



Layout Plan

For Identification Purposes Only

參考編號 REFERENCE No. A/TW/520	繪圖 DRAWING A-1
-----------------------------------	----------------------

(來源：附錄 I)
(Source : Appendix I)


Layout of Application Site
(No. A/TW/520)




1

參考編號 REFERENCE No. A/TW/520	繪圖 DRAWING A-2a
-----------------------------------	-----------------------

(來源：附錄 Ib)
(Source : Appendix Ib)

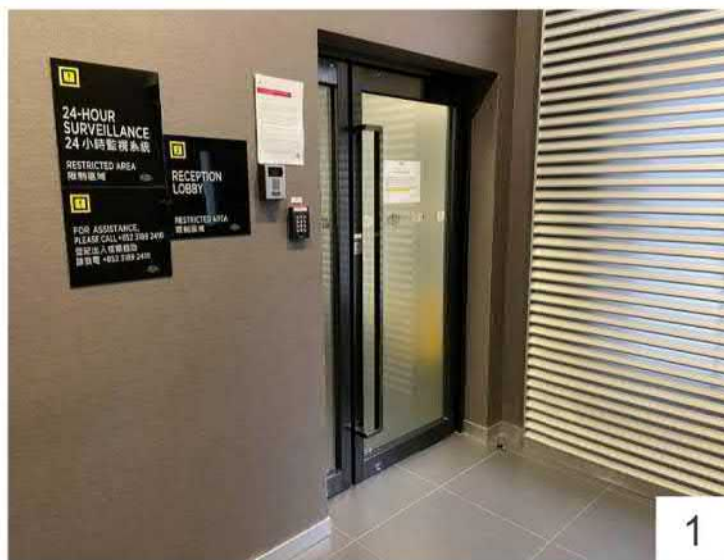

參考編號 REFERENCE No. A/TW/520	繪圖 DRAWING A-2b
-----------------------------------	-----------------------

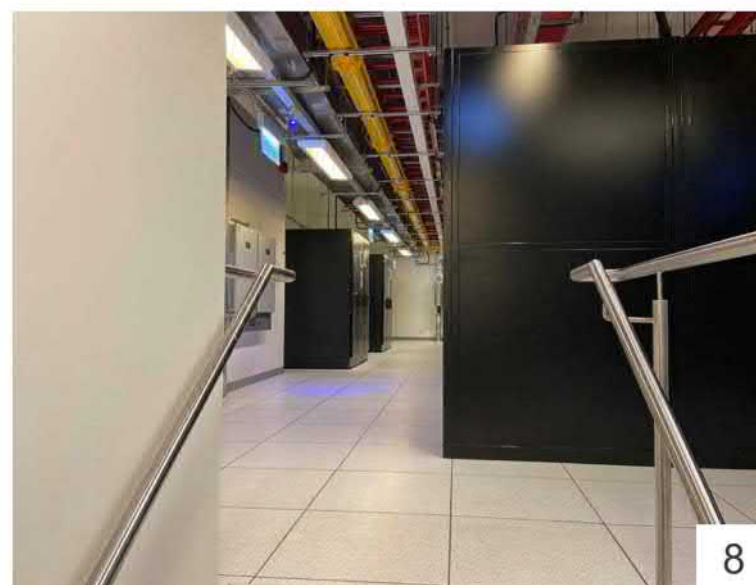

參考編號 REFERENCE No. A/TW/520	繪圖 DRAWING A-2c
-----------------------------------	-----------------------



9



10



11



12

4

參考編號
REFERENCE No.
A/TW/520

繪圖
DRAWING
A-2d

(來源：附錄 Ib)
(Source : Appendix Ib)



13



14



15



16

5

參考編號 REFERENCE No. A/TW/520	繪圖 DRAWING A-2e
-----------------------------------	-----------------------

(來源：附錄 Ib)
(Source : Appendix Ib)




17



18

參考編號 REFERENCE No. A/TW/520	繪圖 DRAWING A-2f
-----------------------------------	-----------------------

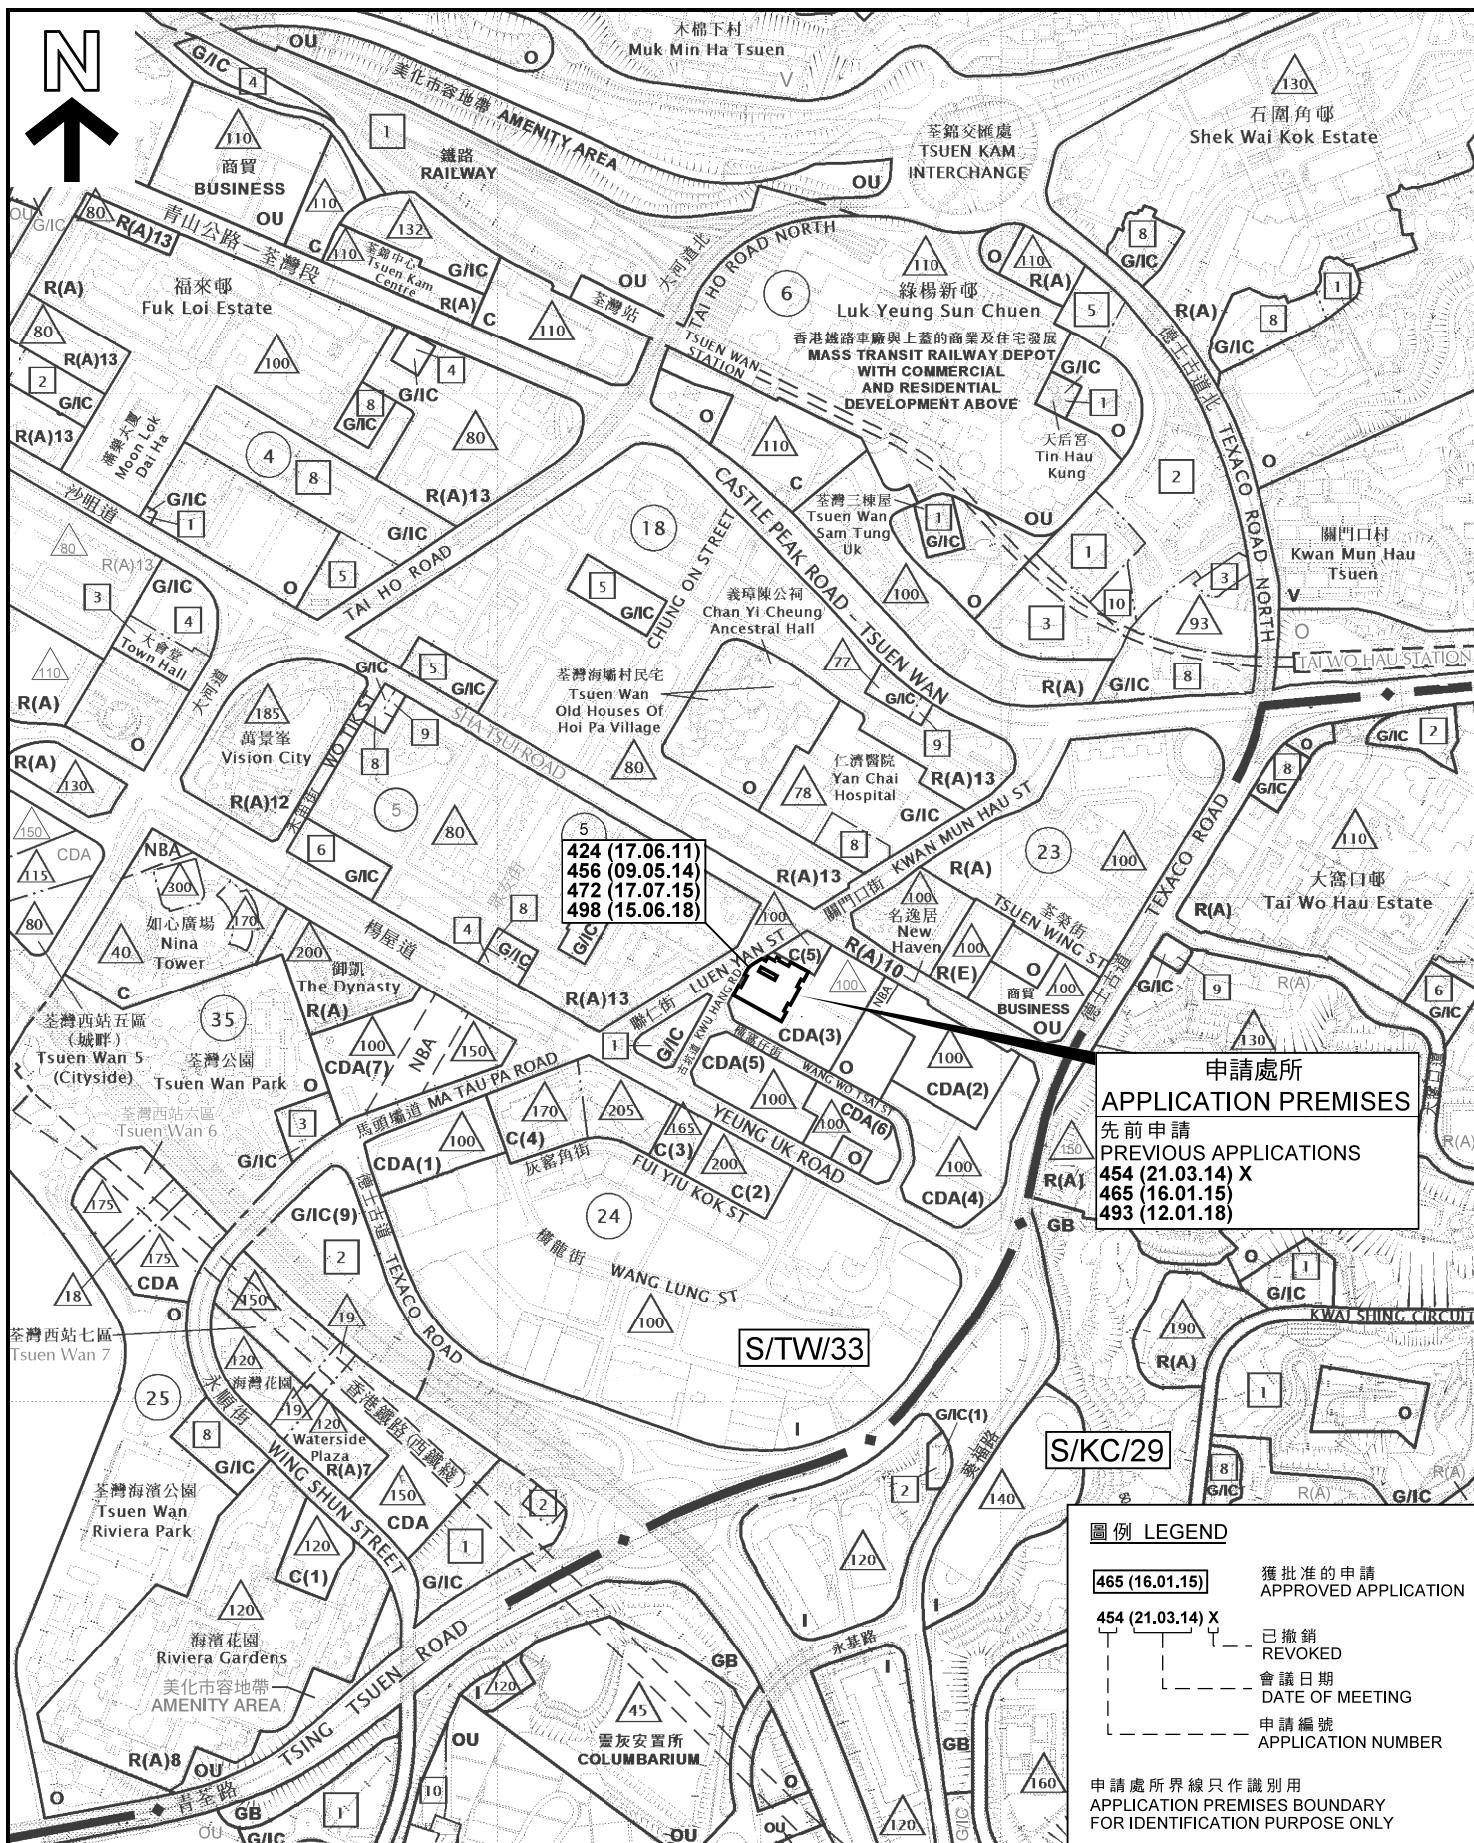

位置圖 LOCATION PLAN

臨時「資訊科技及電訊業（數據中心）」用途的規劃許可續期（為期3年）
 荃灣橫窩仔街1號亞洲網絡中心2樓（荃灣市地段第363號）
 RENEWAL OF PLANNING APPROVAL FOR TEMPORARY
 INFORMATION TECHNOLOGY AND TELECOMMUNICATION
 INDUSTRIES (DATA CENTRE) FOR A PERIOD OF 3 YEARS
 2/F, ASIA TONE I-CENTRE, 1 WANG WO TSAI STREET
 TSUEN WAN (TSUEN WAN TOWN LOT 363)

SCALE 1 : 7 500 比例尺
 米 100 0 100 200 300 米
 METRES

規劃署
 PLANNING
 DEPARTMENT




參考編號
 REFERENCE No.
 A/TW/520

圖 PLAN
 A-1

本摘要圖於2020年12月14日擬備，所根據的資料
 為於2017年4月11日核准的分區計劃大綱圖編號
 S/TW/33，以及於2018年1月19日展示的分區計劃
 大綱圖編號 S/KC/29

EXTRACT PLAN PREPARED ON 14.12.2020
 BASED ON OUTLINE ZONING PLANS No.
 S/TW/33 APPROVED ON 11.4.2017 AND
 S/KC/29 EXHIBITED ON 19.1.2018

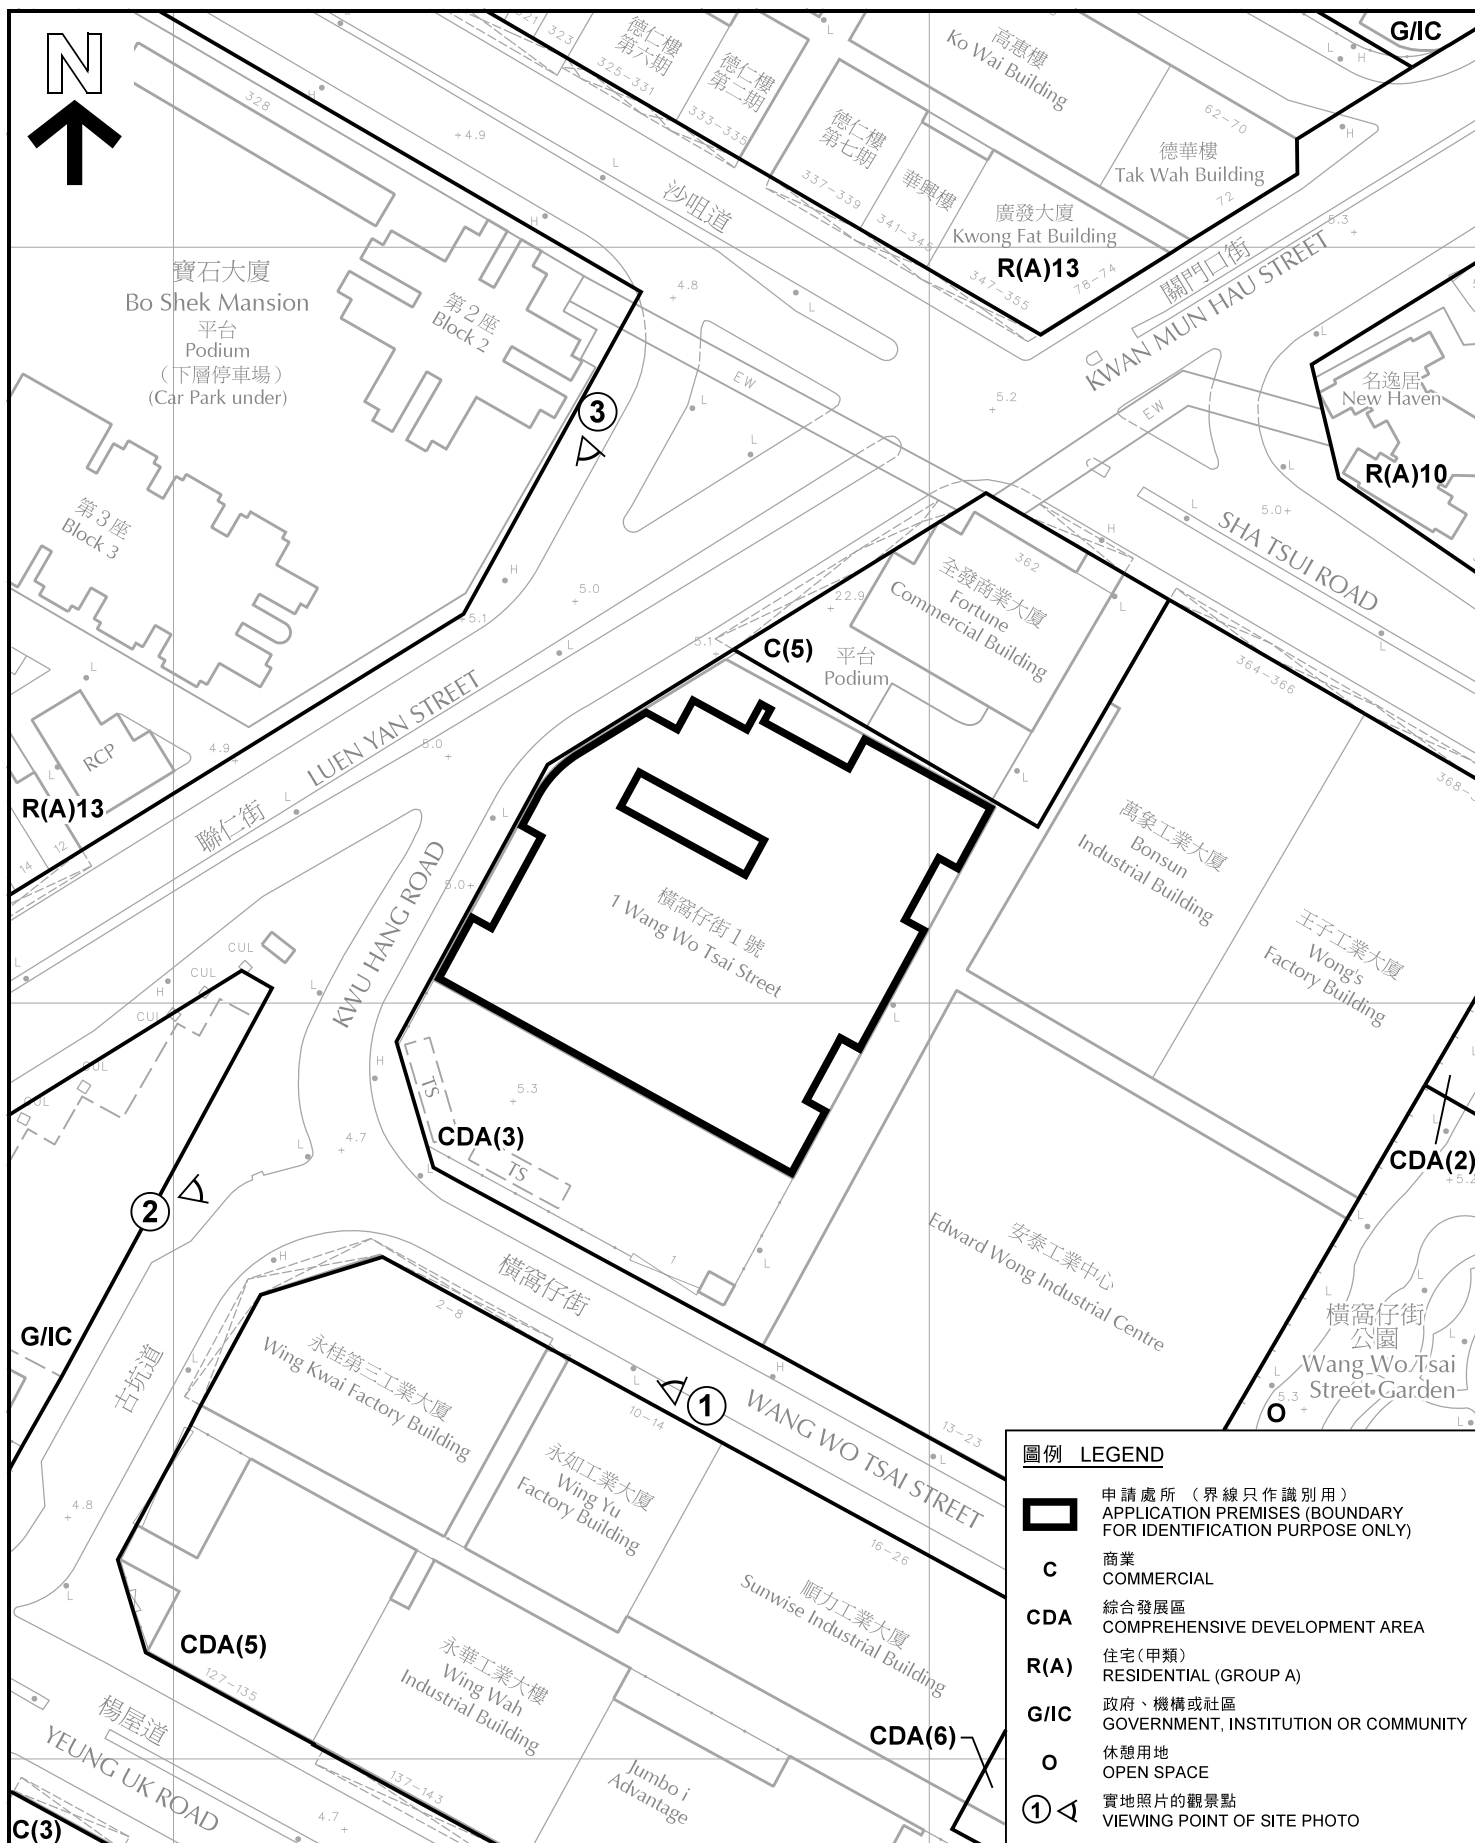

圖例 LEGEND

-  申請處所 (界線只作識別用)
APPLICATION PREMISES (BOUNDARY FOR IDENTIFICATION PURPOSE ONLY)
- C** 商業
COMMERCIAL
- CDA** 綜合發展區
COMPREHENSIVE DEVELOPMENT AREA
- R(A)** 住宅(甲類)
RESIDENTIAL (GROUP A)
- G/IC** 政府、機構或社區
GOVERNMENT, INSTITUTION OR COMMUNITY
-  休憩用地
OPEN SPACE
-  實地照片的觀景點
VIEWING POINT OF SITE PHOTO

平面圖 SITE PLAN

臨時「資訊科技及電訊業(數據中心)」用途的規劃許可續期(為期3年)
荃灣橫窩仔街1號亞洲網絡中心2樓(荃灣市地段第363號)
RENEWAL OF PLANNING APPROVAL FOR TEMPORARY
INFORMATION TECHNOLOGY AND TELECOMMUNICATION
INDUSTRIES (DATA CENTRE) FOR A PERIOD OF 3 YEARS
2/F, ASIA TONE I-CENTRE, 1 WANG WO TSAI STREET
TSUEN WAN (TSUEN WAN TOWN LOT 363)

SCALE 1:1 000 比例尺

米 20 0 20 40 米
METRES

規劃署
PLANNING
DEPARTMENT




參考編號
REFERENCE No.
A/TW/520

圖 PLAN
A-2

本摘要圖於2020年12月31日擬備, 所根據的資料
為測量圖編號 7-SW-16C

EXTRACT PLAN PREPARED ON 31.12.2020
BASED ON SURVEY SHEET No. 7-SW-16C

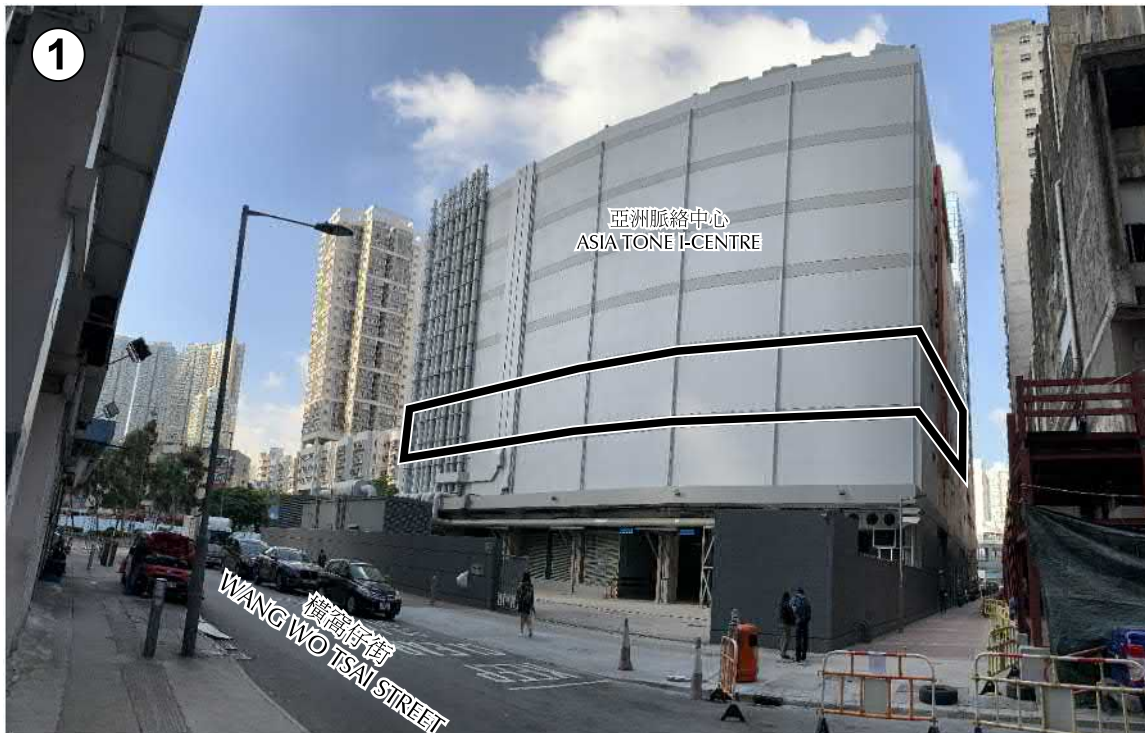

圖例 LEGEND



申請處所 (界線只作識別用)
APPLICATION PREMISES (BOUNDARY
FOR IDENTIFICATION PURPOSE ONLY)

本圖於2020年12月11日擬備，所根據的資料為攝於2020年11月20日的實地照片
PLAN PREPARED ON 11.12.2020
BASED ON SITE PHOTOS TAKEN
ON 20.11.2020

實地照片 SITE PHOTOS

臨時「資訊科技及電訊業(數據中心)」用途的規劃許可續期(為期3年)
荃灣橫窩仔街1號亞洲脈絡中心2樓(荃灣市地段第363號)
RENEWAL OF PLANNING APPROVAL FOR TEMPORARY
INFORMATION TECHNOLOGY AND TELECOMMUNICATION
INDUSTRIES (DATA CENTRE) FOR A PERIOD OF 3 YEARS
2/F, ASIA TONE I-CENTRE, 1 WANG WO TSAI STREET
TSUEN WAN (TSUEN WAN TOWN LOT 363)

規劃署
PLANNING
DEPARTMENT



參考編號
REFERENCE No.
A/TW/520

圖 PLAN
A-3

全發商業大廈
Fortune
Commercial Building



圖例 LEGEND



申請處所（界線只作識別用）
APPLICATION PREMISES (BOUNDARY
FOR IDENTIFICATION PURPOSE ONLY)

本圖於2020年12月11日擬備，所根據的
資料為攝於2020年11月20日的實地照片
PLAN PREPARED ON 11.12.2020
BASED ON SITE PHOTO TAKEN
ON 20.11.2020

實地照片 SITE PHOTO

臨時「資訊科技及電訊業（數據中心）」用途的規劃許可續期（為期3年）
荃灣橫窩仔街1號亞洲脈絡中心2樓（荃灣市地段第363號）
RENEWAL OF PLANNING APPROVAL FOR TEMPORARY
INFORMATION TECHNOLOGY AND TELECOMMUNICATION
INDUSTRIES (DATA CENTRE) FOR A PERIOD OF 3 YEARS
2/F, ASIA TONE I-CENTRE, 1 WANG WO TSAI STREET
TSUEN WAN (TSUEN WAN TOWN LOT 363)

規劃署
PLANNING
DEPARTMENT



參考編號
REFERENCE No.
A/TW/520

圖 PLAN
A-4