


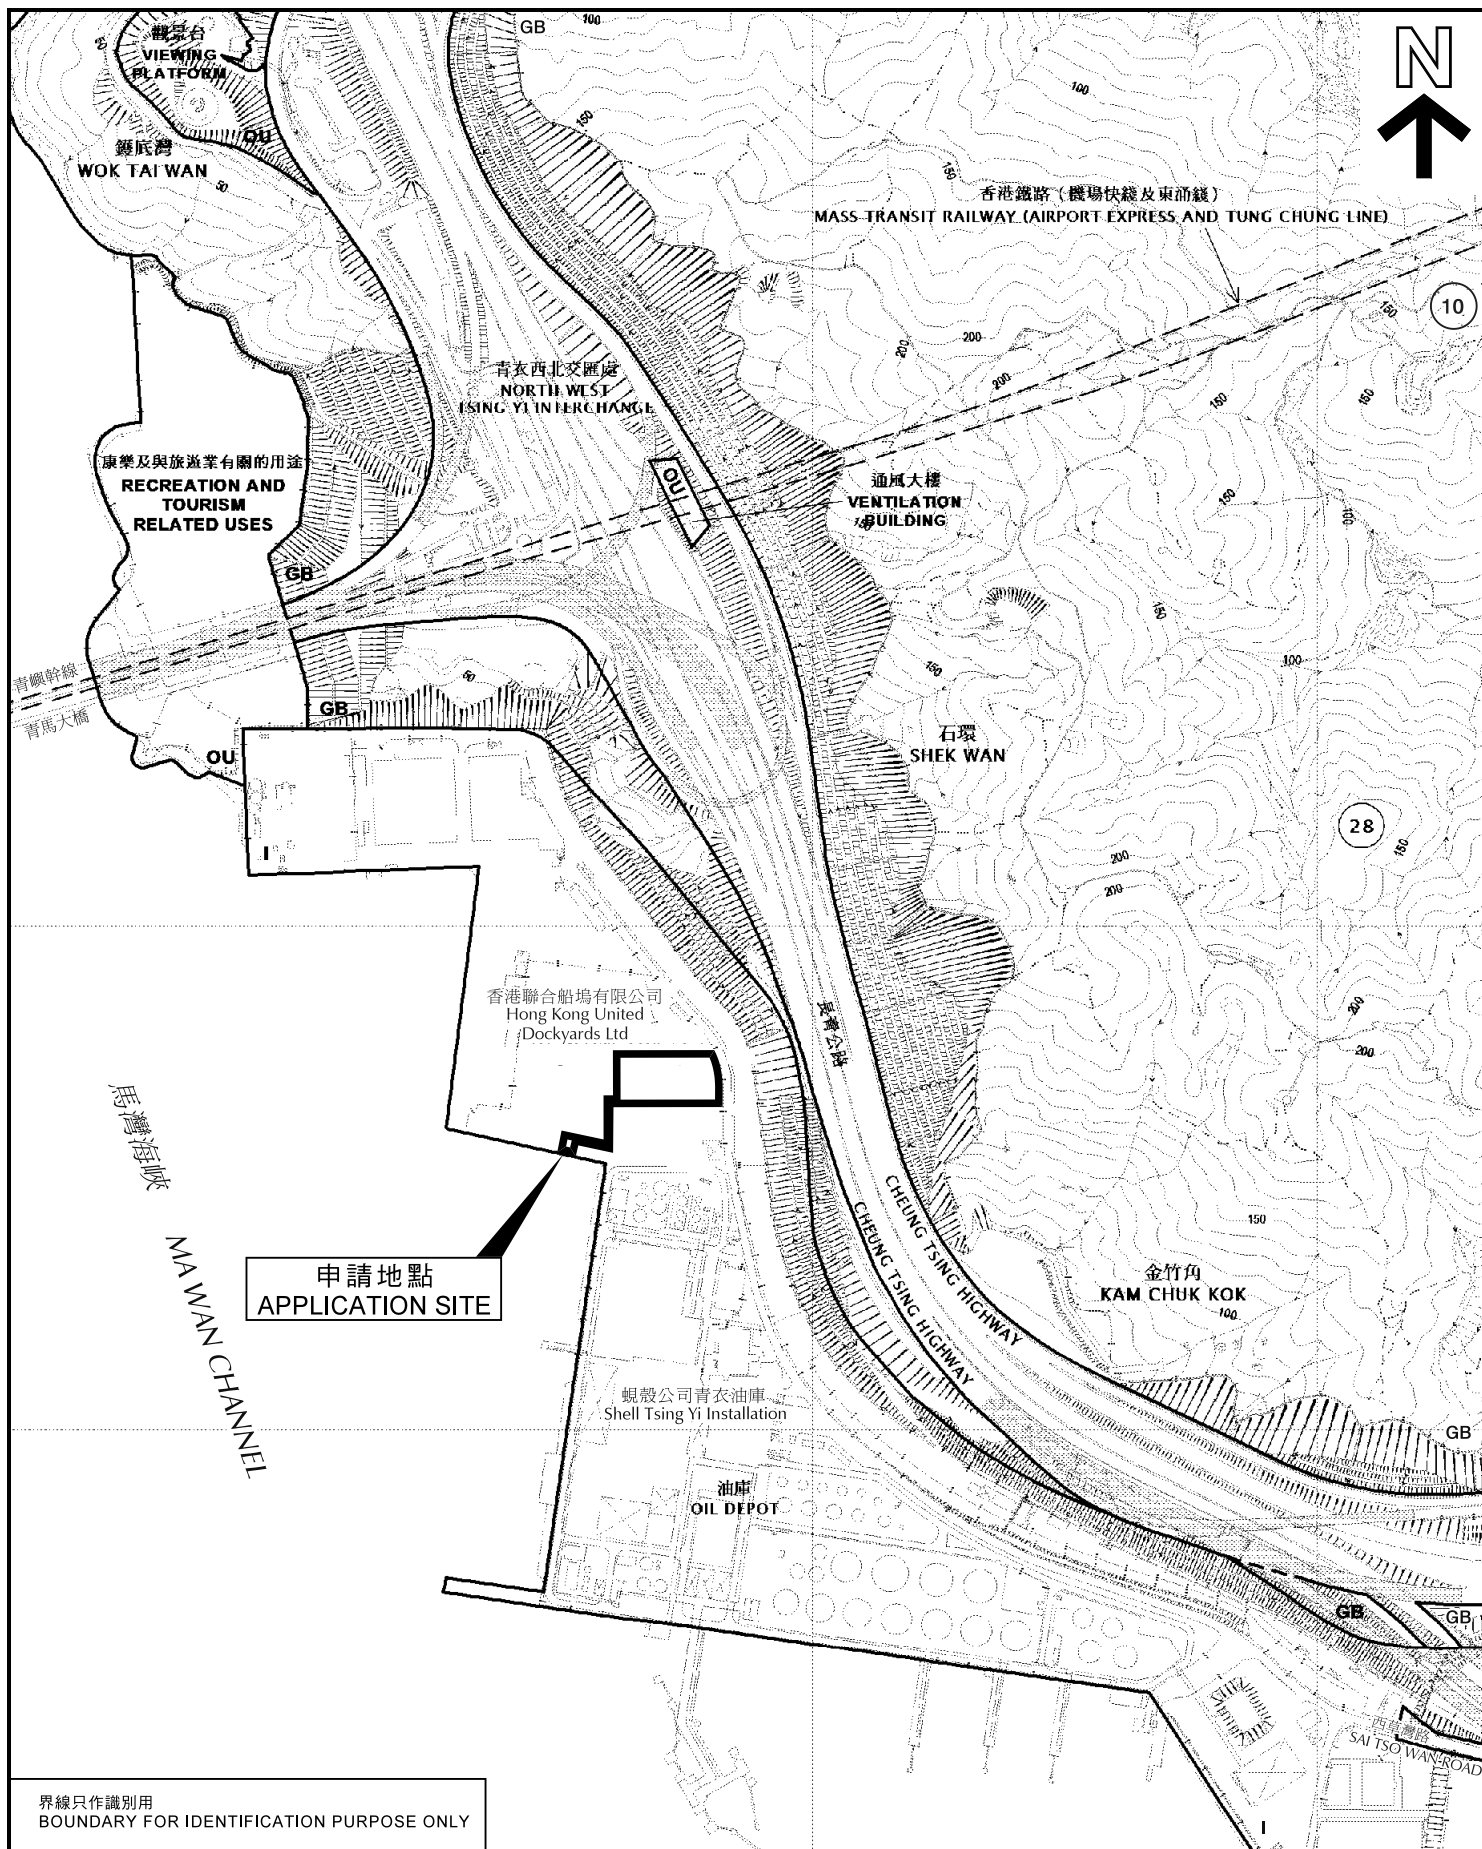

位置圖 LOCATION PLAN

擬議臨時混凝土配料廠 (為期5年)
青衣西草灣路青衣市地段第108號餘段 (部分)
PROPOSED TEMPORARY CONCRETE BATCHING PLANT
FOR A PERIOD OF 5 YEARS
TSING YI TOWN LOT 108 RP (PART),
SAI TSO WAN ROAD, TSING YI

SCALE 1 : 7 500 比例尺
米 100 0 100 200 300 米
METRES

規劃署
PLANNING
DEPARTMENT



參考編號
REFERENCE No.
A/TY/136

圖 PLAN
A-1

本摘要圖於2018年2月14日擬備，
所根據的資料為於2017年2月7日
核准的分區計劃大綱圖編號 S/TY/28
EXTRACT PLAN PREPARED ON 14.2.2018
BASED ON OUTLINE ZONING PLAN No.
S/TY/28 APPROVED ON 7.2.2017