




申請地點
APPLICATION SITE

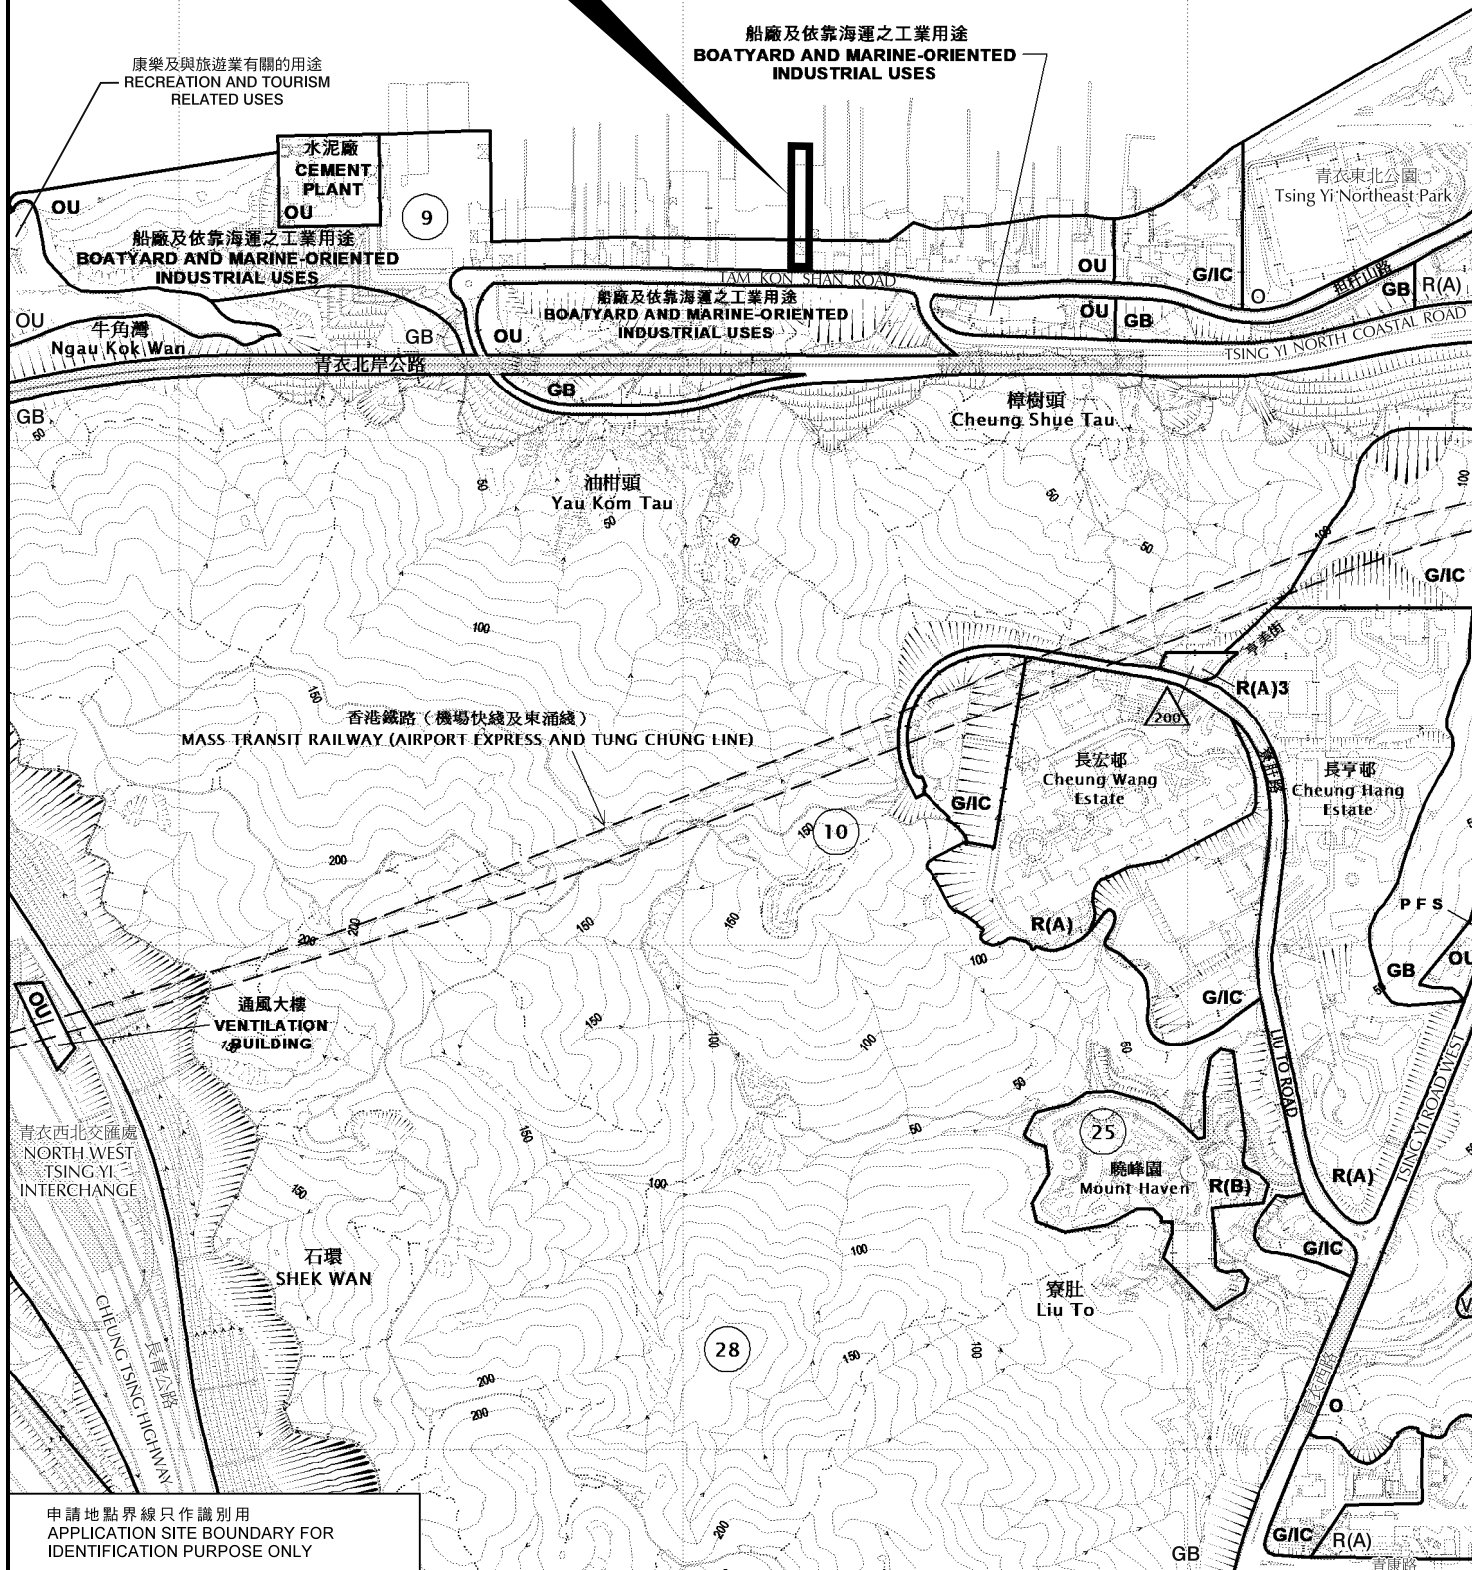

申請地點界線只作識別用
APPLICATION SITE BOUNDARY FOR
IDENTIFICATION PURPOSE ONLY

位置圖 LOCATION PLAN

擬議臨時瀝青廠(為期5年)
青衣担杆山路青衣市地段第143號
PROPOSED TEMPORARY ASPHALT PLANT
FOR A PERIOD OF 5 YEARS
TSING YI TOWN LOT 143,
TAM KON SHAN ROAD, TSING YI

SCALE 1:7 500 比例尺
米 100 0 100 200 300 米
METRES

規劃署
PLANNING
DEPARTMENT



參考編號
REFERENCE No.
A/TY/142

圖 PLAN
A-1

本摘要圖於2020年4月28日擬備，所根據的資料
為於2020年3月3日核准的分區計劃大綱圖
編號 S/TY/30
EXTRACT PLAN PREPARED ON 28.4.2020
BASED ON OUTLINE ZONING PLAN No.
S/TY/30 APPROVED ON 3.3.2020