


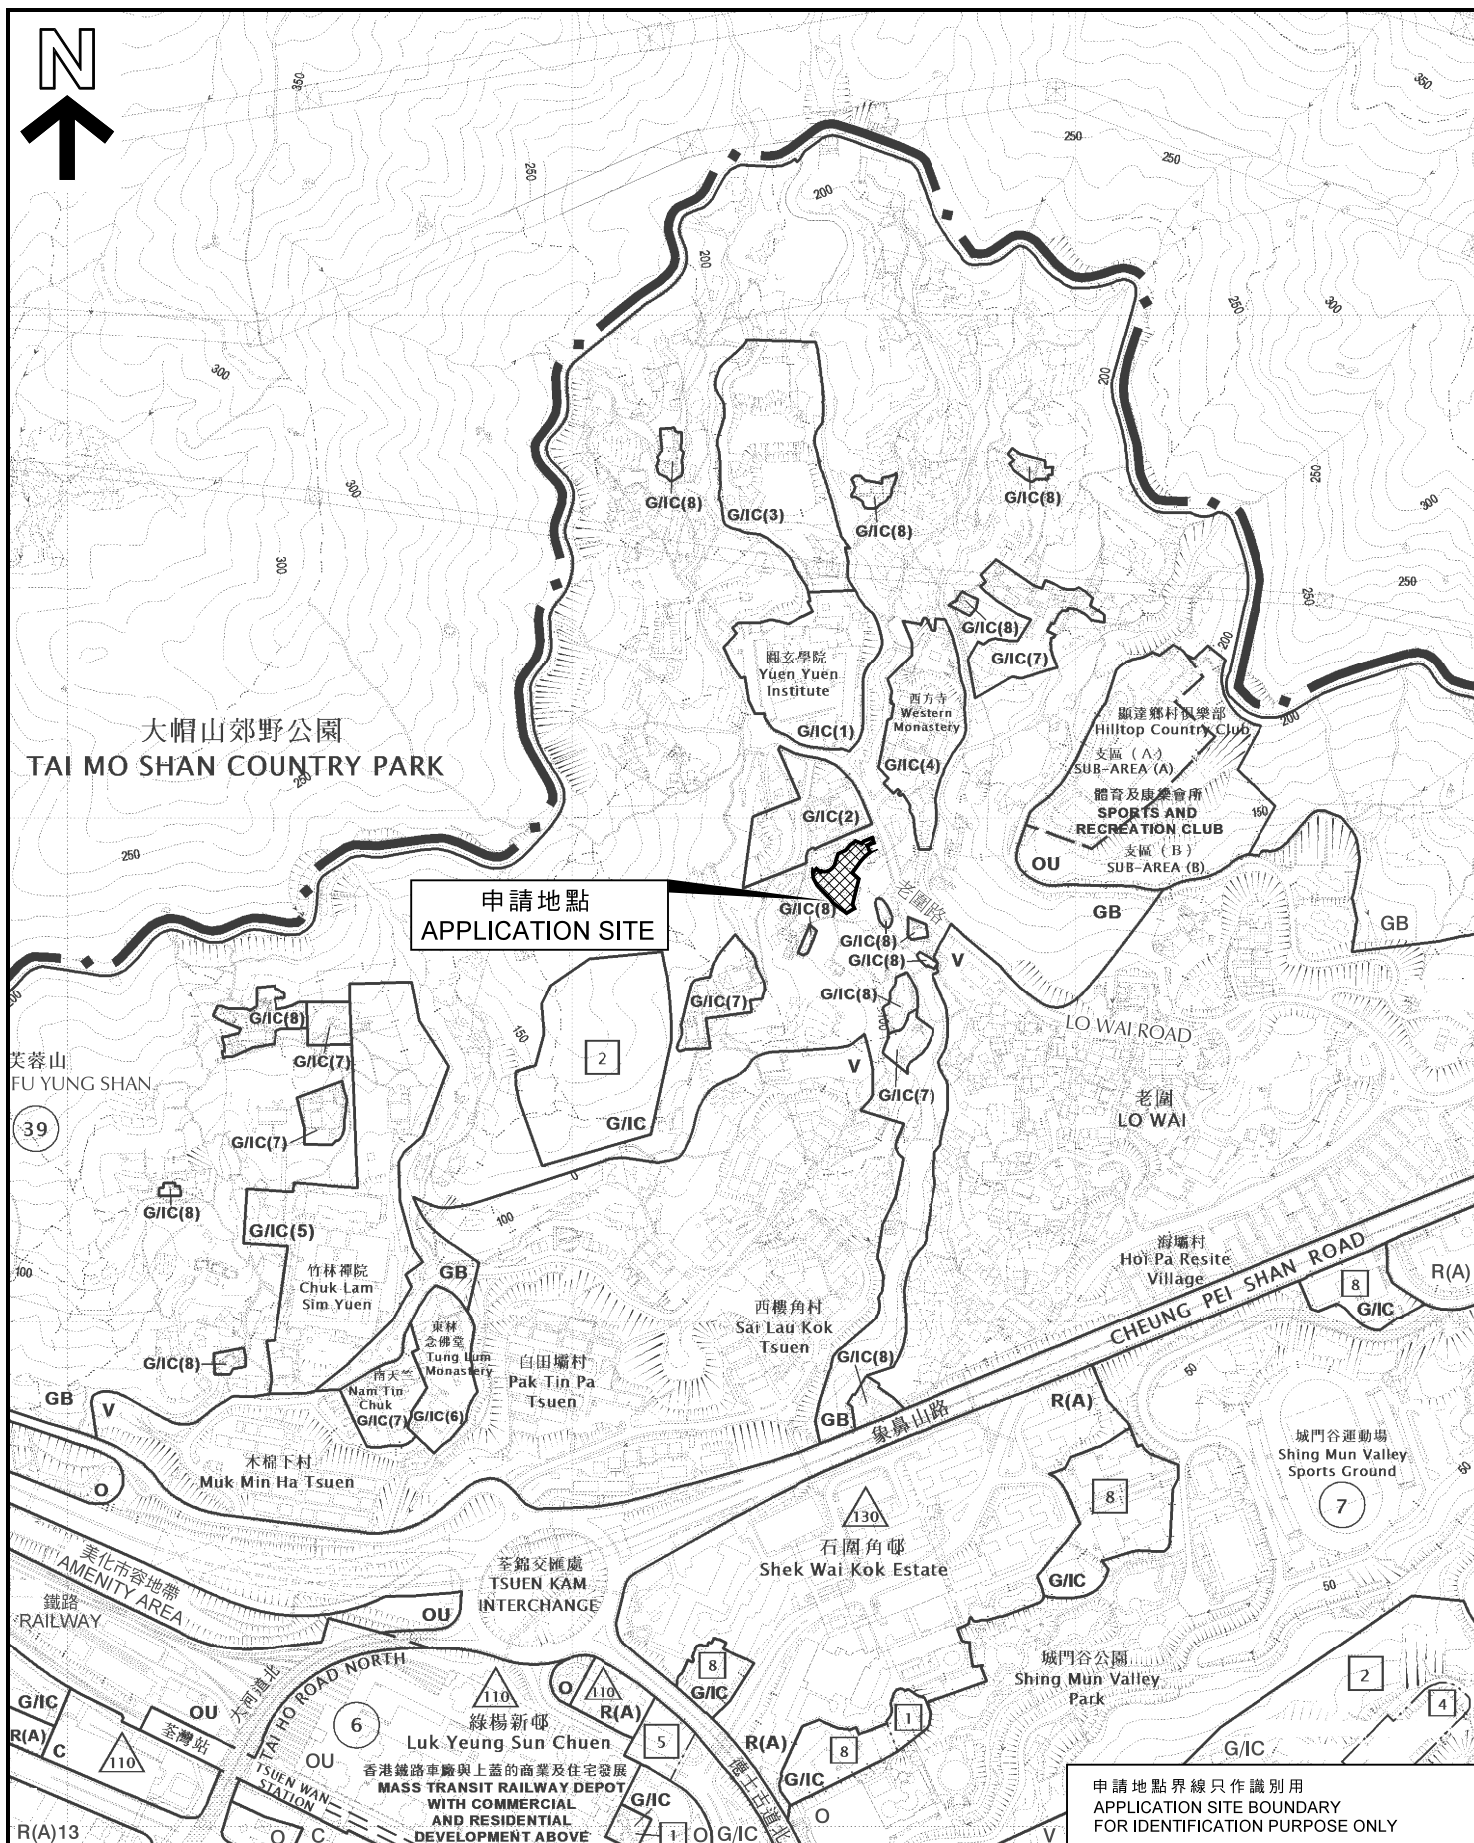

申請地點界線只作識別用
APPLICATION SITE BOUNDARY
FOR IDENTIFICATION PURPOSE ONLY

位置圖 LOCATION PLAN

把「綠化地帶」地帶改劃為
「政府、機構或社區(10)」地帶
荃灣老圍丈量約份第453約地段第613號餘段(部分)
第614號及第1229號和毗連政府土地
TO REZONE THE APPLICATION SITE FROM "GREEN BELT" TO
"GOVERNMENT, INSTITUTION OR COMMUNITY (10)"
LOTS 613 RP (PART), 614 AND 1229 IN D.D. 453 AND
ADJOINING GOVERNMENT LAND
LO WAI, TSUEN WAN
SCALE 1 : 7 500 比例尺

米 100 0 100 200 300 米
METRES

本摘要圖於2018年7月25日擬備，所根據的資料
為於2017年4月11日核准的分區計劃大綱圖
編號S/TW/33

EXTRACT PLAN PREPARED ON 25.7.2018
BASED ON OUTLINE ZONING PLAN No.
S/TW/33 APPROVED ON 11.4.2017

規劃署
PLANNING
DEPARTMENT



參考編號
REFERENCE No.
Y/TW/12

圖 PLAN
Z-1