


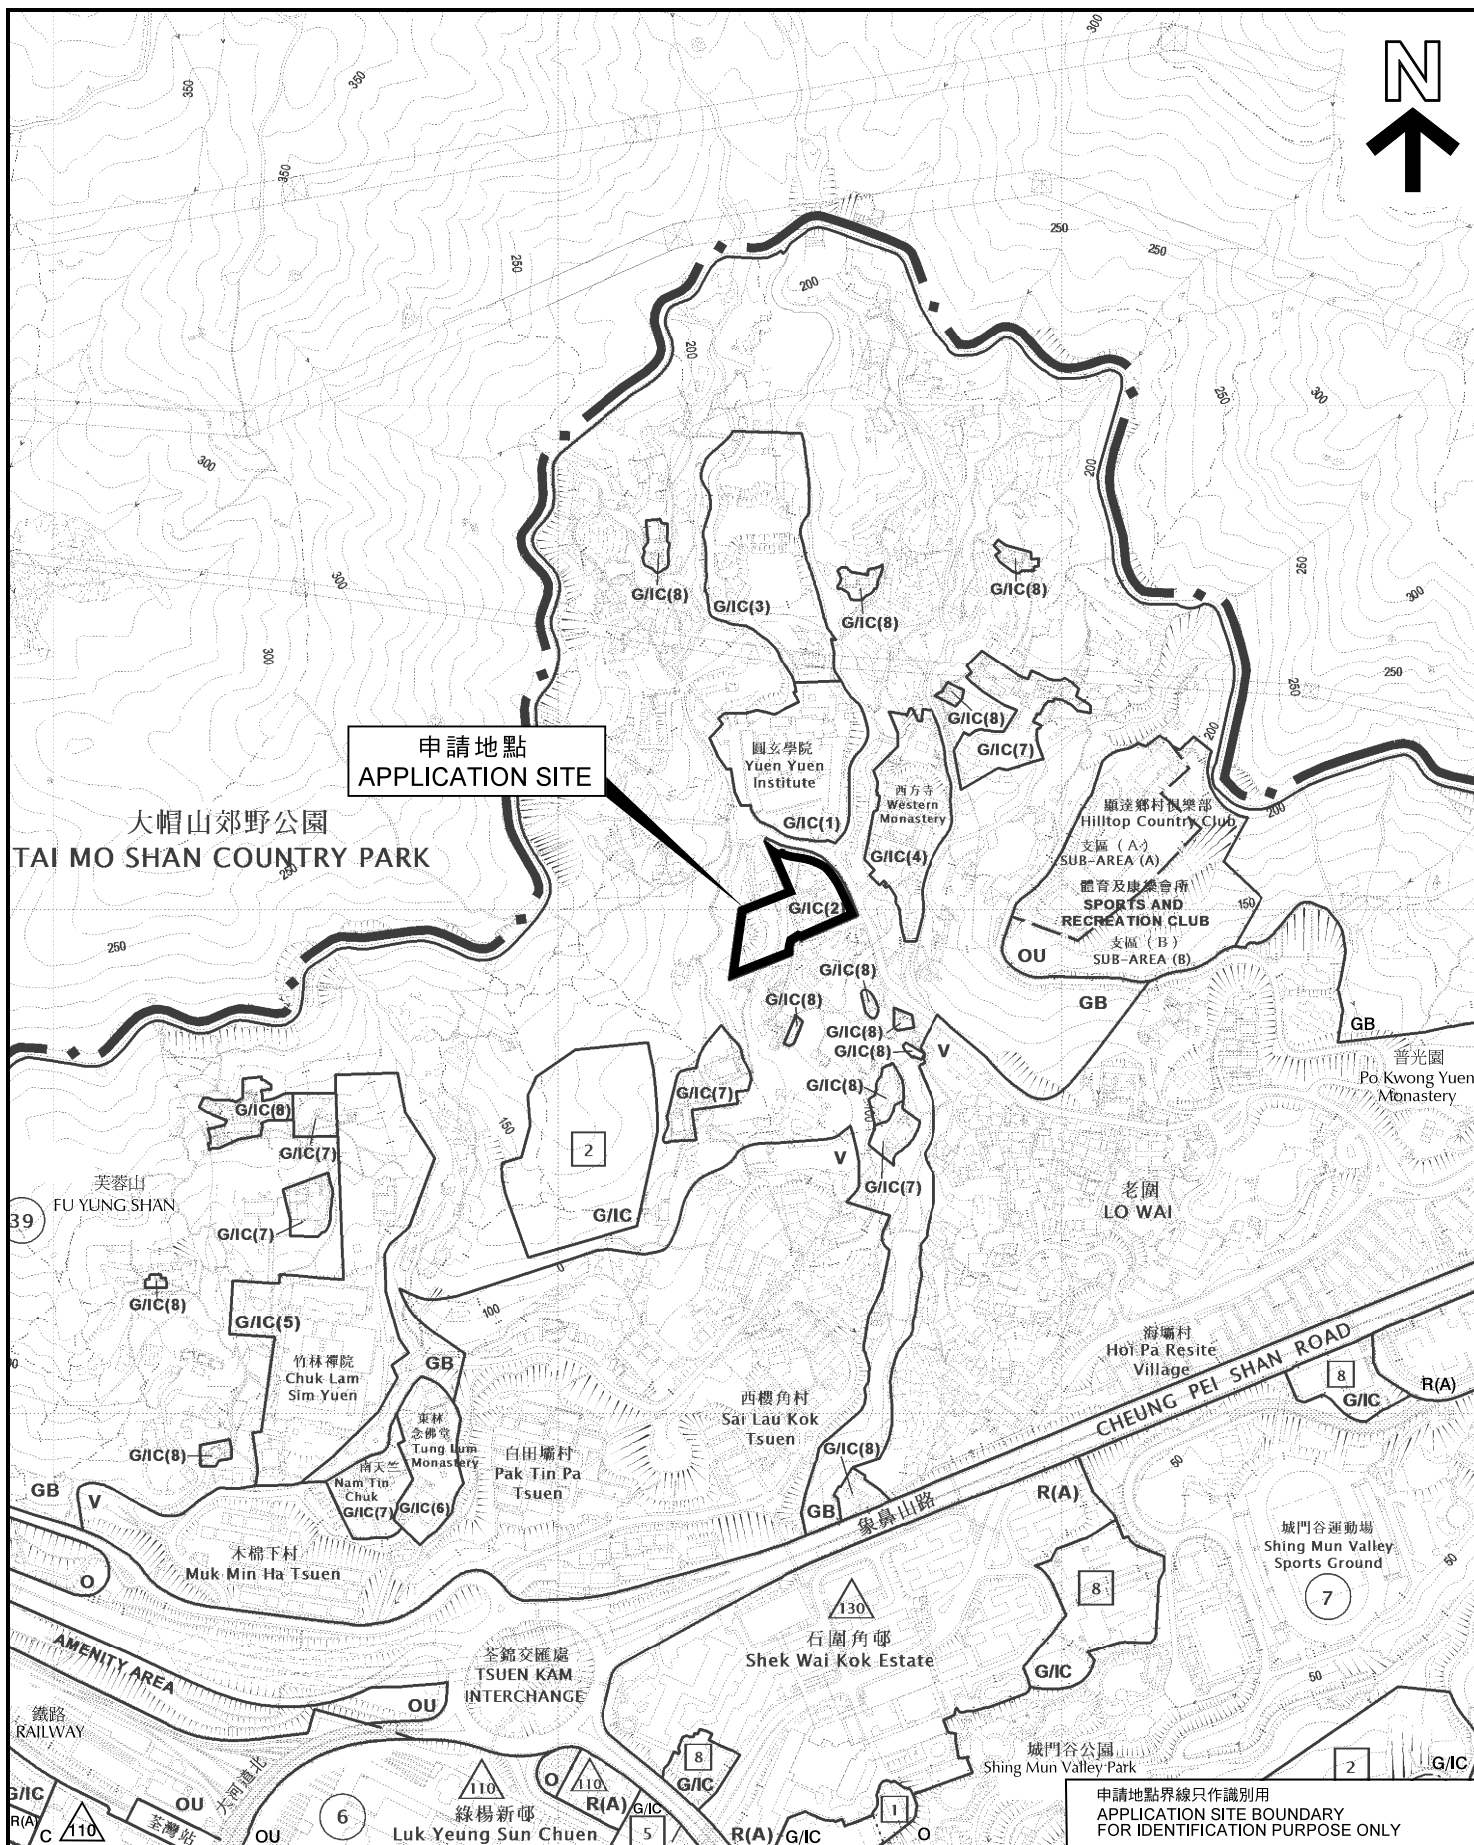

位置圖 LOCATION PLAN

修訂《荃灣分區計劃大綱核准圖編號S/TW/33》上「政府、機構或社區(2)」地帶的註釋以放寬申請地點的最大總樓面面積
最高建築物高度及最大上蓋面積
荃灣老圍丈量約份第453約地段第1236號餘段及其增批部分
TO AMEND THE NOTES OF THE "GOVERNMENT, INSTITUTION OR COMMUNITY (2)" ZONE ON THE APPROVED TSUEN WAN OUTLINE ZONING PLAN NO. S/TW/33
TO RELAX THE MAXIMUM GFA
BUILDING HEIGHT AND SITE COVERAGE FOR THE APPLICATION SITE
LOTS 1236 RP IN D.D. 453 AND EXTENSION THERETO
LO WAI, TSUEN WAN

SCALE 1 : 7 500 比例尺

米 100 0 100 200 300 米
METRES

申請地點界線只作識別用
APPLICATION SITE BOUNDARY
FOR IDENTIFICATION PURPOSE ONLY

規劃署
PLANNING
DEPARTMENT



參考編號
REFERENCE No.
Y/TW/14

圖 PLAN
Z-1

本摘要圖於2019年7月9日擬備，所根據的資料
為於2017年4月11日核准的分區計劃大綱圖編號
S/TW/33

EXTRACT PLAN PREPARED ON 9.7.2019
BASED ON OUTLINE ZONING PLAN No.
S/TW/33 APPROVED ON 11.4.2017