



要覽圖 KEY PLAN

SCALE 1 : 50 000 比例尺



位置圖 LOCATION PLAN

本摘要圖於2020年11月17日擬備，
所根據的資料為於2015年10月27日核准的
分區計劃大綱圖編號S/NE-TK/19
EXTRACT PLAN PREPARED ON 17.11.2020
BASED ON OUTLINE ZONING PLAN
No. S/NE-TK/19 APPROVED ON 27.10.2015

擬議臨時公眾停車場（只限私家車）（為期三年）
新界大埔磡頭角丈量約份第23約地段第298號B分段第3小分段
PROPOSED TEMPORARY PUBLIC VEHICLE PARK (PRIVATE CARS ONLY)
FOR A PERIOD OF 3 YEARS
LOT 298 S.B ss.3 IN D.D. 23,
SAN TAU KOK, TAI PO, NEW TERRITORIES


SCALE 1 : 7 500 比例尺
米 100 0 100 200 300 米
METRES

規劃署
PLANNING
DEPARTMENT



參考編號
REFERENCE No.
A/NE-TK/690

圖 PLAN
A-1

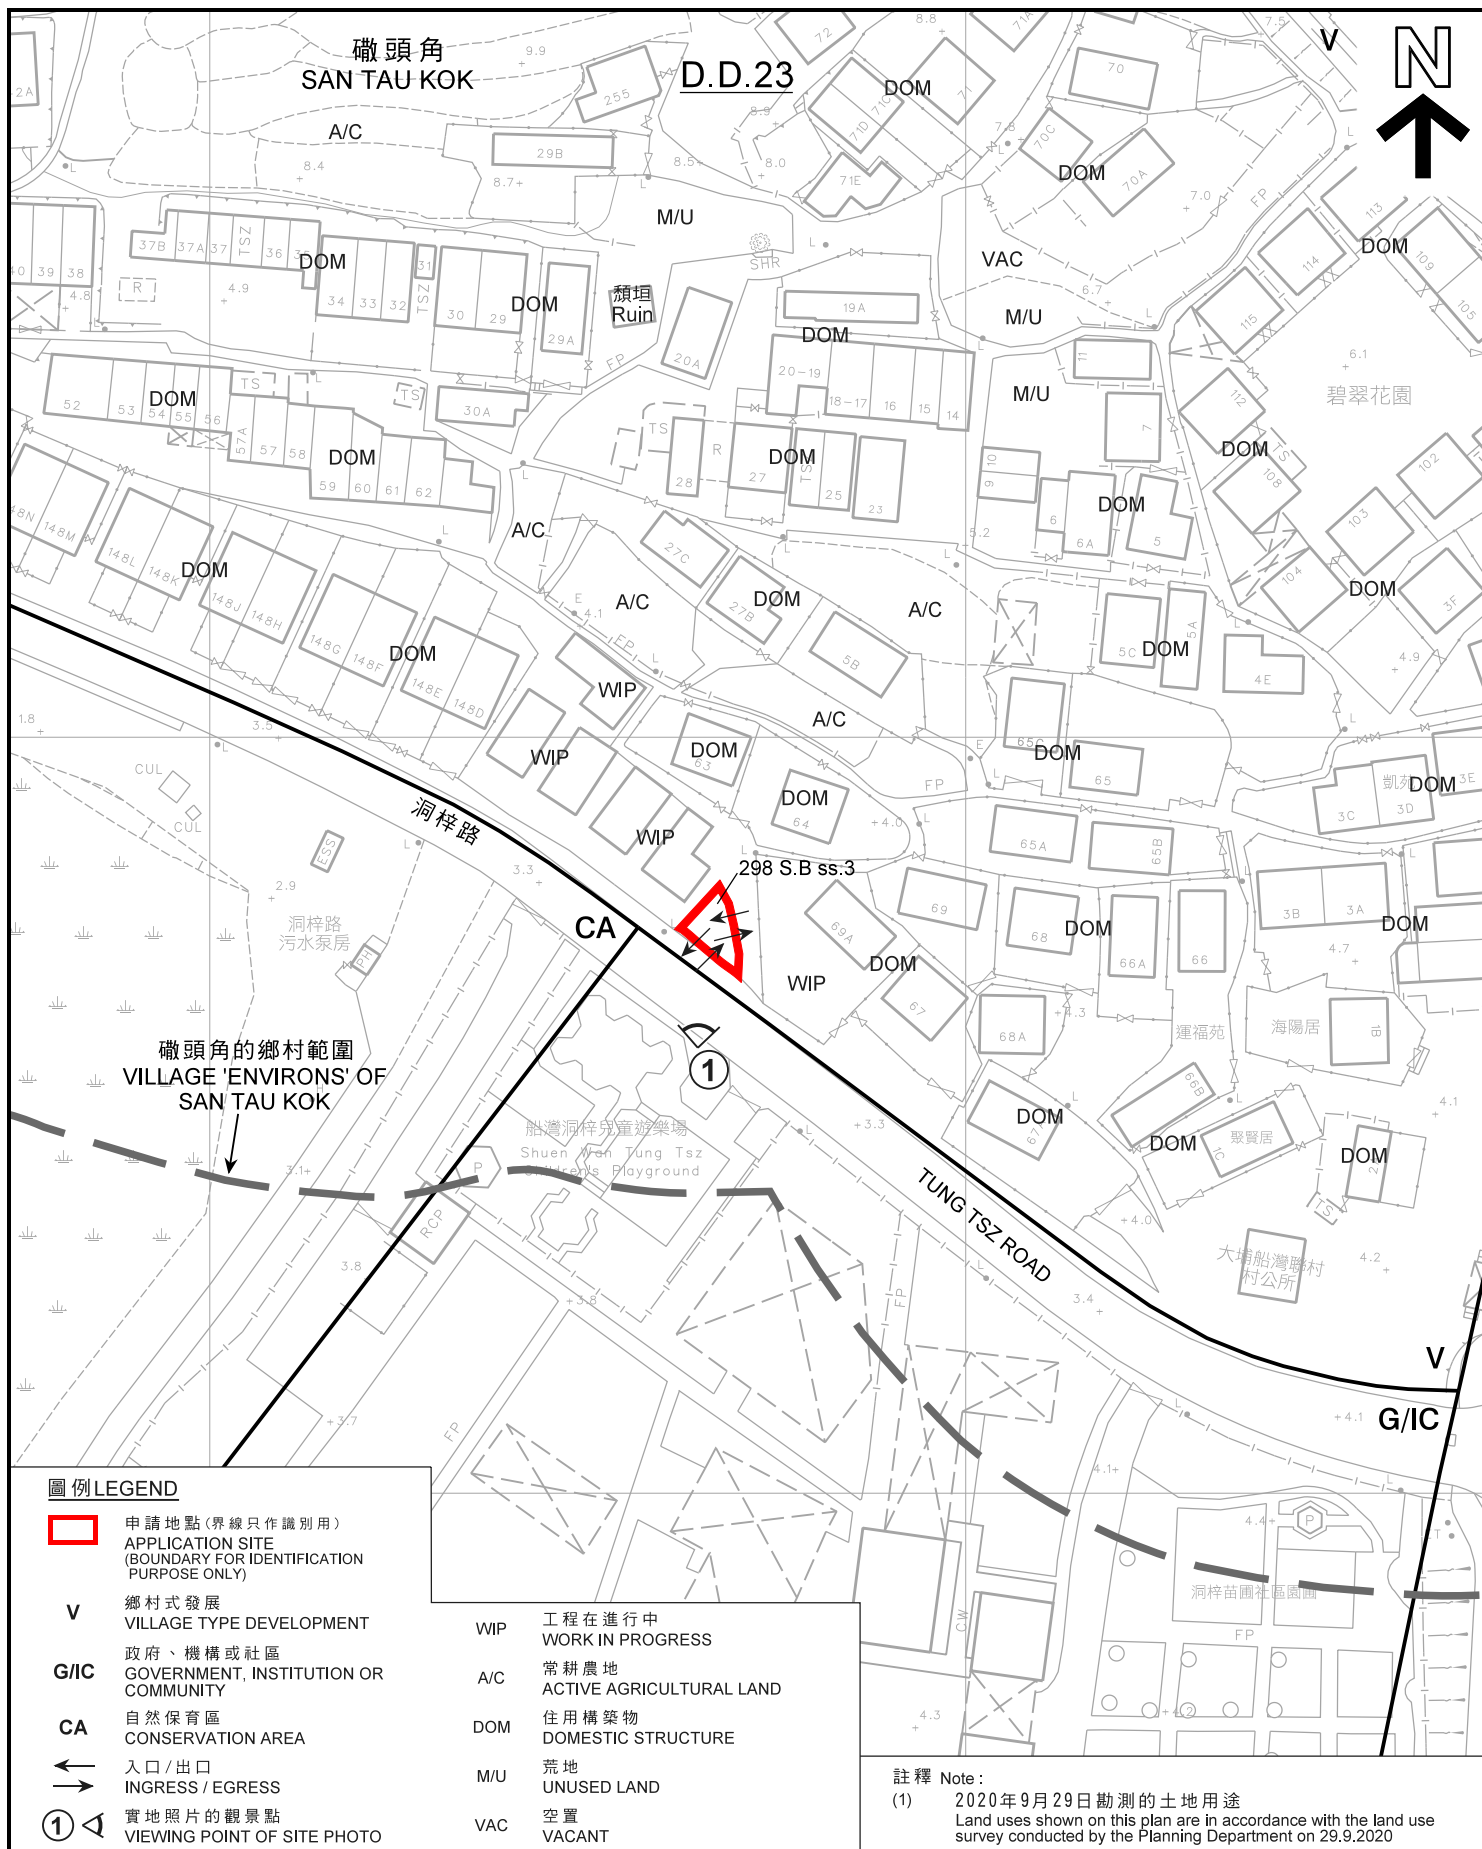

平面圖 SITE PLAN

本摘要圖於2020年10月16日擬備，
所根據的資料為測量圖編號
3-SE-22A及C
EXTRACT PLAN PREPARED ON 16.10.2020
BASED ON SURVEY SHEETS No.
3-SE-22A & C

擬議臨時公眾停車場 (只限私家車) (為期三年)
新界大埔磡頭角丈量約份第23約地段第298號B分段第3小分段
PROPOSED TEMPORARY PUBLIC VEHICLE PARK (PRIVATE CARS ONLY)
FOR A PERIOD OF 3 YEARS
LOT 298 S.B ss.3 IN D.D. 23,
SAN TAU KOK, TAI PO, NEW TERRITORIES

SCALE 1:1 000 比例尺
0 20 40
METRES METRES

規劃署
PLANNING
DEPARTMENT



參考編號
REFERENCE No.
A/NE-TK/690

圖 PLAN
A-2

磡頭角
SANTAUKOK



洞梓路

CA

TUNG TSI ROAD

G/I/C

G/I/C

圖例 LEGEND



申請地點 (界線只作識別用)
APPLICATION SITE
(BOUNDARY FOR IDENTIFICATION
PURPOSE ONLY)

航攝照片 AERIAL PHOTO

本摘要圖於2020年11月16日擬備，
所根據的資料為地政總署
於2019年10月18日拍得的航攝照片
編號E072055C
EXTRACT PLAN PREPARED ON 16.11.2020
BASED ON AERIAL PHOTO No. E072055C
TAKEN ON 18.10.2019 BY
LANDS DEPARTMENT

擬議臨時公眾停車場 (只限私家車) (為期三年)
新界大埔磡頭角丈量約份第23約地段第298號B分段第3小分段
PROPOSED TEMPORARY PUBLIC VEHICLE PARK (PRIVATE CARS ONLY)
FOR A PERIOD OF 3 YEARS
LOT 298 S.B ss.3 IN D.D. 23,
SANTAUKOK, TAI PO, NEW TERRITORIES


規劃署
PLANNING
DEPARTMENT



參考編號
REFERENCE No.
A/NE-TK/690

圖 PLAN
A-3

1

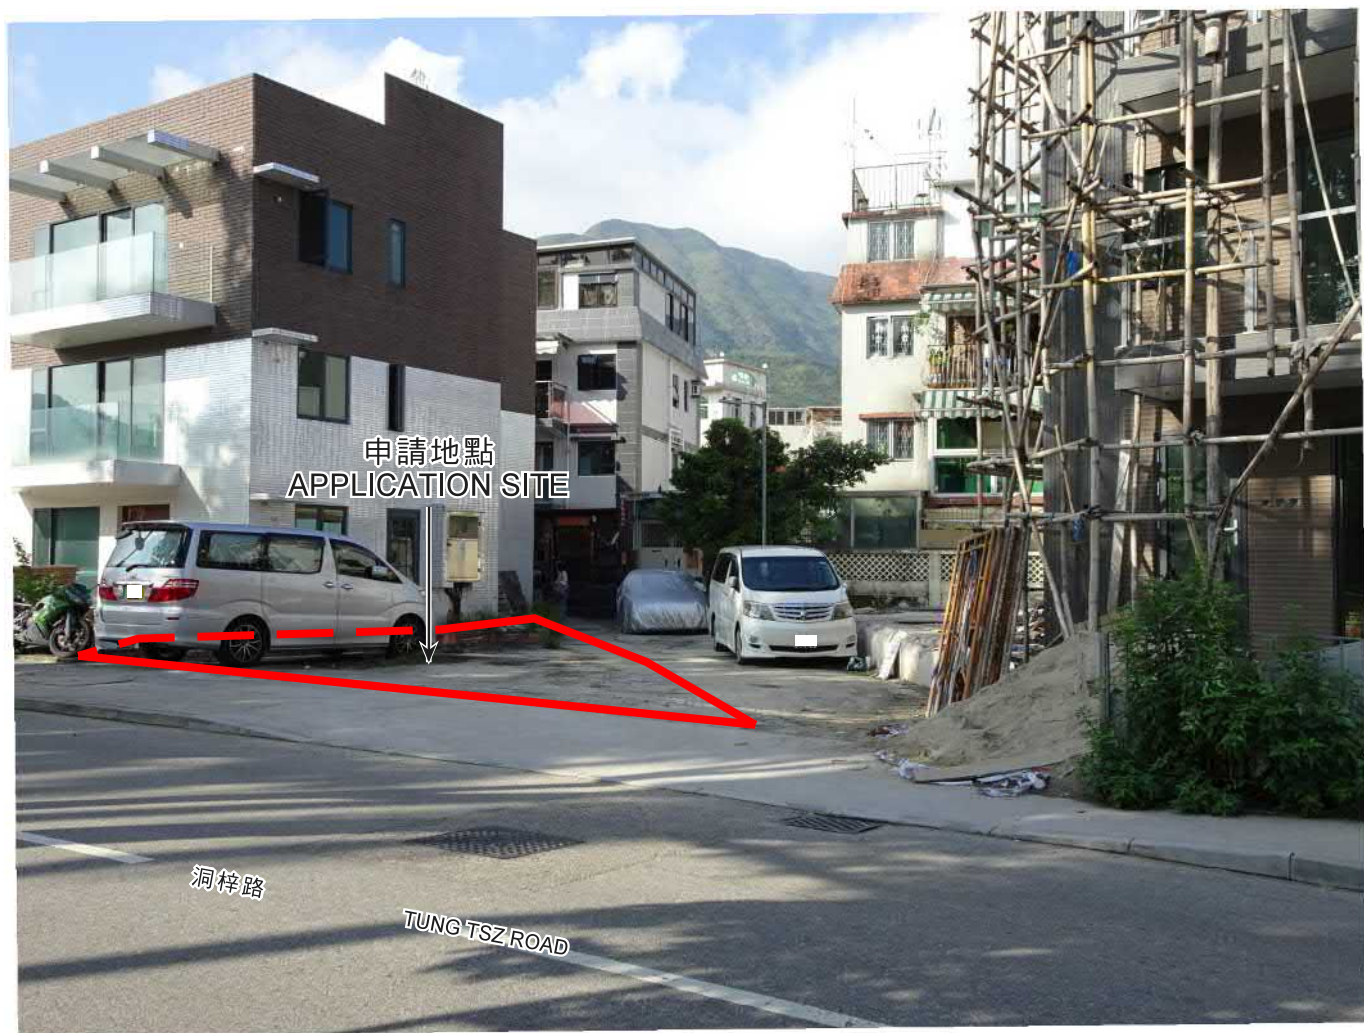

申請地點界線只作識別用
APPLICATION SITE BOUNDARY FOR IDENTIFICATION PURPOSE ONLY

實地照片 SITE PHOTO

本圖於2020年10月19日擬備，所根據的資料為攝於2020年9月29日的實地照片
PLAN PREPARED ON 19.10.2020 BASED ON SITE PHOTO TAKEN ON 29.9.2020

擬議臨時公眾停車場（只限私家車）（為期三年）
新界大埔磡頭角丈量約份第23約地段第298號B分段第3小分段
PROPOSED TEMPORARY PUBLIC VEHICLE PARK (PRIVATE CARS ONLY)
FOR A PERIOD OF 3 YEARS
LOT 298 S.B ss.3 IN D.D. 23,
SAN TAU KOK, TAI PO, NEW TERRITORIES

規劃署
PLANNING
DEPARTMENT



參考編號
REFERENCE No.
A/NE-TK/690

圖 PLAN
A-4