




要覽圖 KEY PLAN

SCALE 1: 50 000 比例尺

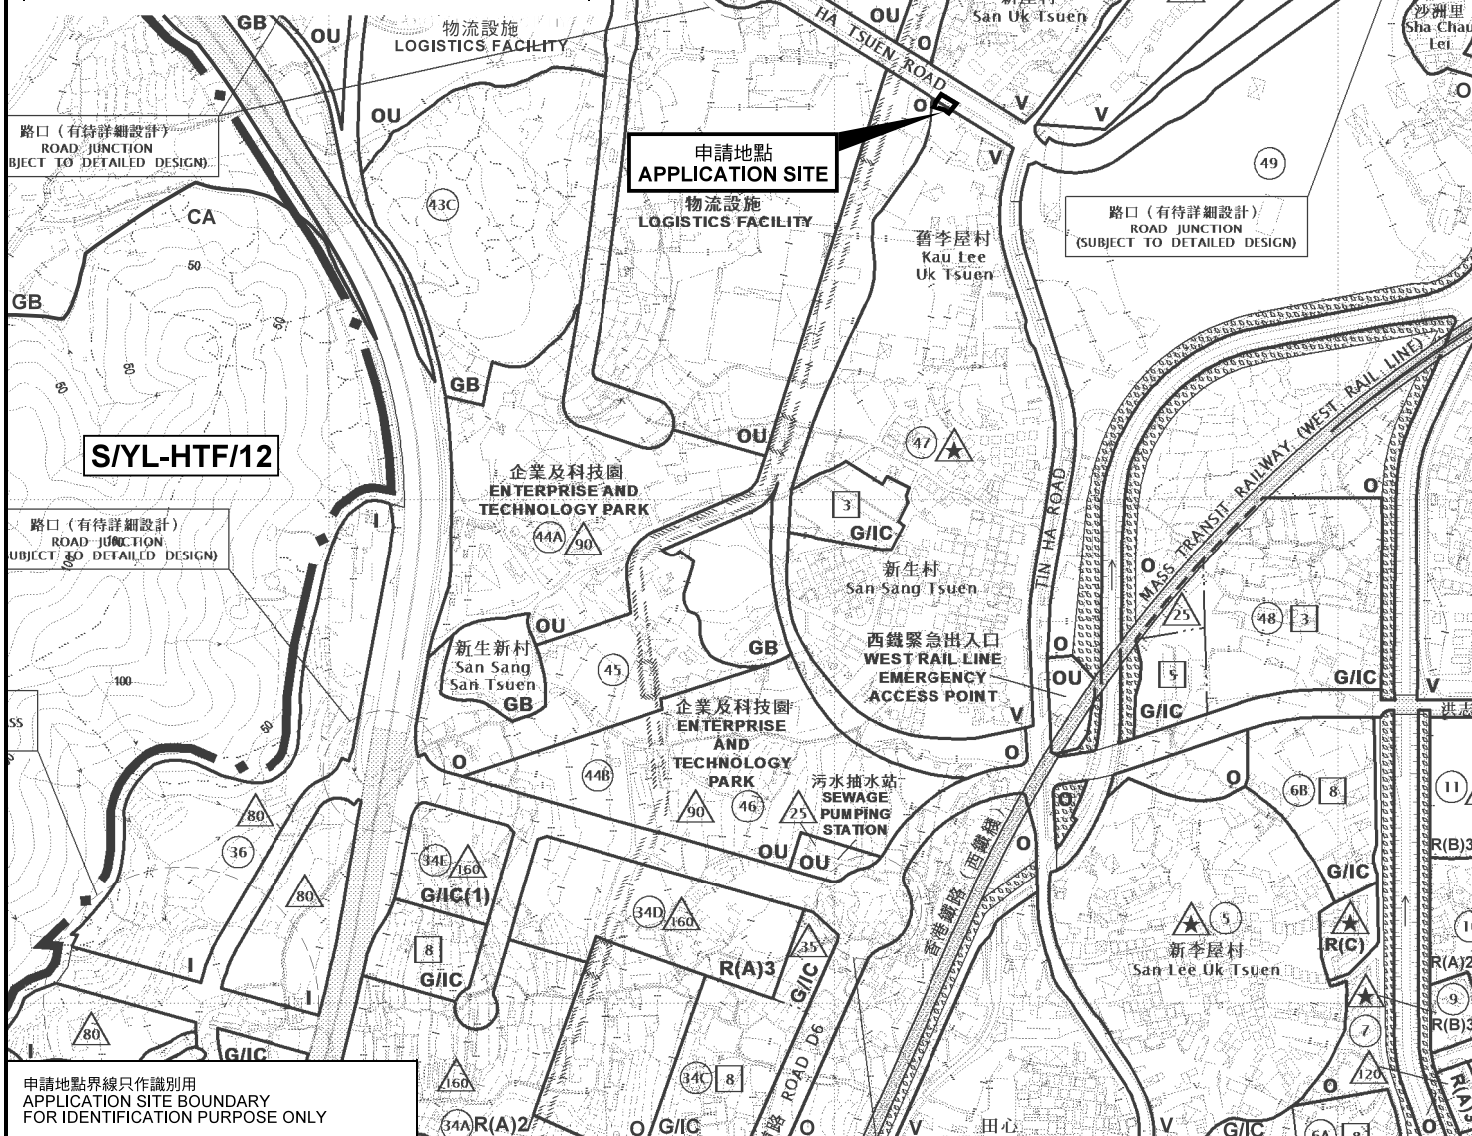

位置圖 LOCATION PLAN

本摘要圖於2020年11月5日擬備，
所根據的資料為於2018年10月16日
核准的分區計劃大綱圖編號 S/HSK/2
EXTRACT PLAN PREPARED ON 5.11.2020
BASED ON OUTLINE ZONING PLAN No.
S/HSK/2 APPROVED ON 16.10.2018

擬議臨時商店及服務行業(展示及銷售汽車)(為期5年)
元朗洪水橋廣村路丈量約份第124約地段第13號A分段餘段(部分)
及第125約地段第1558號B分段(部分)
PROPOSED TEMPORARY SHOP AND SERVICES
(DISPLAY AND SALE OF VEHICLE) FOR A PERIOD OF 5 YEARS
LOT 13 S.A RP (PART) IN D.D.124 AND LOT 1558 S.B (PART) IN D.D.125,
HA TSUEN ROAD, HUNG SHUI KIU, YUEN LONG

SCALE 1: 7 500 比例尺
米 100 0 100 200 300 米
METRES

規劃署
PLANNING
DEPARTMENT



參考編號
REFERENCE No.
A/HSK/256

圖 PLAN
A-1