

附圖 1：場地大綱圖




(摘錄自申請人於 23.9.2020 呈交的申請書)
(Extract from Applicant's Submission of 23.9.2020)

參考編號
REFERENCE No.
A/HSK/258

繪圖 DRAWING
A-1


附圖 3：場地設計圖

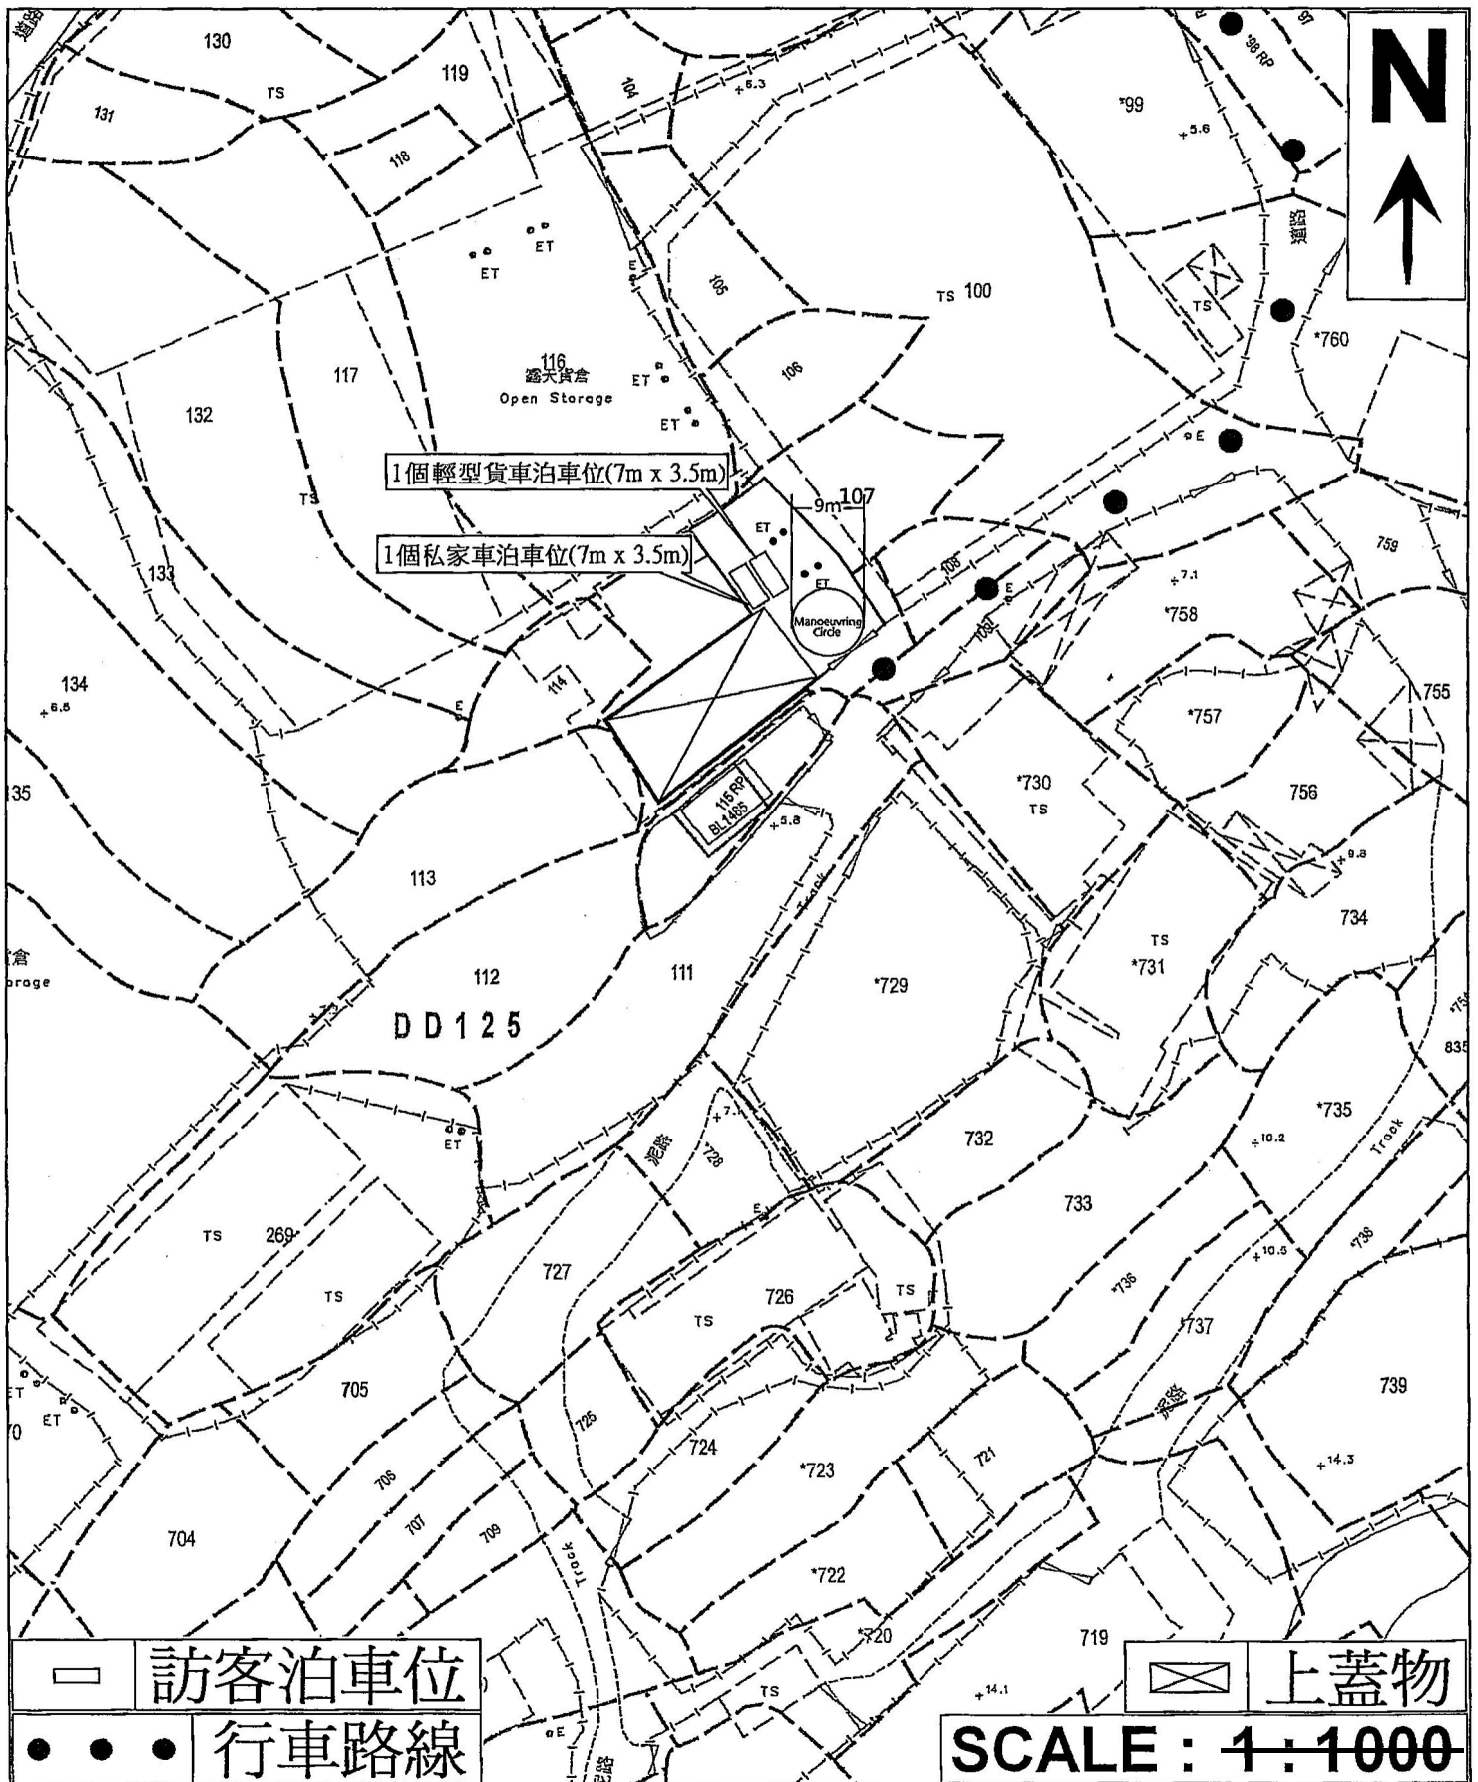

(摘錄自申請人於 23. 9. 2020 呈交的申請書)
(Extract from Applicant's
Submission of 23.9.2020)

參考編號
REFERENCE No.
A/HSK/258


繪圖 DRAWING
A-2

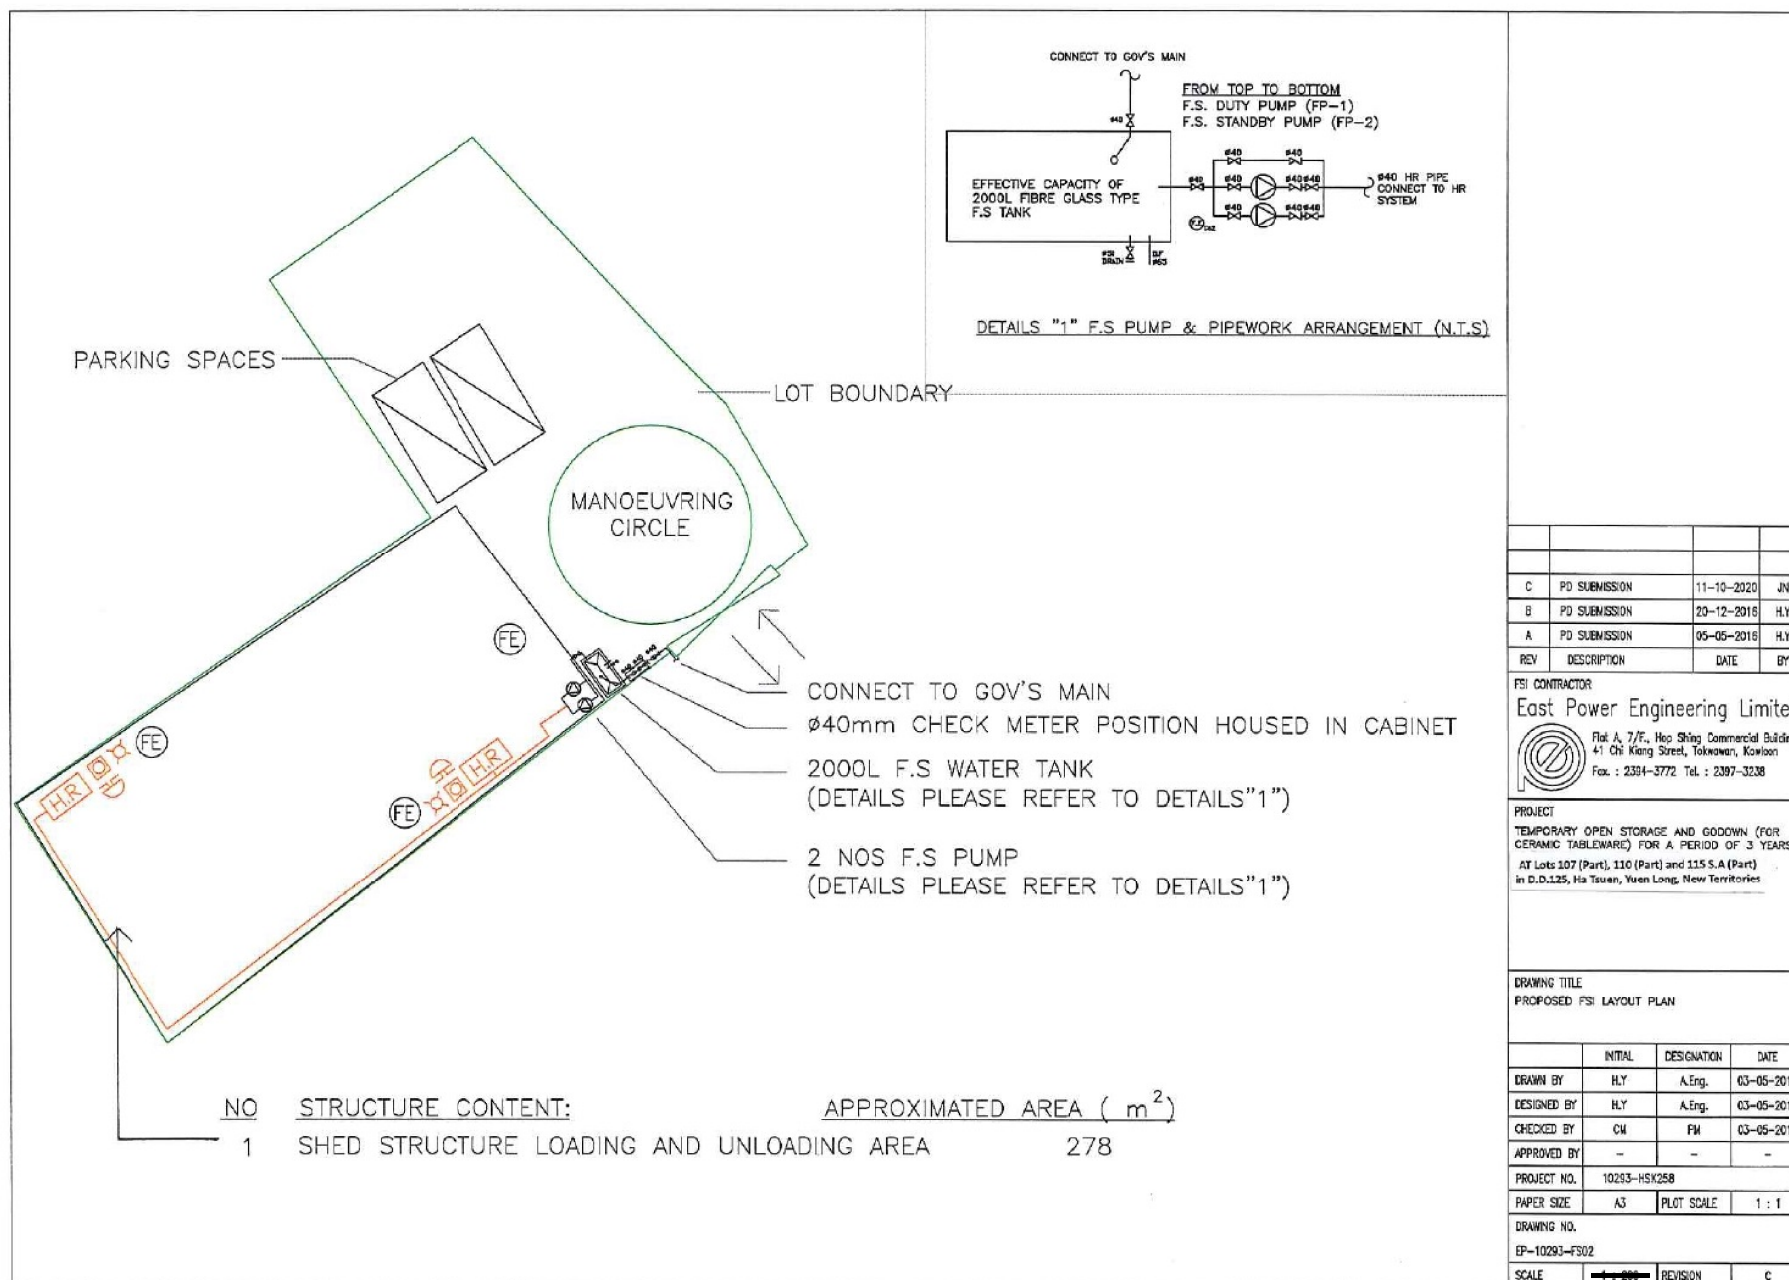

(摘錄自申請人於 12. 11. 2020 呈交的進一步資料)
(Extract from Applicant's Further
Information Submitted on 12.11.2020)

參考編號
REFERENCE No.
A/HSK/258

繪圖 DRAWING
A-3

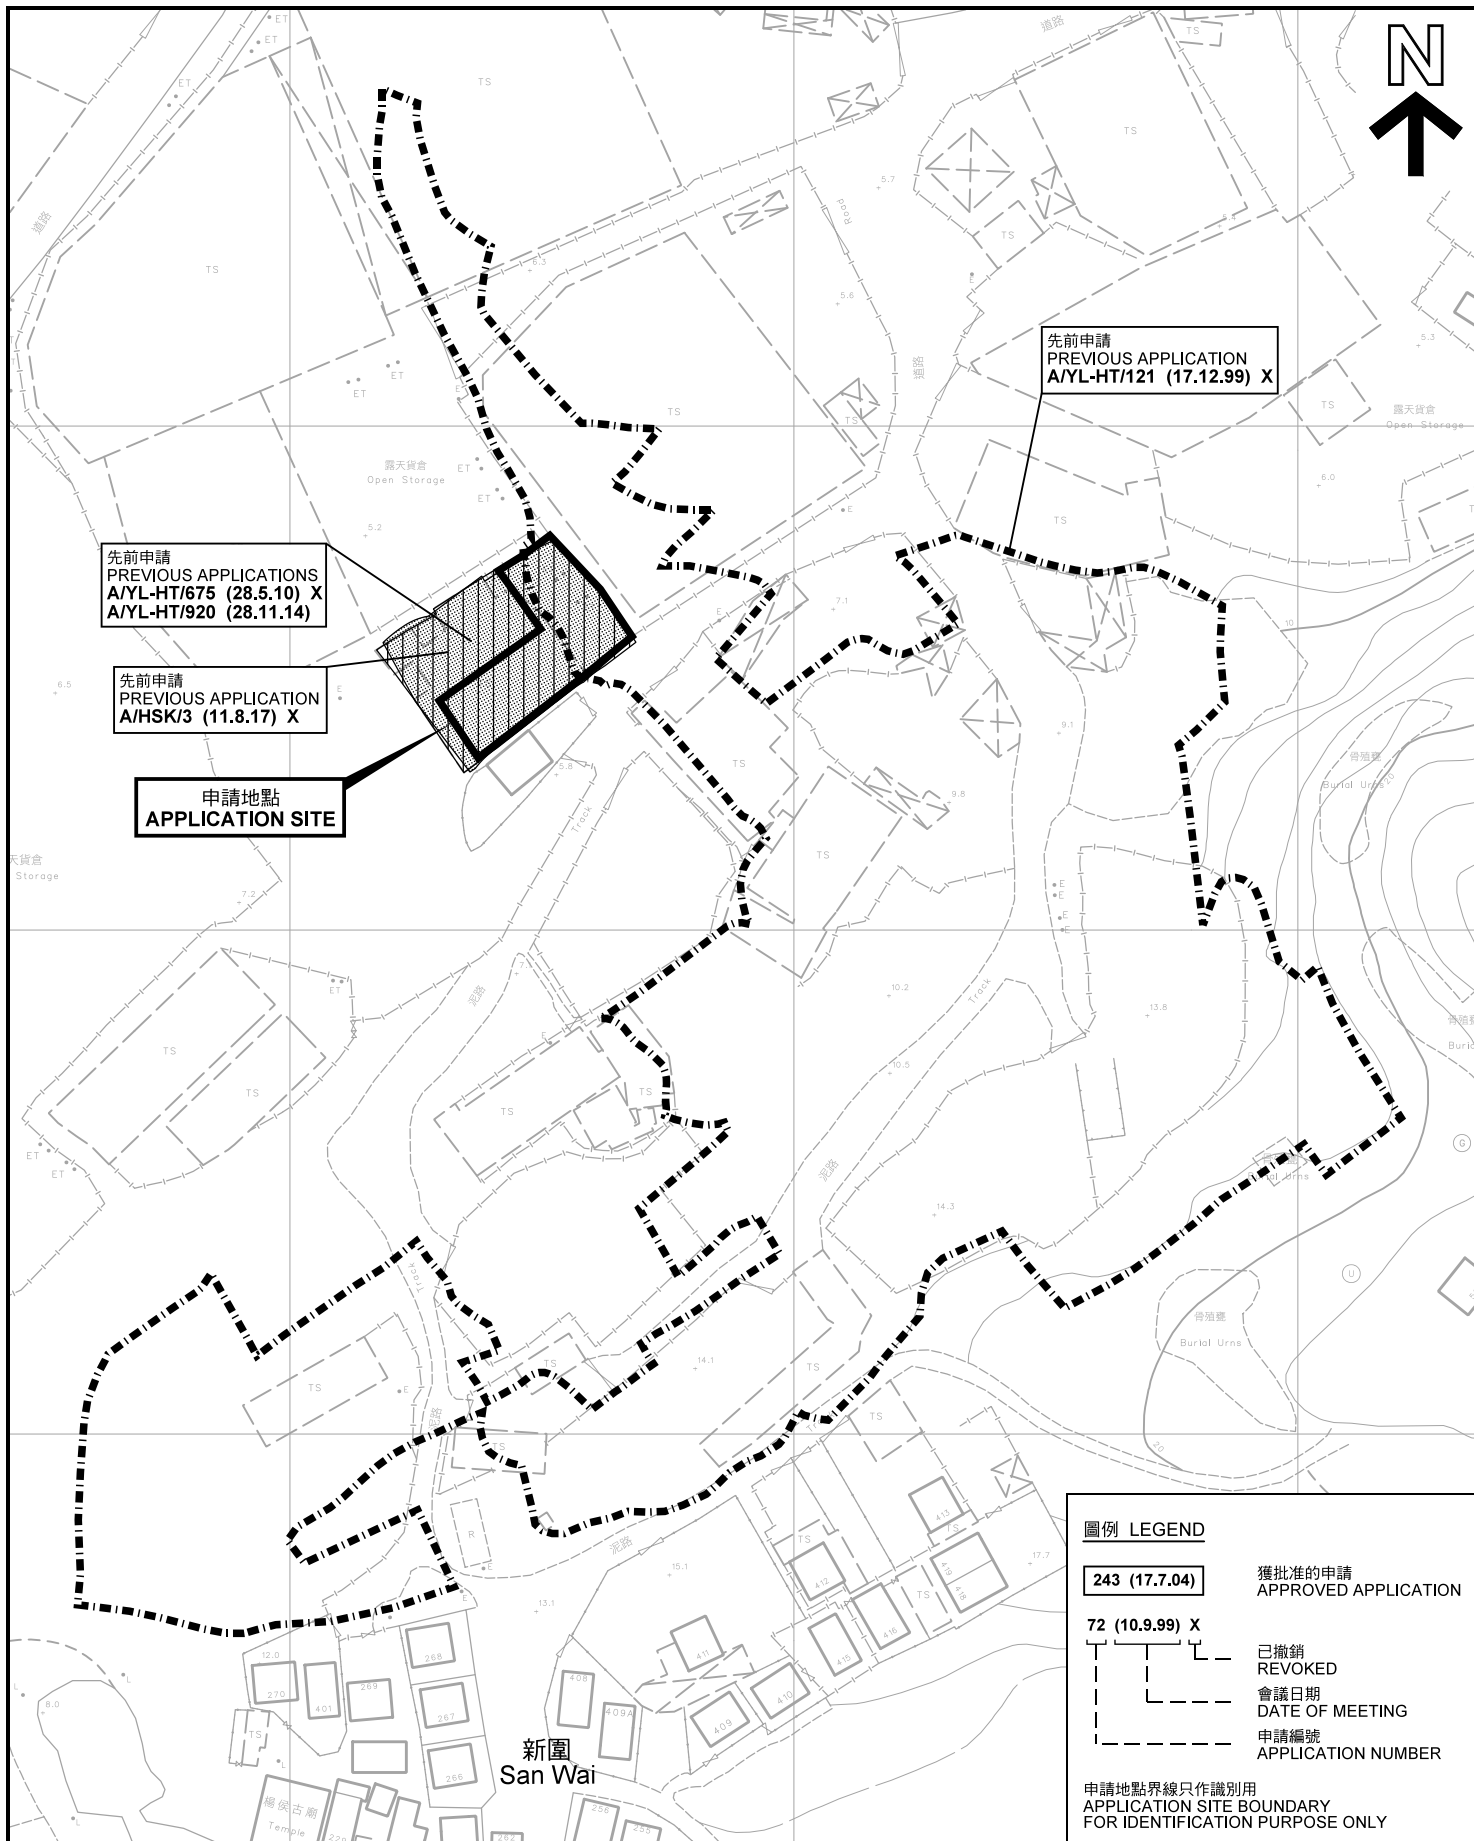

圖例 LEGEND

243 (17.7.04)

獲批准的申請
APPROVED APPLICATION

72 (10.9.99) X

已撤銷
REVOKED

會議日期
DATE OF MEETING

申請編號
APPLICATION NUMBER

申請地點界線只作識別用
APPLICATION SITE BOUNDARY
FOR IDENTIFICATION PURPOSE ONLY

先前申請圖 PREVIOUS APPLICATIONS PLAN

臨時露天存放及倉庫(瓷器餐具)(為期3年)
元朗厦村丈量約份第125約
地段第107號(部分)、第110號(部分)及第115號A分段(部分)
TEMPORARY OPEN STORAGE AND GODOWN
(FOR CERAMIC TABLEWARE) FOR A PERIOD OF 3 YEARS
LOTS 107 (PART), 110 (PART) AND 115 S.A (PART)
IN D.D.125, HA TSUEN, YUEN LONG

SCALE 1 : 1 500 比例尺
米 20 0 20 40 60 米
METRES


本摘要圖於2020年10月30日擬備，所根據的
資料為測量圖編號 6-NW-2C
EXTRACT PLAN PREPARED ON 30.10.2020
BASED ON SURVEY SHEET No. 6-NW-2C

規劃署
PLANNING
DEPARTMENT



參考編號
REFERENCE No.
A/HSK/258

圖 PLAN
A-1b

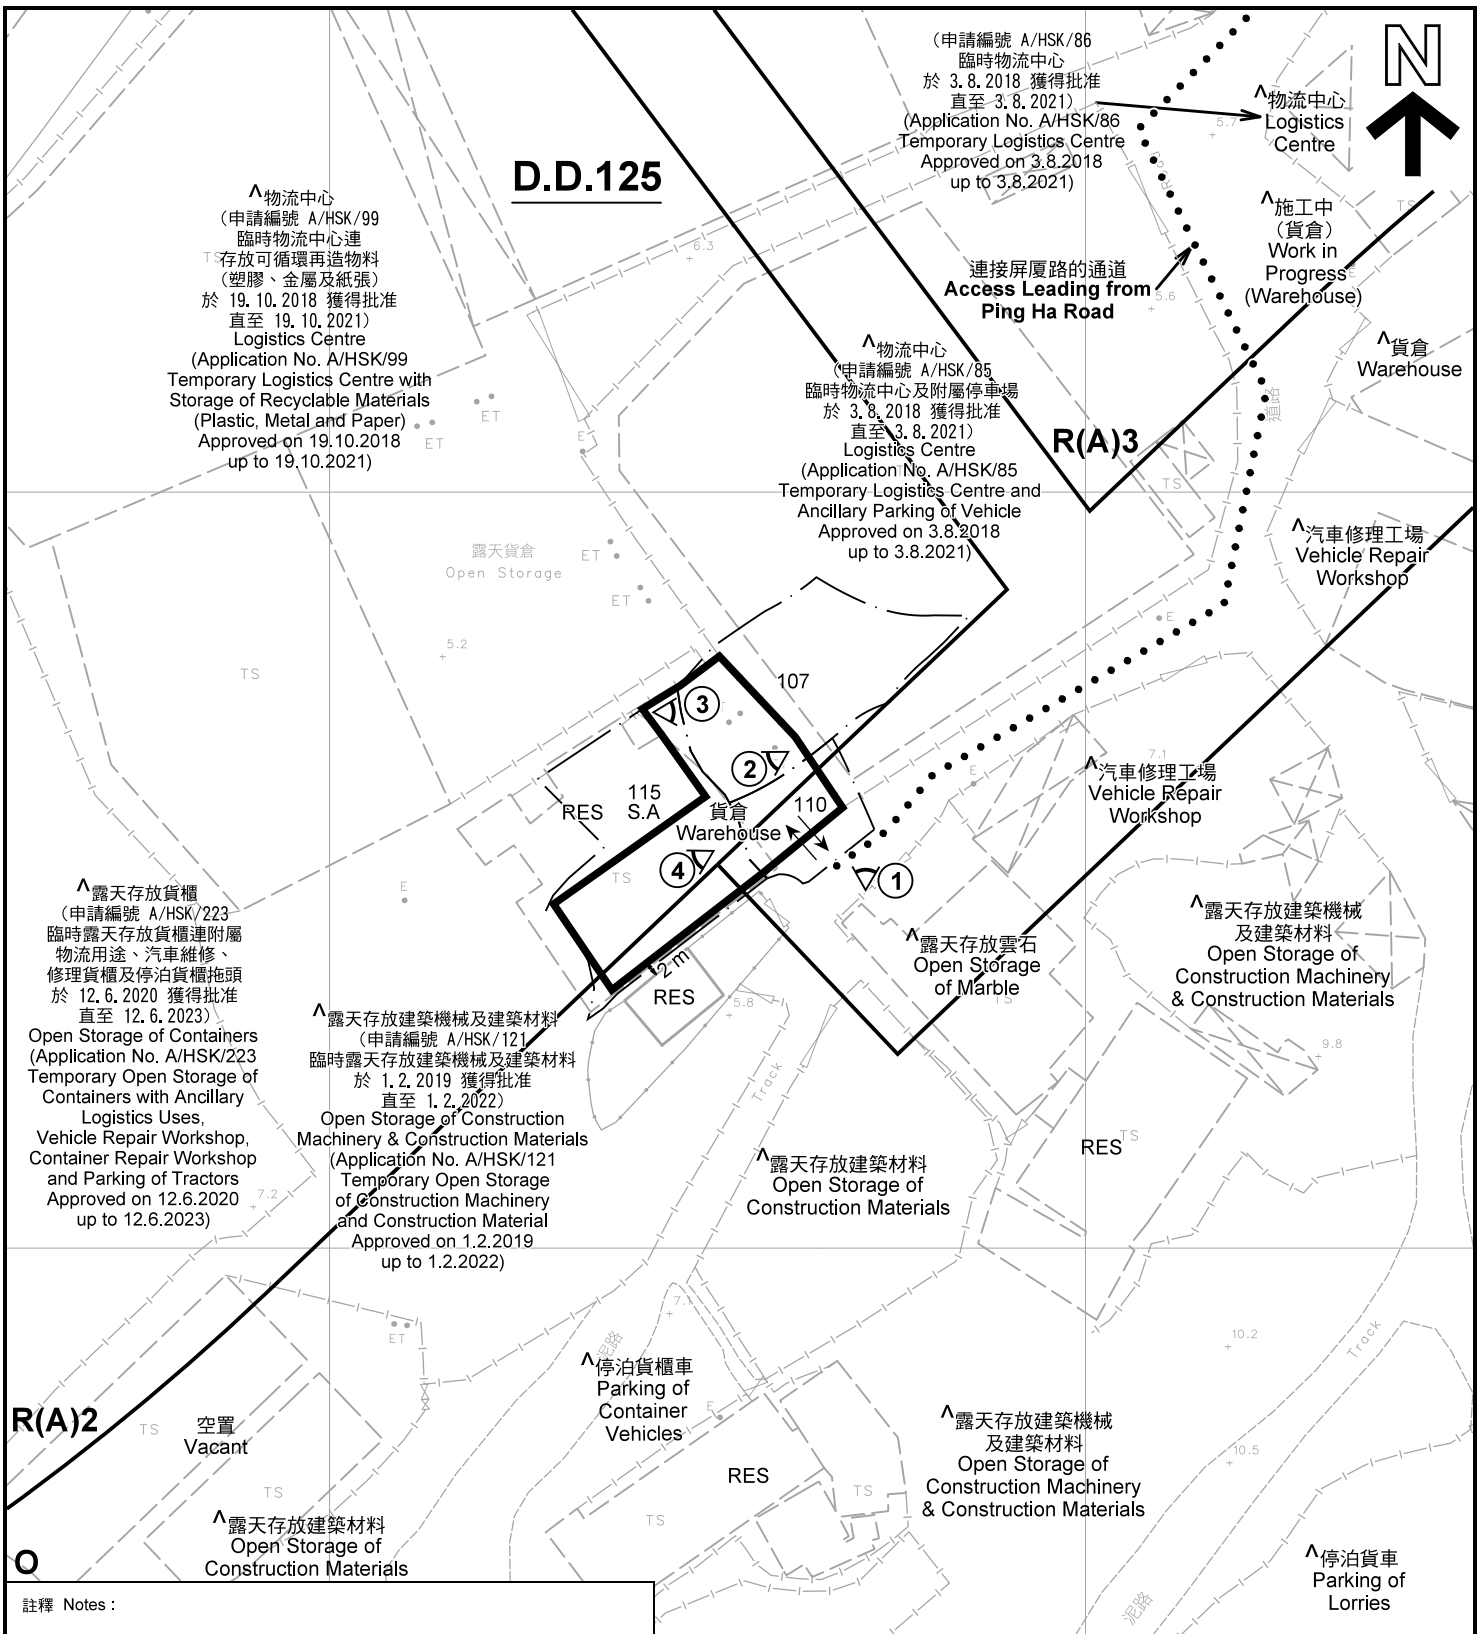

註釋 Notes:

- (1) 2020年10月6日勘測的土地用途
Land uses shown on this plan are in accordance with the land use survey conducted by the Planning Department on 6.10.2020
- (2) * 土地用途跟1992年3月勘測的土地用途一致
Indicates that the use is the same as that revealed by the land use survey conducted by the Planning Department in Mar 1992
- (3) ^ 土地用途跟1992年3月勘測的土地用途有別
Indicates that the use is different from that revealed by the land use survey conducted by the Planning Department in Mar 1992

圖例 LEGEND

- 申請地點(界線只作識別用)
APPLICATION SITE
(BOUNDARY FOR IDENTIFICATION
PURPOSE ONLY)
- R(A) 住宅(甲類)
RESIDENTIAL (GROUP A)
- O 休憩用地
OPEN SPACE
- RES 住用構築物
RESIDENTIAL STRUCTURES
- ① 實地照片的觀景點
VIEWING POINT OF SITE PHOTO
- 入口/出口
INGRESS / EGRESS

平面圖 SITE PLAN

臨時露天存放及倉庫(瓷器具)(為期3年)
元朗厦村丈量約份第125約
地段第107號(部分)、第110號(部分)及第115號A分段(部分)
TEMPORARY OPEN STORAGE AND GODOWN
(FOR CERAMIC TABLEWARE) FOR A PERIOD OF 3 YEARS
LOTS 107 (PART), 110 (PART) AND 115 S.A (PART)
IN D.D.125, HA TSUEN, YUEN LONG

本摘要圖於2020年10月29日擬備，所根據的資料為測量圖編號 6-NW-2C
EXTRACT PLAN PREPARED ON 29.10.2020
BASED ON SURVEY SHEET No. 6-NW-2C

SCALE 1 : 1 000 比例尺
米 METRES 20 0 20 40 米 METRES

規劃署
PLANNING
DEPARTMENT



參考編號
REFERENCE No.
A/HSK/258

圖 PLAN
A-2



圖例 LEGEND



申請地點(界線只作識別用)
APPLICATION SITE
(BOUNDARY FOR IDENTIFICATION
PURPOSE ONLY)

本摘要圖於2020年10月29日擬備，所根據的資料為地政總署於2019年10月18日拍得的航攝照片編號 E072787C
EXTRACT PLAN PREPARED ON 29.10.2020
BASED ON AERIAL PHOTO No.
E072787C TAKEN ON 18.10.2019
BY LANDS DEPARTMENT

航攝照片 AERIAL PHOTO

臨時露天存放及倉庫(瓷餐具)(為期3年)
元朗厦村丈量約份第125約
地段第107號(部分)、第110號(部分)及第115號A分段(部分)
TEMPORARY OPEN STORAGE AND GODOWN
(FOR CERAMIC TABLEWARE) FOR A PERIOD OF 3 YEARS
LOTS 107 (PART), 110 (PART) AND 115 S.A (PART)
IN D.D.125, HA TSUEN, YUEN LONG

規劃署
PLANNING
DEPARTMENT



參考編號
REFERENCE No.
A/HSK/258

圖 PLAN
A-3



申請地點界線只作識別用 APPLICATION SITE BOUNDARY FOR IDENTIFICATION PURPOSE ONLY

實地照片 SITE PHOTOS

臨時露天存放及倉庫(瓷器餐具)(為期3年)
元朗厦村丈量約份第125約
地段第107號(部分)、第110號(部分)及第115號A分段(部分)
TEMPORARY OPEN STORAGE AND GODOWN
(FOR CERAMIC TABLEWARE) FOR A PERIOD OF 3YEARS
LOTS 107 (PART), 110 (PART) AND 115 S.A (PART)
IN D.D.125, HA TSUEN, YUEN LONG

規劃署
PLANNING
DEPARTMENT



參考編號
REFERENCE No.
A/HSK/258

圖 PLAN
A-4a

本圖於2020年10月29日擬備，所根據的
資料為攝於2020年10月6日的實地照片
PLAN PREPARED ON 29.10.2020
BASED ON SITE PHOTOS
TAKEN ON 6.10.2020



實地照片 SITE PHOTOS

臨時露天存放及倉庫(盜器餐具)(為期3年)
元朗厦村丈量約份第125約
地段第107號(部分)、第110號(部分)及第115號A分段(部分)
TEMPORARY OPEN STORAGE AND GODOWN
(FOR CERAMIC TABLEWARE) FOR A PERIOD OF 3YEARS
LOTS 107 (PART), 110 (PART) AND 115 S.A (PART)
IN D.D.125, HA TSUEN, YUEN LONG

規劃署
PLANNING
DEPARTMENT



參考編號
REFERENCE No.
A/HSK/258

圖 PLAN
A-4b

本圖於2020年10月29日擬備，所根據的
資料為攝於2020年10月6日的實地照片
PLAN PREPARED ON 29.10.2020
BASED ON SITE PHOTOS
TAKEN ON 6.10.2020