



Legend :


----- Vehicles access road

* The applicant clarify that the application site is not provide any vehicles access, parking/ loading/ unloading spaces. Vehicle can access the adjacent private land.

PROJECT 項目名稱 : Proposed Temporary Shop and Service (Retail of family goods) with ancillary office for a period of 3 years at Lot 2093 (Part) in D.D129, Lau Fau Shan, Yuen Long, New Territories.	DRAWING TITLE 圖目 : Vehicles access	SCALE 比例 : 1:1000
	DRAWING NO 圖號 : Figure 4	REMARKS 備註 : N/A

參考編號 REFERENCE No. A/YL-LFS/374	繪圖 DRAWING A-2
------------------------------------	-------------------

(摘錄自申請人於25. 9. 2020呈交的申請書)
(Extract from Applicant's
Submission Dated 25.9.2020)

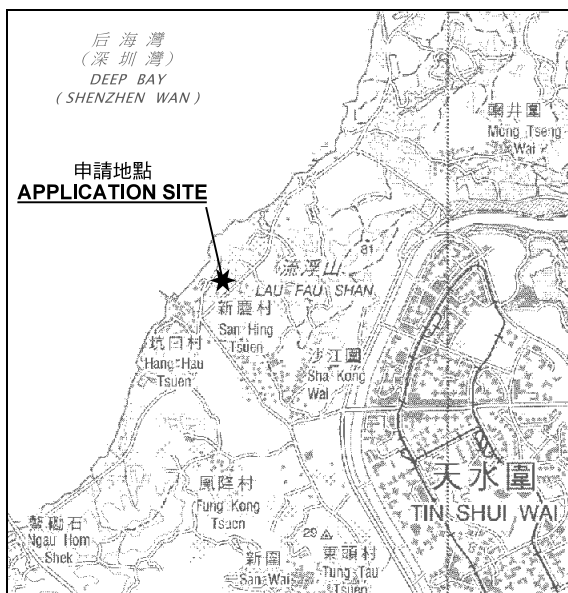


要覽圖 KEY PLAN

SCALE 1 : 50 000 比例尺



后海湾
(深圳灣)
DEEP BAY
(SHENZHEN WAN)

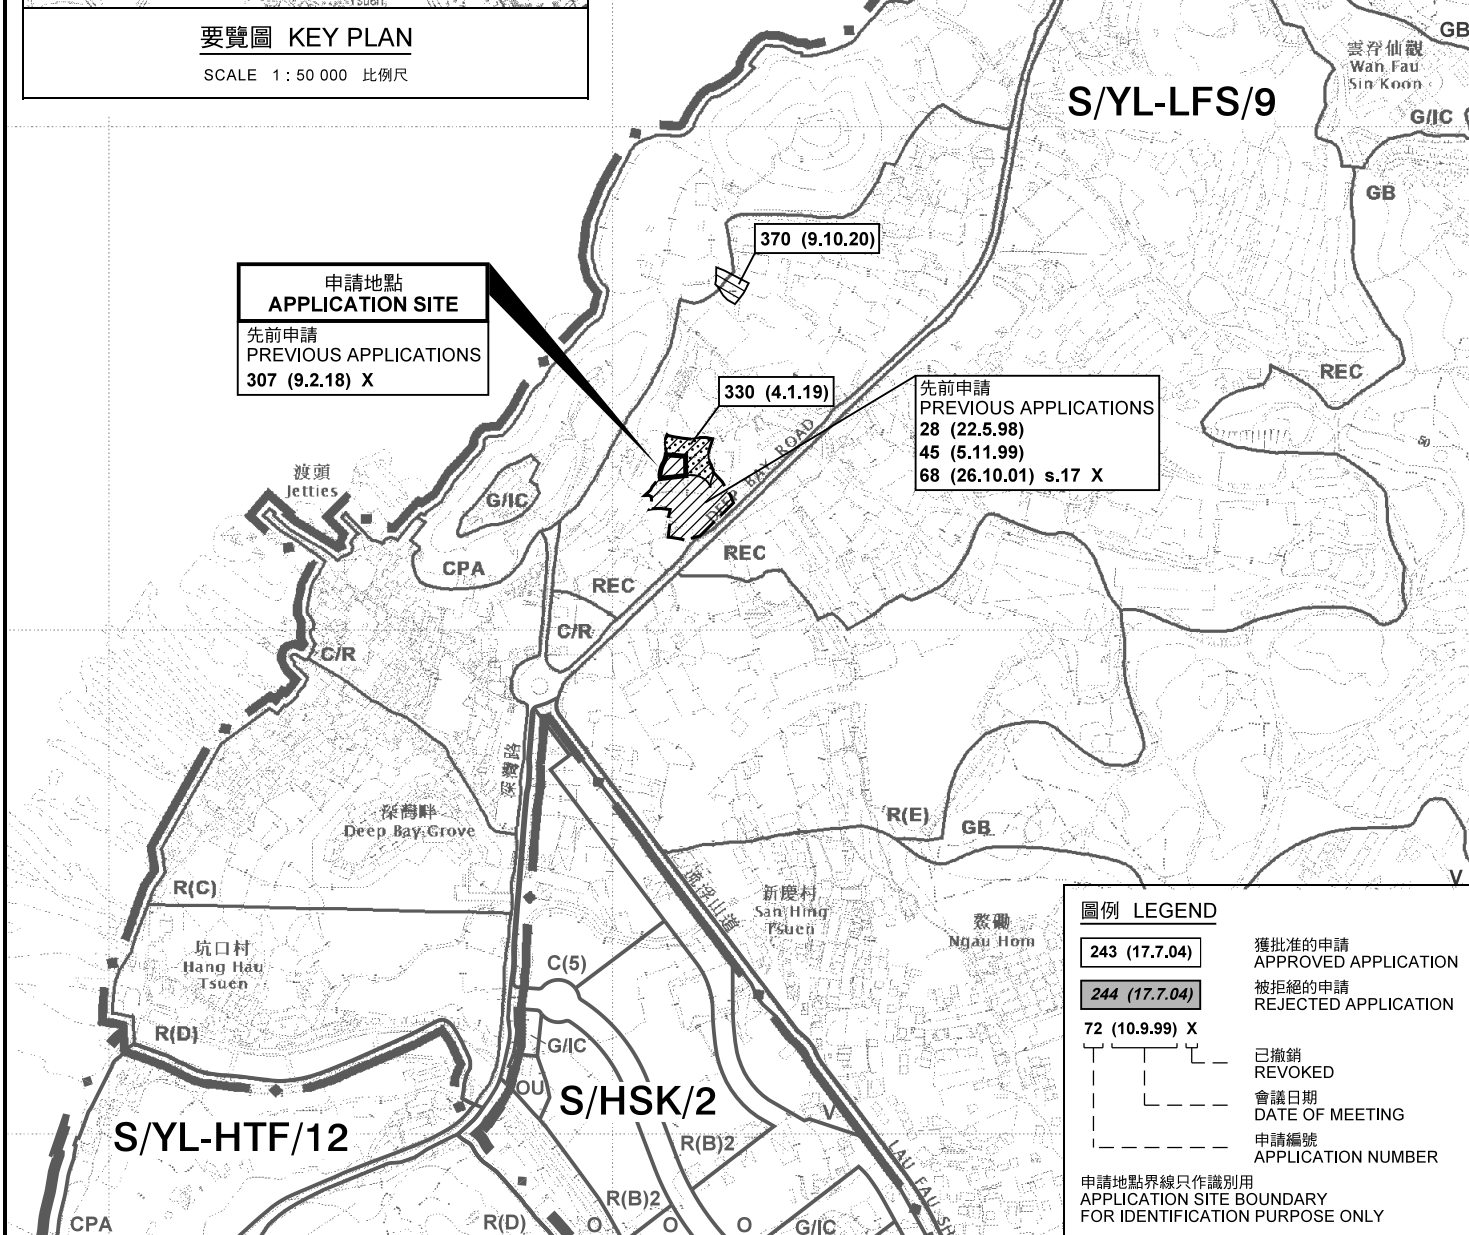

圖例 LEGEND

- | | |
|----------------|--------------------------------|
| 243 (17.7.04) | 獲批准的申請
APPROVED APPLICATION |
| 244 (17.7.04) | 被拒絕的申請
REJECTED APPLICATION |
| 72 (10.9.99) X | 已撤銷
REVOKED |
| --- | 會議日期
DATE OF MEETING |
| --- | 申請編號
APPLICATION NUMBER |

申請地點界線只作識別用
APPLICATION SITE BOUNDARY
FOR IDENTIFICATION PURPOSE ONLY

位置圖 LOCATION PLAN

擬議臨時商店及服務行業（家庭貨品零售）連附屬辦公室（為期3年）
新界元朗流浮山丈量約份第129約地段第2093號（部分）
PROPOSED TEMPORARY SHOP AND SERVICES
(RETAIL OF FAMILY GOODS) WITH ANCILLARY OFFICE
FOR A PERIOD OF 3 YEARS
LOT 2093 (PART) IN D.D. 129, LAU FAU SHAN,
YUEN LONG, NEW TERRITORIES

SCALE 1 : 7 500 比例尺

米 100 0 100 200 300 米
METRES


規劃署
PLANNING
DEPARTMENT



參考編號
REFERENCE No.
A/YL-LFS/374

圖 PLAN
A-1

本摘要圖於2020年11月3日擬備，
所根據的資料為於2018年10月16日
核准的分區計劃大綱圖編號 S/YL-LFS/9
EXTRACT PLAN PREPARED ON 3.11.2020
BASED ON OUTLINE ZONING PLAN No.
S/YL-LFS/9 APPROVED ON 16.10.2018

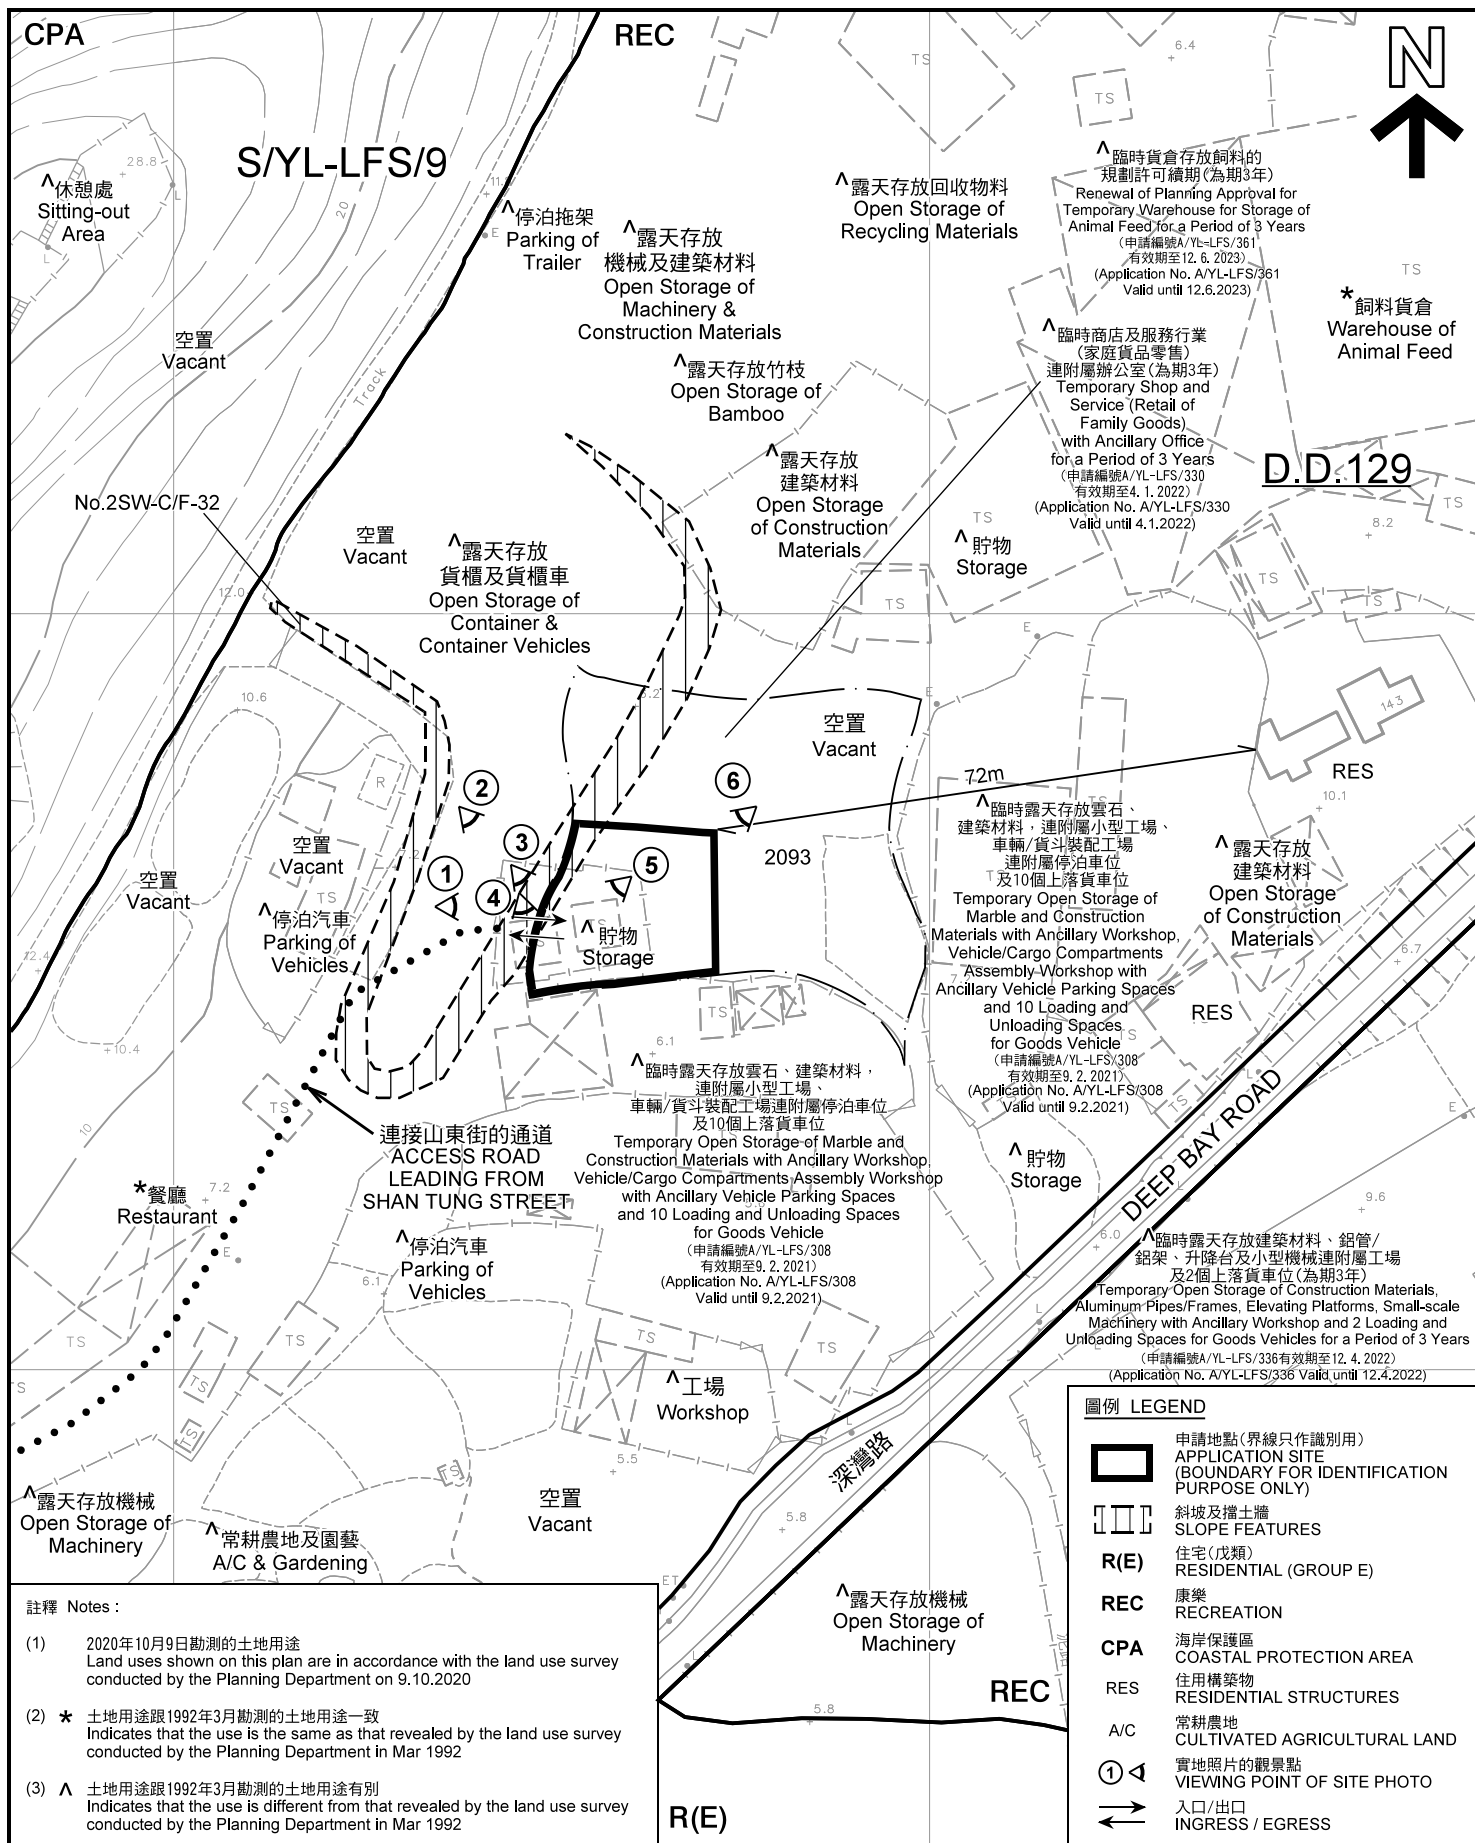

註釋 Notes:

- (1) 2020年10月9日勘測的土地用途
Land uses shown on this plan are in accordance with the land use survey conducted by the Planning Department on 9.10.2020
- (2) * 土地用途跟1992年3月勘測的土地用途一致
Indicates that the use is the same as that revealed by the land use survey conducted by the Planning Department in Mar 1992
- (3) ^ 土地用途跟1992年3月勘測的土地用途有別
Indicates that the use is different from that revealed by the land use survey conducted by the Planning Department in Mar 1992

平面圖 SITE PLAN

擬議臨時商店及服務行業（家庭貨品零售）連附屬辦公室（為期3年）
新界元朗流浮山丈量約份第129約地段第2093號（部分）
PROPOSED TEMPORARY SHOP AND SERVICES
(RETAIL OF FAMILY GOODS) WITH ANCILLARY OFFICE
FOR A PERIOD OF 3 YEARS
LOT 2093 (PART) IN D.D. 129, LAU FAU SHAN,
YUEN LONG, NEW TERRITORIES

SCALE 1:1 000 比例尺

米 20 0 20 40 米
METRES

規劃署
PLANNING
DEPARTMENT




參考編號
REFERENCE No.
A/YL-LFS/374

圖 PLAN
A-2



后海湾
(深圳灣)
DEEP BAY
(SHENZHEN WAN)

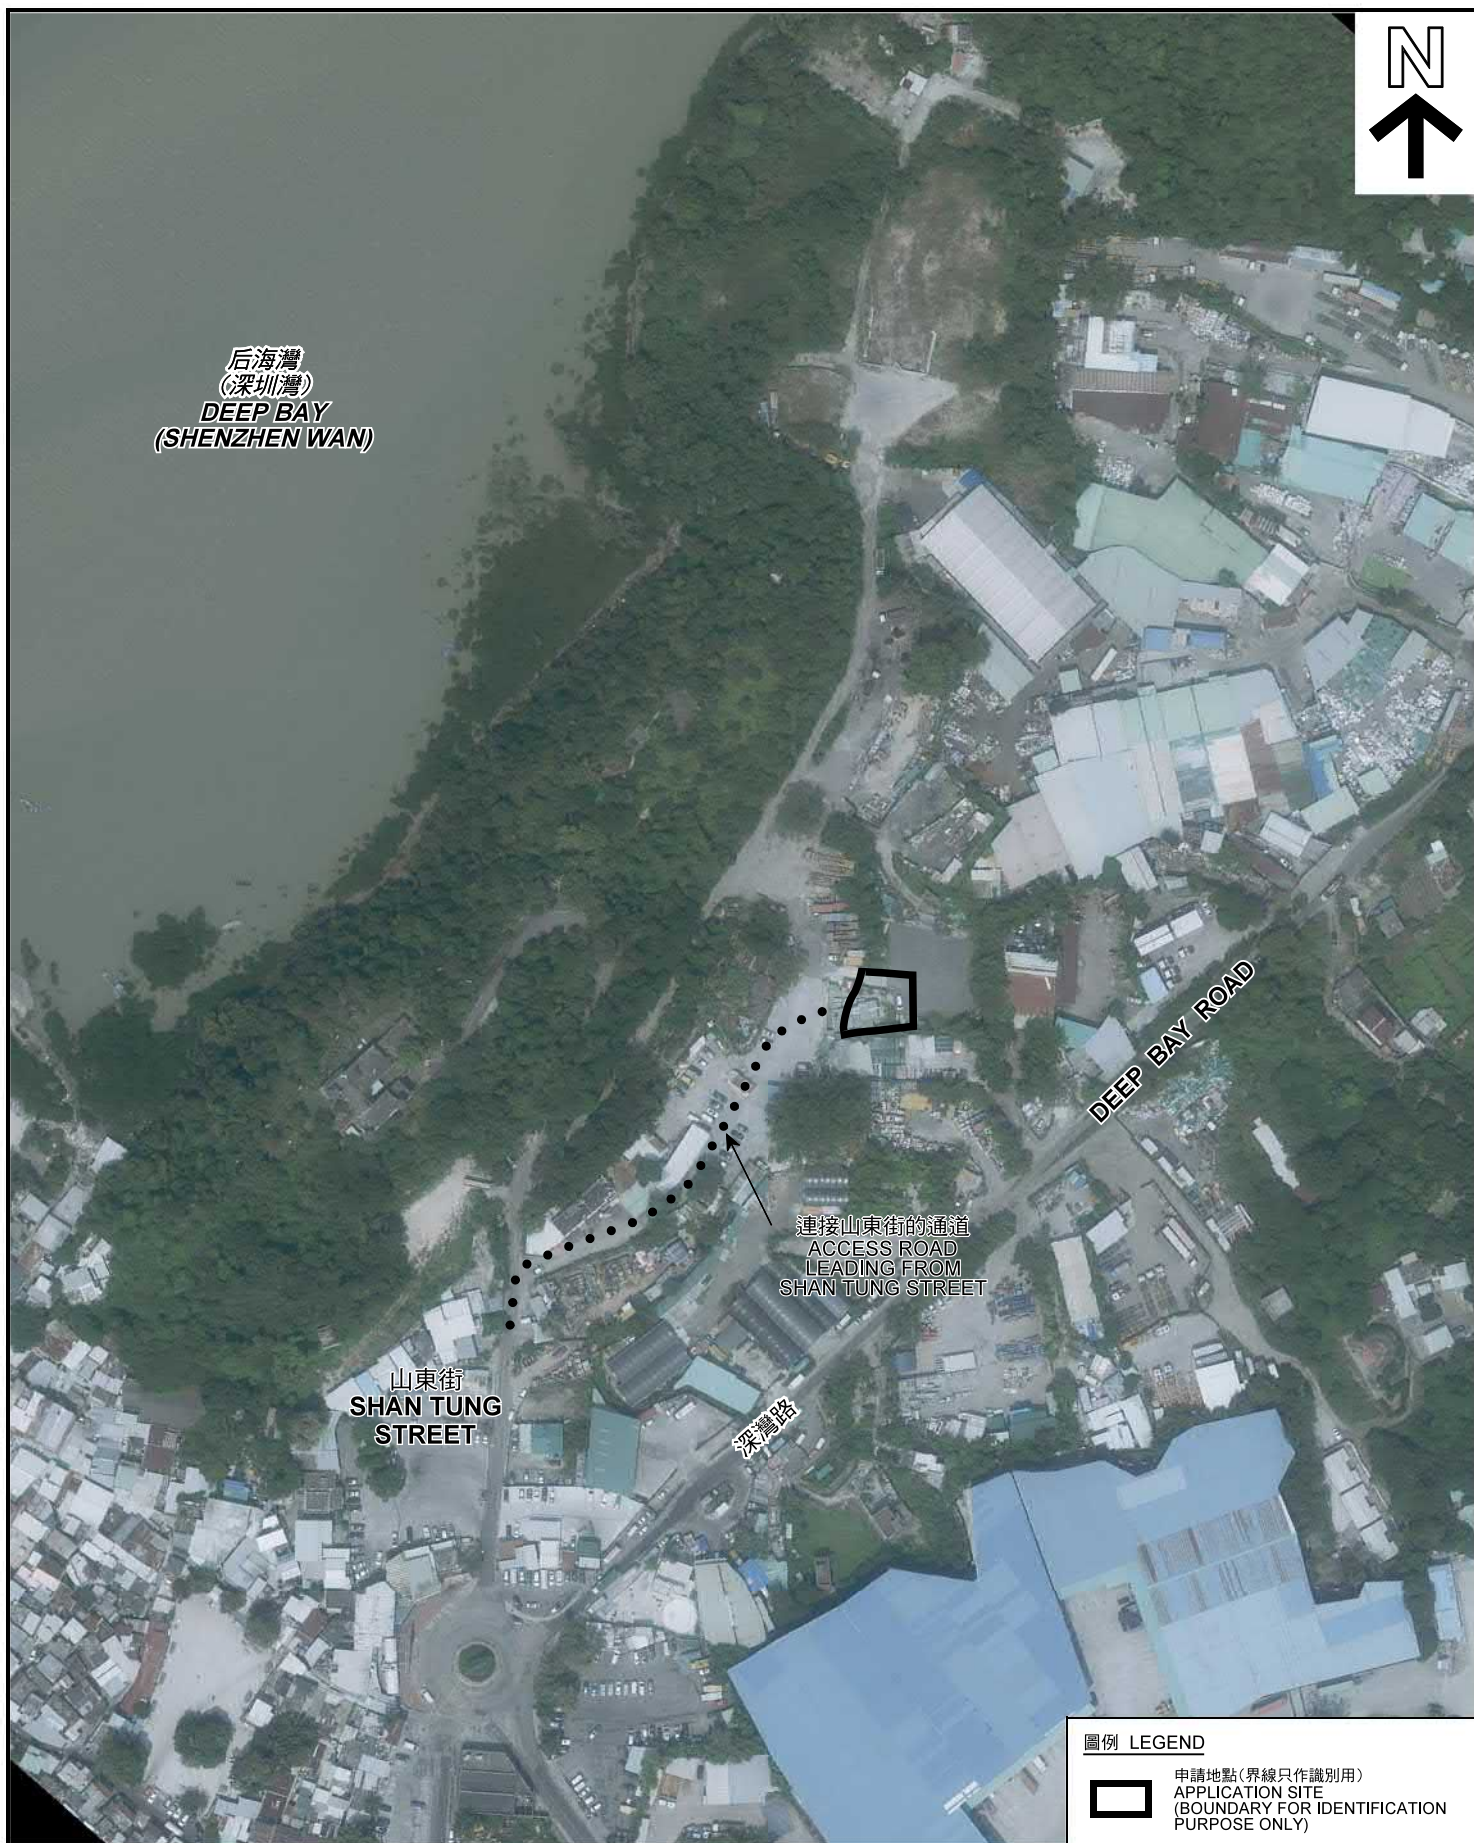

圖例 LEGEND



申請地點(界線只作識別用)
APPLICATION SITE
(BOUNDARY FOR IDENTIFICATION
PURPOSE ONLY)

本摘要圖於2020年10月29日擬備，所根據的資料為地政總署於2019年10月2日拍得的航攝照片編號 E069931C
EXTRACT PLAN PREPARED ON 29.10.2020
BASED ON AERIAL PHOTO No.
E069931C TAKEN ON 2.10.2019
BY LANDS DEPARTMENT

航攝照片 AERIAL PHOTO

擬議臨時商店及服務行業(家庭貨品零售)連附屬辦公室(為期3年)
新界元朗流浮山丈量約份第129約地段第2093號(部分)
PROPOSED TEMPORARY SHOP AND SERVICES
(RETAIL OF FAMILY GOODS) WITH ANCILLARY OFFICE
FOR A PERIOD OF 3 YEARS
LOT 2093 (PART) IN D.D. 129, LAU FAU SHAN,
YUEN LONG, NEW TERRITORIES

規劃署
PLANNING
DEPARTMENT



參考編號
REFERENCE No.
A/YL-LFS/374

圖 PLAN
A-3



申請地點界線只作識別用
APPLICATION SITE BOUNDARY FOR IDENTIFICATION PURPOSE ONLY

本圖於2020年10月29日擬備，所根據的資料為攝於2020年10月20日的實地照片
PLAN PREPARED ON 29.10.2020
BASED ON SITE PHOTOS
TAKEN ON 20.10.2020

實地照片 SITE PHOTO

擬議臨時商店及服務行業（家庭貨品零售）連附屬辦公室（為期3年）
新界元朗流浮山丈量約份第129約地段第2093號（部分）
PROPOSED TEMPORARY SHOP AND SERVICES
(RETAIL OF FAMILY GOODS) WITH ANCILLARY OFFICE
FOR A PERIOD OF 3 YEARS
LOT 2093 (PART) IN D.D. 129, LAU FAU SHAN,
YUEN LONG, NEW TERRITORIES

規劃署
PLANNING
DEPARTMENT



參考編號
REFERENCE No.
A/YL-LFS/374

圖 PLAN
A-4a



申請地點界線只作識別用
APPLICATION SITE BOUNDARY FOR IDENTIFICATION PURPOSE ONLY

本圖於2020年10月29日擬備，所根據的資料為攝於2020年10月20日的實地照片
PLAN PREPARED ON 29.10.2020
BASED ON SITE PHOTOS
TAKEN ON 20.10.2020

實地照片 SITE PHOTO

擬議臨時商店及服務行業（家庭貨品零售）連附屬辦公室（為期3年）
新界元朗流浮山丈量約份第129約地段第2093號（部分）
PROPOSED TEMPORARY SHOP AND SERVICES
(RETAIL OF FAMILY GOODS) WITH ANCILLARY OFFICE
FOR A PERIOD OF 3 YEARS
LOT 2093 (PART) IN D.D. 129, LAU FAU SHAN,
YUEN LONG, NEW TERRITORIES

規劃署
PLANNING
DEPARTMENT



參考編號
REFERENCE No.
AYL-LFS/374

圖 PLAN
A-4b



申請地點界線只作識別用
APPLICATION SITE BOUNDARY FOR IDENTIFICATION PURPOSE ONLY

本圖於2020年10月29日擬備，所根據的資料為攝於2020年10月20日的實地照片
PLAN PREPARED ON 29.10.2020
BASED ON SITE PHOTOS
TAKEN ON 20.10.2020

實地照片 SITE PHOTO

擬議臨時商店及服務行業（家庭貨品零售）連附屬辦公室（為期3年）
新界元朗流浮山丈量約份第129約地段第2093號（部分）
PROPOSED TEMPORARY SHOP AND SERVICES
(RETAIL OF FAMILY GOODS) WITH ANCILLARY OFFICE
FOR A PERIOD OF 3 YEARS
LOT 2093 (PART) IN D.D. 129, LAU FAU SHAN,
YUEN LONG, NEW TERRITORIES

規劃署
PLANNING
DEPARTMENT



參考編號
REFERENCE No.
AYL-LFS/374

圖 PLAN
A-4c