


要覽圖 KEY PLAN

SCALE 1 : 50 000 比例尺

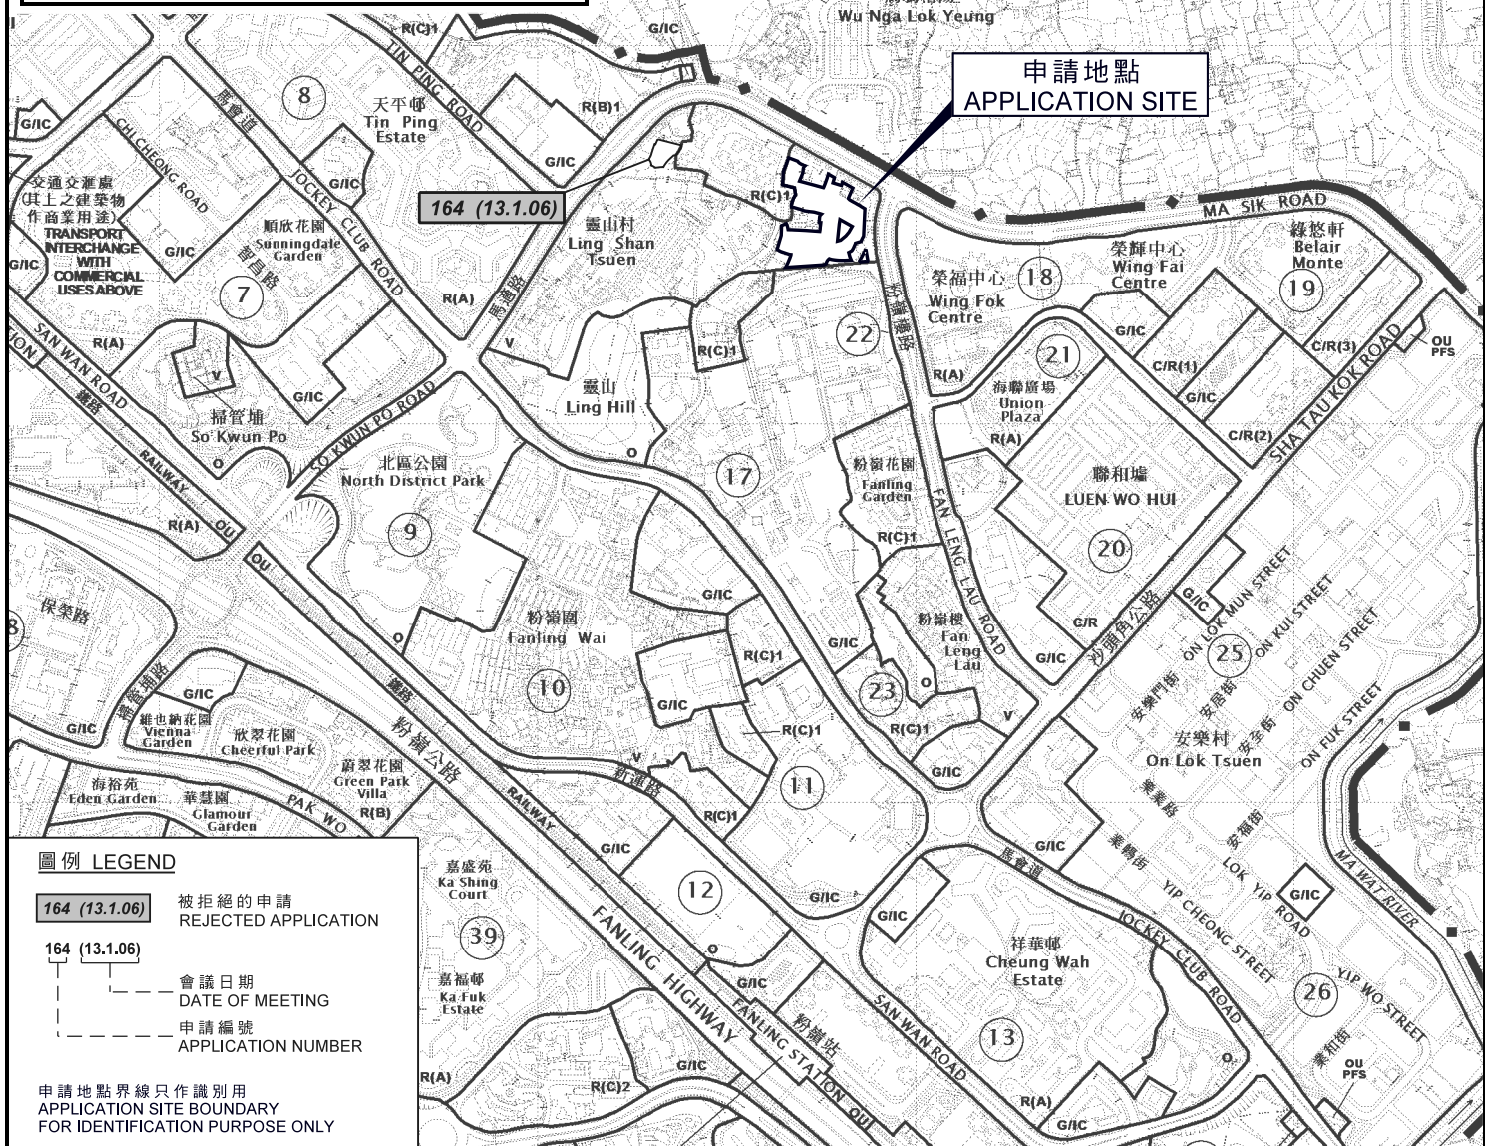

圖例 LEGEND

- 164 (13.1.06) 被拒絕的申請
REJECTED APPLICATION
- 164 (13.1.06) 會議日期
DATE OF MEETING
- 164 (13.1.06) 申請編號
APPLICATION NUMBER

申請地點界線只作識別用
APPLICATION SITE BOUNDARY
FOR IDENTIFICATION PURPOSE ONLY

位置圖 LOCATION PLAN

本摘要圖於2018年5月23日擬備，
所根據的資料為於2017年1月3日
核准的分區計劃大綱圖編號S/FSS/22
EXTRACT PLAN PREPARED ON 23.5.2018
BASED ON OUTLINE ZONING PLAN
No. S/FSS/22 APPROVED ON 3.1.2017

擬議屋宇及社會福利設施（安老院）
粉嶺丈量約份第51約多個地段
PROPOSED HOUSE AND SOCIAL WELFARE FACILITY
(RESIDENTIAL CARE HOME FOR THE ELDERLY)
VARIOUS LOTS
IN D.D. 51, FANLING

SCALE 1 : 10 000 比例尺

米 100 0 200 300 400 500 米
METRES

規劃署
PLANNING
DEPARTMENT



參考編號
REFERENCE No.
A/FSS/270

圖 PLAN
A-1