


**要覽圖 KEY PLAN**

SCALE 1 : 50 000 比例尺

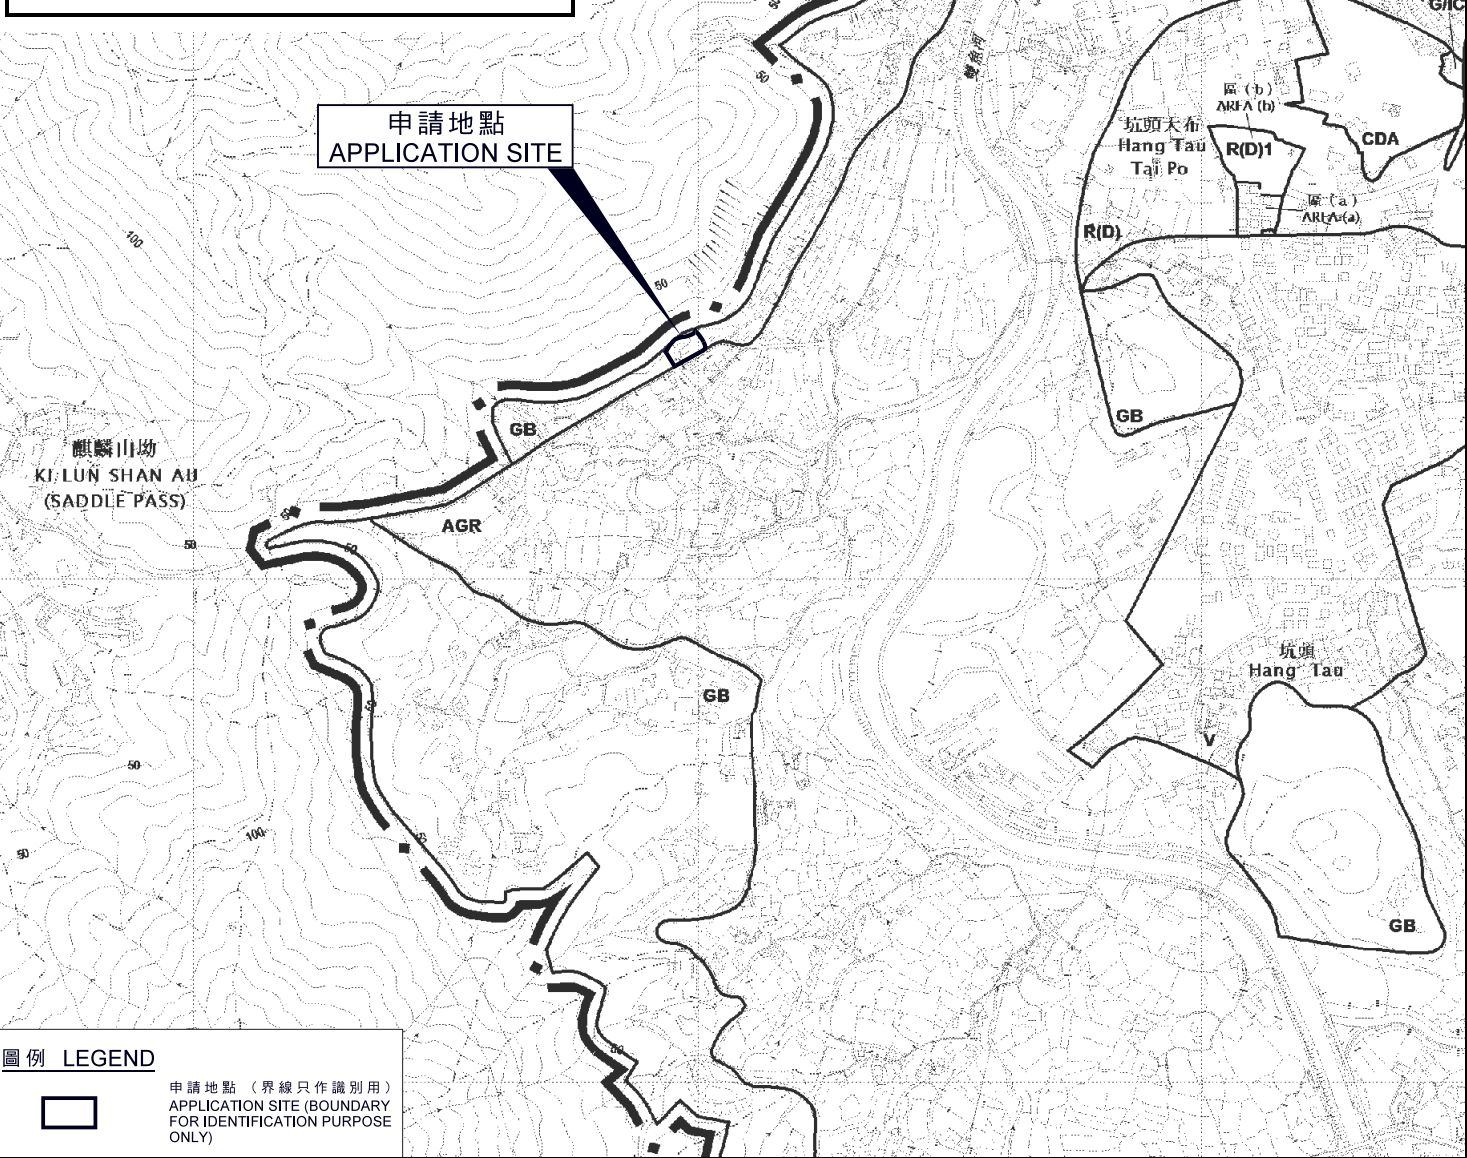

**圖例 LEGEND**



申請地點 (界線只作識別用)  
APPLICATION SITE (BOUNDARY  
FOR IDENTIFICATION PURPOSE  
ONLY)

**位置圖 LOCATION PLAN**

社會福利設施(戒毒中心)  
上水古洞南麒麟村48號  
SOCIAL WELFARE FACILITY  
(DRUG REHABILITATION CENTRE)  
48 KI LUN VILLAGE, KWU TUNG SOUTH, SHEUNG SHUI

SCALE 1 : 7 500 比例尺  
米 100 0 100 200 300 米  
METRES

規劃署  
PLANNING  
DEPARTMENT



參考編號  
REFERENCE No.  
A/NE-KTS/457

圖 PLAN  
A-1

本摘要圖於2018年9月14日擬備，  
所根據的資料為於2018年1月30日核准的  
分區計劃大綱圖編號S/NE-KTS/16  
EXTRACT PLAN PREPARED ON 14.9.2018  
BASED ON OUTLINE ZONING PLAN  
No. S/NE-KTS/16 APPROVED ON 30.1.2018