




Appendix I

Site Area: 1,386.3m² (about)
 Covered Area: 162m² (about)
 Uncovered Area: 1,224.3m² (about)
 No. of Structure: 3
 Non-domestic GFA: 162m² (about)
 Building Height: not exceeding 3.5m

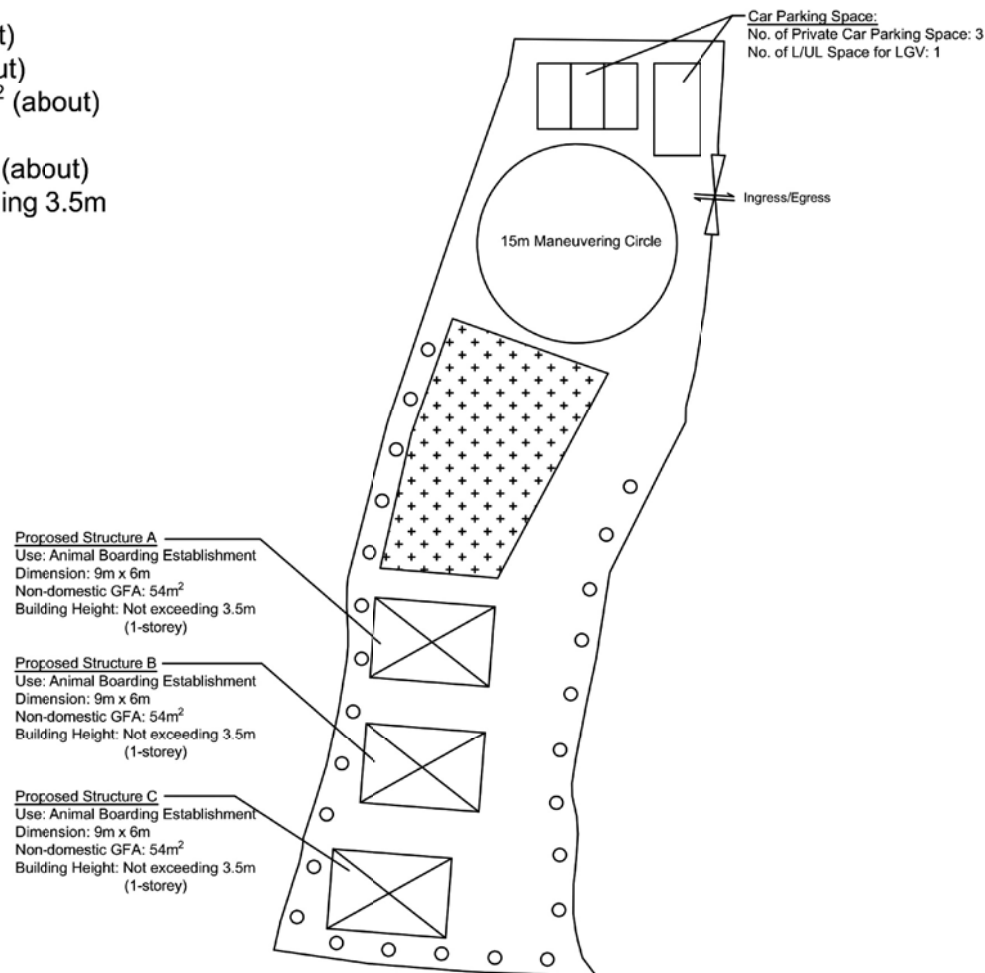

Project :
 Proposed Animal Boarding Establishment for a Period of 3 Years

Lot 1218 RP (Part) in DD109, Kam Tin North, Yuen Long

Scale : 1 : 500

Drawn By :

OZP : S/YL-KTN/9
 Zone : "AGR"
 District : Tai Kong Po

Legend :

S.16 Planning Application No. A/YL-KTN/590

Revised Layout Plan


(摘錄自申請人於8. 3. 2018呈交的進一步資料)
 (Extract from Applicant's Further Information Submitted on 8.3.2018)

參考編號
 REFERENCE No.
 A/YL-KTN/590

繪圖 DRAWING
 A-1



No. of Proposed Tree: 26
 Species of Tree: *Ficus microcarpa*
 Height: Not less than 2.75m
 Spacing: Not more than 4m

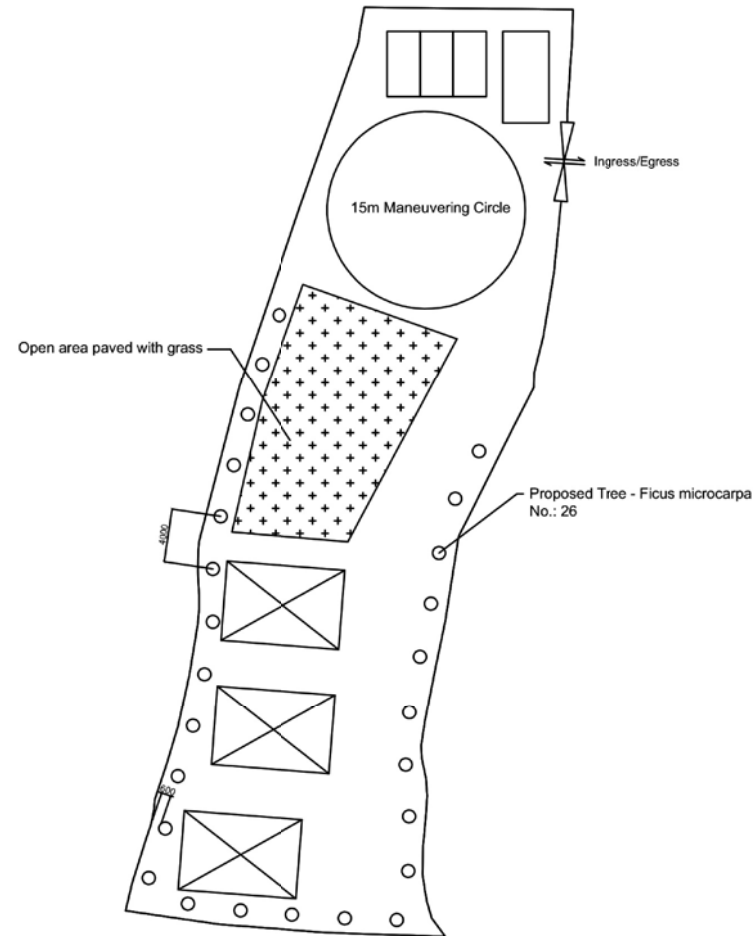

Appendix II

Project:
 Proposed Temporary
 Animal Boarding
 Establishment for a Period
 of 3 Years

Lot 1213 RP (Part) in
 DD109, Kam Tin North,
 Yuen Long

Scale: 1:500

Drawn By:

OZP : S/YL-KTN/9
 Zone : "AGR"
 District : Tai Kong Po

Legend:


S.16 Planning Application
 No. A/YL-KTN/590

Revised Landscape Plan

(摘錄自申請人於8.3.2018呈交的進一步資料)
 (Extract from Applicant's Further
 Information Submitted on 8.3.2018)

參考編號
 REFERENCE No.
 A/YL-KTN/590

繪圖 DRAWING
 A-2

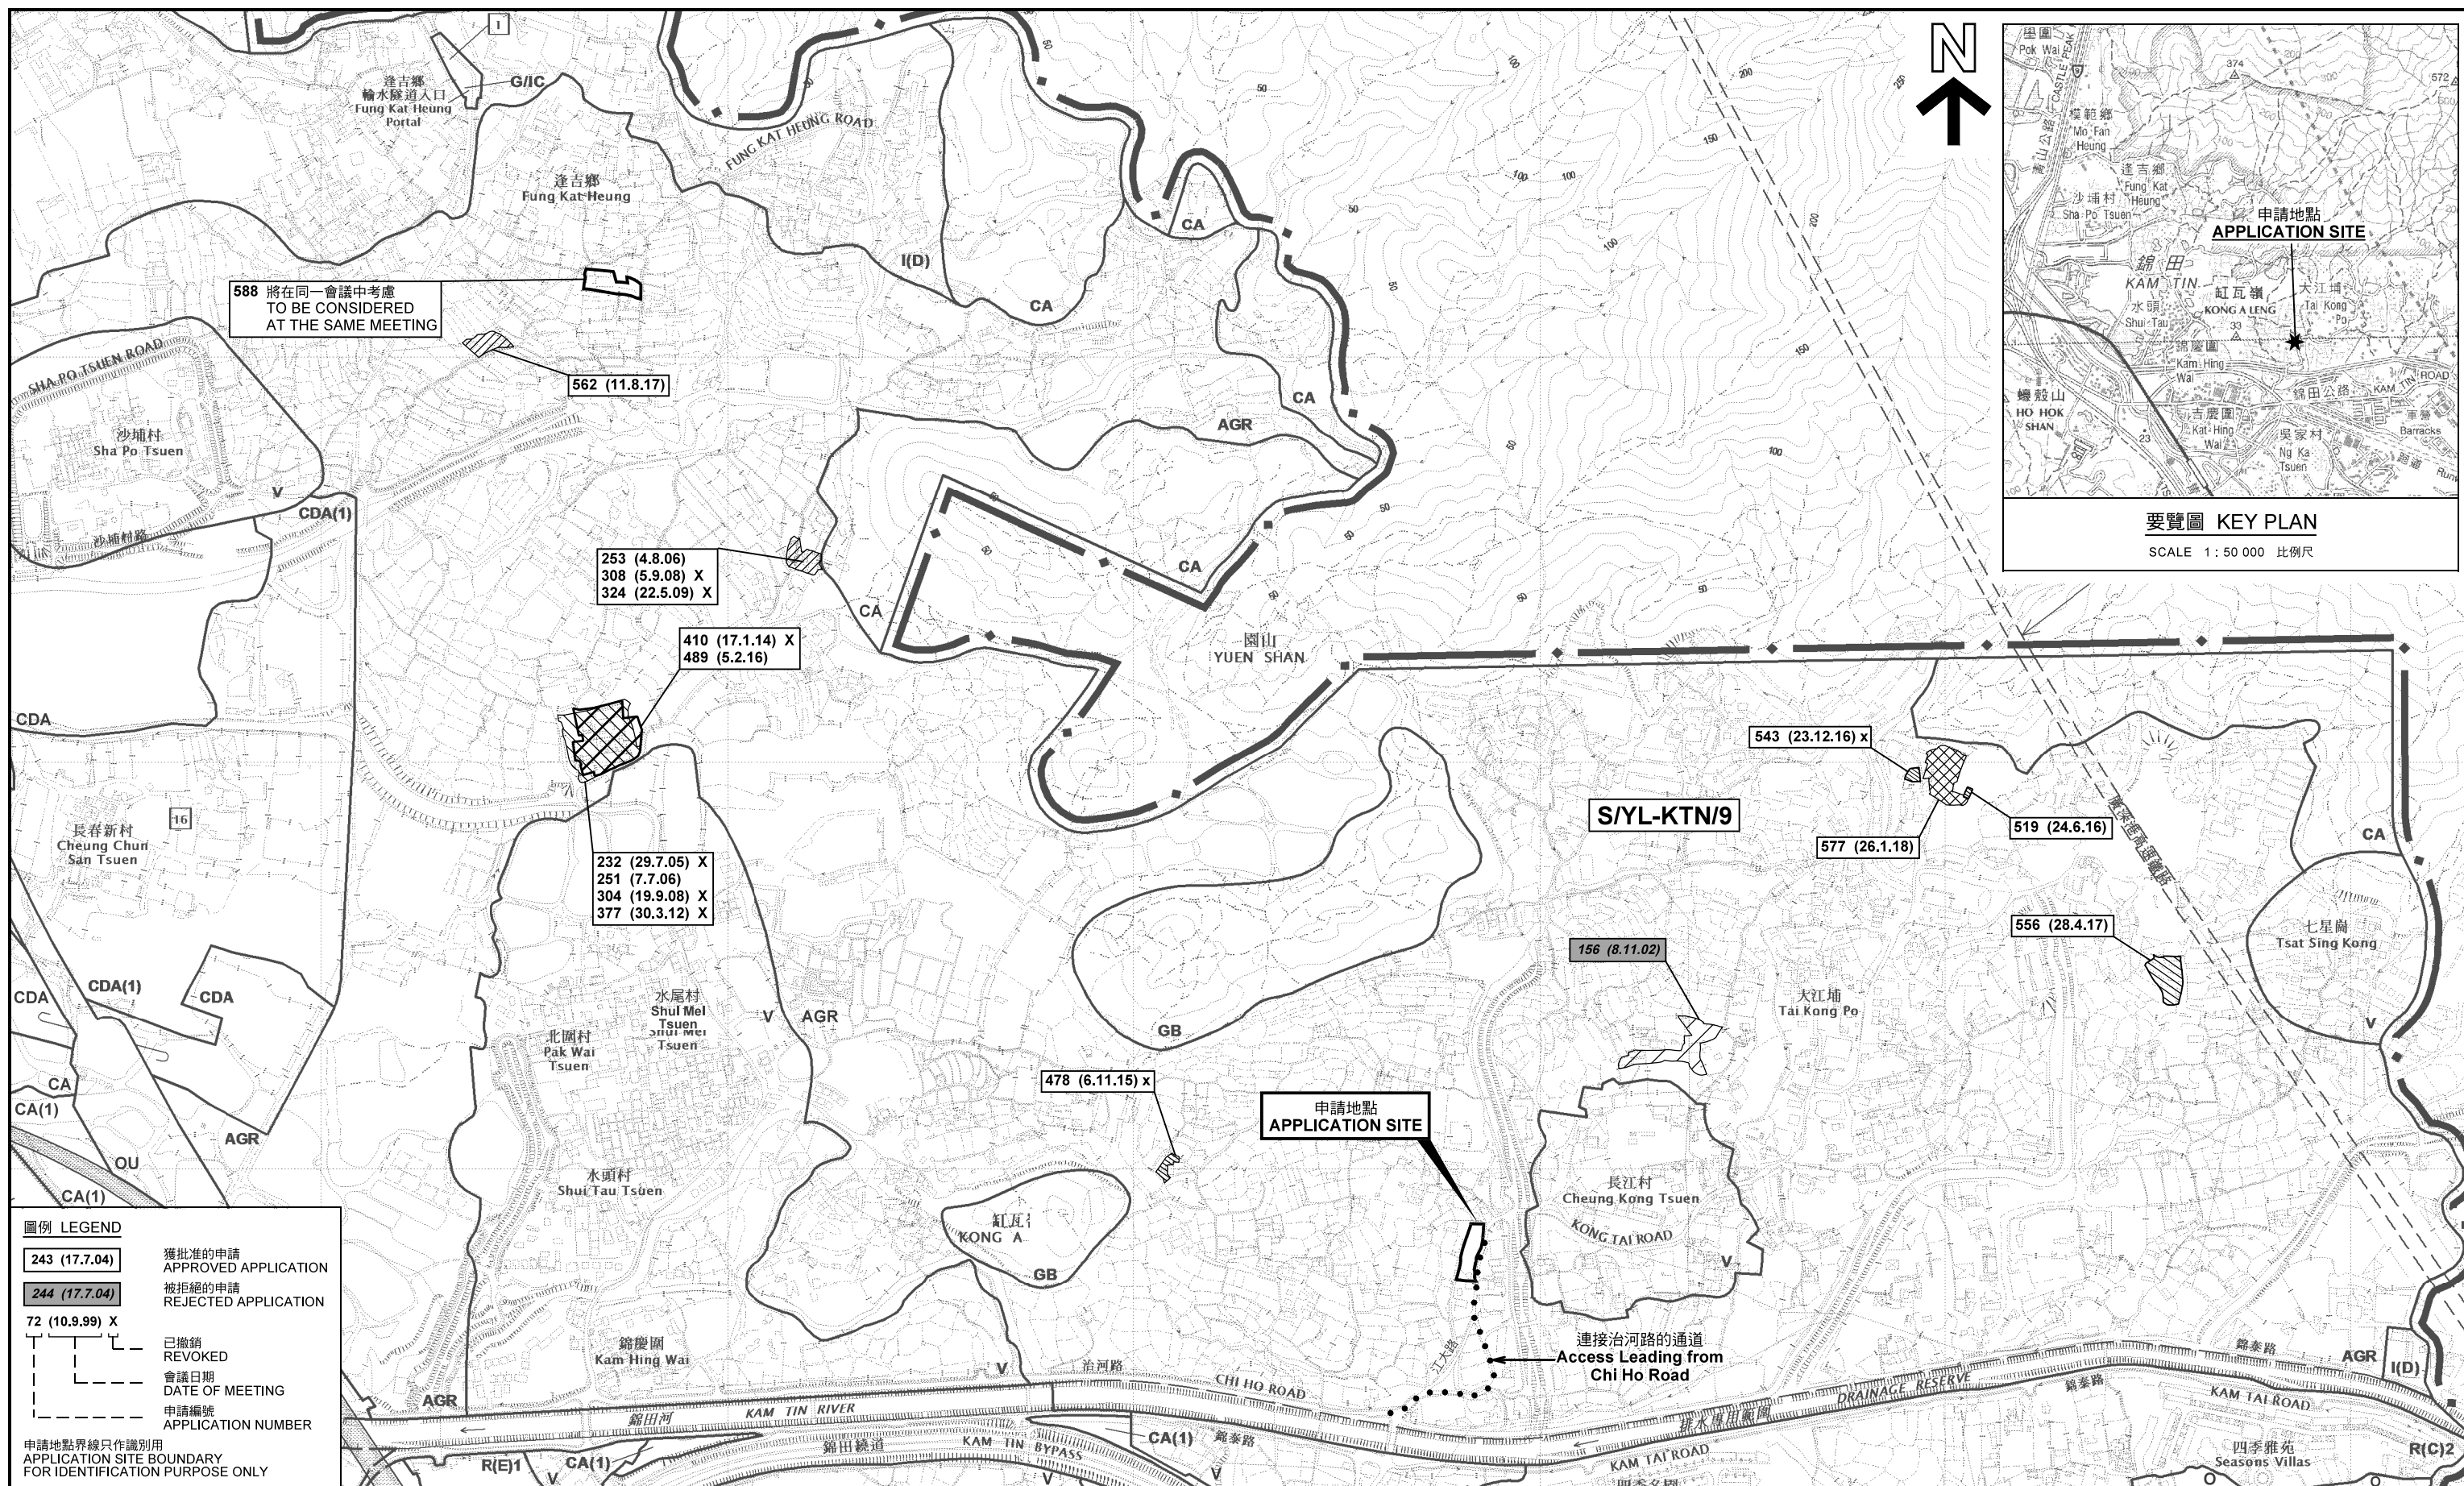

位置圖及同類申請 LOCATION PLAN WITH SIMILAR APPLICATIONS

擬議臨時動物寄養所（為期3年）
元朗錦田大江埔丈量約份第109約地段第1218號餘段（部分）
PROPOSED TEMPORARY ANIMAL BOARDING ESTABLISHMENT
FOR A PERIOD OF 3 YEARS
LOT 1218 RP (PART) IN D.D. 109, TAI KONG PO,
KAM TIN, YUEN LONG

SCALE 1 : 7 500 比例尺

米 100 0 100 200 300 米
METRES


規劃署
PLANNING DEPARTMENT



參考編號 REFERENCE No.
A/YL-KTN/590

PLAN
A-1

本摘要圖於2018年2月26日擬備，
所根據的資料為於2014年12月2日
核准的分區計劃大綱圖編號 S/YL-KTN/9
EXTRACT PLAN PREPARED ON 26.2.2018
BASED ON OUTLINE ZONING PLAN No.
SYL-KTN/9 APPROVED ON 2.12.2014

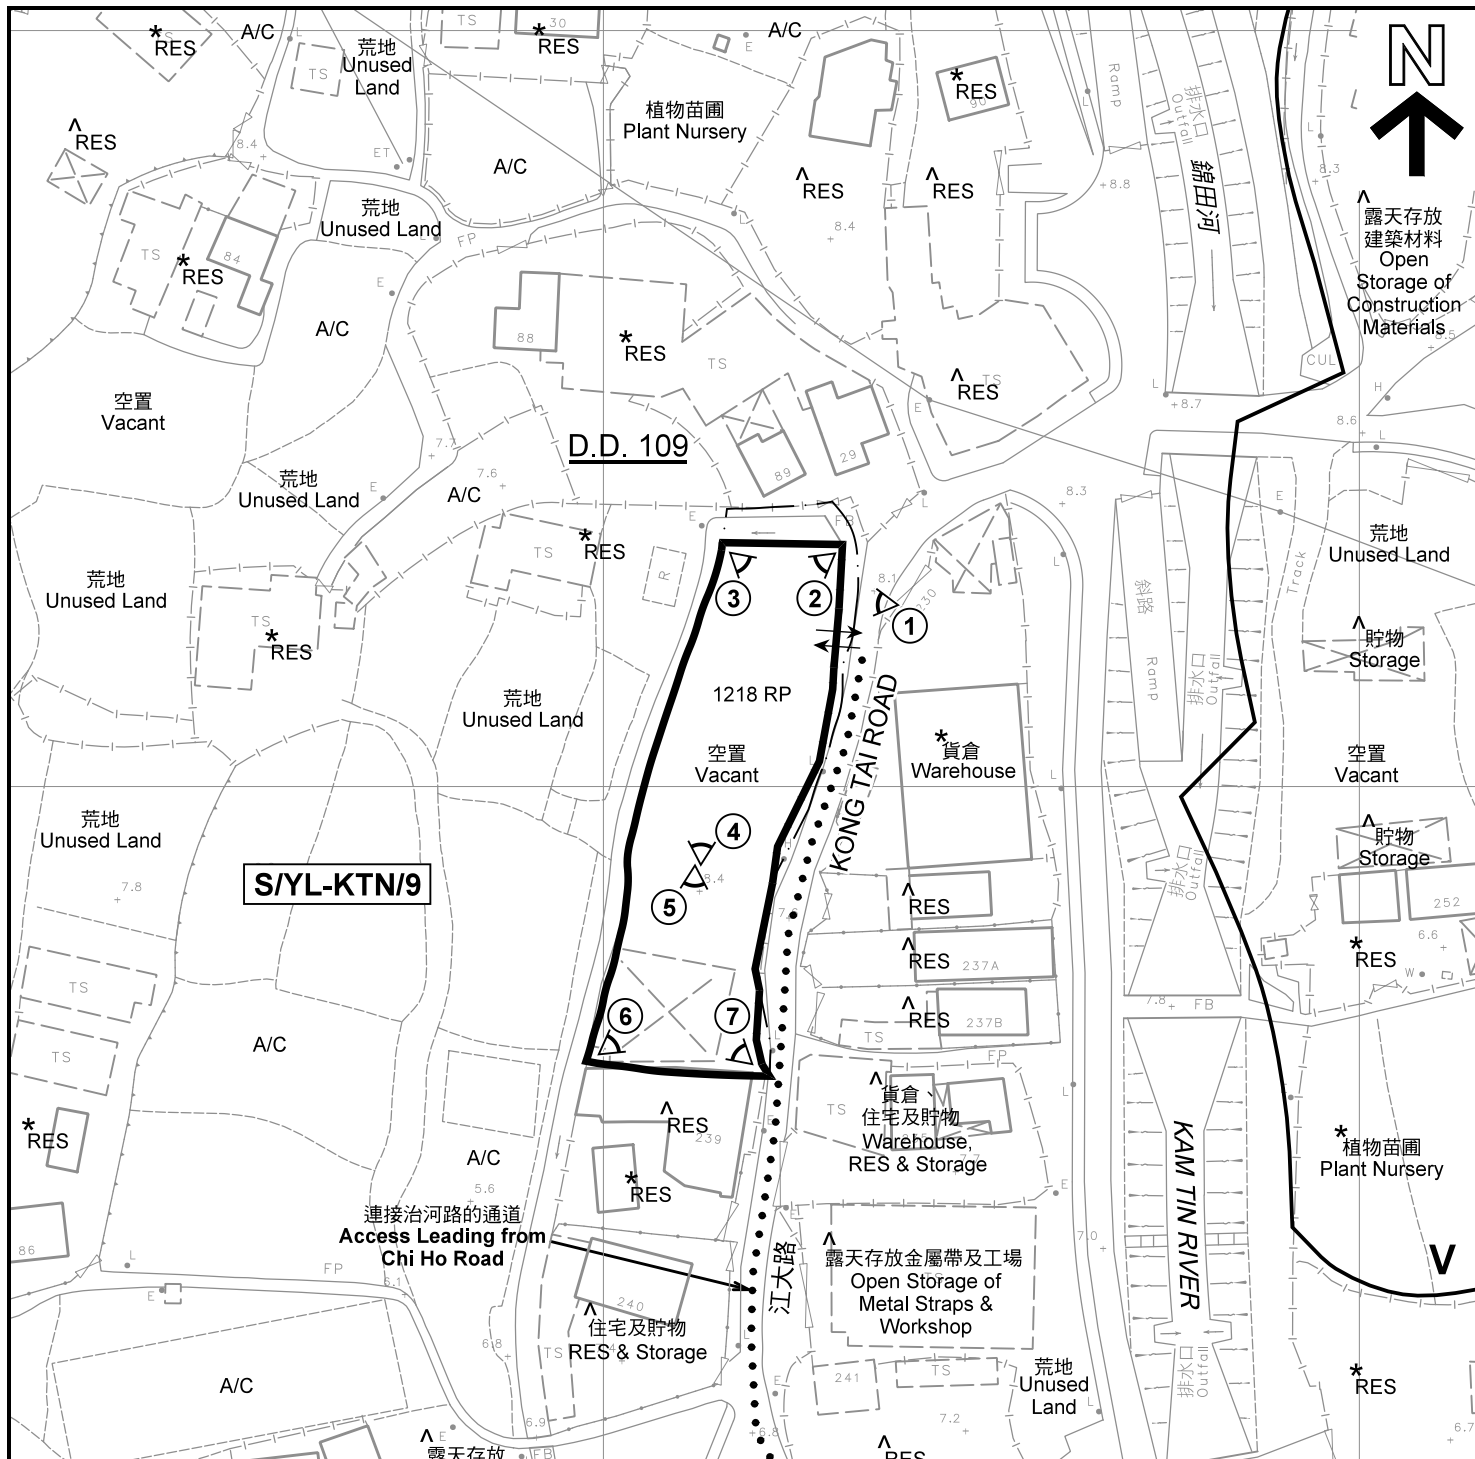

註釋 Notes :

- (1) 2018年2月6日勘測的土地用途
Land uses shown on this plan are in accordance with the land use survey conducted by the Planning Department on 6.2.2018
- (2) * 土地用途跟1992年2月20日勘測的土地用途一致
Indicates that the use is the same as that revealed by the land use survey conducted by the Planning Department on 20.2.1992
- (3) ^ 土地用途跟1992年2月20日勘測的土地用途有別
Indicates that the use is different from that revealed by the land use survey conducted by the Planning Department on 20.2.1992

平面圖 SITE PLAN

本摘要圖於2018年2月20日擬備，所根據的資料為測量圖編號 6-NE-7D 及 8C
EXTRACT PLAN PREPARED ON 20.2.2018
BASED ON SURVEY SHEETS No. 6-NE-7D & 8C

擬議臨時動物寄養所（為期3年）
元朗錦田大江埔丈量約份第109約地段第1218號餘段（部分）
PROPOSED TEMPORARY ANIMAL BOARDING ESTABLISHMENT
FOR A PERIOD OF 3 YEARS
LOT 1218 RP (PART) IN D.D. 109, TAI KONG PO,
KAM TIN, YUEN LONG

SCALE 1 : 1 000 比例尺
米 METRES 20 0 20 40 米 METRES

圖例 LEGEND


- 申請地點(界線只作識別用)
APPLICATION SITE (BOUNDARY FOR IDENTIFICATION PURPOSE ONLY)
- V** 鄉村式發展
VILLAGE TYPE DEVELOPMENT
- AGR** 農業
AGRICULTURE
- RES** 住宅構築物
RESIDENTIAL STRUCTURES
- A/C** 常耕農地
CULTIVATED AGRICULTURAL LAND
- 實地照片的觀景點
VIEWING POINT OF SITE PHOTO
- 入口/出口
INGRESS / EGRESS

規劃署
PLANNING
DEPARTMENT



參考編號
REFERENCE No.
A/YL-KTN/590

圖 PLAN
A-2

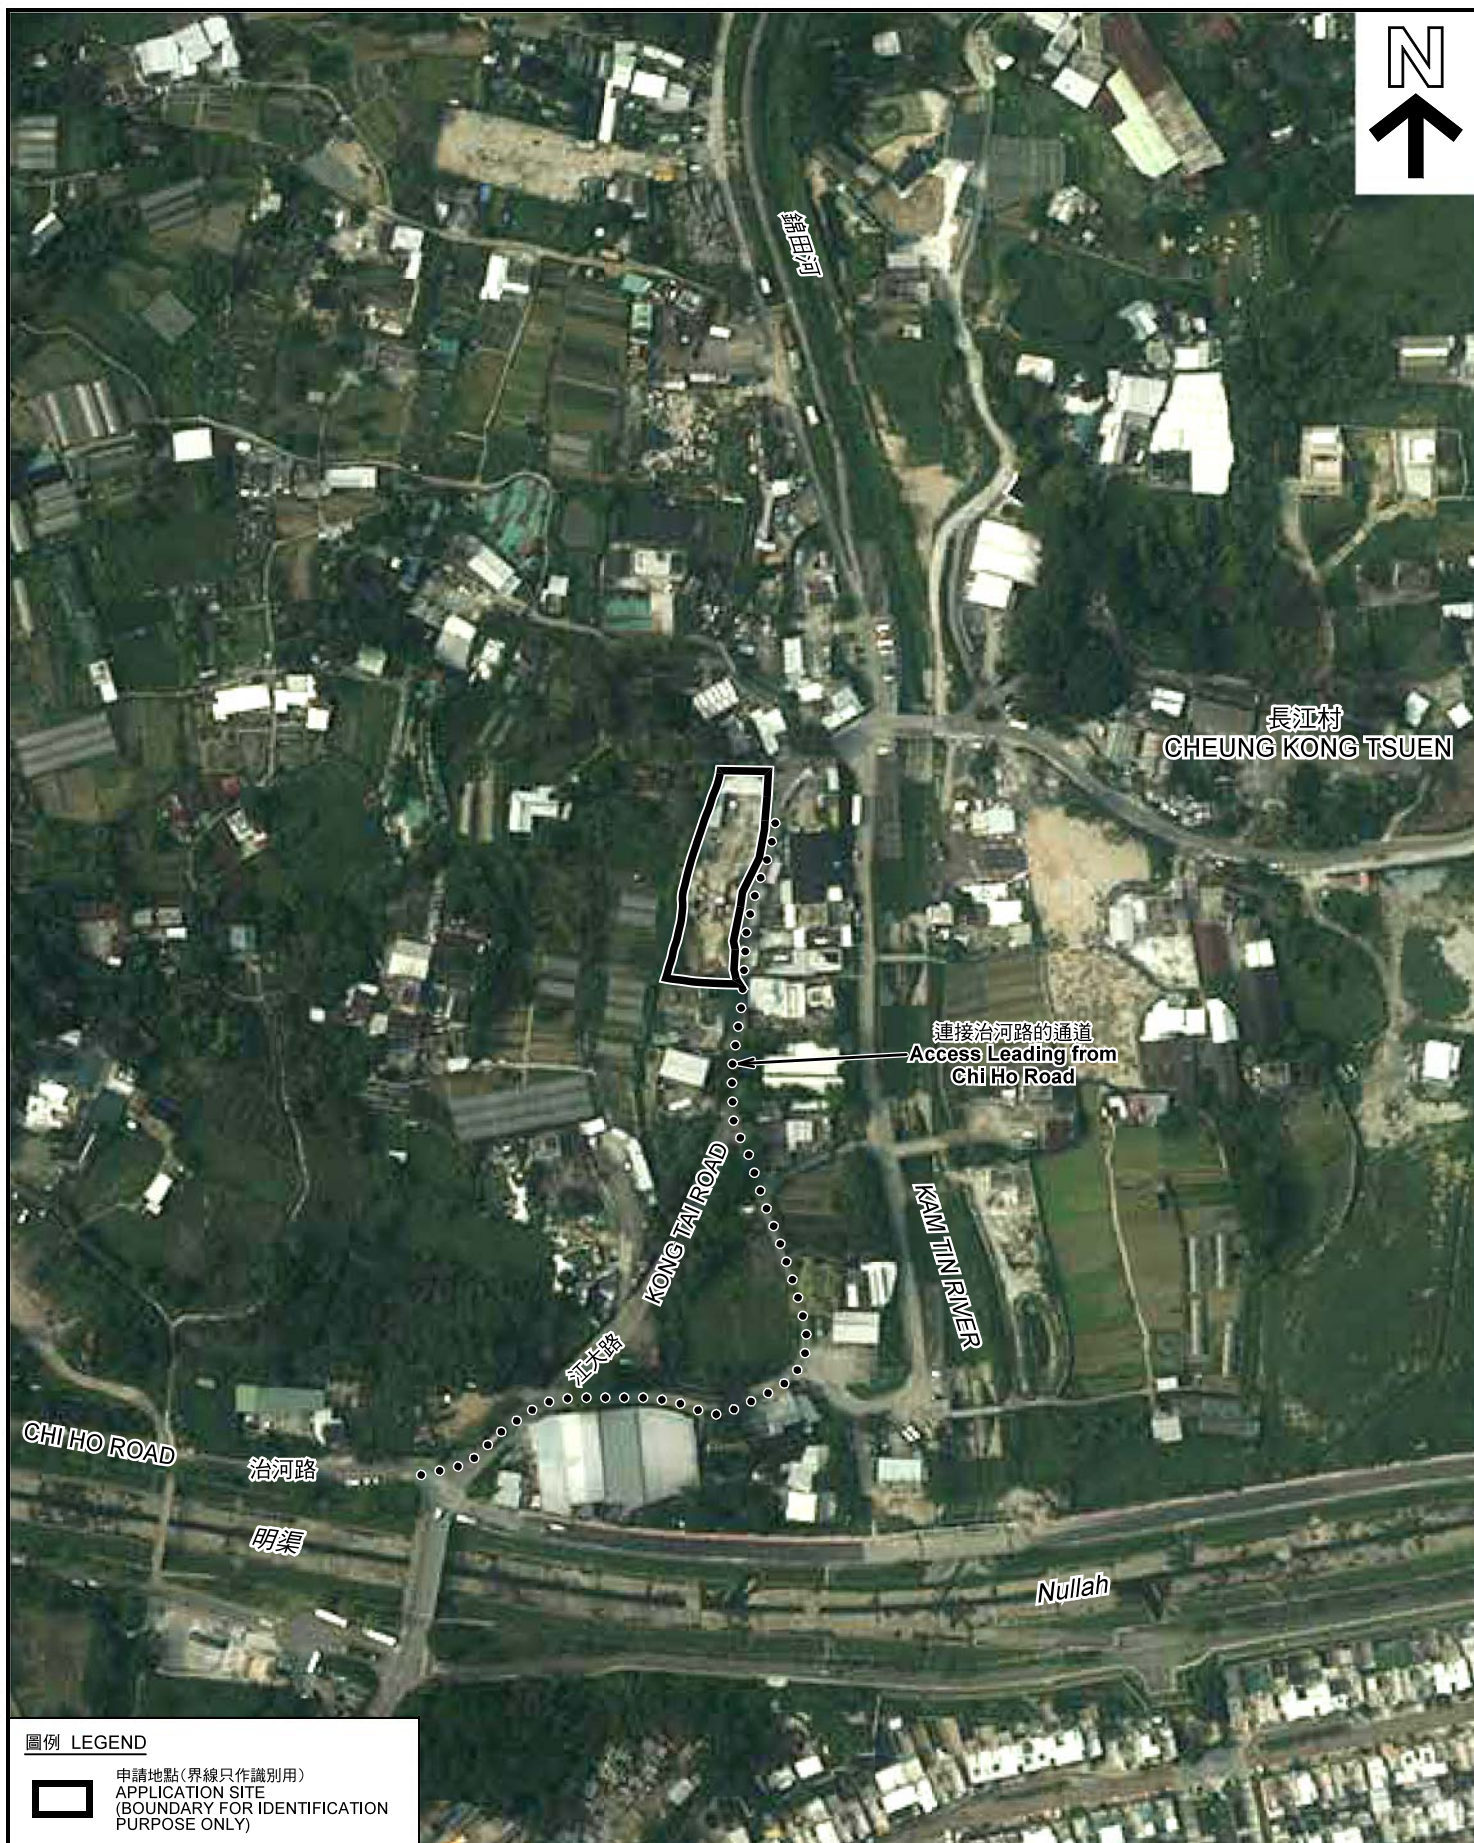

圖例 LEGEND



申請地點(界線只作識別用)
APPLICATION SITE
(BOUNDARY FOR IDENTIFICATION
PURPOSE ONLY)

本摘要圖於2018年2月20日擬備，所根據的資料為地政總署於2017年4月29日拍得的航攝照片編號 E023746C
EXTRACT PLAN PREPARED ON 20.2.2018
BASED ON AERIAL PHOTO No.
E023746C TAKEN ON 29.4.2017
BY LANDS DEPARTMENT

航攝照片 AERIAL PHOTO

擬議臨時動物寄養所 (為期3年)
元朗錦田大江埔丈量約份第109約地段第1218號餘段(部分)
PROPOSED TEMPORARY ANIMAL BOARDING ESTABLISHMENT
FOR A PERIOD OF 3 YEARS
LOT 1218 RP (PART) IN D.D. 109, TAI KONG PO,
KAM TIN, YUEN LONG


規劃署
PLANNING
DEPARTMENT



參考編號
REFERENCE No.
A/YL-KTN/590

圖 PLAN
A-3

1

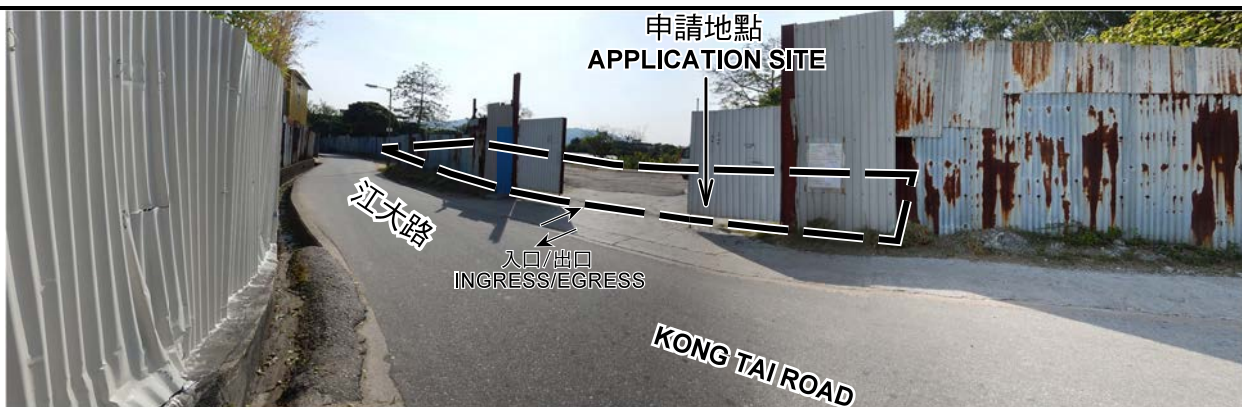

2



3



4



申請地點界線只作識別用 APPLICATION SITE BOUNDARY FOR IDENTIFICATION PURPOSE ONLY

實地照片 SITE PHOTOS

本圖於2018年2月20日擬備，所根據的資料為攝於2018年2月6日的實地照片
PLAN PREPARED ON 20.2.2018
BASED ON SITE PHOTOS
TAKEN ON 6.2.2018

擬議臨時動物寄養所（為期3年）
元朗錦田大江埔丈量約份第109約地段第1218號餘段（部分）
PROPOSED TEMPORARY ANIMAL BOARDING ESTABLISHMENT
FOR A PERIOD OF 3 YEARS
LOT 1218 RP (PART) IN D.D. 109, TAI KONG PO,
KAM TIN, YUEN LONG

規劃署
PLANNING
DEPARTMENT



參考編號
REFERENCE No.
A/YL-KTN/590

圖 PLAN
A-4a



申請地點界線只作識別用 APPLICATION SITE BOUNDARY FOR IDENTIFICATION PURPOSE ONLY

實地照片 SITE PHOTOS

本圖於2018年2月20日擬備，所根據的資料為攝於2018年2月6日的實地照片
PLAN PREPARED ON 20.2.2018
BASED ON SITE PHOTOS
TAKEN ON 6.2.2018

擬議臨時動物寄養所（為期3年）
元朗錦田大江埔丈量約份第109約地段第1218號餘段（部分）
PROPOSED TEMPORARY ANIMAL BOARDING ESTABLISHMENT
FOR A PERIOD OF 3 YEARS
LOT 1218 RP (PART) IN D.D. 109, TAI KONG PO,
KAM TIN, YUEN LONG

規劃署
PLANNING
DEPARTMENT



參考編號
REFERENCE No.
A/YL-KTN/590

圖 PLAN
A-4b