

Proposed Layout Plan

DD107 Lot 1554 RP (Part)
Kam Tin, Yuen Long

擬議臨時動物寄養所（為期3年）
Proposed Temporary Animal Boarding
Establishment for a Period of 3 Years


比例尺 SCALE

1:500

(摘錄自申請人於 3.7.2018 呈交的申請書)
(Extract from Applicant's
Submission of 3.7.2018)

參考編號
REFERENCE No.
A/YL-KTN/617

繪圖 DRAWING
A-1

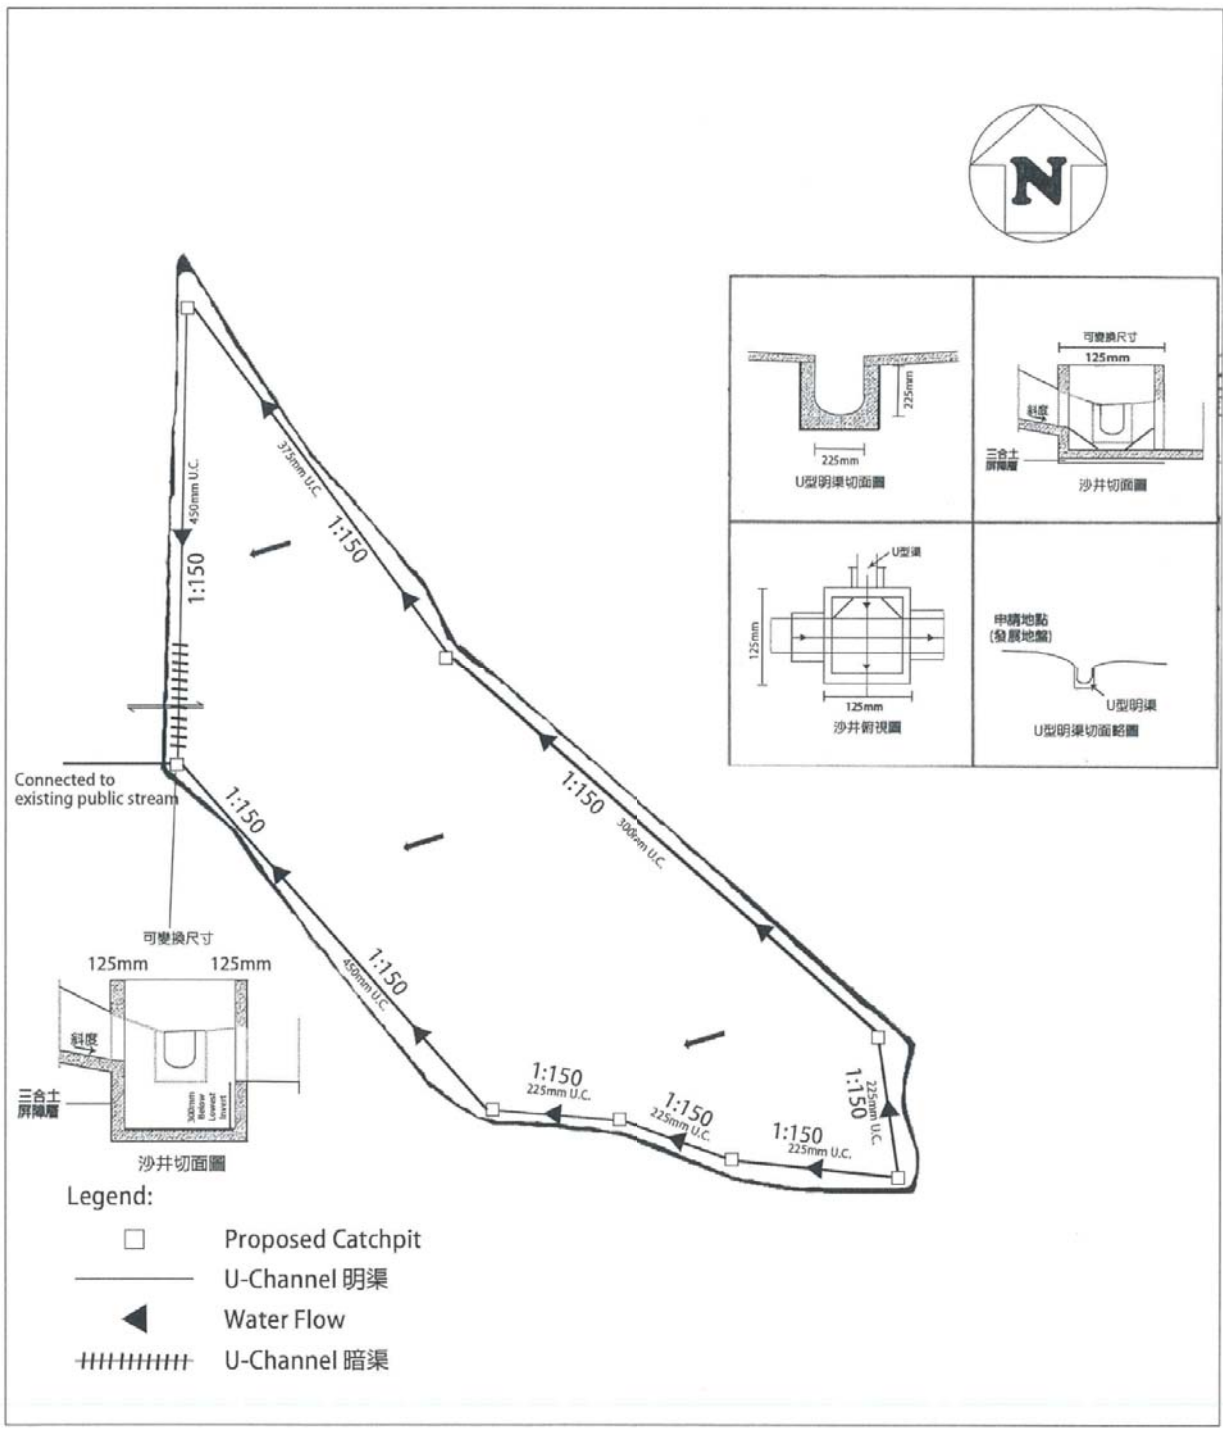

Proposed Drainage Plan

擬議臨時動物寄養所 (為期3年)
Proposed Temporary Animal Boarding
Establishment for a Period of 3 Years

比例尺 SCALE


1:500

DD107 Lot 1554 RP (Part)
Kam Tin, Yuen Long

(摘錄自申請人於 3.7.2018 提交的申請書)
(Extract from Applicant's
Submission of 3.7.2018)

參考編號
REFERENCE No.
A/YL-KTN/617

繪圖 DRAWING
A-2

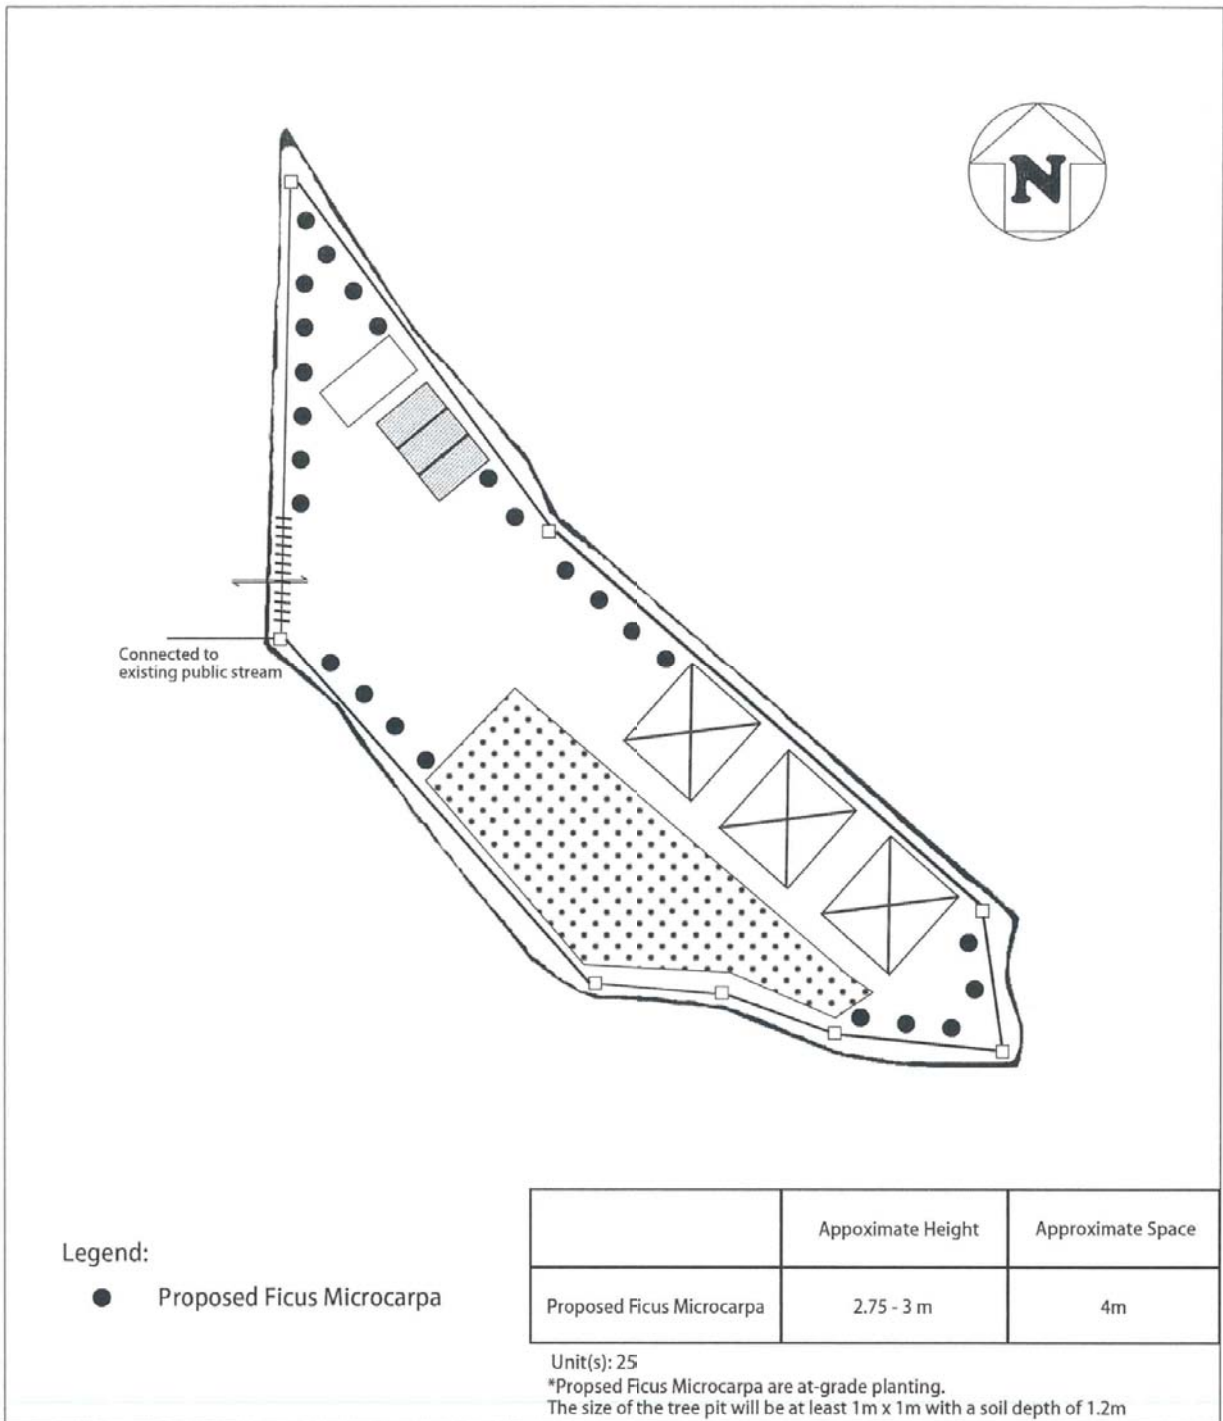

DD107 Lot 1554 RP (Part)
Kam Tin, Yuen Long

Proposed Landscape Plan
 擬議臨時動物寄養所（為期3年）
 Proposed Temporary Animal Boarding
 Establishment for a Period of 3 Years

比例尺 SCALE
 1:500

(摘錄自申請人於 3.7.2018 呈交的申請書)
 (Extract from Applicant's
 Submission of 3.7.2018)

參考編號
 REFERENCE No.
 A/YL-KTN/617

繪圖 DRAWING
 A-3


Plan Name:
Existing Vehicular Access

Location:
DD107 Lot 1554 RP (Part)

Scale:
Undefined

Map Legend:
●●● Road Path


Date:
10th August 2018

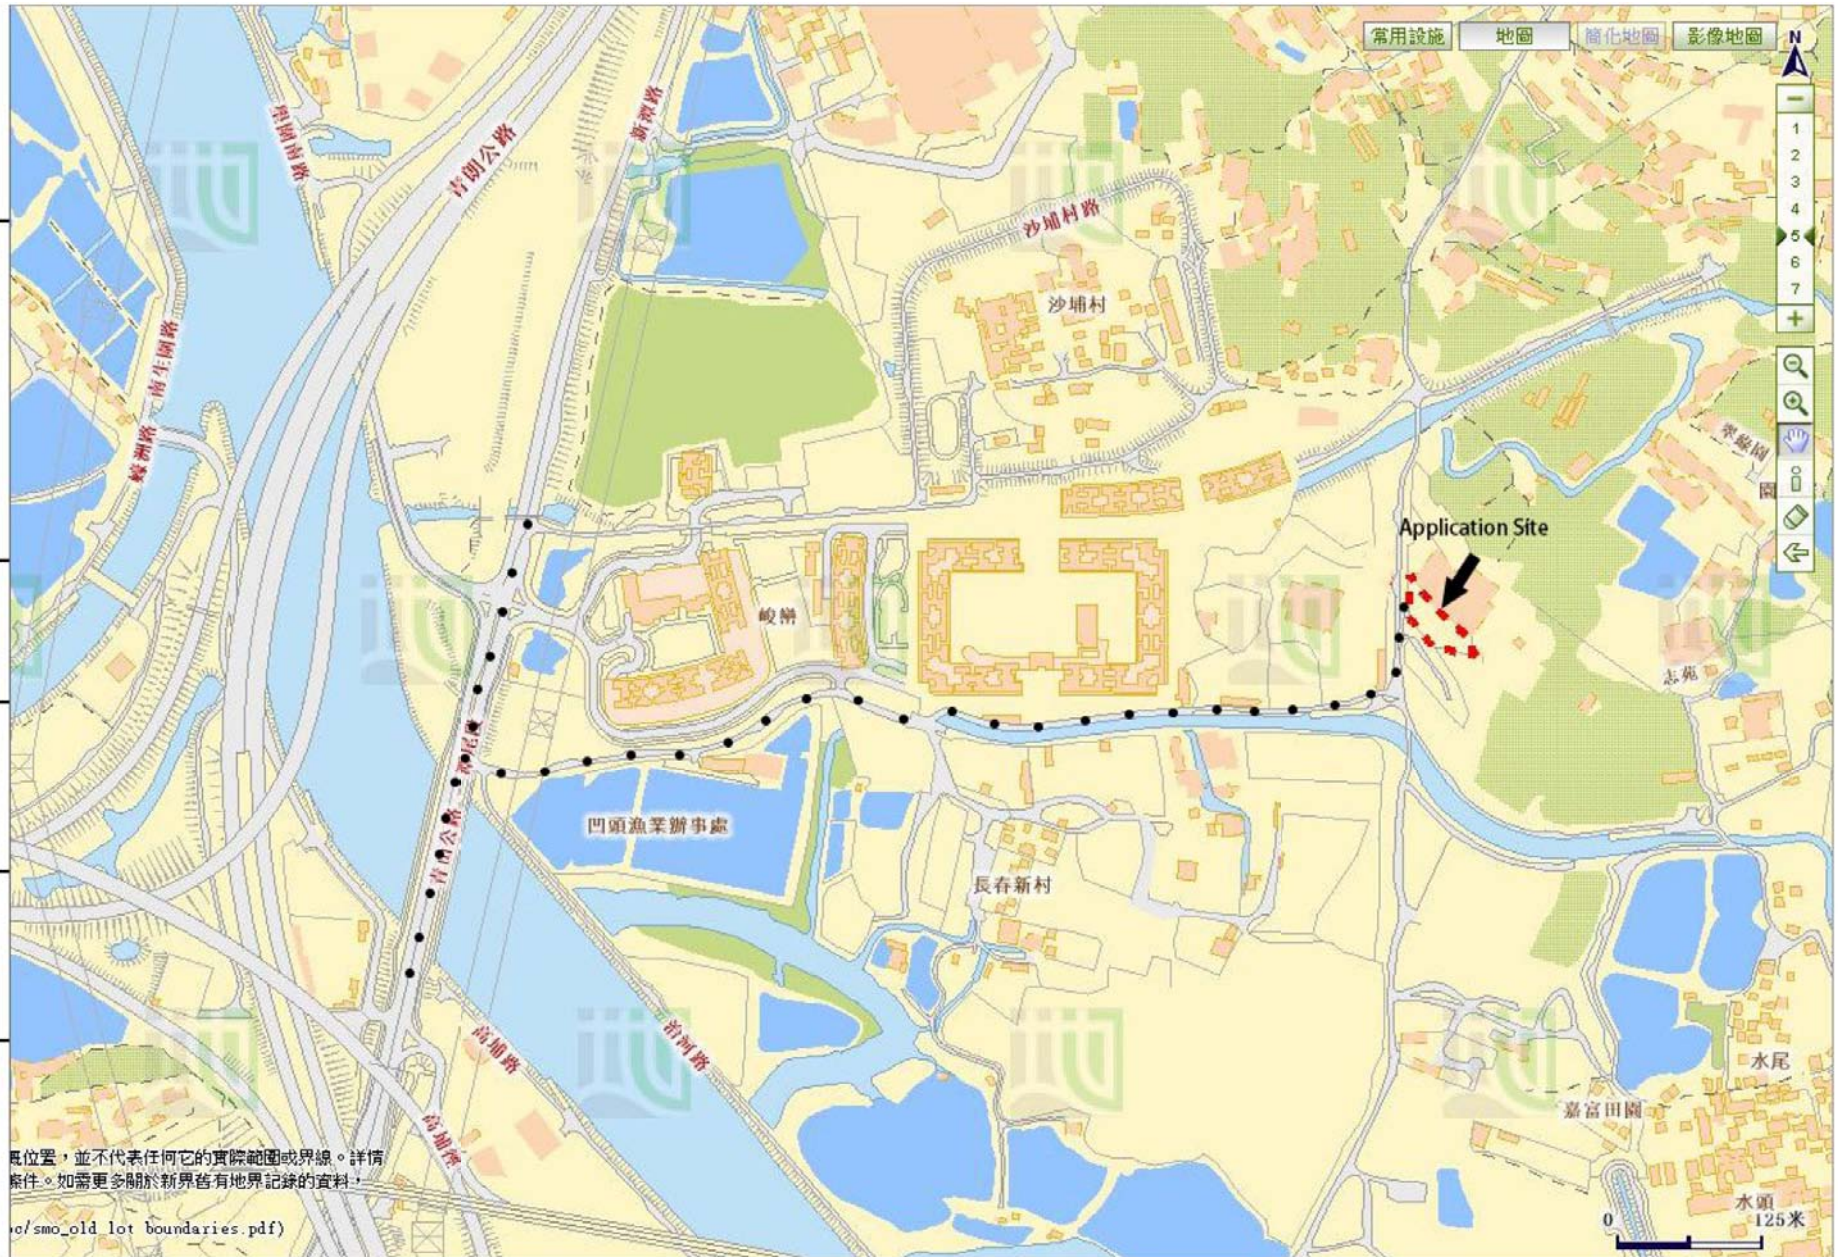

(摘錄自申請人於13. 8. 2018呈交的進一步資料)
(Extract from Applicant's Further
Information Submitted on 13.8.2018)

參考編號
REFERENCE No.
A/YL-KTN/617

繪圖 DRAWING
A-4

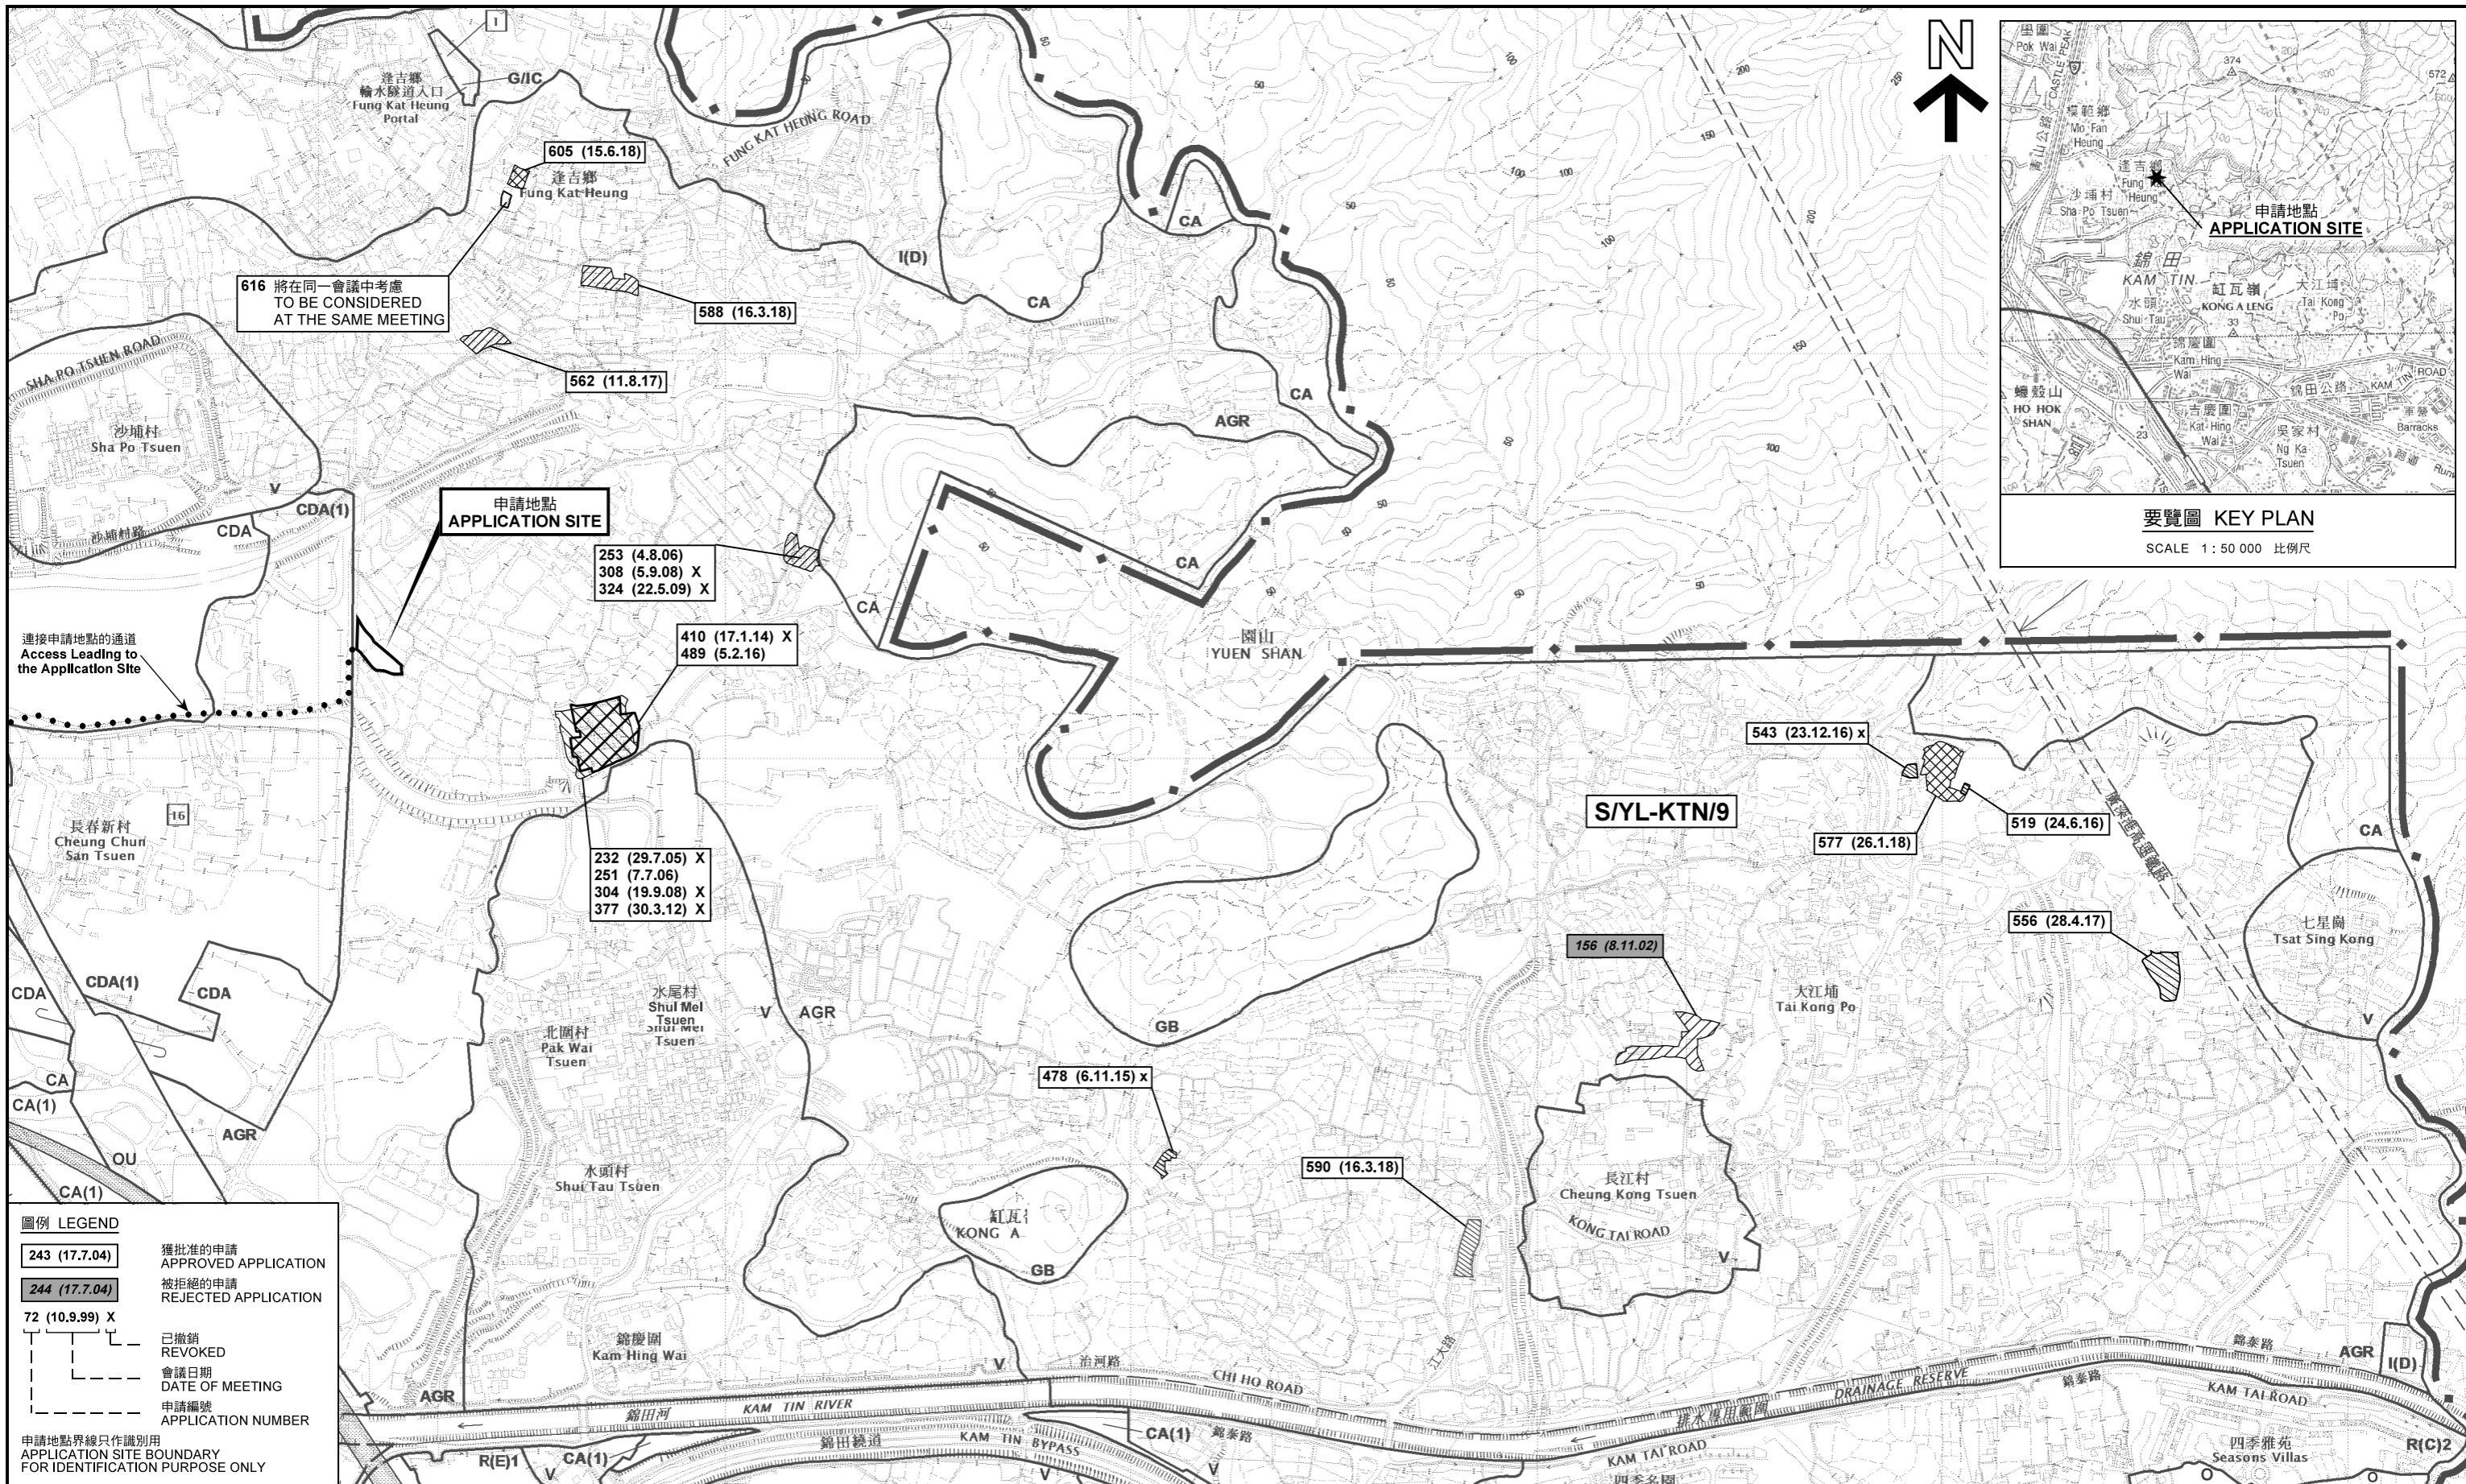

616 將在同一會議中考慮
TO BE CONSIDERED
AT THE SAME MEETING

申請地點
APPLICATION SITE

253 (4.8.06)
308 (5.9.08) X
324 (22.5.09) X

410 (17.1.14) X
489 (5.2.16)

232 (29.7.05) X
251 (7.7.06)
304 (19.9.08) X
377 (30.3.12) X

S/YL-KTN/9

543 (23.12.16) x

577 (26.1.18)

519 (24.6.16)

556 (28.4.17)

156 (8.11.02)

478 (6.11.15) x

590 (16.3.18)

圖例 LEGEND


243 (17.7.04)	獲批准的申請 APPROVED APPLICATION
244 (17.7.04)	被拒絕的申請 REJECTED APPLICATION
72 (10.9.99) X	已撤銷 REVOKED
(---)	會議日期 DATE OF MEETING
(---)	申請編號 APPLICATION NUMBER

申請地點界線只作識別用
APPLICATION SITE BOUNDARY
FOR IDENTIFICATION PURPOSE ONLY

位置圖及同類申請 LOCATION PLAN WITH SIMILAR APPLICATIONS

本摘要圖於2018年7月23日擬備，
所根據的資料為於2014年12月2日
核准的分區計劃大綱圖編號 S/YL-KTN/9
EXTRACT PLAN PREPARED ON 23.7.2018
BASED ON OUTLINE ZONING PLAN No.
S/YL-KTN/9 APPROVED ON 2.12.2014

擬議臨時動物寄養所 (為期3年)
元朗錦田丈量約份第107約地段第1554號餘段(部分)
PROPOSED TEMPORARY ANIMAL BOARDING ESTABLISHMENT
FOR A PERIOD OF 3 YEARS
LOT 1554 RP (PART) IN D.D. 107,
KAM TIN, YUEN LONG

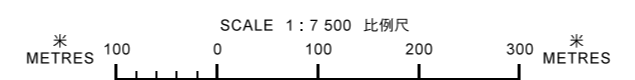


規劃署
PLANNING DEPARTMENT



參考編號 REFERENCE No.
A/YL-KTN/617

圖 PLAN
A-1

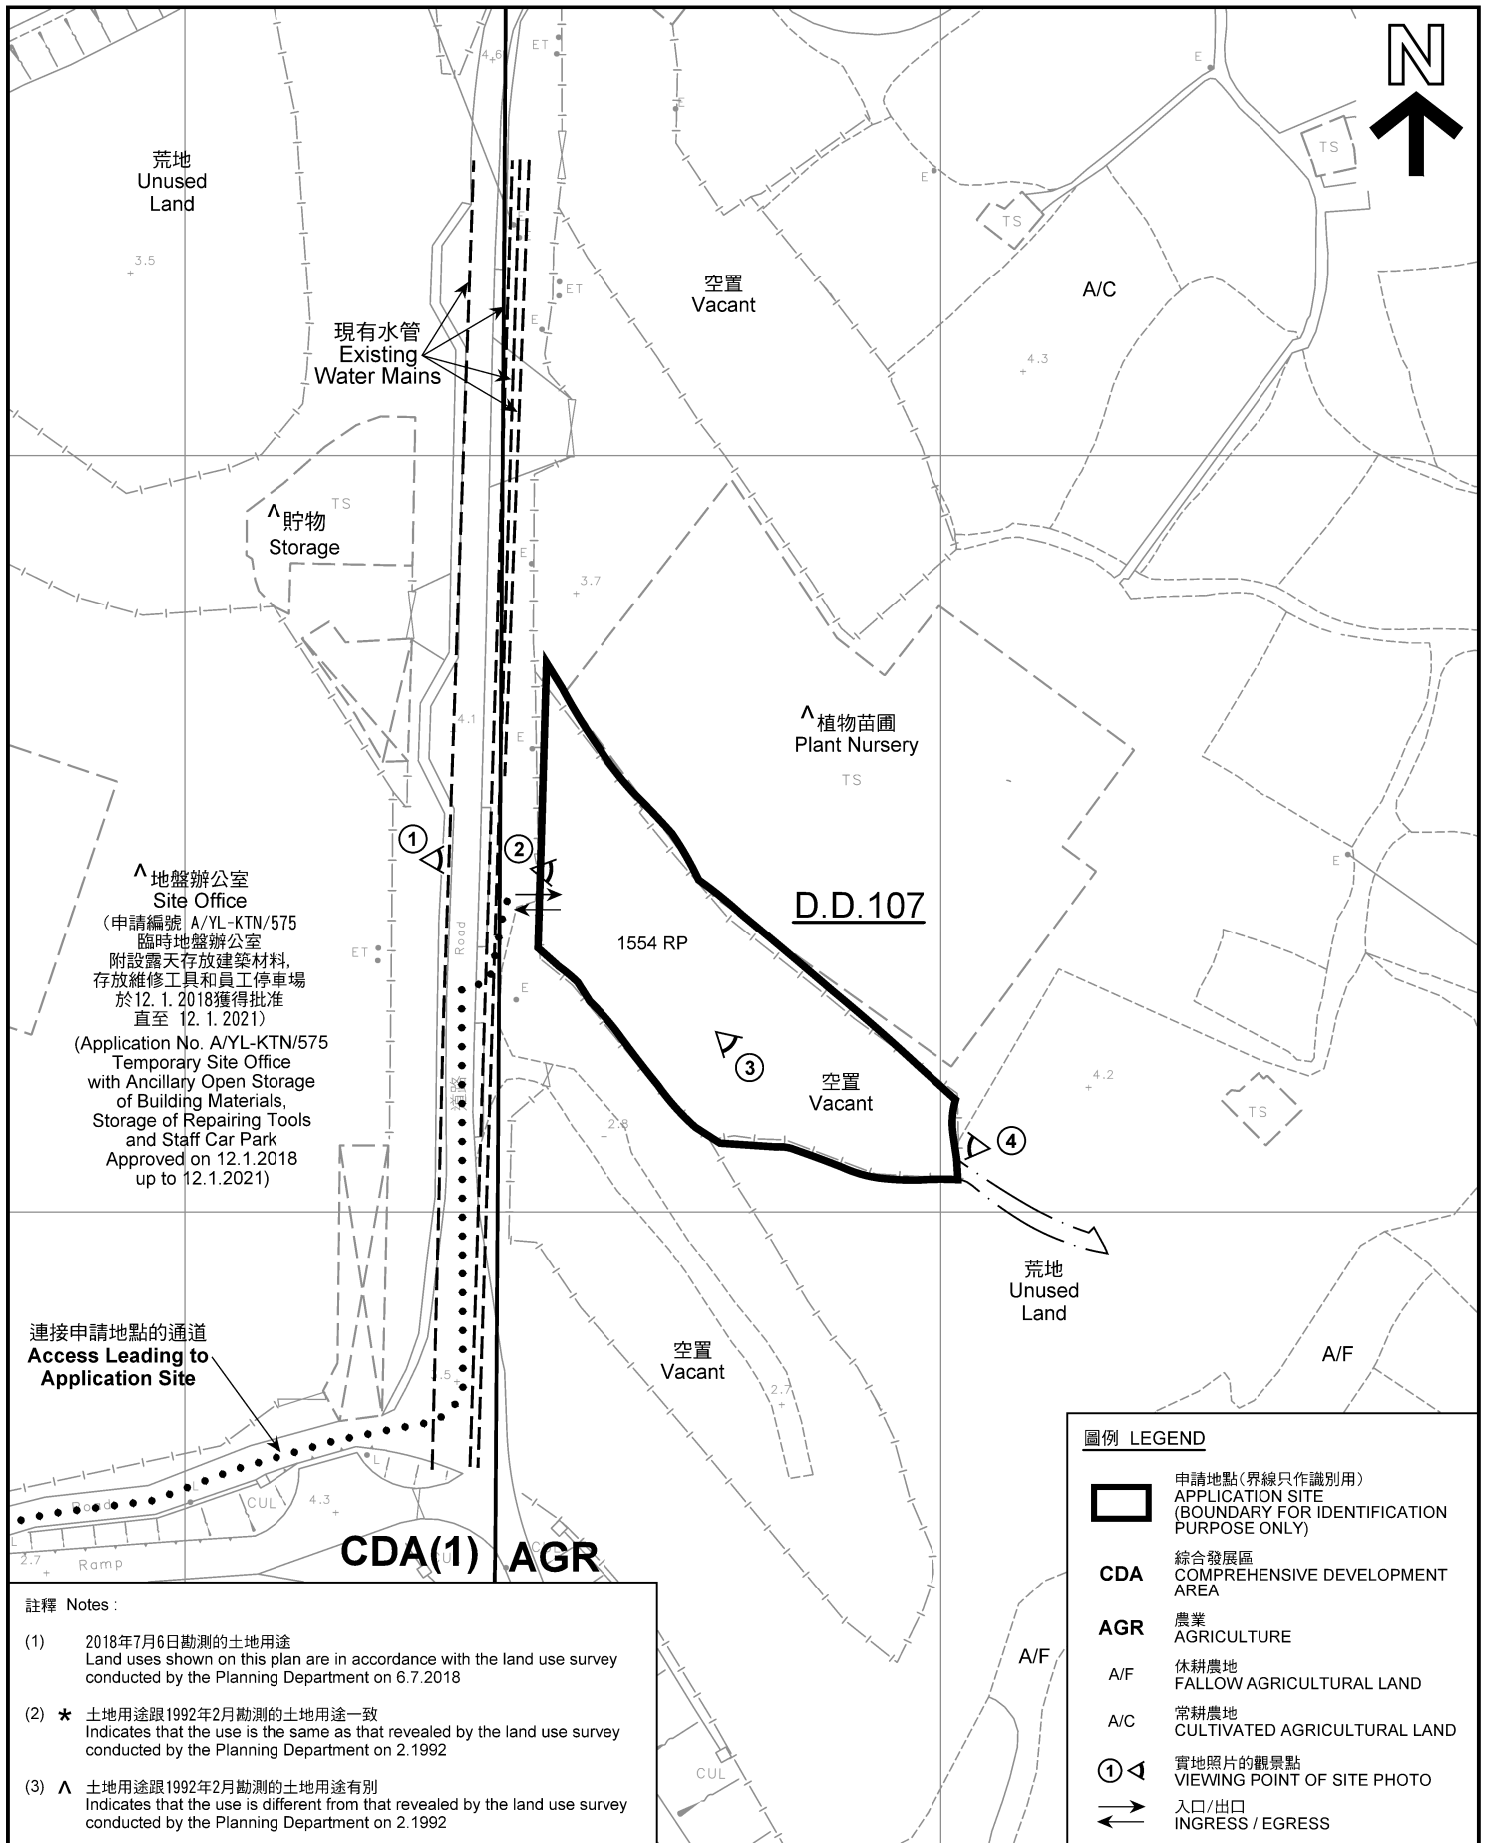

荒地
Unused
Land

現有水管
Existing
Water Mains

空置
Vacant

A/C

貯物
Storage

植物苗圃
Plant Nursery

D.D. 107

1554 RP

空置
Vacant

荒地
Unused
Land

A/F

空置
Vacant

連接申請地點的通道
Access Leading to
Application Site

CDA(1) AGR

圖例 LEGEND

-  申請地點(界線只作識別用)
APPLICATION SITE
(BOUNDARY FOR IDENTIFICATION
PURPOSE ONLY)
- CDA** 綜合發展區
COMPREHENSIVE DEVELOPMENT
AREA
- AGR** 農業
AGRICULTURE
- A/F 休耕農地
FALLOW AGRICULTURAL LAND
- A/C 常耕農地
CULTIVATED AGRICULTURAL LAND
- ① ◁ 實地照片的觀景點
VIEWING POINT OF SITE PHOTO
- ↔ 入口/出口
INGRESS / EGRESS

註釋 Notes :

- (1) 2018年7月6日勘測的土地用途
Land uses shown on this plan are in accordance with the land use survey conducted by the Planning Department on 6.7.2018
- (2) * 土地用途跟1992年2月勘測的土地用途一致
Indicates that the use is the same as that revealed by the land use survey conducted by the Planning Department on 2.1992
- (3) ^ 土地用途跟1992年2月勘測的土地用途有別
Indicates that the use is different from that revealed by the land use survey conducted by the Planning Department on 2.1992

平面圖 SITE PLAN

擬議臨時動物寄養所 (為期3年)
元朗錦田丈量約份第107約地段第1554號餘段(部分)
PROPOSED TEMPORARY ANIMAL BOARDING ESTABLISHMENT
FOR A PERIOD OF 3 YEARS
LOT 1554 RP (PART) IN D.D. 107,
KAM TIN, YUEN LONG


本摘要圖於2018年8月13日擬備, 所根據的資料為測量圖編號 6-NE-6B 及 7A
EXTRACT PLAN PREPARED ON 13.8.2018
BASED ON SURVEY SHEETS No.
6-NE-6B & 7A


**規劃署
PLANNING
DEPARTMENT**



參考編號
REFERENCE No.
A/YL-KTN/617

**圖 PLAN
A-2**

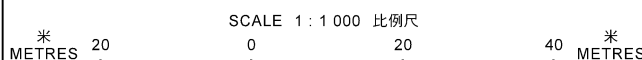

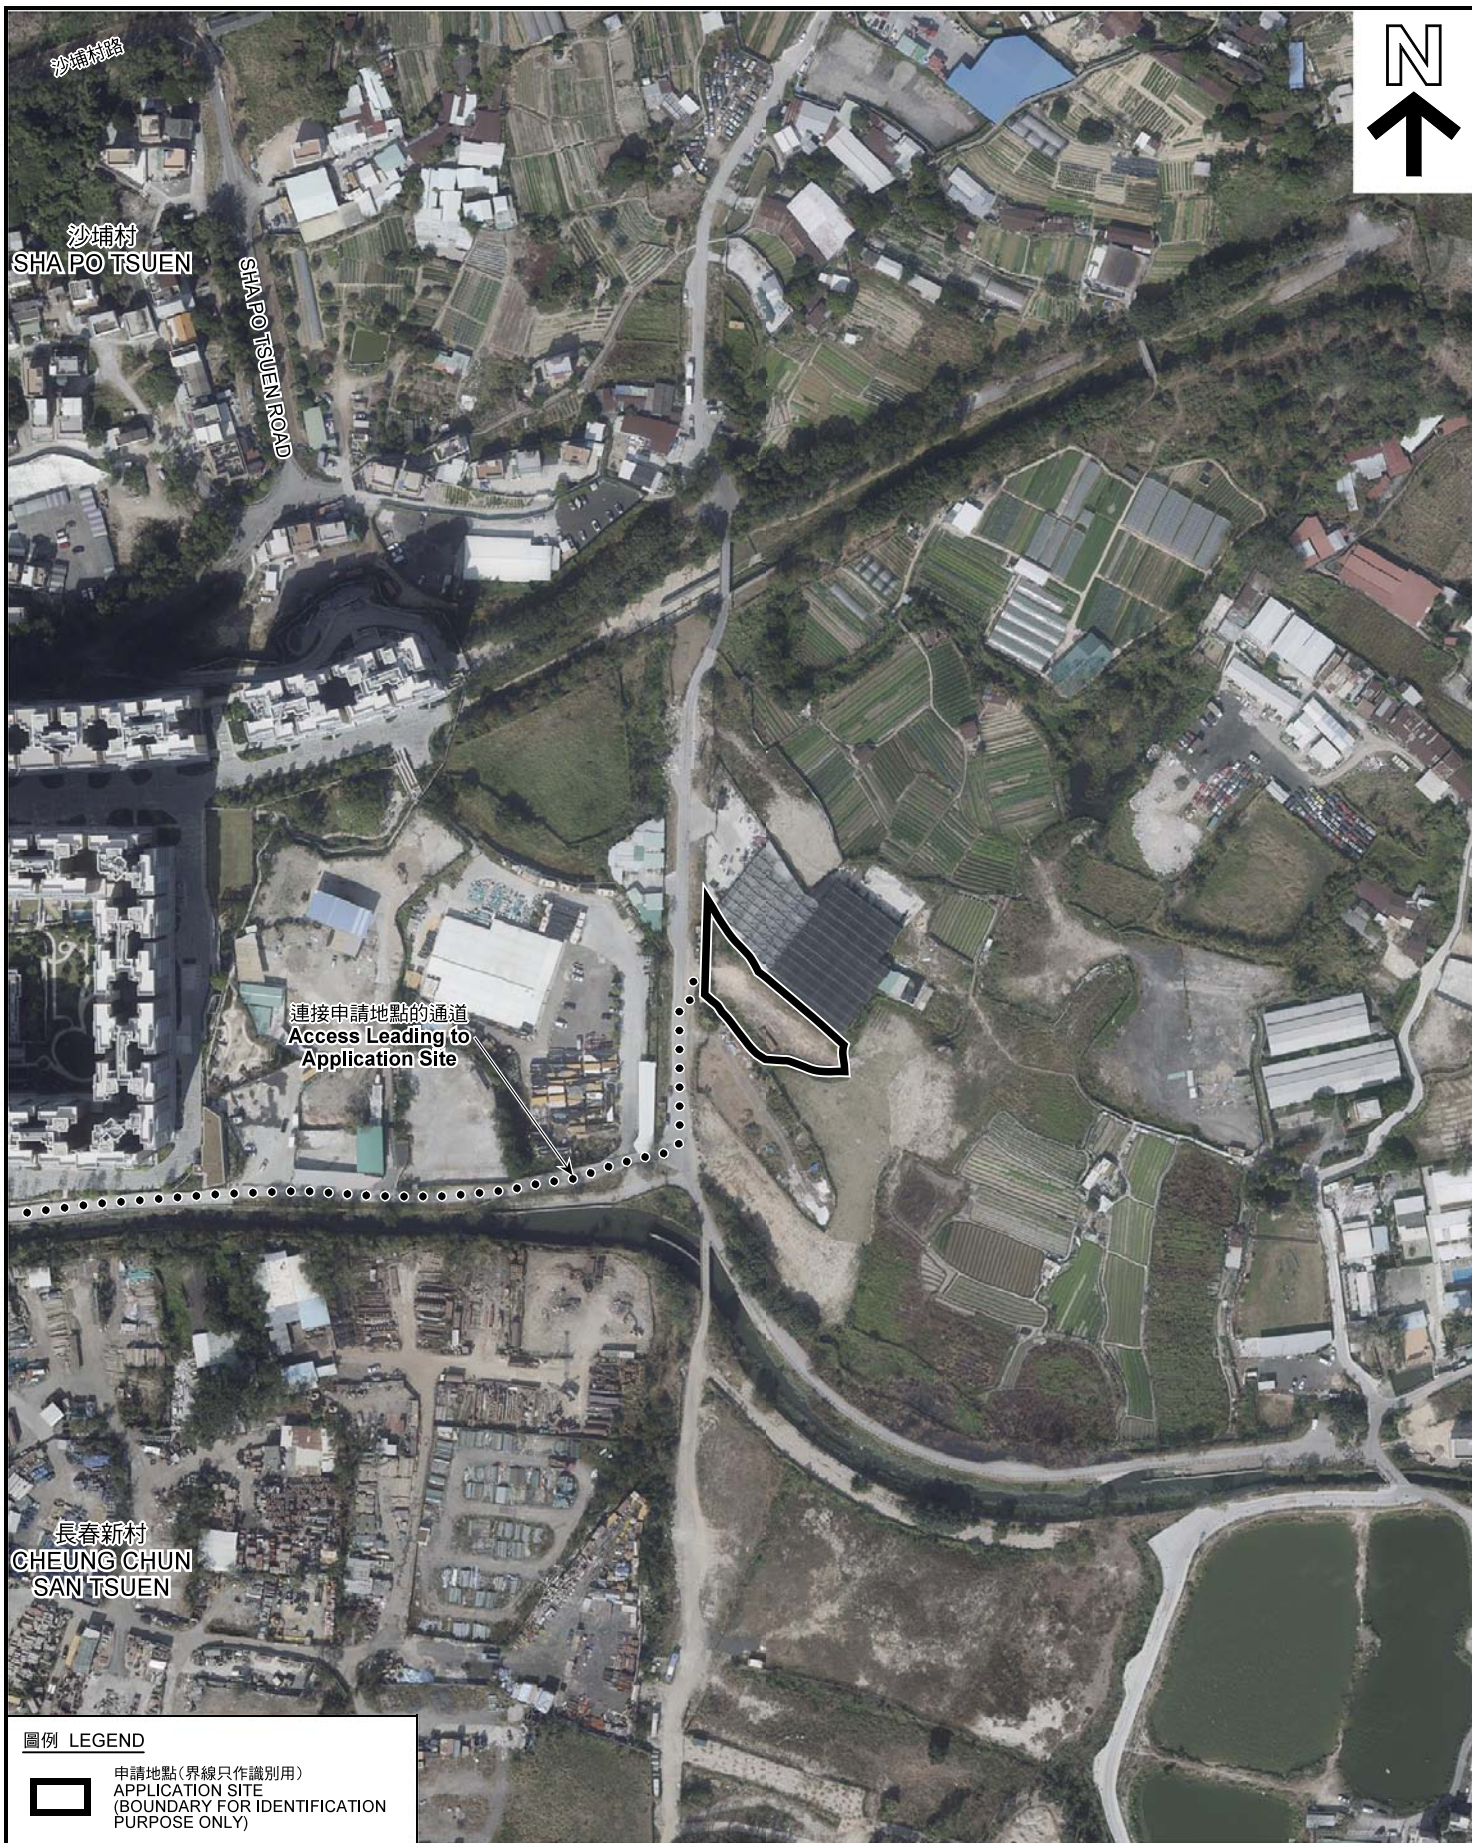

圖例 LEGEND



申請地點(界線只作識別用)
APPLICATION SITE
(BOUNDARY FOR IDENTIFICATION
PURPOSE ONLY)

本摘要圖於2018年7月23日擬備，所根據的資料為地政總署於2018年1月3日拍得的航攝照片編號 E033250C
EXTRACT PLAN PREPARED ON 23.7.2018
BASED ON AERIAL PHOTO No.
E033250C TAKEN ON 3.1.2018
BY LANDS DEPARTMENT

航攝照片 AERIAL PHOTO

擬議臨時動物寄養所 (為期3年)
元朗錦田丈量約份第107約地段第1554號餘段(部分)
PROPOSED TEMPORARY ANIMAL BOARDING ESTABLISHMENT
FOR A PERIOD OF 3 YEARS
LOT 1554 RP (PART) IN D.D. 107,
KAM TIN, YUEN LONG

規劃署
PLANNING
DEPARTMENT



參考編號
REFERENCE No.
A/YL-KTN/617

圖 PLAN
A-3



申請地點界線只作識別用 APPLICATION SITE BOUNDARY FOR IDENTIFICATION PURPOSE ONLY

實地照片 SITE PHOTOS

擬議臨時動物寄養所 (為期3年)
 元朗錦田丈量約份第107約地段第1554號餘段(部分)
 PROPOSED TEMPORARY ANIMAL BOARDING ESTABLISHMENT
 FOR A PERIOD OF 3 YEARS
 LOT 1554 RP (PART) IN D.D. 107,
 KAM TIN, YUEN LONG

規劃署
**PLANNING
 DEPARTMENT**



本圖於2018年8月13日擬備，所根據的資料為攝於2018年7月10日的實地照片
 PLAN PREPARED ON 13.8.2018
 BASED ON SITE PHOTOS
 TAKEN ON 10.7.2018

參考編號
 REFERENCE No.
 A/YL-KTN/617

圖 PLAN
 A-4