

DD107 Lot 1344  
Kam Tin, Yuen Long


**Proposed Layout Plan**  
擬議臨時動物寄養所 (為期3年)  
Proposed Temporary Animal Boarding  
Establishment for a Period of 3 Years

比例尺 SCALE  
1:500

(摘錄自申請人於 14. 9. 2018 呈交的進一步資料)  
(Extract from Applicant's Further  
Information Submitted on 14.9.2018)

參考編號  
REFERENCE No.  
A/YL-KTN/623

繪圖 DRAWING  
A-1

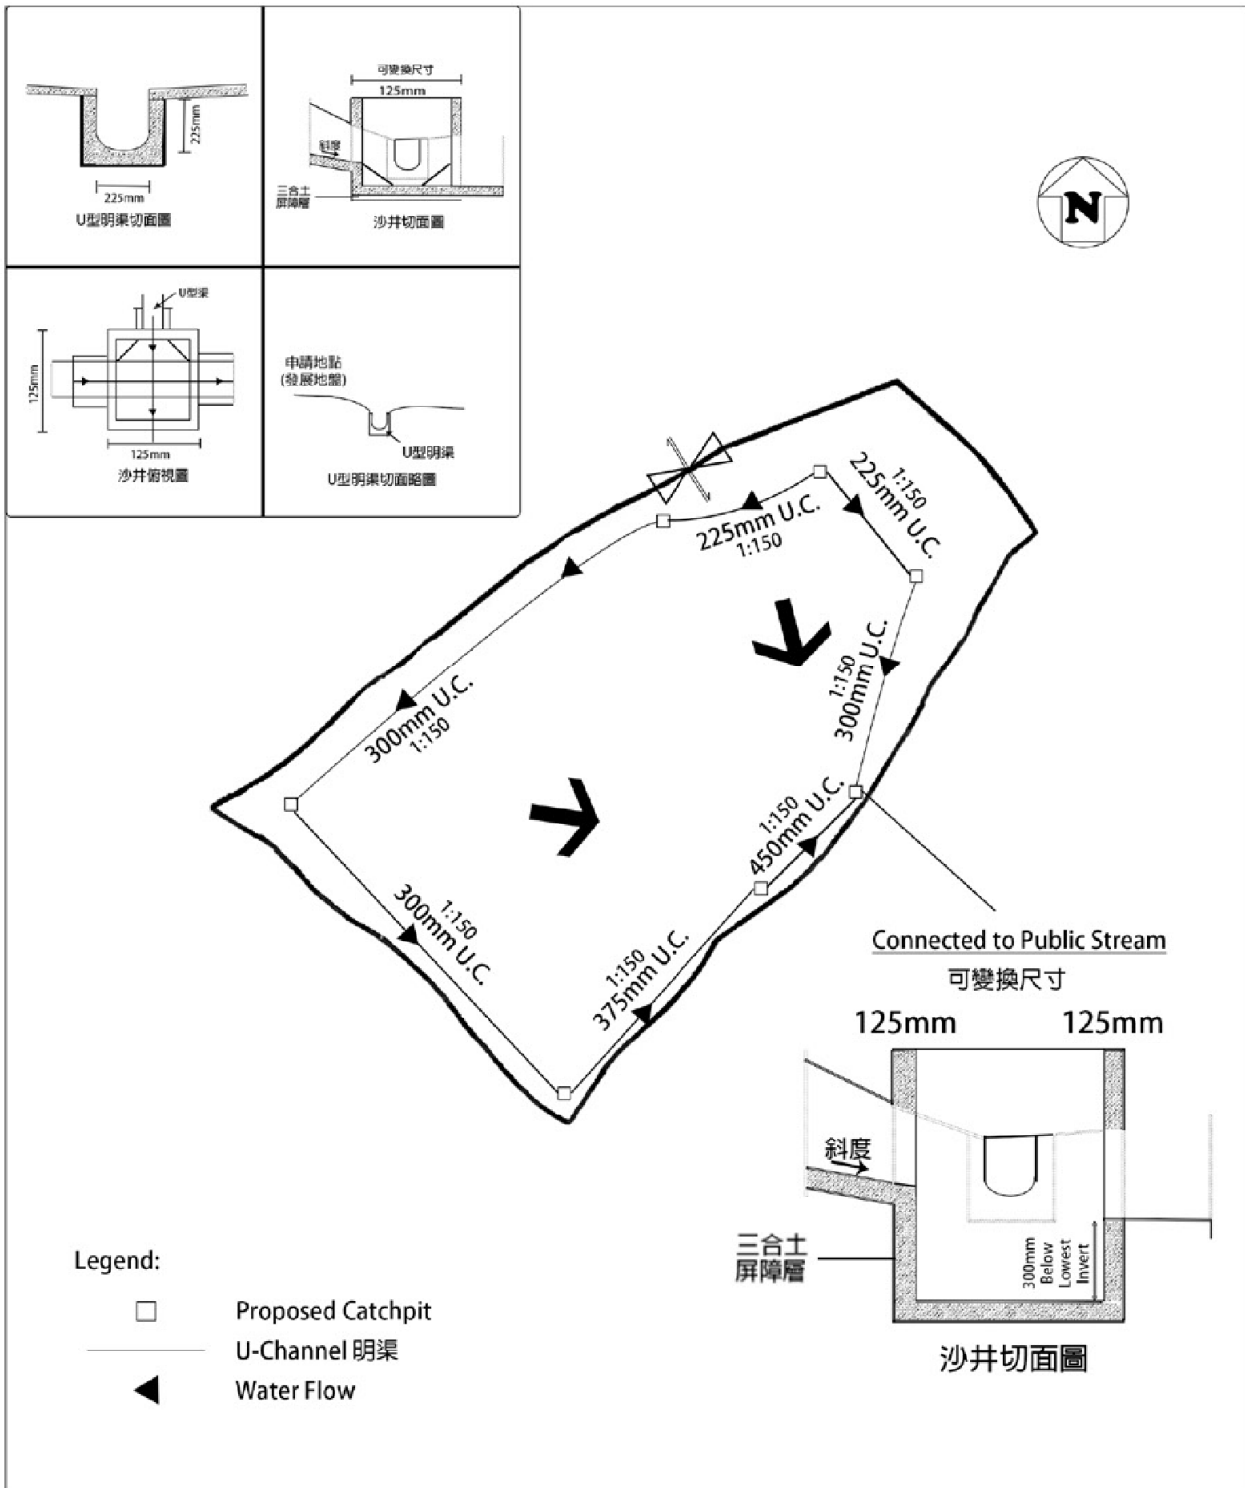

DD107 Lot 1344  
Kam Tin, Yuen Long

### Proposed Drainage Plan

擬議臨時動物寄養所 (為期3年)

Proposed Temporary Animal Boarding  
Establishment for a Period of 3 Years


比例尺 SCALE

1:500

(摘錄自申請人於 14. 9. 2018 呈交的進一步資料)  
(Extract from Applicant's Further  
Information Submitted on 14.9.2018)

參考編號  
REFERENCE No.  
A/YL-KTN/623

繪圖 DRAWING  
A-2

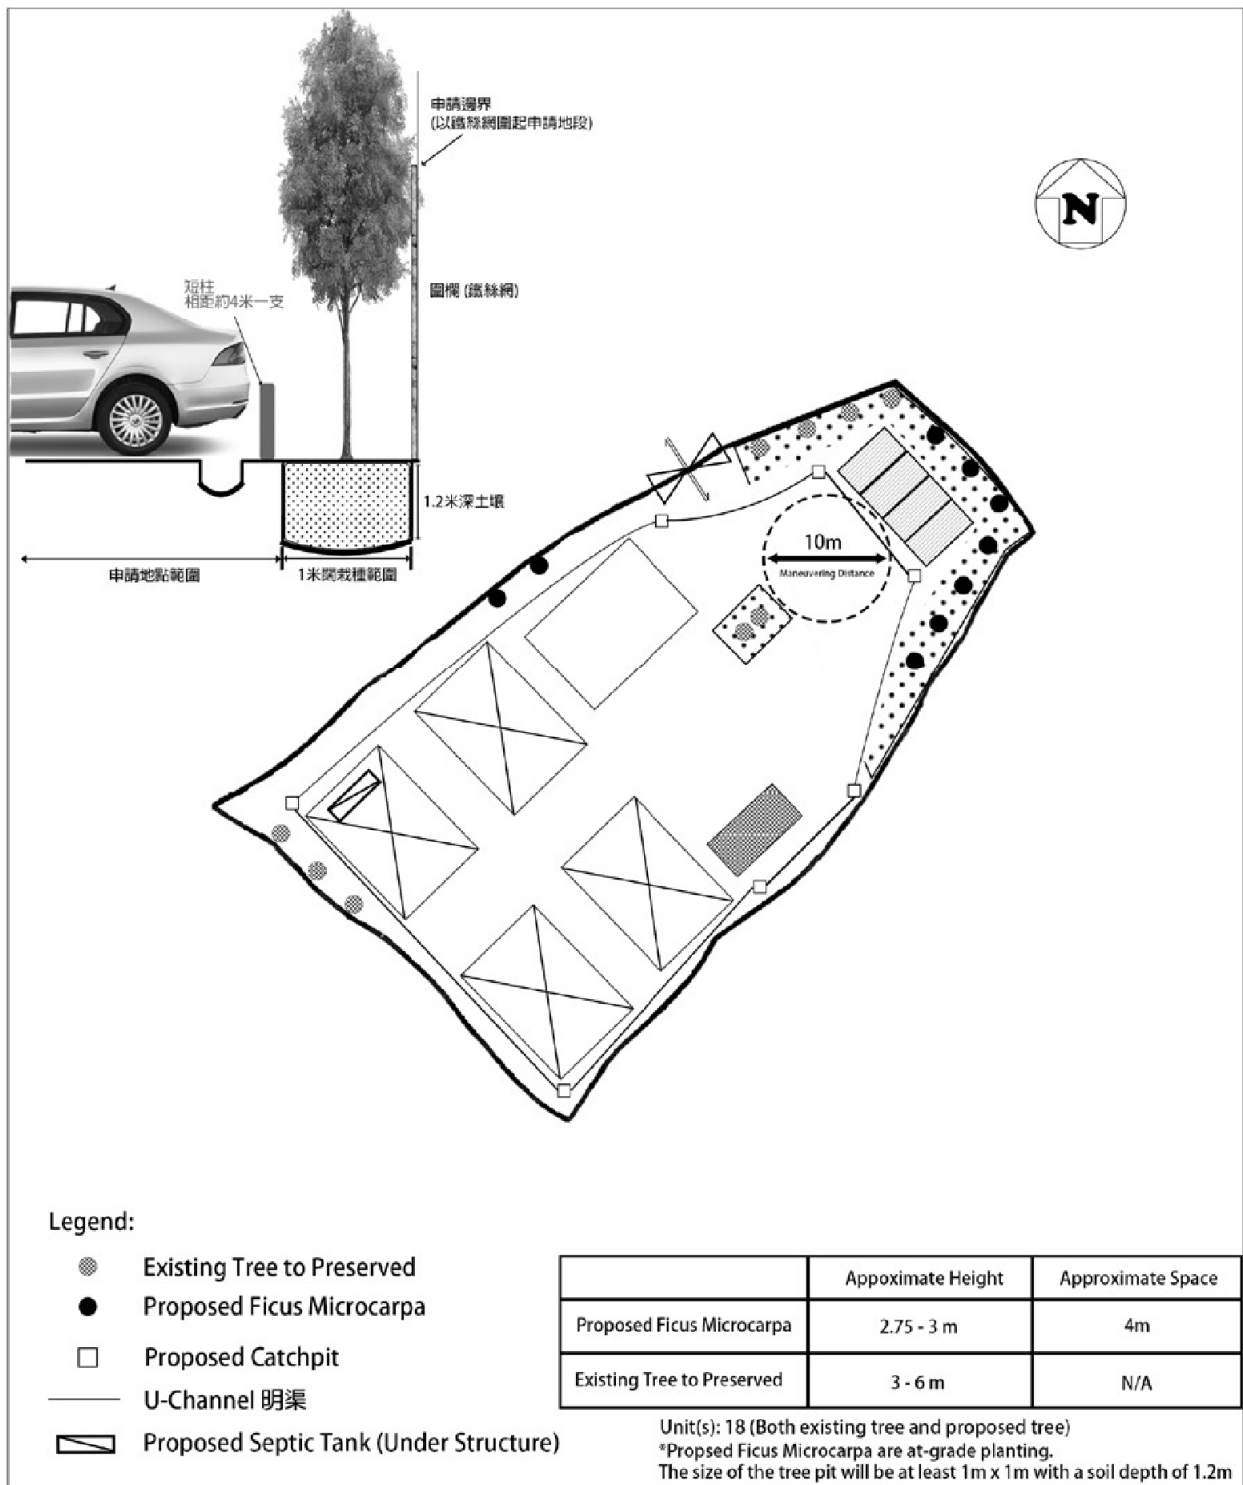

DD107 Lot 1344  
Kam Tin, Yuen Long

## Tree Preservation and Landscape Plan

擬議臨時動物寄養所 (為期3年)

Proposed Temporary Animal Boarding  
Establishment for a Period of 3 Years

比例尺 SCALE

1:500

(摘錄自申請人於 14. 9. 2018 呈交的進一步資料)  
(Extract from Applicant's Further  
Information Submitted on 14.9.2018)

參考編號  
REFERENCE No.  
A/YL-KTN/623

繪圖 DRAWING  
A-3

Plan Name:  
Existing Vehicular Access

Location:  
DD107 Lot 1344

Scale:  
Undefined

Map Legend:  
●●● Road Path

Date:  
20<sup>th</sup> July 2018





(摘錄自申請人於 1.8.2018 呈交的申請書)  
(Extract from Applicant's  
Submission of 1.8.2018)

參考編號  
REFERENCE No.  
A/YL-KTN/623

繪圖 DRAWING  
A-4



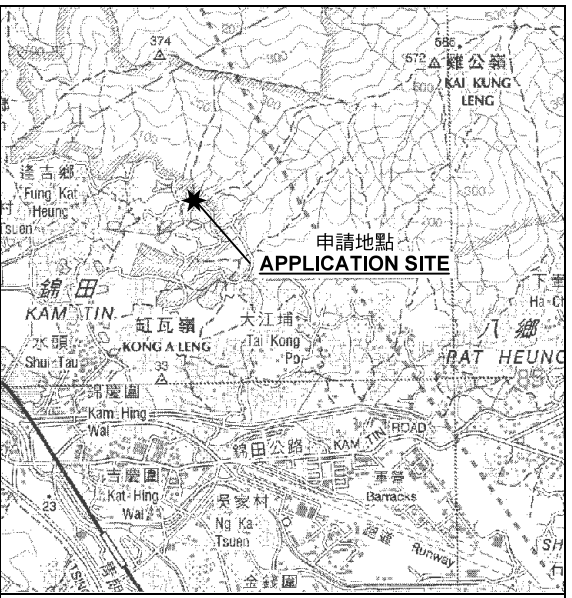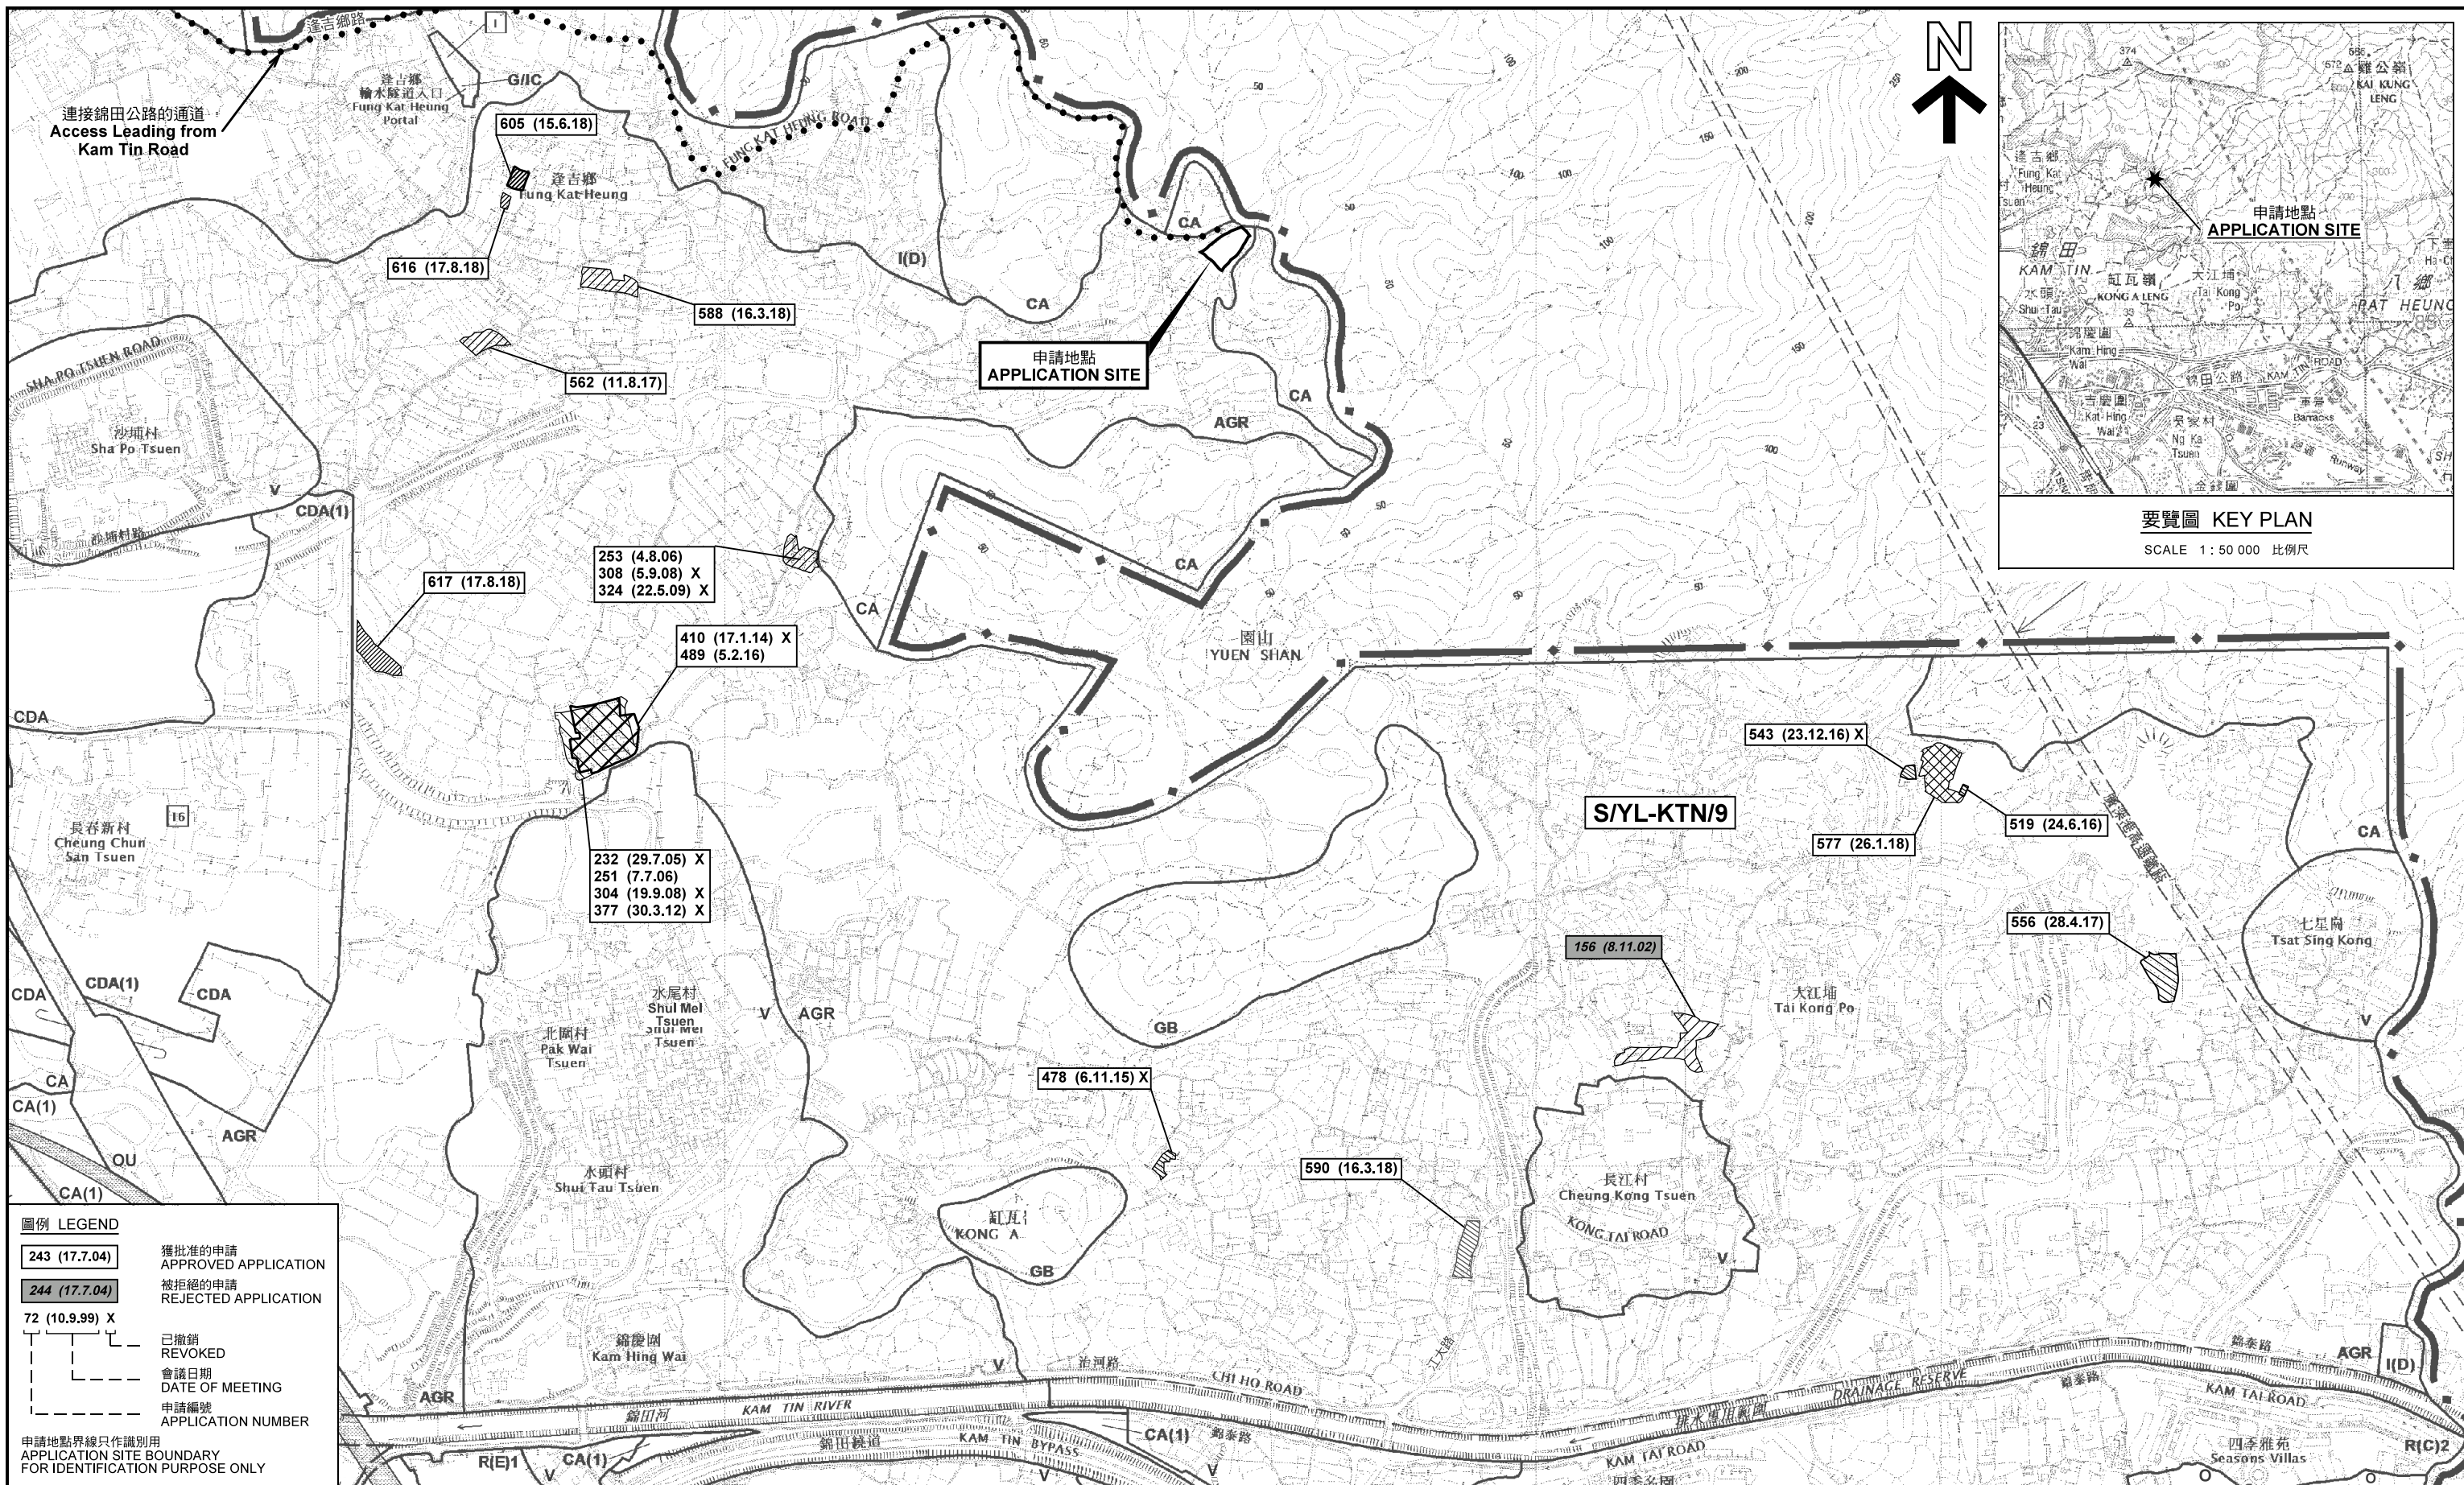

要覽圖 KEY PLAN  
SCALE 1 : 50 000 比例尺


**圖例 LEGEND**

243 (17.7.04)	獲批准的申請 APPROVED APPLICATION
244 (17.7.04)	被拒絕的申請 REJECTED APPLICATION
72 (10.9.99) X	已撤銷 REVOKED
(---)	會議日期 DATE OF MEETING
(---)	申請編號 APPLICATION NUMBER

申請地點界線只作識別用  
APPLICATION SITE BOUNDARY  
FOR IDENTIFICATION PURPOSE ONLY

位置圖及同類申請 LOCATION PLAN WITH SIMILAR APPLICATIONS

擬議臨時動物寄養所 (為期3年)  
元朗錦田丈量約份第107約地段第1344號  
PROPOSED TEMPORARY ANIMAL BOARDING  
ESTABLISHMENT FOR A PERIOD OF 3 YEARS  
LOT 1344 IN D.D. 107, KAM TIN, YUEN LONG

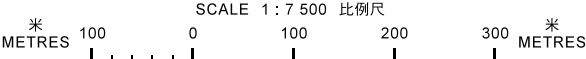

規劃署  
PLANNING DEPARTMENT




參考編號 REFERENCE No.  
A/YL-KTN/623

圖 PLAN  
A-1

本摘要圖於2018年9月6日擬備，  
所根據的資料為於2014年12月2日  
核准的分區計劃大綱圖編號 S/YL-KTN/9  
EXTRACT PLAN PREPARED ON 6.9.2018  
BASED ON OUTLINE ZONING PLAN No.  
S/YL-KTN/9 APPROVED ON 2.12.2014



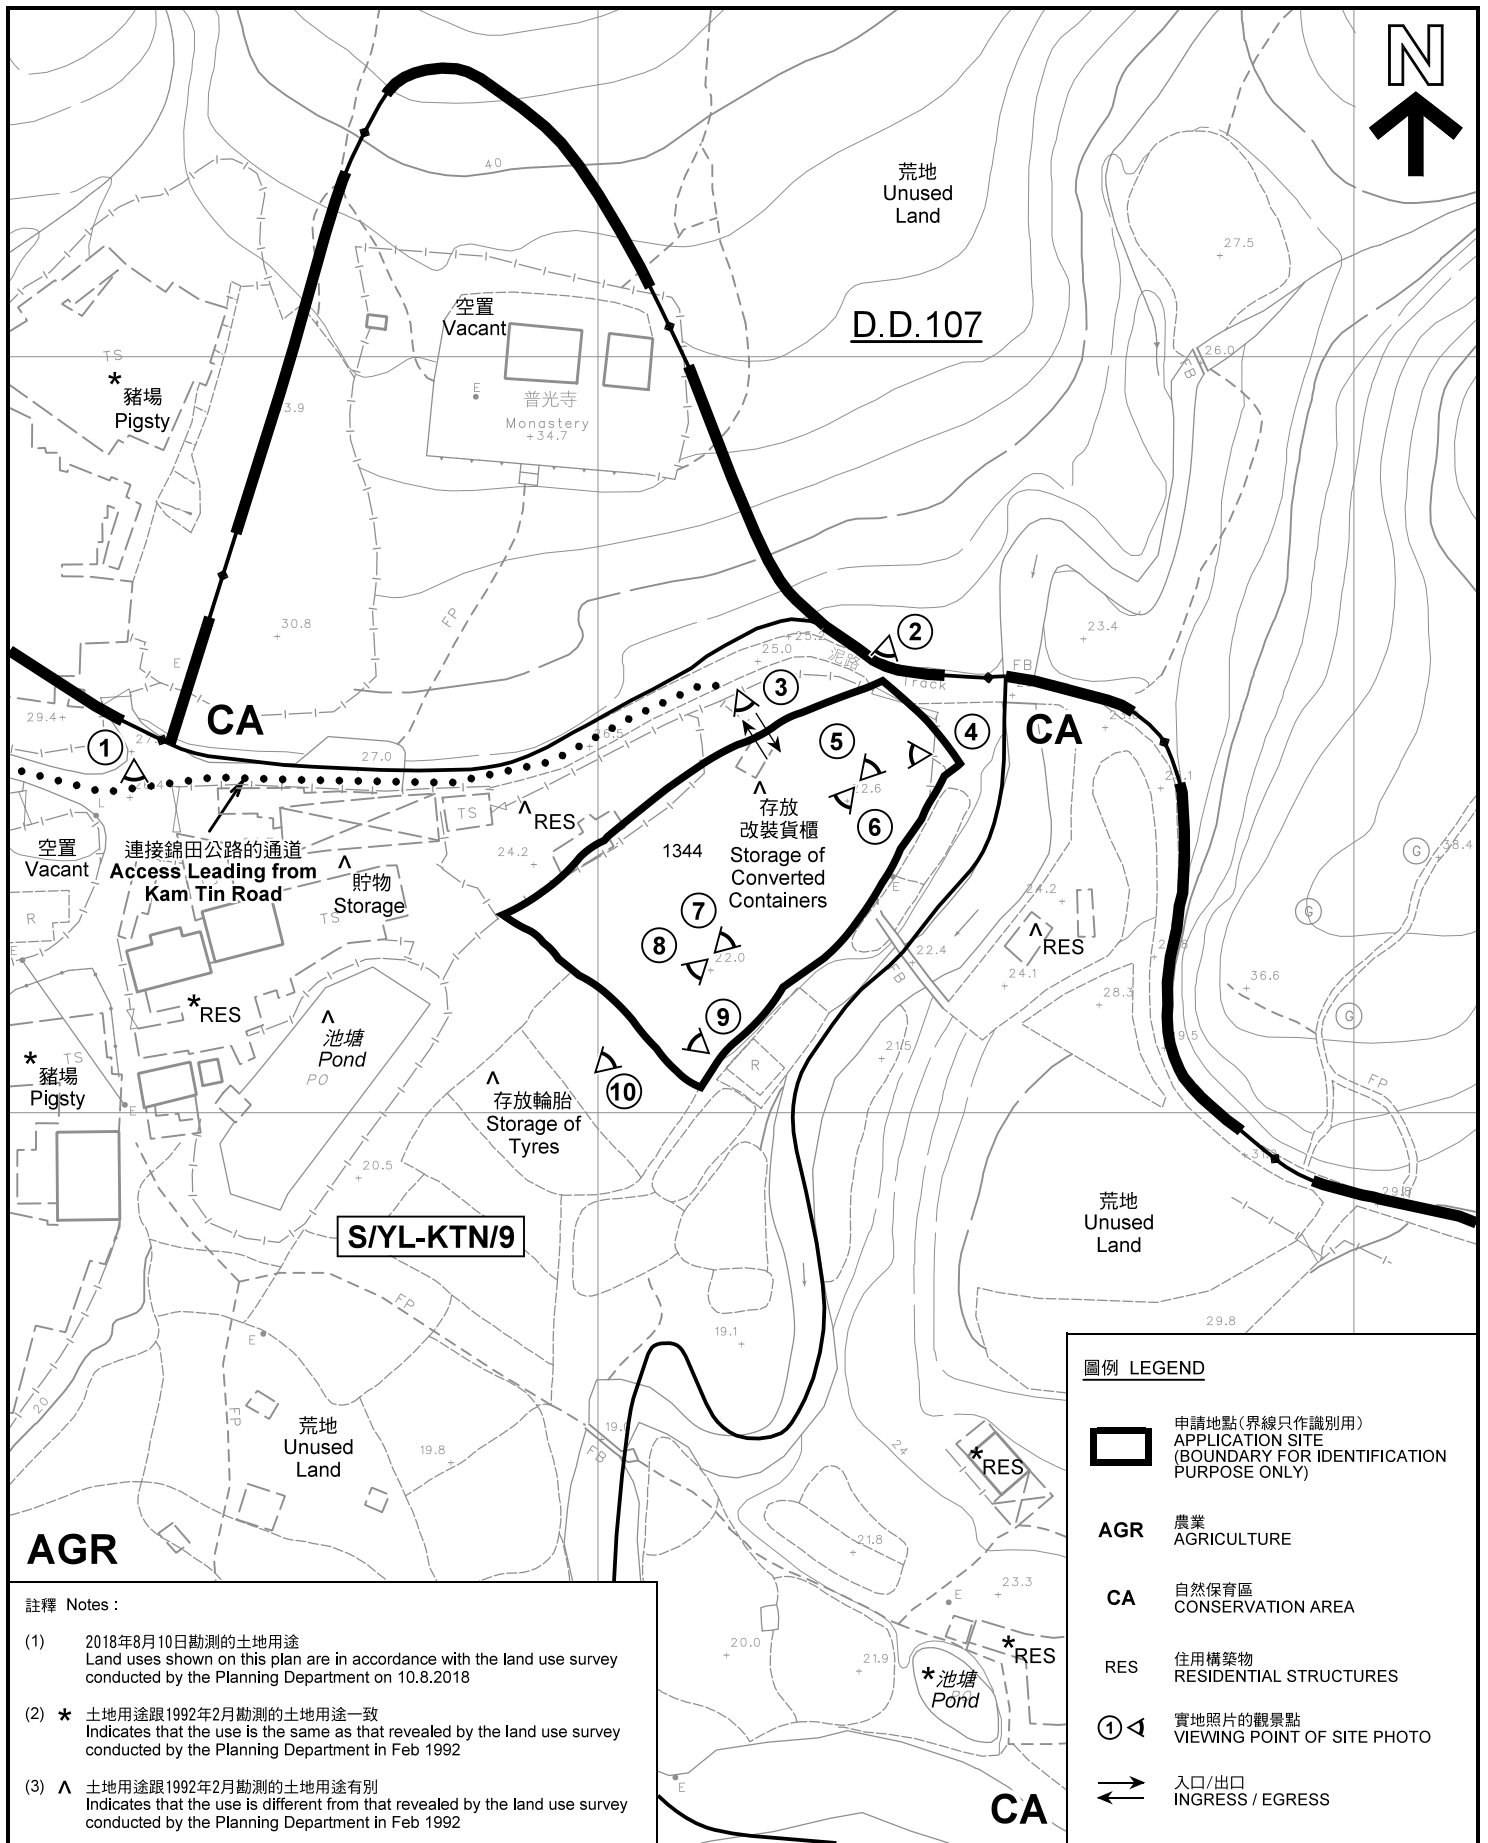

**圖例 LEGEND**

-  申請地點(界線只作識別用)  
APPLICATION SITE  
(BOUNDARY FOR IDENTIFICATION  
PURPOSE ONLY)
- AGR** 農業  
AGRICULTURE
- CA** 自然保育區  
CONSERVATION AREA
- RES** 住用構築物  
RESIDENTIAL STRUCTURES
- ① ◁ 實地照片的觀景點  
VIEWING POINT OF SITE PHOTO
- ↔ 入口/出口  
INGRESS / EGRESS

**AGR**


**註釋 Notes :**

- (1) 2018年8月10日勘測的土地用途  
Land uses shown on this plan are in accordance with the land use survey conducted by the Planning Department on 10.8.2018
- (2) \* 土地用途跟1992年2月勘測的土地用途一致  
Indicates that the use is the same as that revealed by the land use survey conducted by the Planning Department in Feb 1992
- (3) ^ 土地用途跟1992年2月勘測的土地用途有別  
Indicates that the use is different from that revealed by the land use survey conducted by the Planning Department in Feb 1992

**平面圖 SITE PLAN**

擬議臨時動物寄養所 (為期3年)  
元朗錦田丈量約份第107約地段第1344號  
PROPOSED TEMPORARY ANIMAL BOARDING  
ESTABLISHMENT FOR A PERIOD OF 3 YEARS  
LOT 1344 IN D.D. 107, KAM TIN, YUEN LONG

本摘要圖於2018年8月27日擬備，所根據的資料為測量圖編號 6-NE-2D  
EXTRACT PLAN PREPARED ON 27.8.2018  
BASED ON SURVEY SHEET No. 6-NE-2D

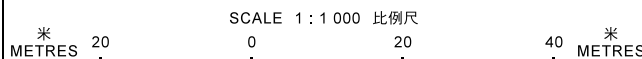


**規劃署  
PLANNING  
DEPARTMENT**



參考編號  
REFERENCE No.  
**A/YL-KTN/623**

**圖 PLAN  
A-2**



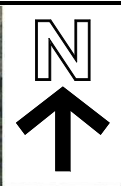

**圖例 LEGEND**



申請地點(界線只作識別用)  
APPLICATION SITE  
(BOUNDARY FOR IDENTIFICATION  
PURPOSE ONLY)

本摘要圖於2018年8月28日擬備，所根據的資料為地政總署於2018年1月3日拍得的航攝照片編號 E033705C  
EXTRACT PLAN PREPARED ON 28.8.2018  
BASED ON AERIAL PHOTO No.  
E033705C TAKEN ON 3.1.2018  
BY LANDS DEPARTMENT

**航攝照片 AERIAL PHOTO**

擬議臨時動物寄養所 (為期3年)  
元朗錦田丈量約份第107約地段第1344號  
PROPOSED TEMPORARY ANIMAL BOARDING  
ESTABLISHMENT FOR A PERIOD OF 3 YEARS  
LOT 1344 IN D.D. 107, KAM TIN, YUEN LONG

規劃署  
PLANNING  
DEPARTMENT



參考編號  
REFERENCE No.  
A/YL-KTN/623

圖 PLAN  
A-3





申請地點界線只作識別用 APPLICATION SITE BOUNDARY FOR IDENTIFICATION PURPOSE ONLY

**實地照片 SITE PHOTOS**

本圖於2018年8月30日擬備，所根據的資料為攝於2018年8月10日的實地照片  
PLAN PREPARED ON 30.8.2018  
BASED ON SITE PHOTOS  
TAKEN ON 10.8.2018

擬議臨時動物寄養所（為期3年）  
元朗錦田丈量約份第107約地段第1344號  
PROPOSED TEMPORARY ANIMAL BOARDING  
ESTABLISHMENT FOR A PERIOD OF 3 YEARS  
LOT 1344 IN D.D. 107, KAM TIN, YUEN LONG

規劃署  
PLANNING  
DEPARTMENT



參考編號  
REFERENCE No.  
A/YL-KTN/623

圖 PLAN  
A-4a





6

申請地點  
APPLICATION SITE



7

申請地點  
APPLICATION SITE



8

申請地點  
APPLICATION SITE



9

申請地點  
APPLICATION SITE



10

申請地點  
APPLICATION SITE

申請地點界線只作識別用 APPLICATION SITE BOUNDARY FOR IDENTIFICATION PURPOSE ONLY

**實地照片 SITE PHOTOS**

擬議臨時動物寄養所（為期3年）  
元朗錦田丈量約份第107約地段第1344號  
PROPOSED TEMPORARY ANIMAL BOARDING  
ESTABLISHMENT FOR A PERIOD OF 3 YEARS  
LOT 1344 IN D.D. 107, KAM TIN, YUEN LONG

規劃署  
PLANNING  
DEPARTMENT



本圖於2018年8月30日擬備，所根據的資料為攝於2018年8月10日的實地照片  
PLAN PREPARED ON 30.8.2018  
BASED ON SITE PHOTOS  
TAKEN ON 10.8.2018

參考編號  
REFERENCE No.  
A/YL-KTN/623

圖 PLAN  
A-4b