


要覽圖 KEY PLAN

SCALE 1 : 50 000 比例尺

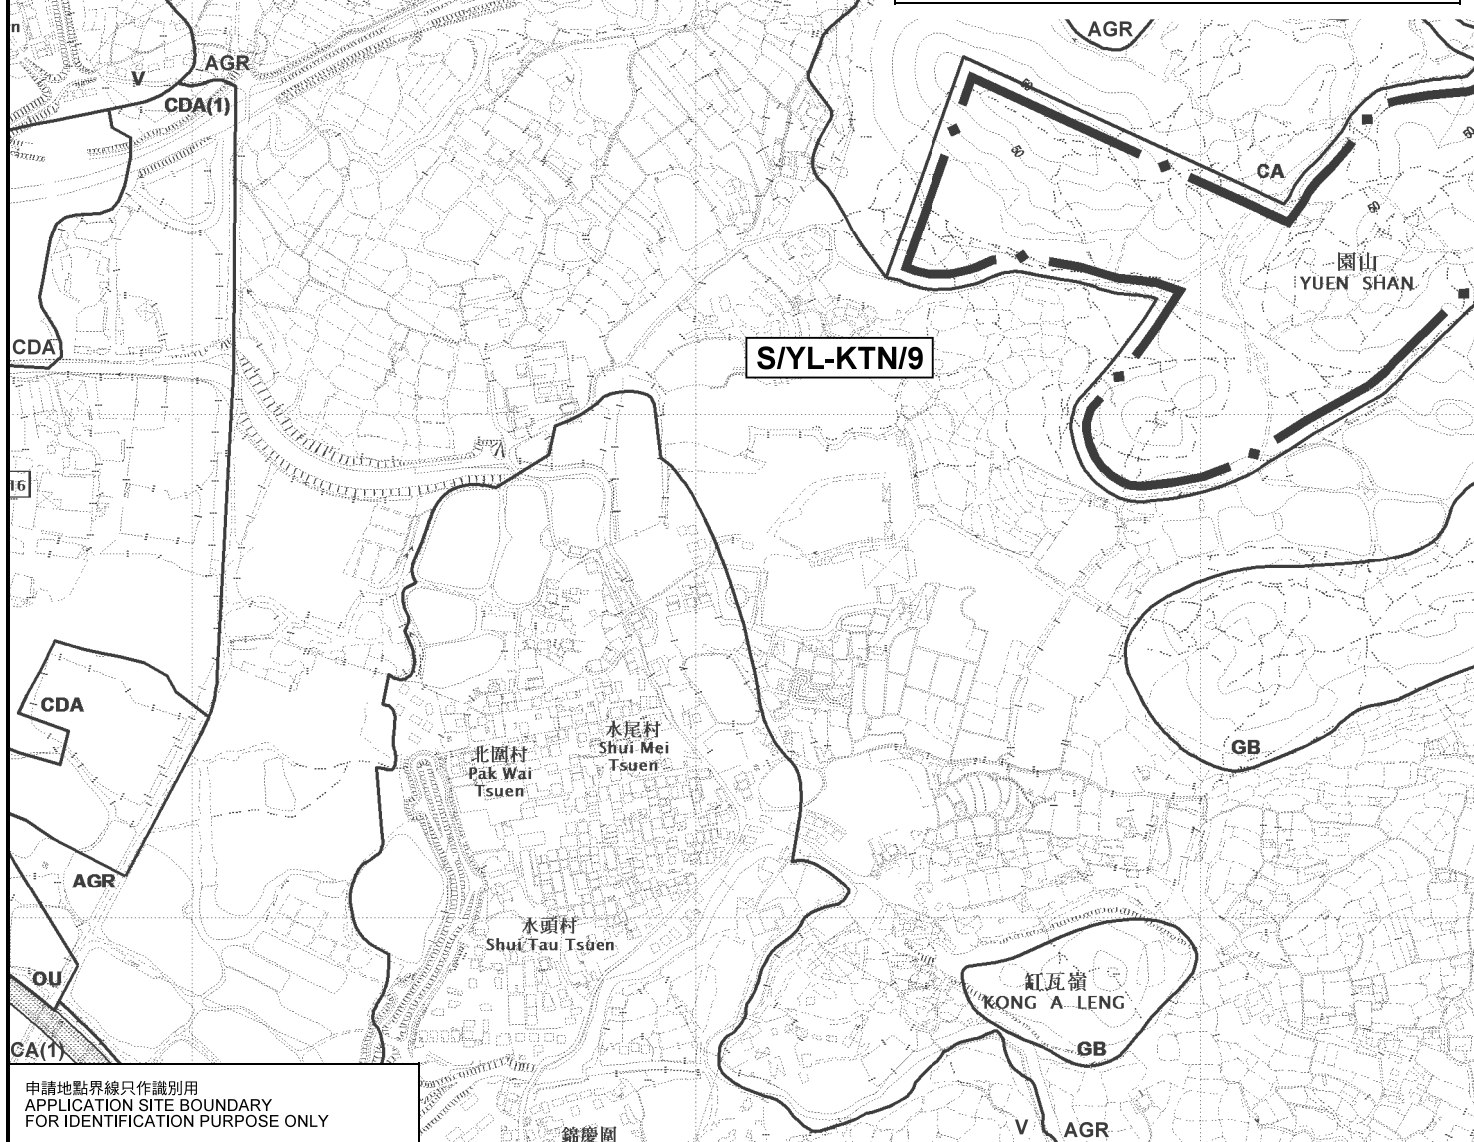


位置圖 LOCATION PLAN

申請地點界線只作識別用  
APPLICATION SITE BOUNDARY  
FOR IDENTIFICATION PURPOSE ONLY

本摘要圖於2019年6月13日擬備，  
所根據的資料為於2014年12月2日  
核准的分區計劃大綱圖編號 S/YL-KTN/9  
EXTRACT PLAN PREPARED ON 13.6.2019  
BASED ON OUTLINE ZONING PLAN No.  
S/YL-KTN/9 APPROVED ON 2.12.2014

擬議臨時康體文娛場所（休閒農場）（為期3年）  
元朗錦田丈量約份第107約地段第1204號及第1208號  
PROPOSED TEMPORARY PLACE OF RECREATION, SPORTS  
OR CULTURE (HOBBY FARM) FOR A PERIOD OF 3 YEARS  
LOTS 1204 AND 1208 IN D.D. 107, KAM TIN, YUEN LONG

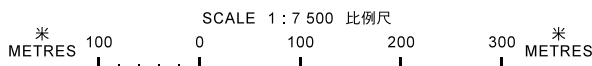

規劃署  
PLANNING  
DEPARTMENT



參考編號  
REFERENCE No.  
A/YL-KTN/660

圖 PLAN  
A-1