




要覽圖 KEY PLAN

SCALE 1 : 50 000 比例尺

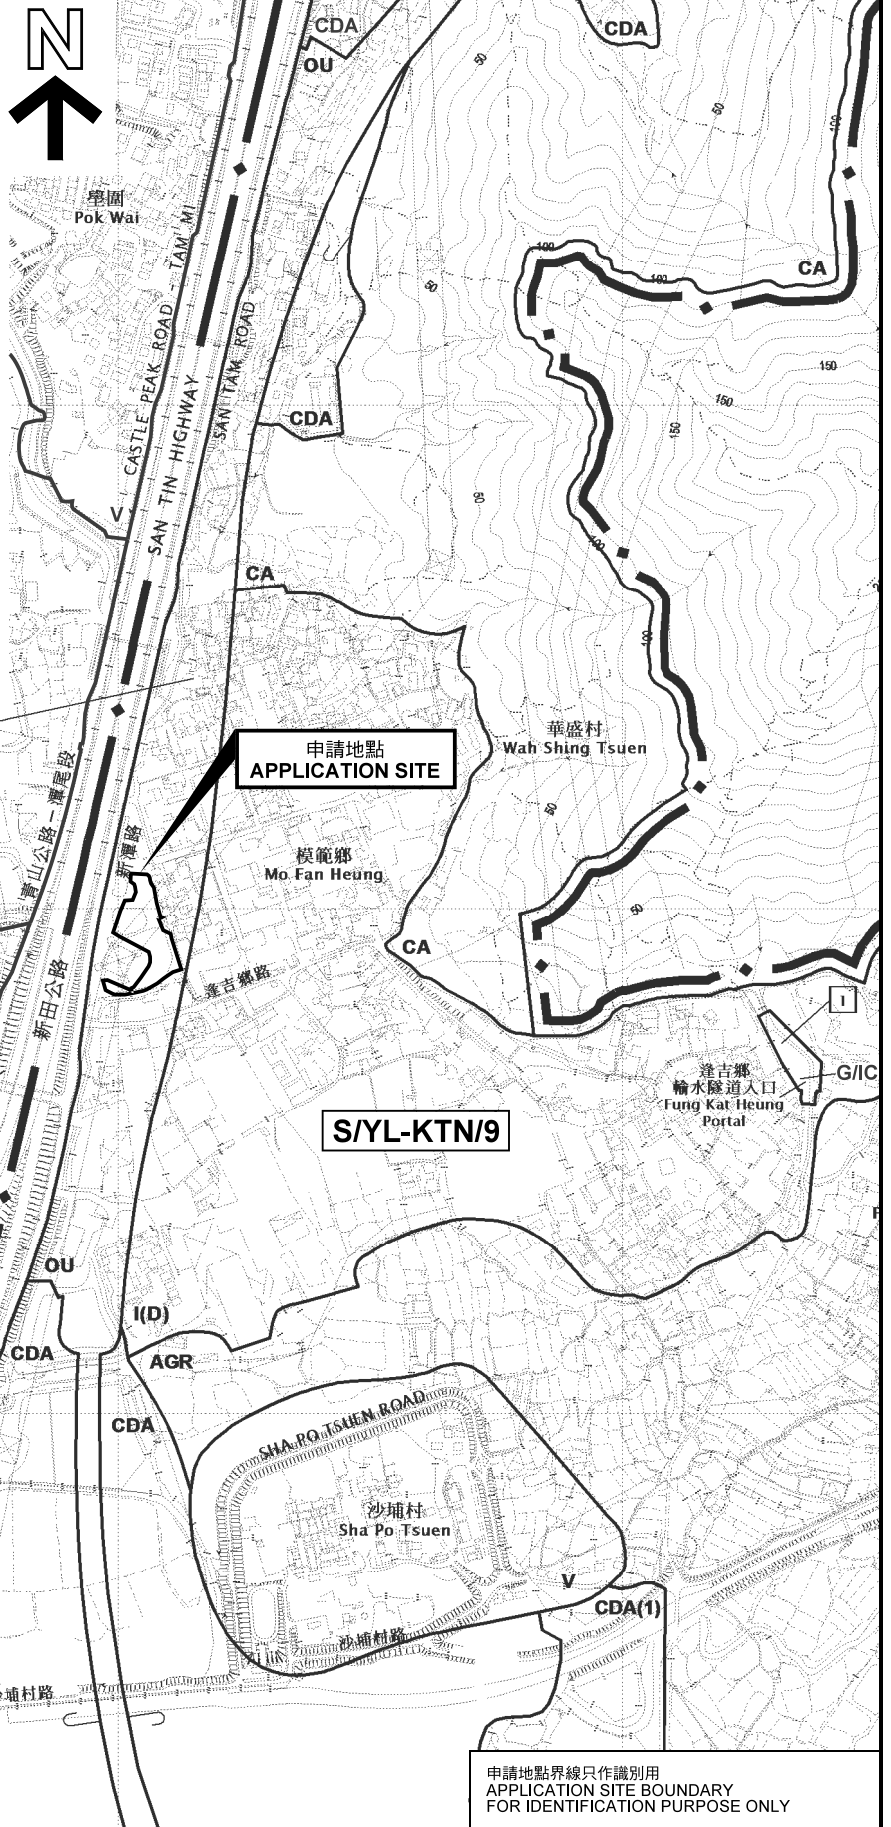

位置圖 LOCATION PLAN

臨時露天存放建築材料 (為期3年)

元朗錦田丈量約份第107約地段第49號B分段餘段(部分)、
第394號A分段餘段(部分)、第395號、第396號(部分)、第397號餘段、
第379號B分段(部分)、第383號(部分)、第384號餘段、第385號餘段(部分)、
第398號、第399號餘段及第401號餘段和毗連政府土地

TEMPORARY OPEN STORAGE OF
CONSTRUCTION MATERIALS FOR A PERIOD OF 3 YEARS
LOTS 49 S.B RP (PART), 394 S.A RP (PART), 395, 396 (PART), 397 RP,
379 S.B (PART), 383 (PART), 384 RP, 385 RP (PART), 398, 399 RP,
401 RP AND ADJOINING GOVERNMENT LAND IN D.D. 107, KAM TIN, YUEN LONG
SCALE 1 : 7 500 比例尺

米 100 0 100 200 300 米
METRES

申請地點界線只作識別用
APPLICATION SITE BOUNDARY
FOR IDENTIFICATION PURPOSE ONLY

本摘要圖於2019年9月11日擬備，
所根據的資料為於2014年12月2日
核准的分區計劃大綱圖編號 S/YL-KTN/9
EXTRACT PLAN PREPARED ON 11.9.2019
BASED ON OUTLINE ZONING PLAN No.
S/YL-KTN/9 APPROVED ON 2.12.2014

規劃署
PLANNING
DEPARTMENT



參考編號
REFERENCE No.
A/YL-KTN/673

圖 PLAN
A-1