




要覽圖 KEY PLAN


SCALE 1 : 50 000 比例尺

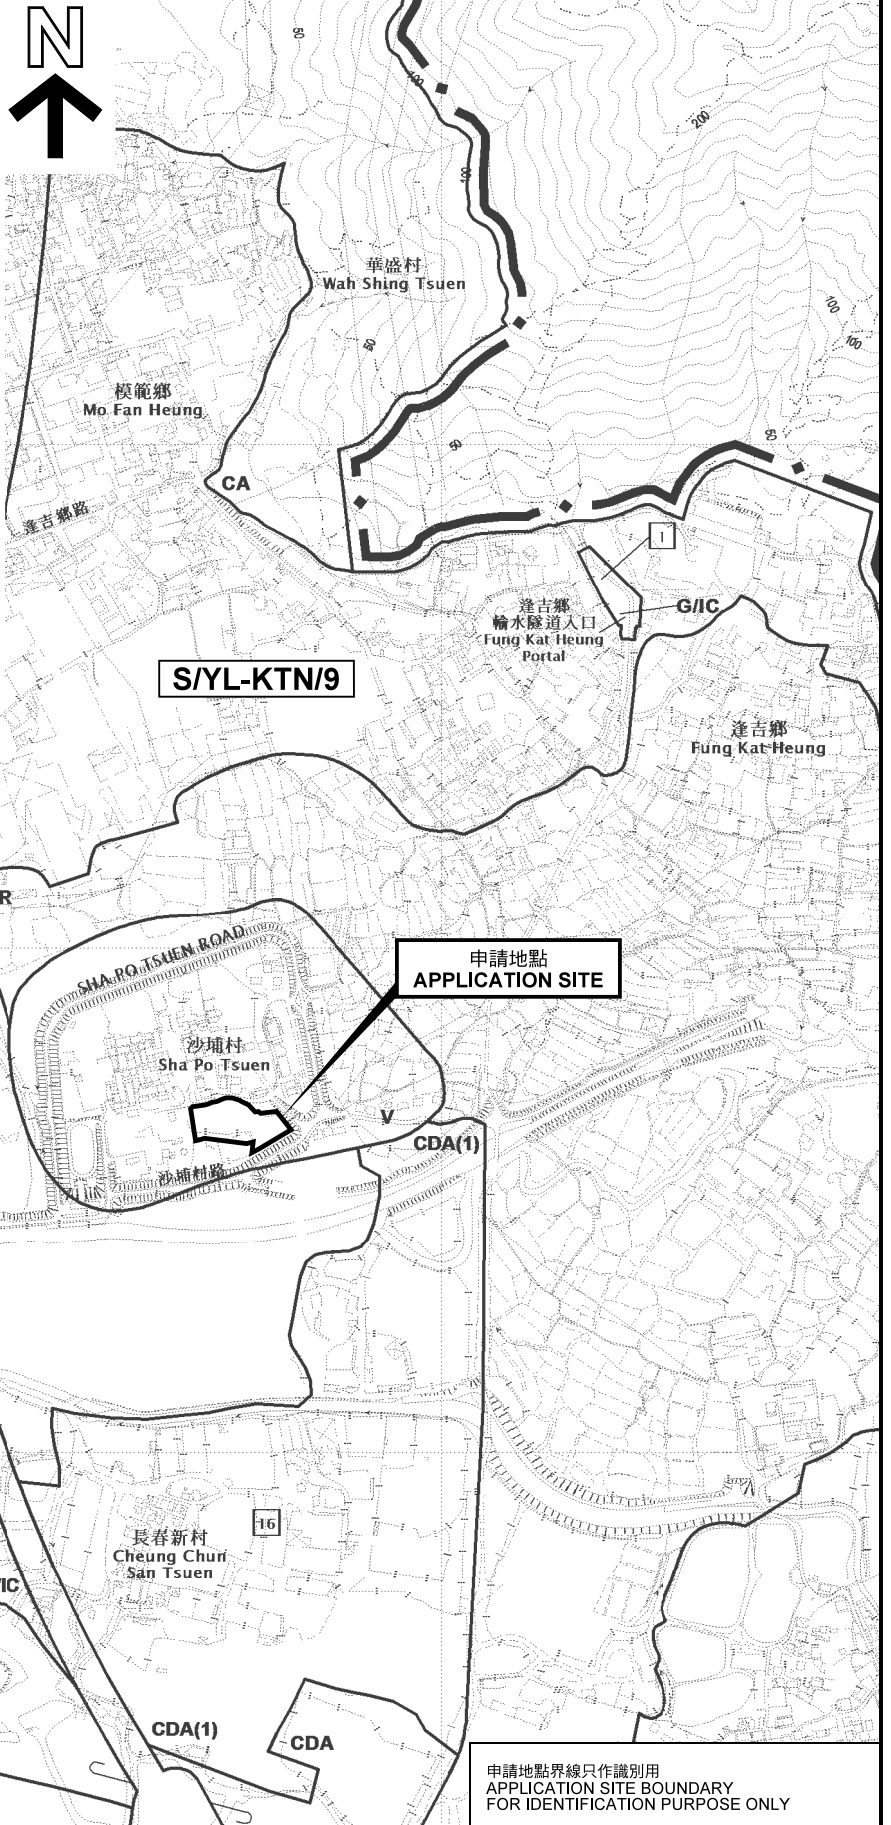

位置圖 LOCATION PLAN

本摘要圖於2020年4月14日擬備，
所根據的資料為於2014年12月2日
核准的分區計劃大綱圖編號 S/YL-KTN/9
EXTRACT PLAN PREPARED ON 14.4.2020
BASED ON OUTLINE ZONING PLAN No.
S/YL-KTN/9 APPROVED ON 2.12.2014

臨時公眾停車場（只限私家車）（為期三年）
元朗錦田沙埔村丈量約份第107約地段第987號餘段（部分）、第989號餘段（部分）、
第990號餘段（部分）、第1590號（部分）及第1603號（部分）
TEMPORARY PUBLIC VEHICLE PARK (PRIVATE CAR ONLY)
FOR A PERIOD OF 3 YEARS
LOTS 987 RP (PART), 989 RP (PART), 990 RP (PART), 1590 (PART)
AND 1603 (PART) IN D.D. 107, SHA PO TSUEN, KAM TIN, YUEN LONG

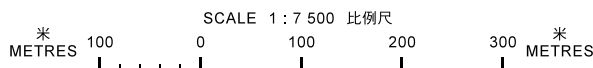

申請地點界線只作識別用
APPLICATION SITE BOUNDARY
FOR IDENTIFICATION PURPOSE ONLY

規劃署
PLANNING
DEPARTMENT



參考編號
REFERENCE No.
A/YL-KTN/696

圖 PLAN
A-1