


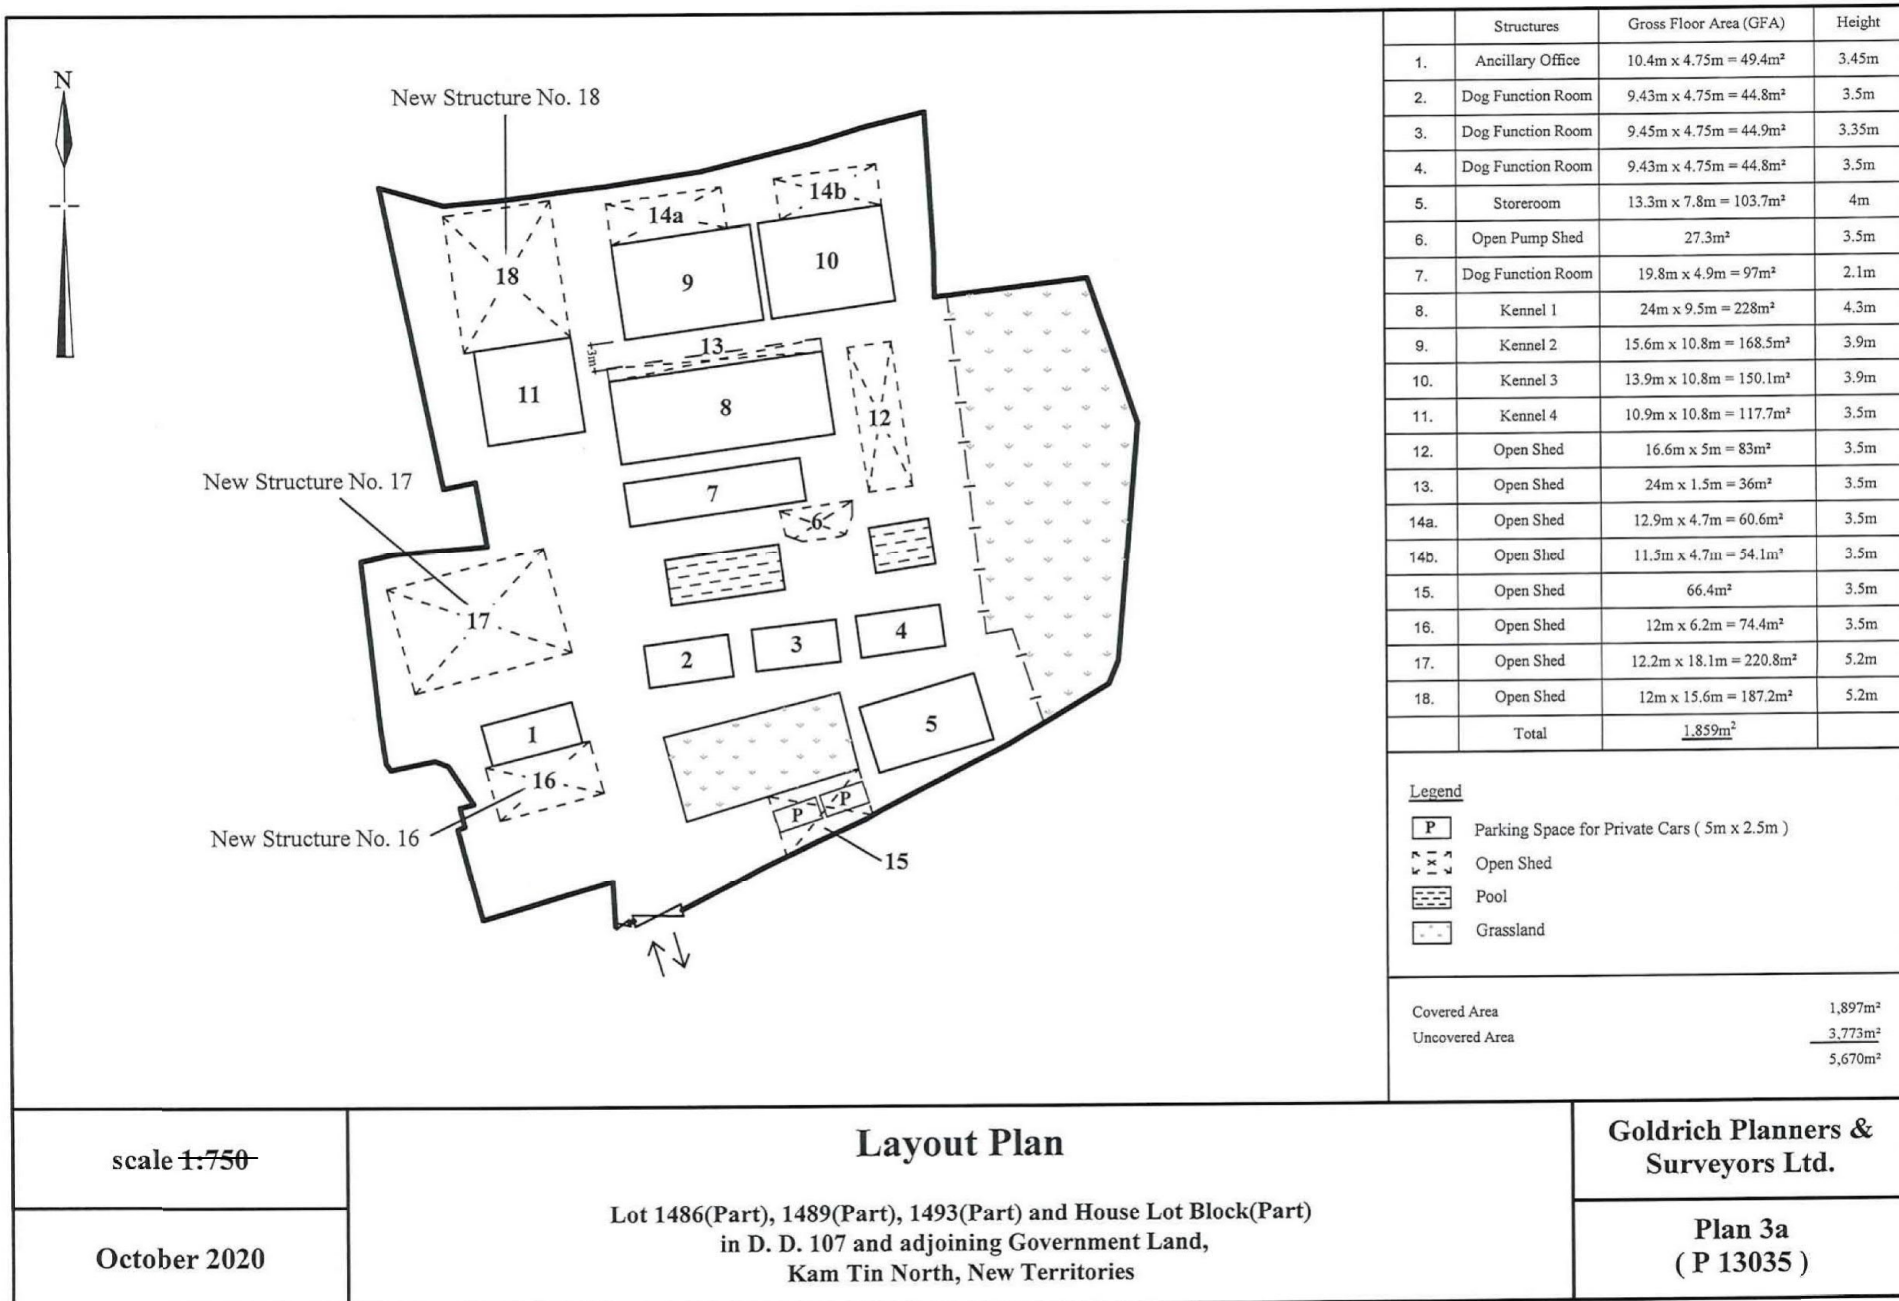

scale 1:750

October 2020

Layout Plan

Lot 1486(Part), 1489(Part), 1493(Part) and House Lot Block(Part)
in D. D. 107 and adjoining Government Land,
Kam Tin North, New Territories



**Goldrich Planners &
Surveyors Ltd.**

**Plan 3a
(P 13035)**

(摘錄自申請人於 20. 10. 2020 呈交的進一步資料)
(Extract from Applicant's Further
Information Submitted on 20.10.2020)

參考編號
REFERENCE No.
A/YL-KTN/724

繪圖 DRAWING
A-1

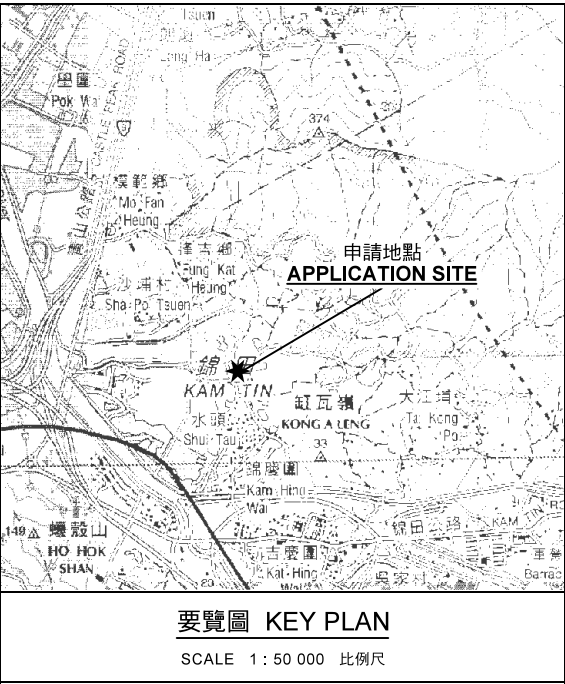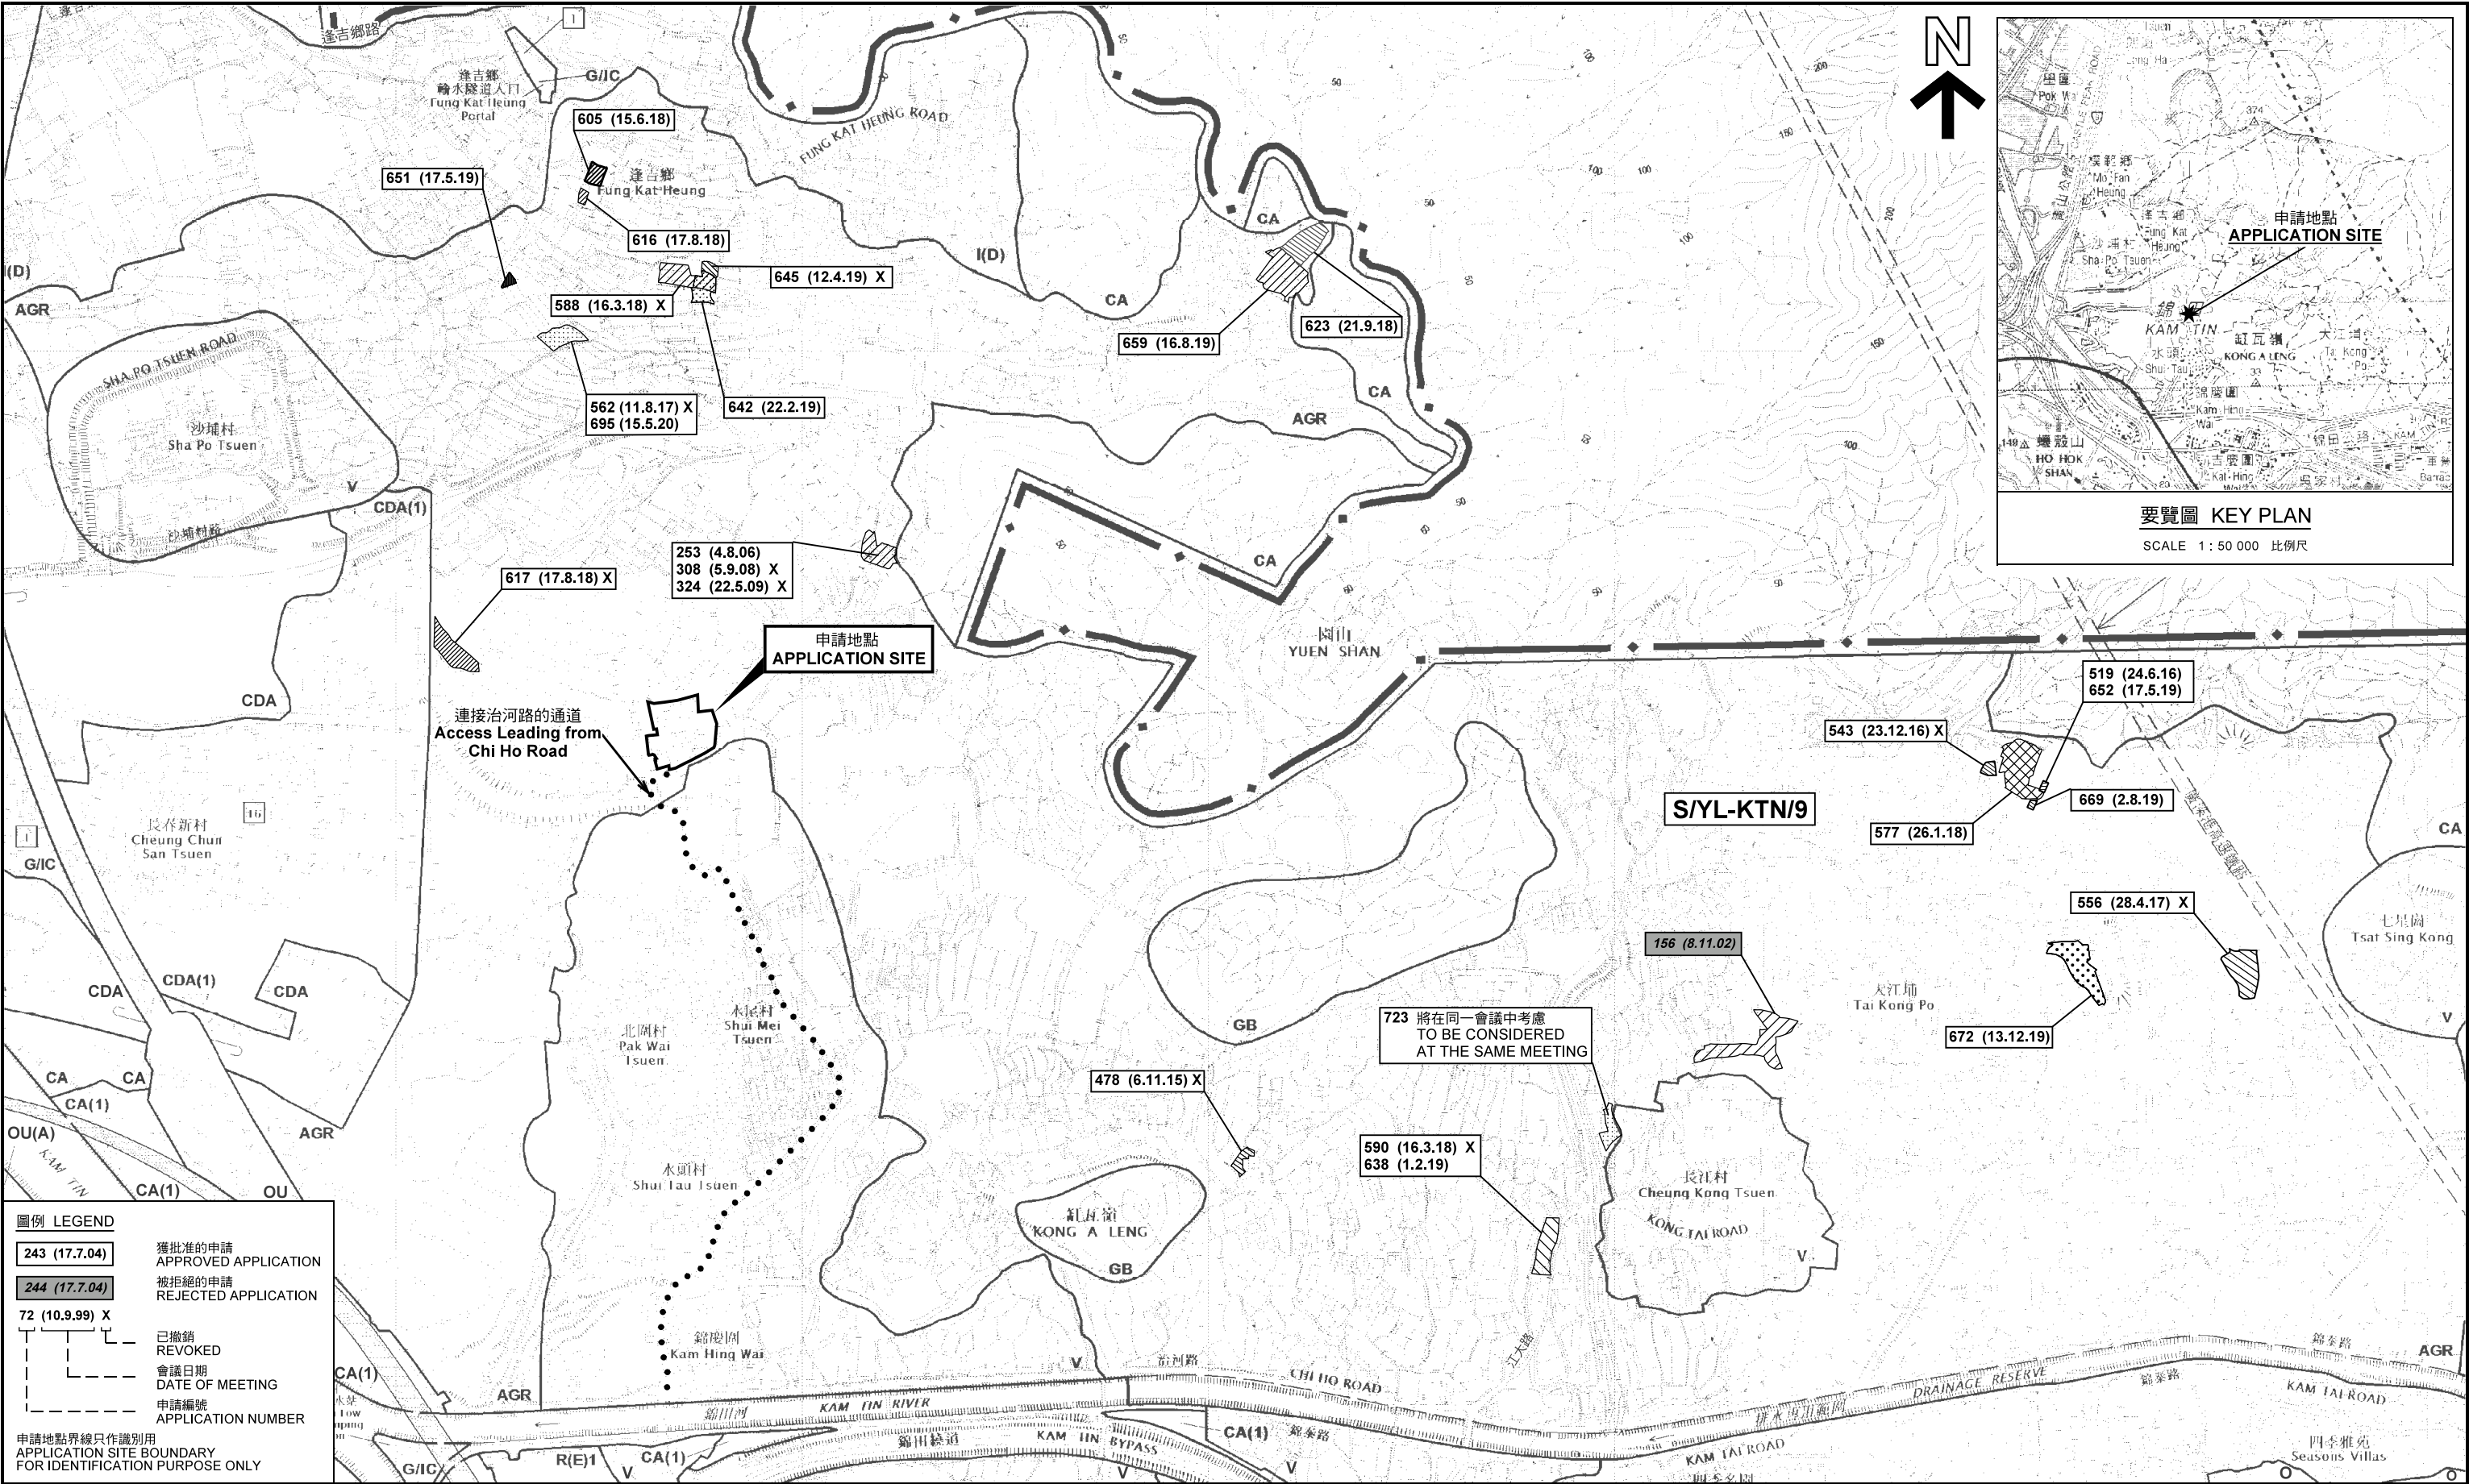

圖例 LEGEND

- 243 (17.7.04) 獲批准的申請 APPROVED APPLICATION
- 244 (17.7.04) 被拒絕的申請 REJECTED APPLICATION
- 72 (10.9.99) X 已撤銷 REVOKED
- 會議日期 DATE OF MEETING
- 申請編號 APPLICATION NUMBER

申請地點界線只作識別用
APPLICATION SITE BOUNDARY
FOR IDENTIFICATION PURPOSE ONLY

位置圖及同類申請 LOCATION PLAN WITH SIMILAR APPLICATIONS

臨時動物寄養所連附屬設施（為期3年）
元朗錦田丈量約份第107約地段第1486號（部分）、第1489號（部分）、
第1493號（部分）及屋宇地段群（部分）和毗連政府土地
TEMPORARY ANIMAL BOARDING ESTABLISHMENT
WITH ANCILLARY FACILITIES FOR A PERIOD OF 3 YEARS
LOTS 1486 (PART), 1489 (PART), 1493 (PART) AND
HOUSE LOT BLOCK (PART) IN D.D.107 AND
ADJOINING GOVERNMENT LAND, KAM TIN, YUEN LONG

SCALE 1:7 500 比例尺

100 0 100 200 300 METRES


規劃署
PLANNING DEPARTMENT



參考編號 REFERENCE No.
A/YL-KTN/724

圖 PLAN
A-1a

本摘要圖於2020年10月14日擬備，
所根據的資料為於2014年12月2日
核准的分區計劃大綱圖編號 S/YL-KTN/9
EXTRACT PLAN PREPARED ON 14.10.2020
BASED ON OUTLINE ZONING PLAN No.
S/YL-KTN/9 APPROVED ON 2.12.2014

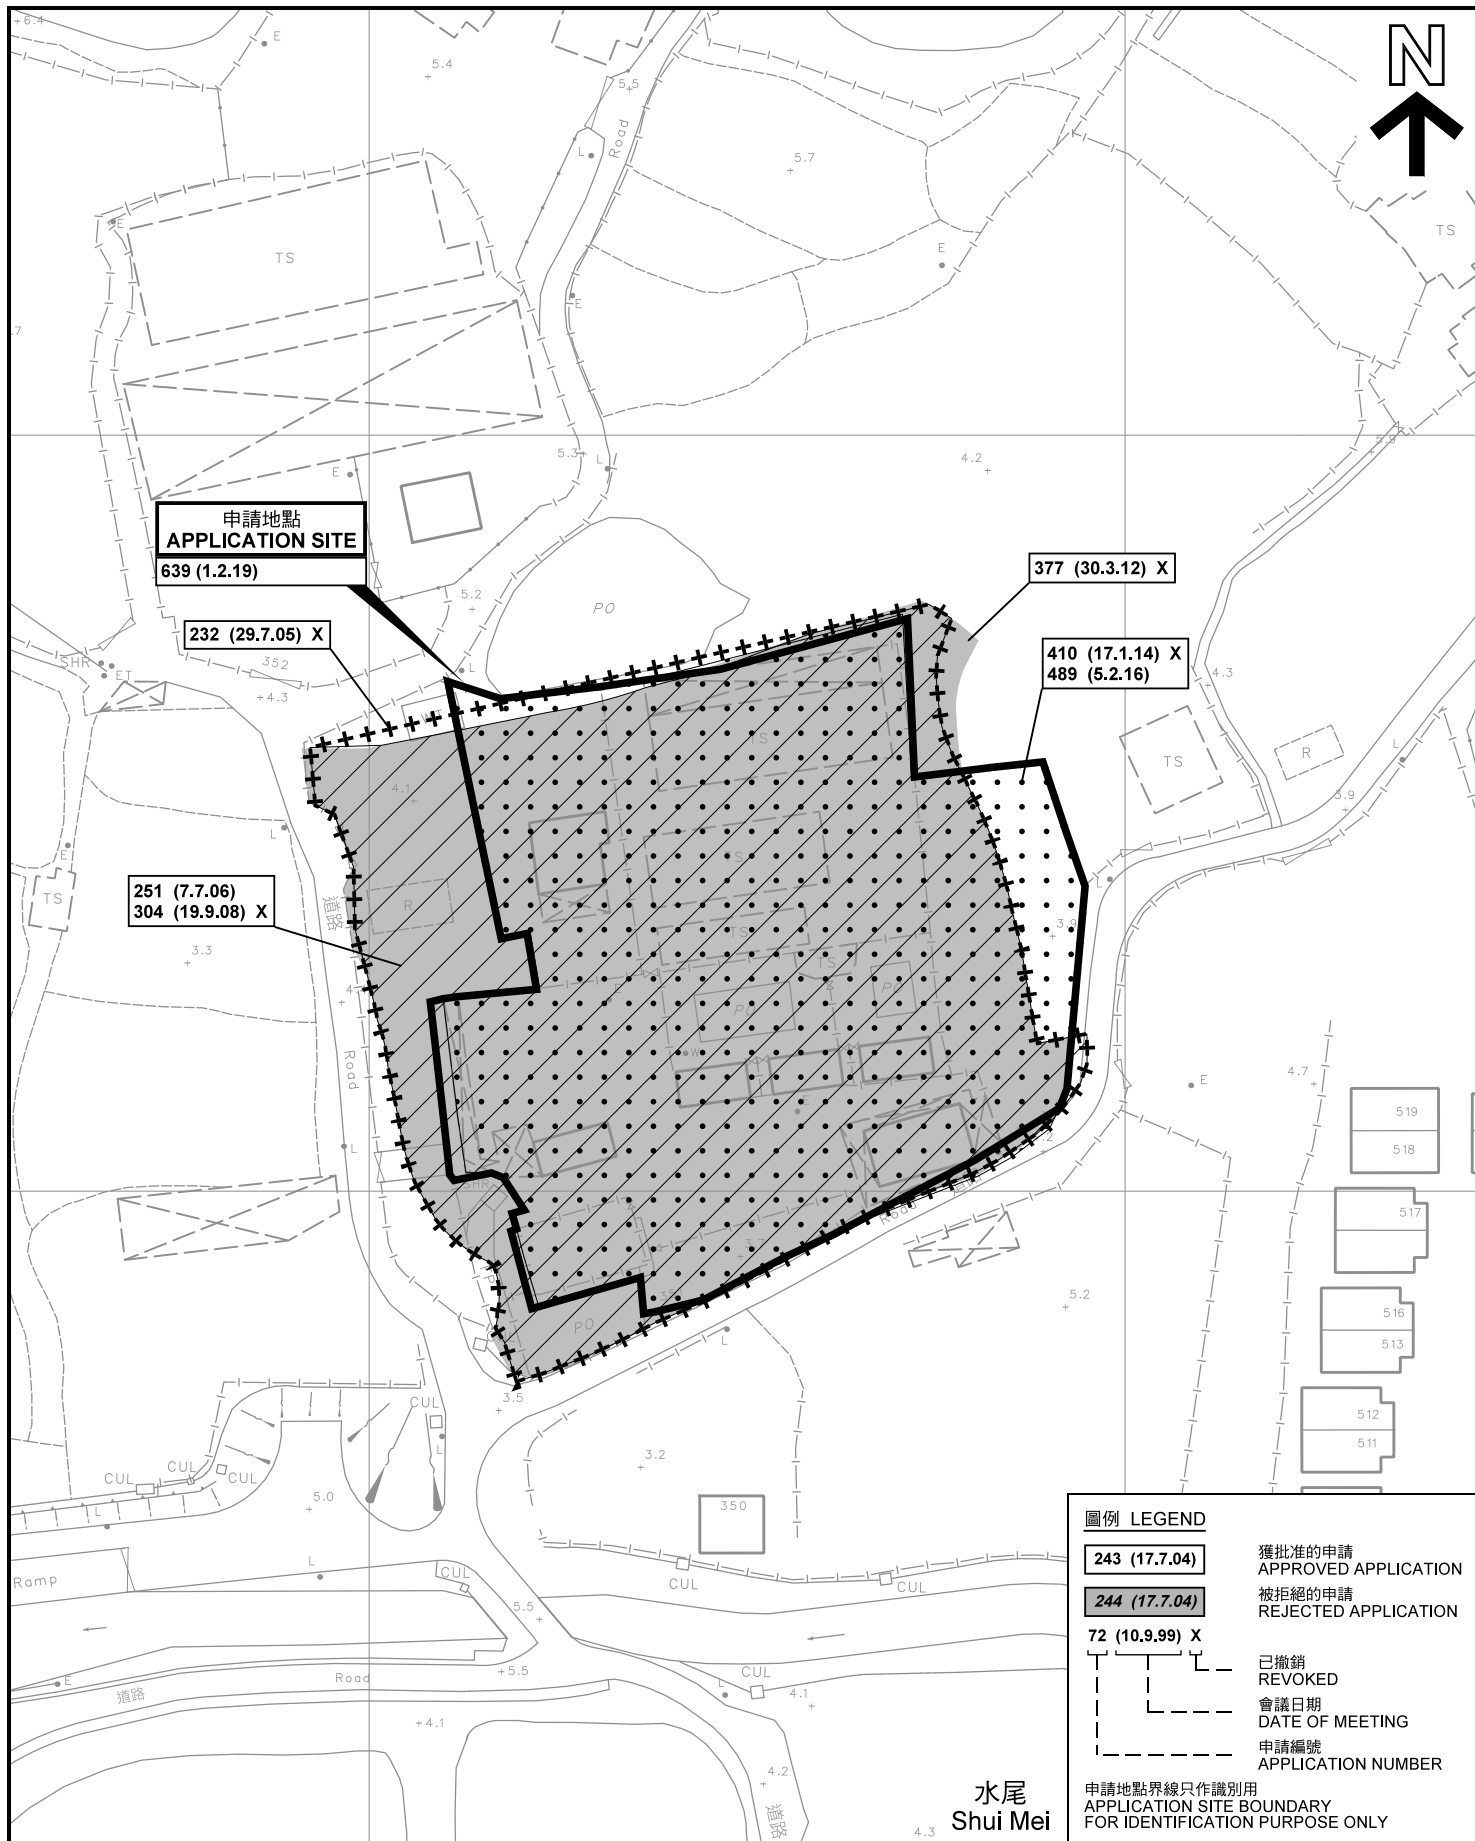

先前申請圖 PREVIOUS APPLICATION PLAN

臨時動物寄養所連附屬設施（為期3年）
元朗錦田丈量約份第107約地段第1486號（部分）、第1489號（部分）、
第1493號（部分）及屋宇地段群（部分）和毗連政府土地
TEMPORARY ANIMAL BOARDING ESTABLISHMENT
WITH ANCILLARY FACILITIES FOR A PERIOD OF 3 YEARS
LOTS 1486 (PART), 1489 (PART), 1493 (PART) AND
HOUSE LOT BLOCK (PART) IN D.D.107 AND
ADJOINING GOVERNMENT LAND, KAM TIN, YUEN LONG
SCALE 1 : 1 000 比例尺

米 20 0 20 40 米
METRES

圖例 LEGEND

243 (17.7.04)

獲批准的申請
APPROVED APPLICATION

244 (17.7.04)

被拒絕的申請
REJECTED APPLICATION

72 (10.9.99) X

已撤銷
REVOKED

會議日期
DATE OF MEETING

申請編號
APPLICATION NUMBER

申請地點界線只作識別用
APPLICATION SITE BOUNDARY
FOR IDENTIFICATION PURPOSE ONLY


本摘要圖於2020年9月14日擬備，所根據的
資料為測量圖編號 6-NE-7A
EXTRACT PLAN PREPARED ON 14.9.2020
BASED ON SURVEY SHEET No.
6-NE-7A

規劃署
PLANNING
DEPARTMENT



參考編號
REFERENCE No.
A/YL-KTN/724

圖 PLAN
A-1b

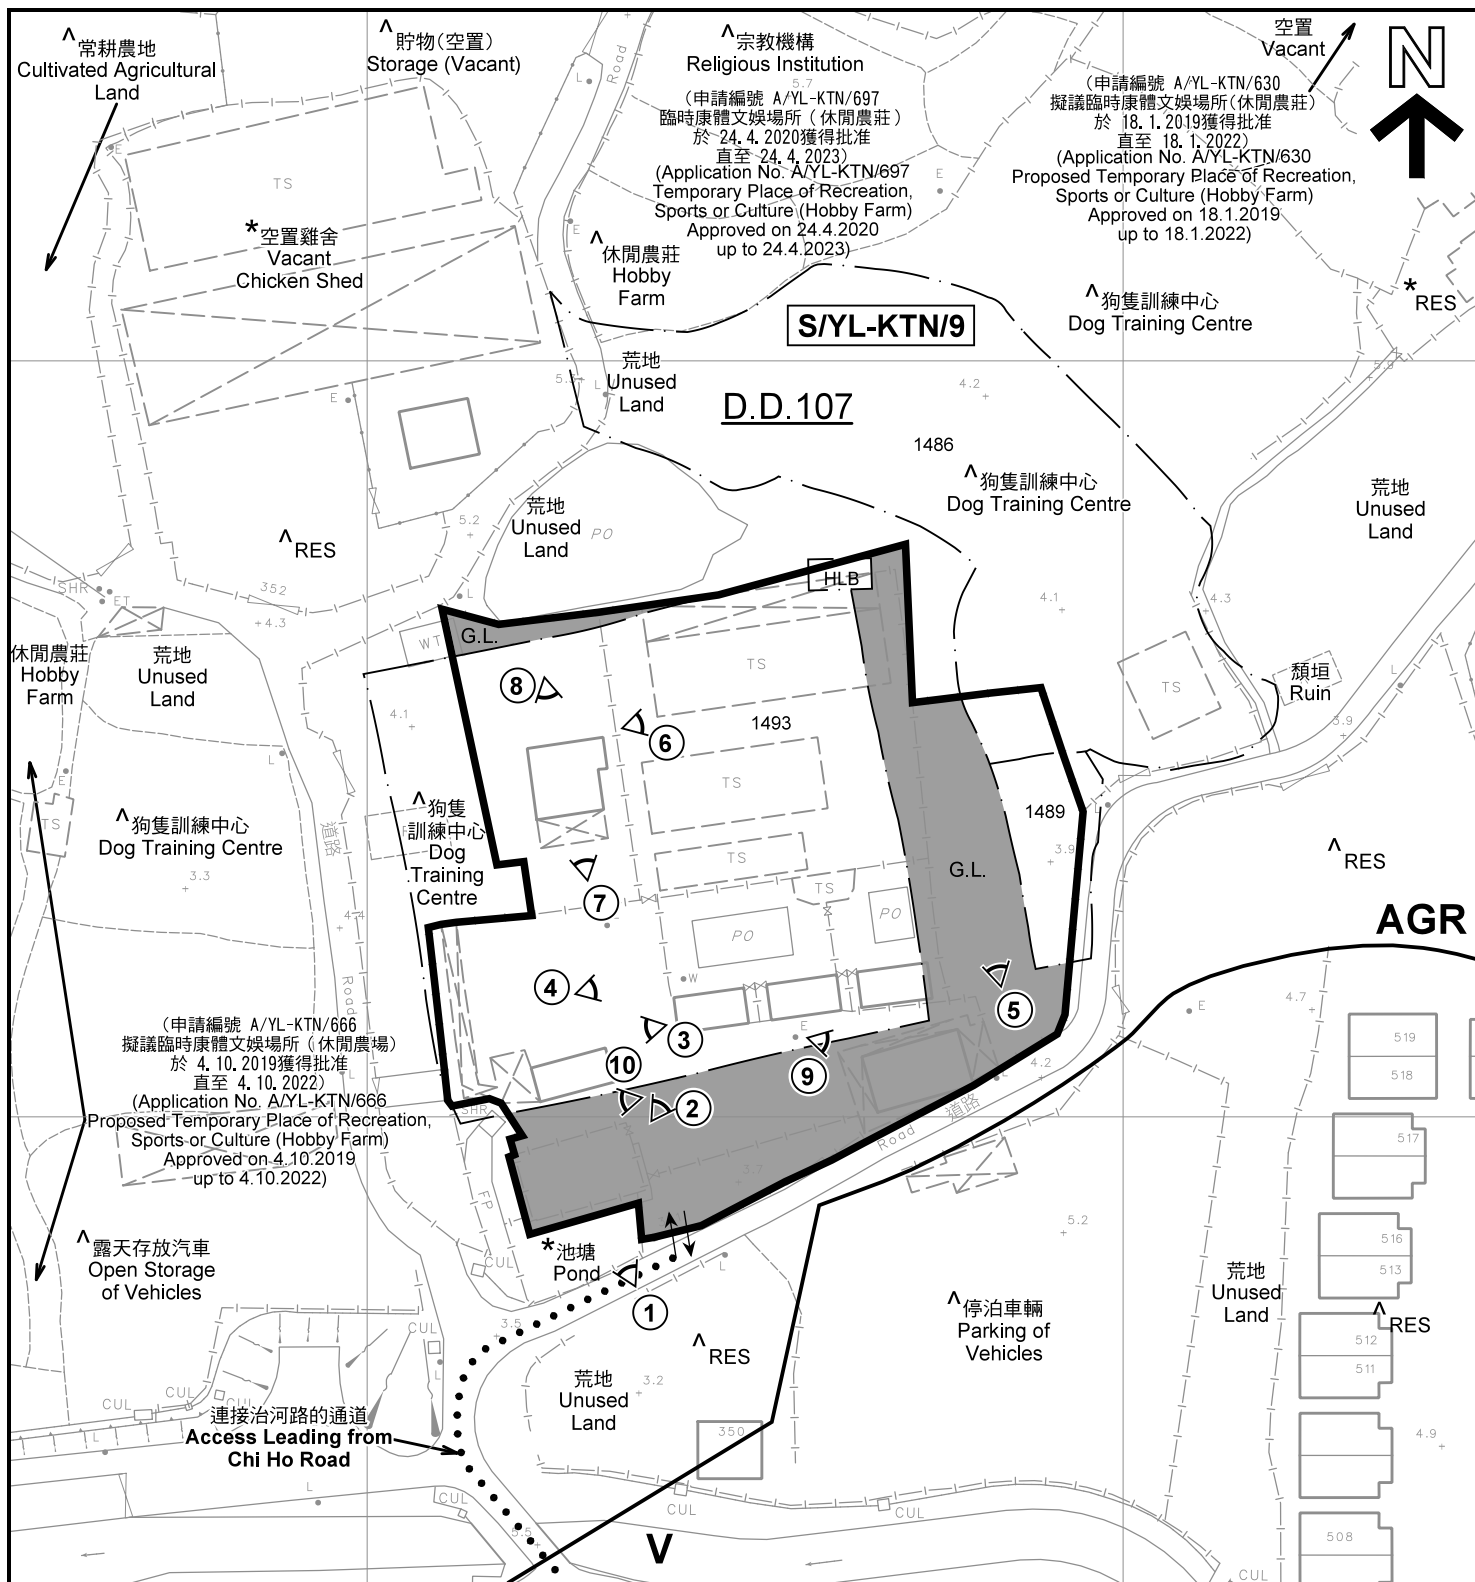

註釋 Notes:

- (1) 2020年9月21日及28日勘測的土地用途
Land uses shown on this plan are in accordance with the land use survey conducted by the Planning Department on 21.9.2020 and 28.9.2020
- (2) * 土地用途跟1992年2月勘測的土地用途一致
Indicates that the use is the same as that revealed by the land use survey conducted by the Planning Department in Feb 1992
- (3) ^ 土地用途跟1992年2月勘測的土地用途有別
Indicates that the use is different from that revealed by the land use survey conducted by the Planning Department in Feb 1992

圖例 LEGEND

- 申請地點(界線只作識別用)
APPLICATION SITE
(BOUNDARY FOR IDENTIFICATION
PURPOSE ONLY)
- 鄉村式發展
VILLAGE TYPE DEVELOPMENT
- 農業
AGRICULTURE
- 政府土地
GOVERNMENT LAND

- RES 住用構築物
RESIDENTIAL STRUCTURES
- ① 實地照片的觀景點
VIEWING POINT OF SITE PHOTO
- 入口/出口
INGRESS / EGRESS

平面圖 SITE PLAN

臨時動物寄養所連附屬設施 (為期3年)
元朗錦田丈量約份第107約地段第1486號(部分)、第1489號(部分)、
第1493號(部分)及屋宇地段群(部分)和毗連政府土地
TEMPORARY ANIMAL BOARDING ESTABLISHMENT
WITH ANCILLARY FACILITIES FOR A PERIOD OF 3 YEARS
LOTS 1486 (PART), 1489 (PART), 1493 (PART) AND
HOUSE LOT BLOCK (PART) IN D.D.107 AND
ADJOINING GOVERNMENT LAND, KAM TIN, YUEN LONG
SCALE 1 : 1 000 比例尺

米 20 0 20 40 米
METRES

規劃署
PLANNING
DEPARTMENT



參考編號
REFERENCE No.
A/YL-KTN/724

圖 PLAN
A-2

本摘要圖於2020年10月20日擬備，所根據的
資料為測量圖編號 6-NE-7A
EXTRACT PLAN PREPARED ON 20.10.2020
BASED ON SURVEY SHEET No.
6-NE-7A



圖例 LEGEND



申請地點(界線只作識別用)
APPLICATION SITE
(BOUNDARY FOR IDENTIFICATION
PURPOSE ONLY)

本摘要圖於2020年10月14日擬備，所根據
的資料為地政總署於2019年10月18日拍得
的航攝照片編號 E072915C
EXTRACT PLAN PREPARED ON 14.10.2020
BASED ON AERIAL PHOTO No.
E072915C TAKEN ON 18.10.2019
BY LANDS DEPARTMENT

航攝照片 AERIAL PHOTO

臨時動物寄養所連附屬設施(為期3年)
元朗錦田丈量約份第107約地段第1486號(部分)、第1489號(部分)、
第1493號(部分)及屋宇地段群(部分)和毗連政府土地
TEMPORARY ANIMAL BOARDING ESTABLISHMENT
WITH ANCILLARY FACILITIES FOR A PERIOD OF 3 YEARS
LOTS 1486 (PART), 1489 (PART), 1493 (PART) AND
HOUSE LOT BLOCK (PART) IN D.D.107 AND
ADJOINING GOVERNMENT LAND, KAM TIN, YUEN LONG

規劃署
PLANNING
DEPARTMENT



參考編號
REFERENCE No.
A/YL-KTN/724

圖 PLAN
A-3



申請地點界線只作識別用 APPLICATION SITE BOUNDARY FOR IDENTIFICATION PURPOSE ONLY

實地照片 SITE PHOTOS

臨時動物寄養所連附屬設施（為期3年）
元朗錦田丈量約份第107約地段第1486號（部分）、第1489號（部分）、
第1493號（部分）及屋宇地段群（部分）和毗連政府土地
TEMPORARY ANIMAL BOARDING ESTABLISHMENT
WITH ANCILLARY FACILITIES FOR A PERIOD OF 3 YEARS
LOTS 1486 (PART), 1489 (PART), 1493 (PART) AND
HOUSE LOT BLOCK (PART) IN D.D.107 AND
ADJOINING GOVERNMENT LAND, KAM TIN, YUEN LONG

規劃署
PLANNING
DEPARTMENT



參考編號
REFERENCE No.
A/YL-KTN/724

圖 PLAN
A-4a

本圖於2020年10月6日擬備，所根據的
資料為攝於2020年9月21日的實地照片
PLAN PREPARED ON 6.10.2020
BASED ON SITE PHOTOS
TAKEN ON 21.9.2020



申請地點
APPLICATION SITE



申請地點
APPLICATION SITE



申請地點
APPLICATION SITE

申請地點界線只作識別用 APPLICATION SITE BOUNDARY FOR IDENTIFICATION PURPOSE ONLY

本圖於2020年10月6日擬備，所根據的資料為攝於2020年9月21日的實地照片
PLAN PREPARED ON 6.10.2020
BASED ON SITE PHOTOS
TAKEN ON 21.9.2020

實地照片 SITE PHOTOS

臨時動物寄養所連附屬設施（為期3年）
元朗錦田丈量約份第107約地段第1486號（部分）、第1489號（部分）、
第1493號（部分）及屋宇地段群（部分）和毗連政府土地
TEMPORARY ANIMAL BOARDING ESTABLISHMENT
WITH ANCILLARY FACILITIES FOR A PERIOD OF 3 YEARS
LOTS 1486 (PART), 1489 (PART), 1493 (PART) AND
HOUSE LOT BLOCK (PART) IN D.D.107 AND
ADJOINING GOVERNMENT LAND, KAM TIN, YUEN LONG

規劃署
PLANNING
DEPARTMENT



參考編號
REFERENCE No.
A/YL-KTN/724

圖 PLAN
A-4b

7



申請地點
APPLICATION SITE

8



申請地點
APPLICATION SITE

申請地點界線只作識別用 APPLICATION SITE BOUNDARY FOR IDENTIFICATION PURPOSE ONLY

實地照片 SITE PHOTOS

臨時動物寄養所連附屬設施（為期3年）
元朗錦田丈量約份第107約地段第1486號（部分）、第1489號（部分）、
第1493號（部分）及屋宇地段群（部分）和毗連政府土地
TEMPORARY ANIMAL BOARDING ESTABLISHMENT
WITH ANCILLARY FACILITIES FOR A PERIOD OF 3 YEARS
LOTS 1486 (PART), 1489 (PART), 1493 (PART) AND
HOUSE LOT BLOCK (PART) IN D.D.107 AND
ADJOINING GOVERNMENT LAND, KAM TIN, YUEN LONG

本圖於2020年10月6日擬備，所根據的
資料為攝於2020年9月21日的實地照片
PLAN PREPARED ON 6.10.2020
BASED ON SITE PHOTOS
TAKEN ON 21.9.2020

規劃署
PLANNING
DEPARTMENT



參考編號
REFERENCE No.
A/YL-KTN/724

圖 PLAN
A-4c

9



申請地點
APPLICATION SITE

10



申請地點
APPLICATION SITE

申請地點界線只作識別用 APPLICATION SITE BOUNDARY FOR IDENTIFICATION PURPOSE ONLY

實地照片 SITE PHOTOS

臨時動物寄養所連附屬設施（為期3年）
元朗錦田丈量約份第107約地段第1486號（部分）、第1489號（部分）、
第1493號（部分）及屋宇地段群（部分）和毗連政府土地
TEMPORARY ANIMAL BOARDING ESTABLISHMENT
WITH ANCILLARY FACILITIES FOR A PERIOD OF 3 YEARS
LOTS 1486 (PART), 1489 (PART), 1493 (PART) AND
HOUSE LOT BLOCK (PART) IN D.D.107 AND
ADJOINING GOVERNMENT LAND, KAM TIN, YUEN LONG

規劃署
PLANNING
DEPARTMENT



參考編號
REFERENCE No.
A/YL-KTN/724

圖 PLAN
A-4d

本圖於2020年10月6日擬備，所根據的
資料為攝於2020年9月28日的實地照片
PLAN PREPARED ON 6.10.2020
BASED ON SITE PHOTOS
TAKEN ON 28.9.2020