


DD109 LOT 32 RP (PART)
SCALE 1 : 1000



(摘錄自申請人於 5.10.2020 呈交的申請書)
(Extract from Applicant's
Submission of 5.10.2020)

| | |
|--------------------------------------|-------------------|
| 參考編號 REFERENCE No. AYL-KTN/732 | 繪圖 DRAWING A-1 |
|--------------------------------------|-------------------|

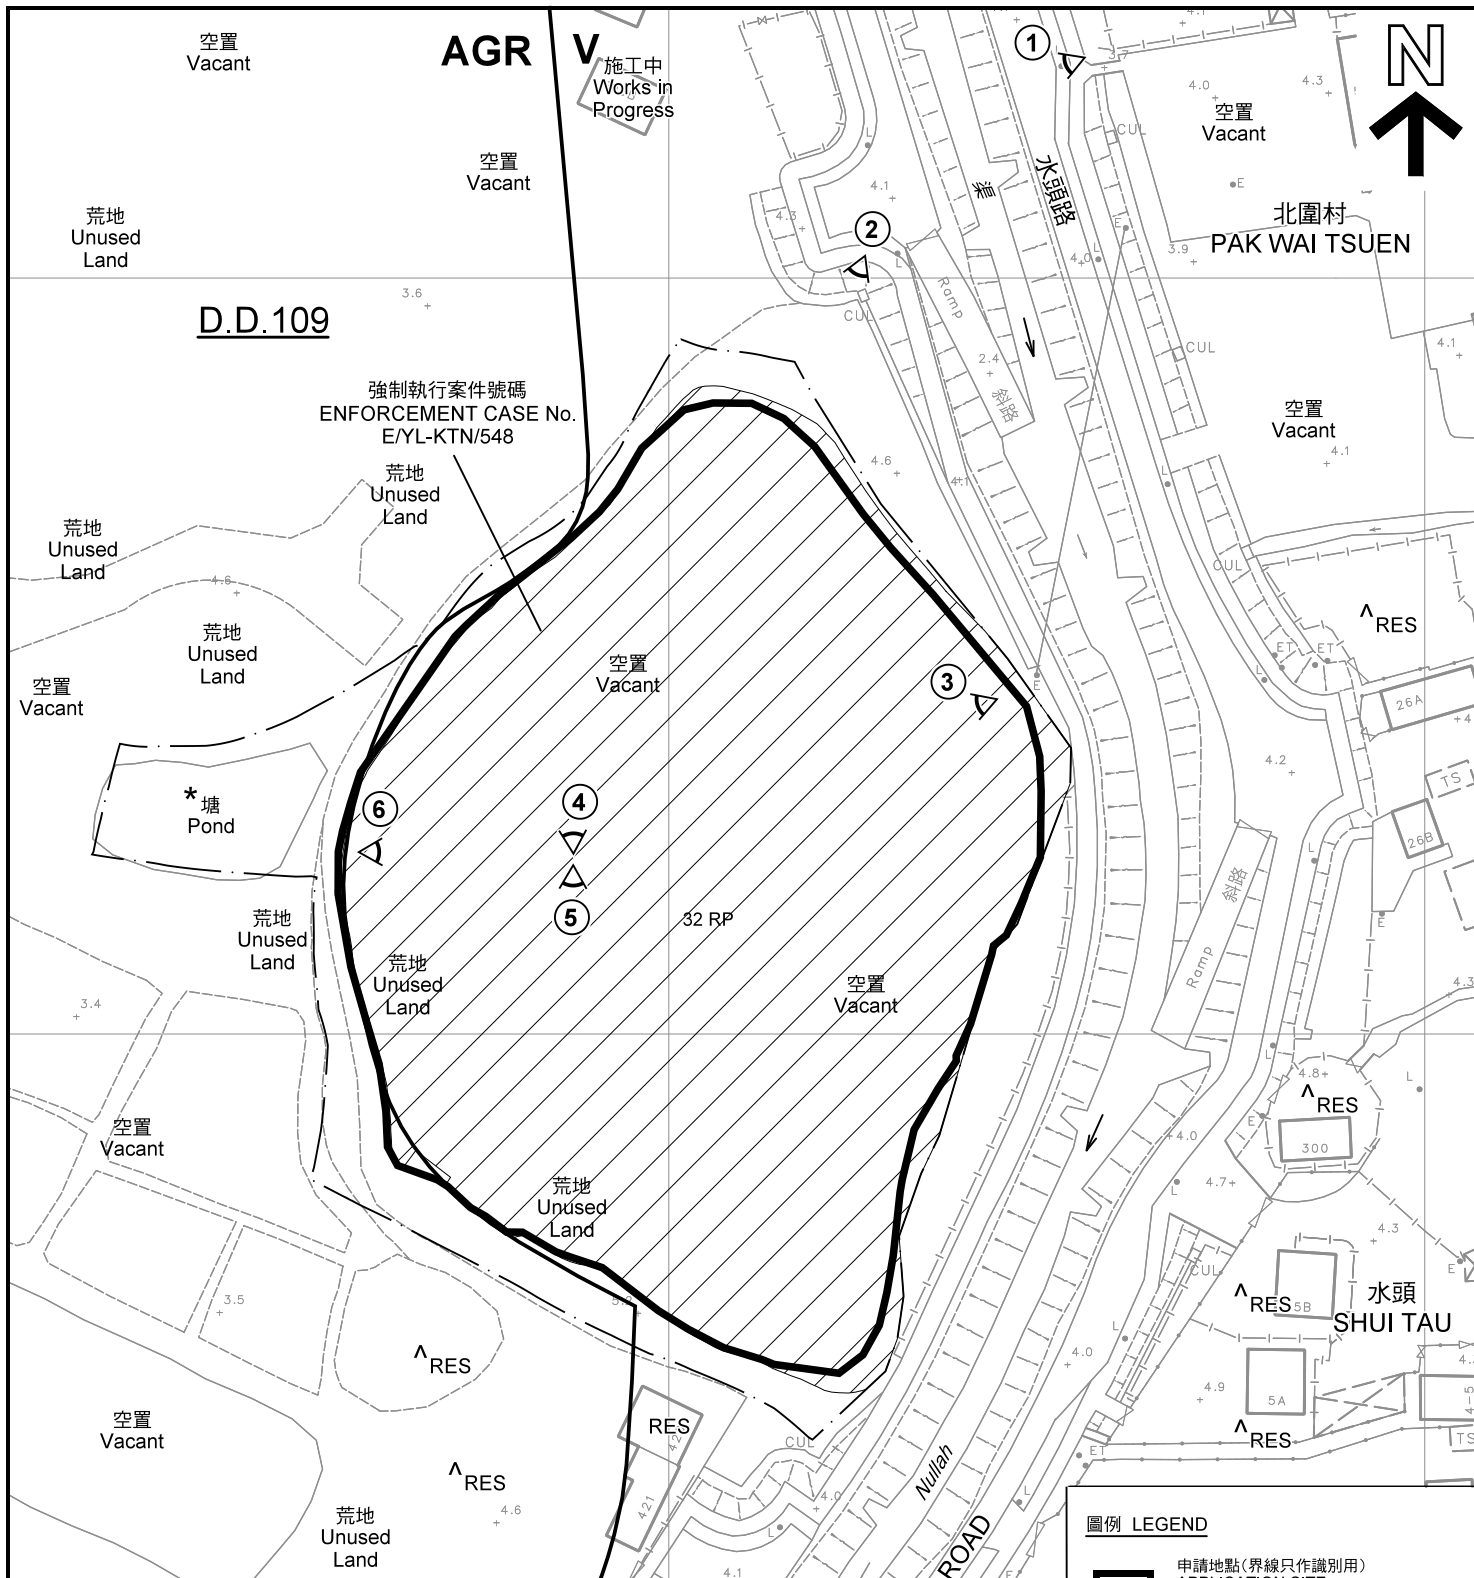

強制執行案件號碼
ENFORCEMENT CASE No.
E/YL-KTN/548

註釋 Notes :

- (1) 2020年10月14日勘測的土地用途
Land uses shown on this plan are in accordance with the land use survey conducted by the Planning Department on 14.10.2020
- (2) * 土地用途跟1992年2月勘測的土地用途一致
Indicates that the use is the same as that revealed by the land use survey conducted by the Planning Department in Feb 1992
- (3) ^ 土地用途跟1992年2月勘測的土地用途有別
Indicates that the use is different from that revealed by the land use survey conducted by the Planning Department in Feb 1992


圖例 LEGEND

- 申請地點(界線只作識別用)
APPLICATION SITE
(BOUNDARY FOR IDENTIFICATION
PURPOSE ONLY)
- 鄉村式發展
VILLAGE TYPE DEVELOPMENT
- 農業
AGRICULTURE
- 住用構築物
RESIDENTIAL STRUCTURES
- 實地照片的觀景點
VIEWING POINT OF SITE PHOTO

平面圖 SITE PLAN

擬議填塘以作准許的農業用途
元朗錦田丈量約份第109約地段第32號餘段(部分)
PROPOSED FILLING OF POND
FOR PERMITTED AGRICULTURAL USE
LOT 32 RP (PART) IN D.D. 109,
KAM TIN, YUEN LONG

本摘要圖於2020年11月19日擬備，所根據的資料為測量圖編號 6-NE-7C
EXTRACT PLAN PREPARED ON 19.11.2020
BASED ON SURVEY SHEET No.
6-NE-7C

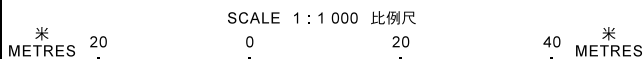

SCALE 1 : 1 000 比例尺

規劃署
PLANNING
DEPARTMENT



參考編號
REFERENCE No.
A/YL-KTN/732

圖 PLAN
A-2



圖例 LEGEND



申請地點(界線只作識別用)
APPLICATION SITE
(BOUNDARY FOR IDENTIFICATION
PURPOSE ONLY)

本摘要圖於2020年10月29日擬備，所根據的資料為地政總署於2020年2月18日拍得的航攝照片編號 E089316C
EXTRACT PLAN PREPARED ON 29.10.2020
BASED ON AERIAL PHOTO No.
E089316C TAKEN ON 18.2.2020
BY LANDS DEPARTMENT

航攝照片 AERIAL PHOTO

擬議填塘以作准許的農業用途
元朗錦田丈量約份第109約地段第32號餘段(部分)
PROPOSED FILLING OF POND
FOR PERMITTED AGRICULTURAL USE
LOT 32 RP (PART) IN D.D. 109,
KAM TIN, YUEN LONG

規劃署
PLANNING
DEPARTMENT



參考編號
REFERENCE No.
A/YL-KTN/732

圖 PLAN
A-3



申請地點界線只作識別用 APPLICATION SITE BOUNDARY FOR IDENTIFICATION PURPOSE ONLY

實地照片 SITE PHOTOS

擬議填塘以作准許的農業用途
元朗錦田丈量約份第109約地段第32號餘段（部分）
PROPOSED FILLING OF POND
FOR PERMITTED AGRICULTURAL USE
LOT 32 RP (PART) IN D.D. 109,
KAM TIN, YUEN LONG

規劃署
PLANNING
DEPARTMENT



本圖於2020年10月29日擬備，所根據的資料為攝於2020年10月14日的實地照片
PLAN PREPARED ON 29.10.2020
BASED ON SITE PHOTOS
TAKEN ON 14.10.2020

參考編號
REFERENCE No.
A/YL-KTN/732

圖 PLAN
A-4a

4



5



6



申請地點界線只作識別用 APPLICATION SITE BOUNDARY FOR IDENTIFICATION PURPOSE ONLY

本圖於2020年10月29日擬備，所根據的資料為攝於2020年10月14日的實地照片
PLAN PREPARED ON 29.10.2020
BASED ON SITE PHOTOS
TAKEN ON 14.10.2020

實地照片 SITE PHOTOS
擬議填塘以作准許的農業用途
元朗錦田丈量約份第109約地段第32號餘段（部分）
PROPOSED FILLING OF POND
FOR PERMITTED AGRICULTURAL USE
LOT 32 RP (PART) IN D.D. 109,
KAM TIN, YUEN LONG

規劃署
PLANNING
DEPARTMENT



參考編號
REFERENCE No.
A/YL-KTN/732

圖 PLAN
A-4b