



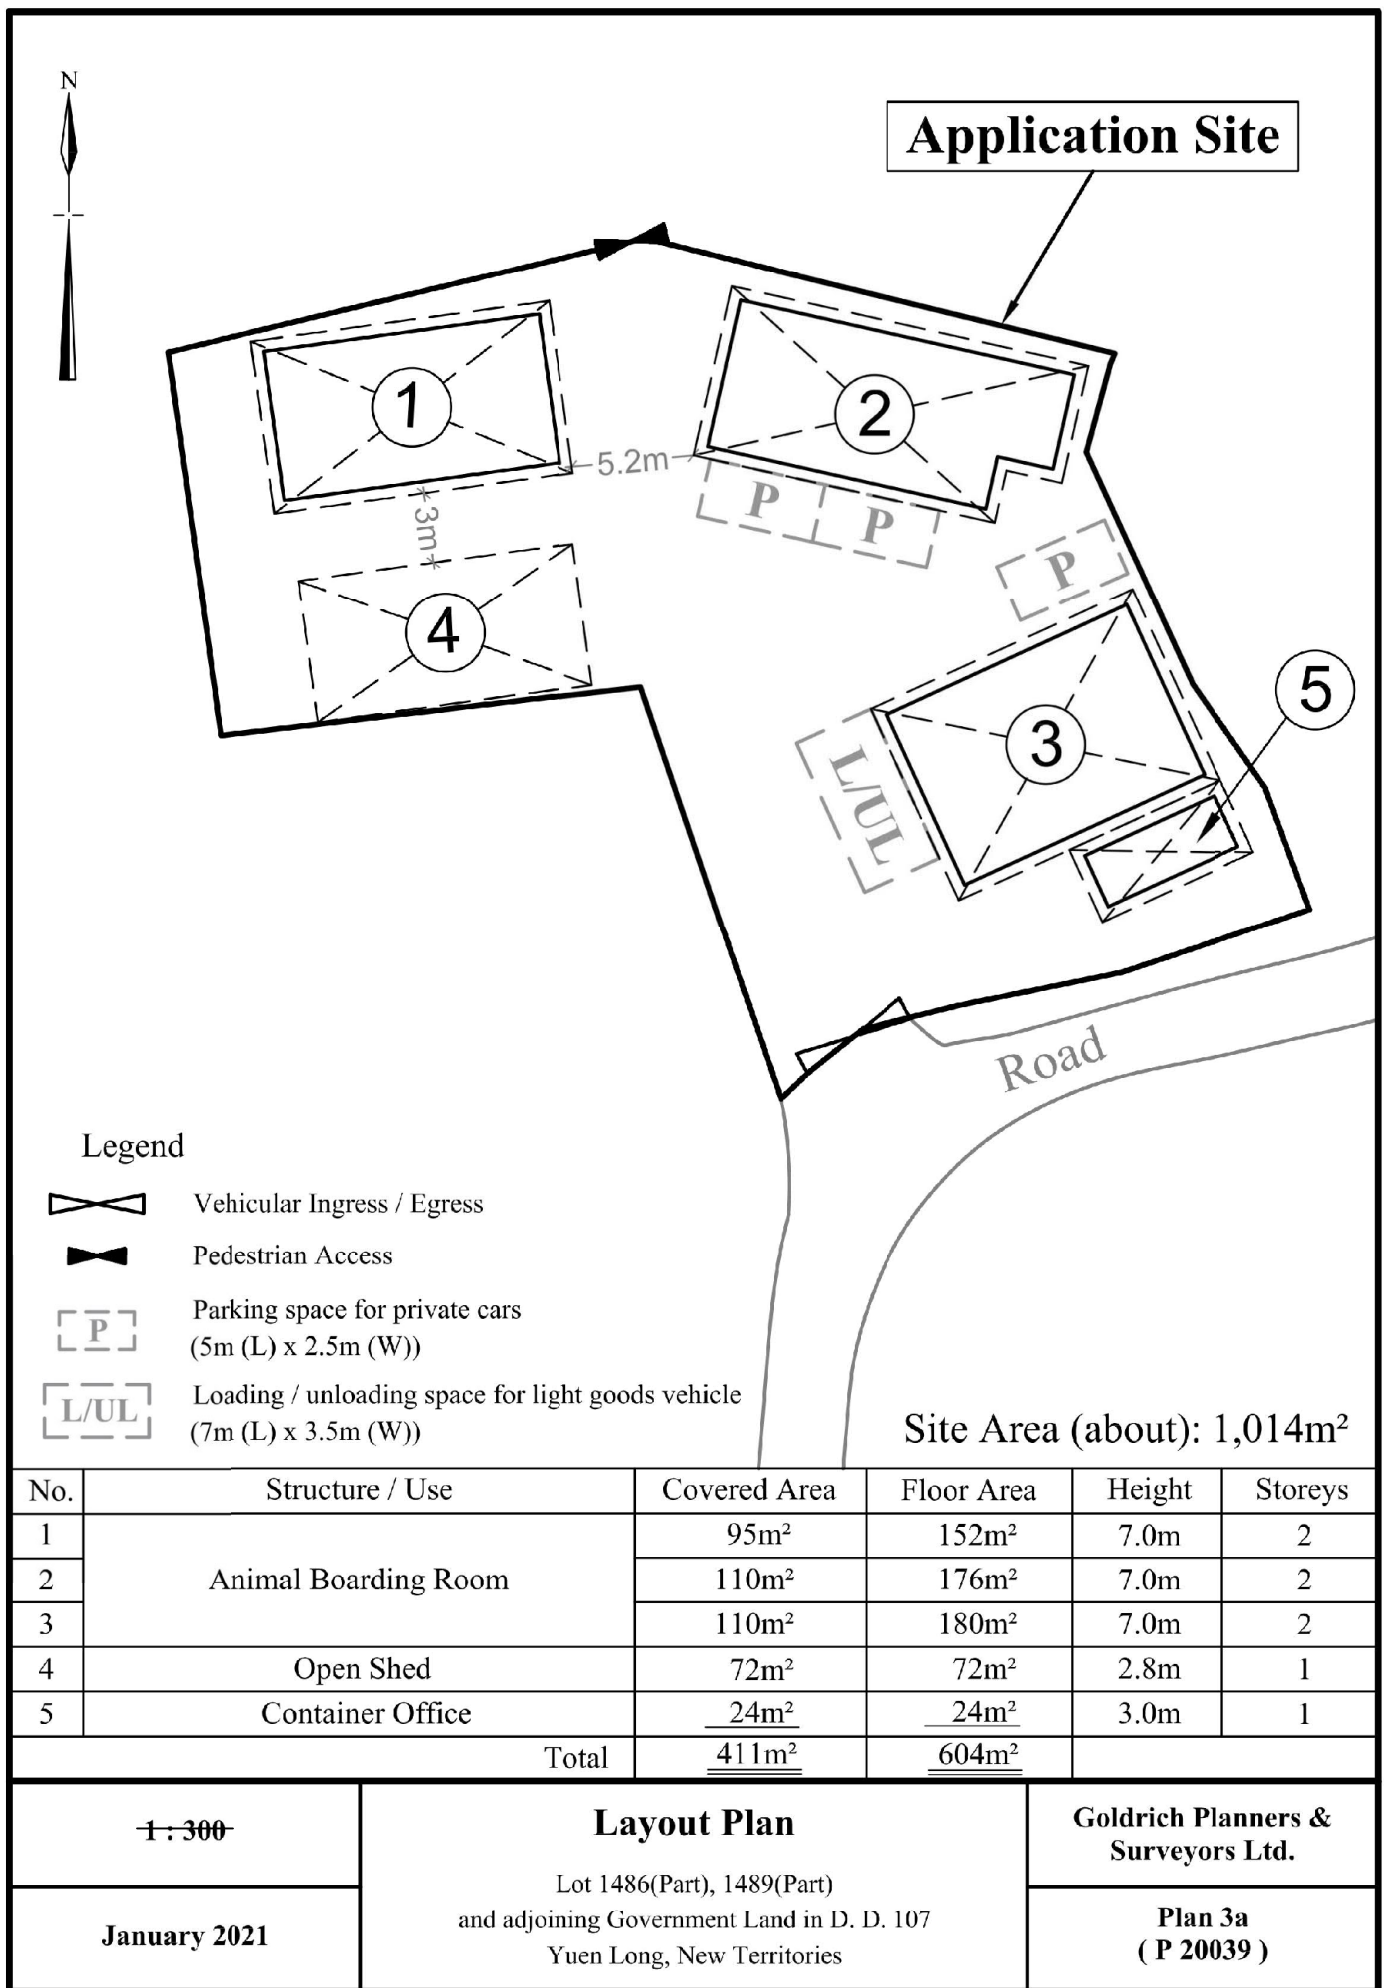

(摘錄自申請人於 14. 1. 2021 呈交的進一步資料)
(Extract from Applicant's Further
Information Submitted on 14.1.2021)

參考編號
REFERENCE No.
A/YL-KTN/743


繪圖 DRAWING
A-1

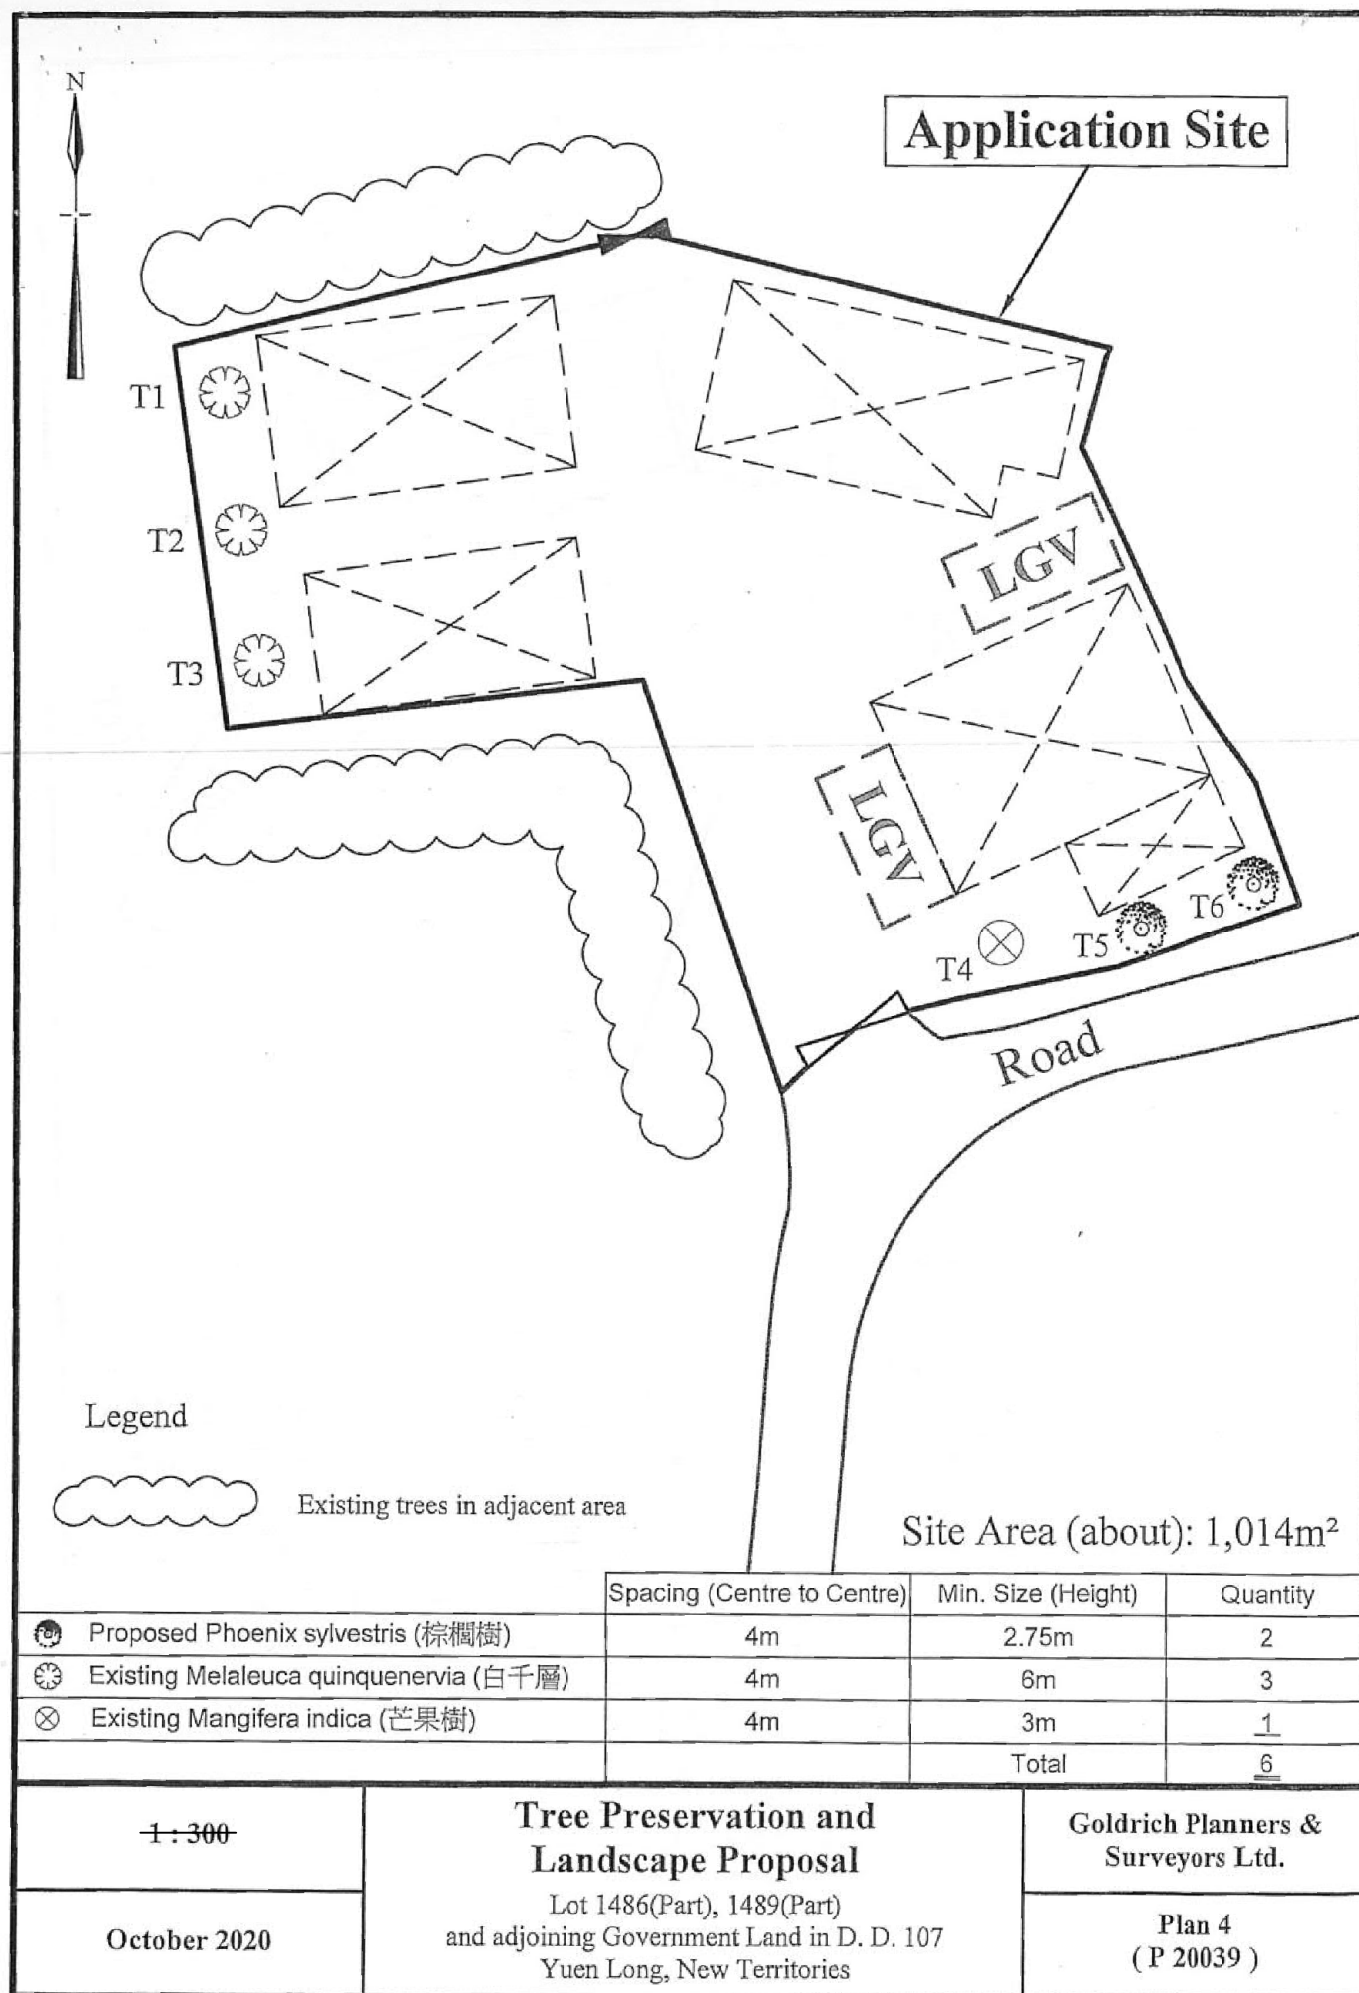

(摘錄自申請人於 26.11.2020 呈交的申請書)
(Extract from Applicant's Submission of 26.11.2020)

參考編號
REFERENCE No.
A/YL-KTN/743

繪圖 DRAWING
A-2

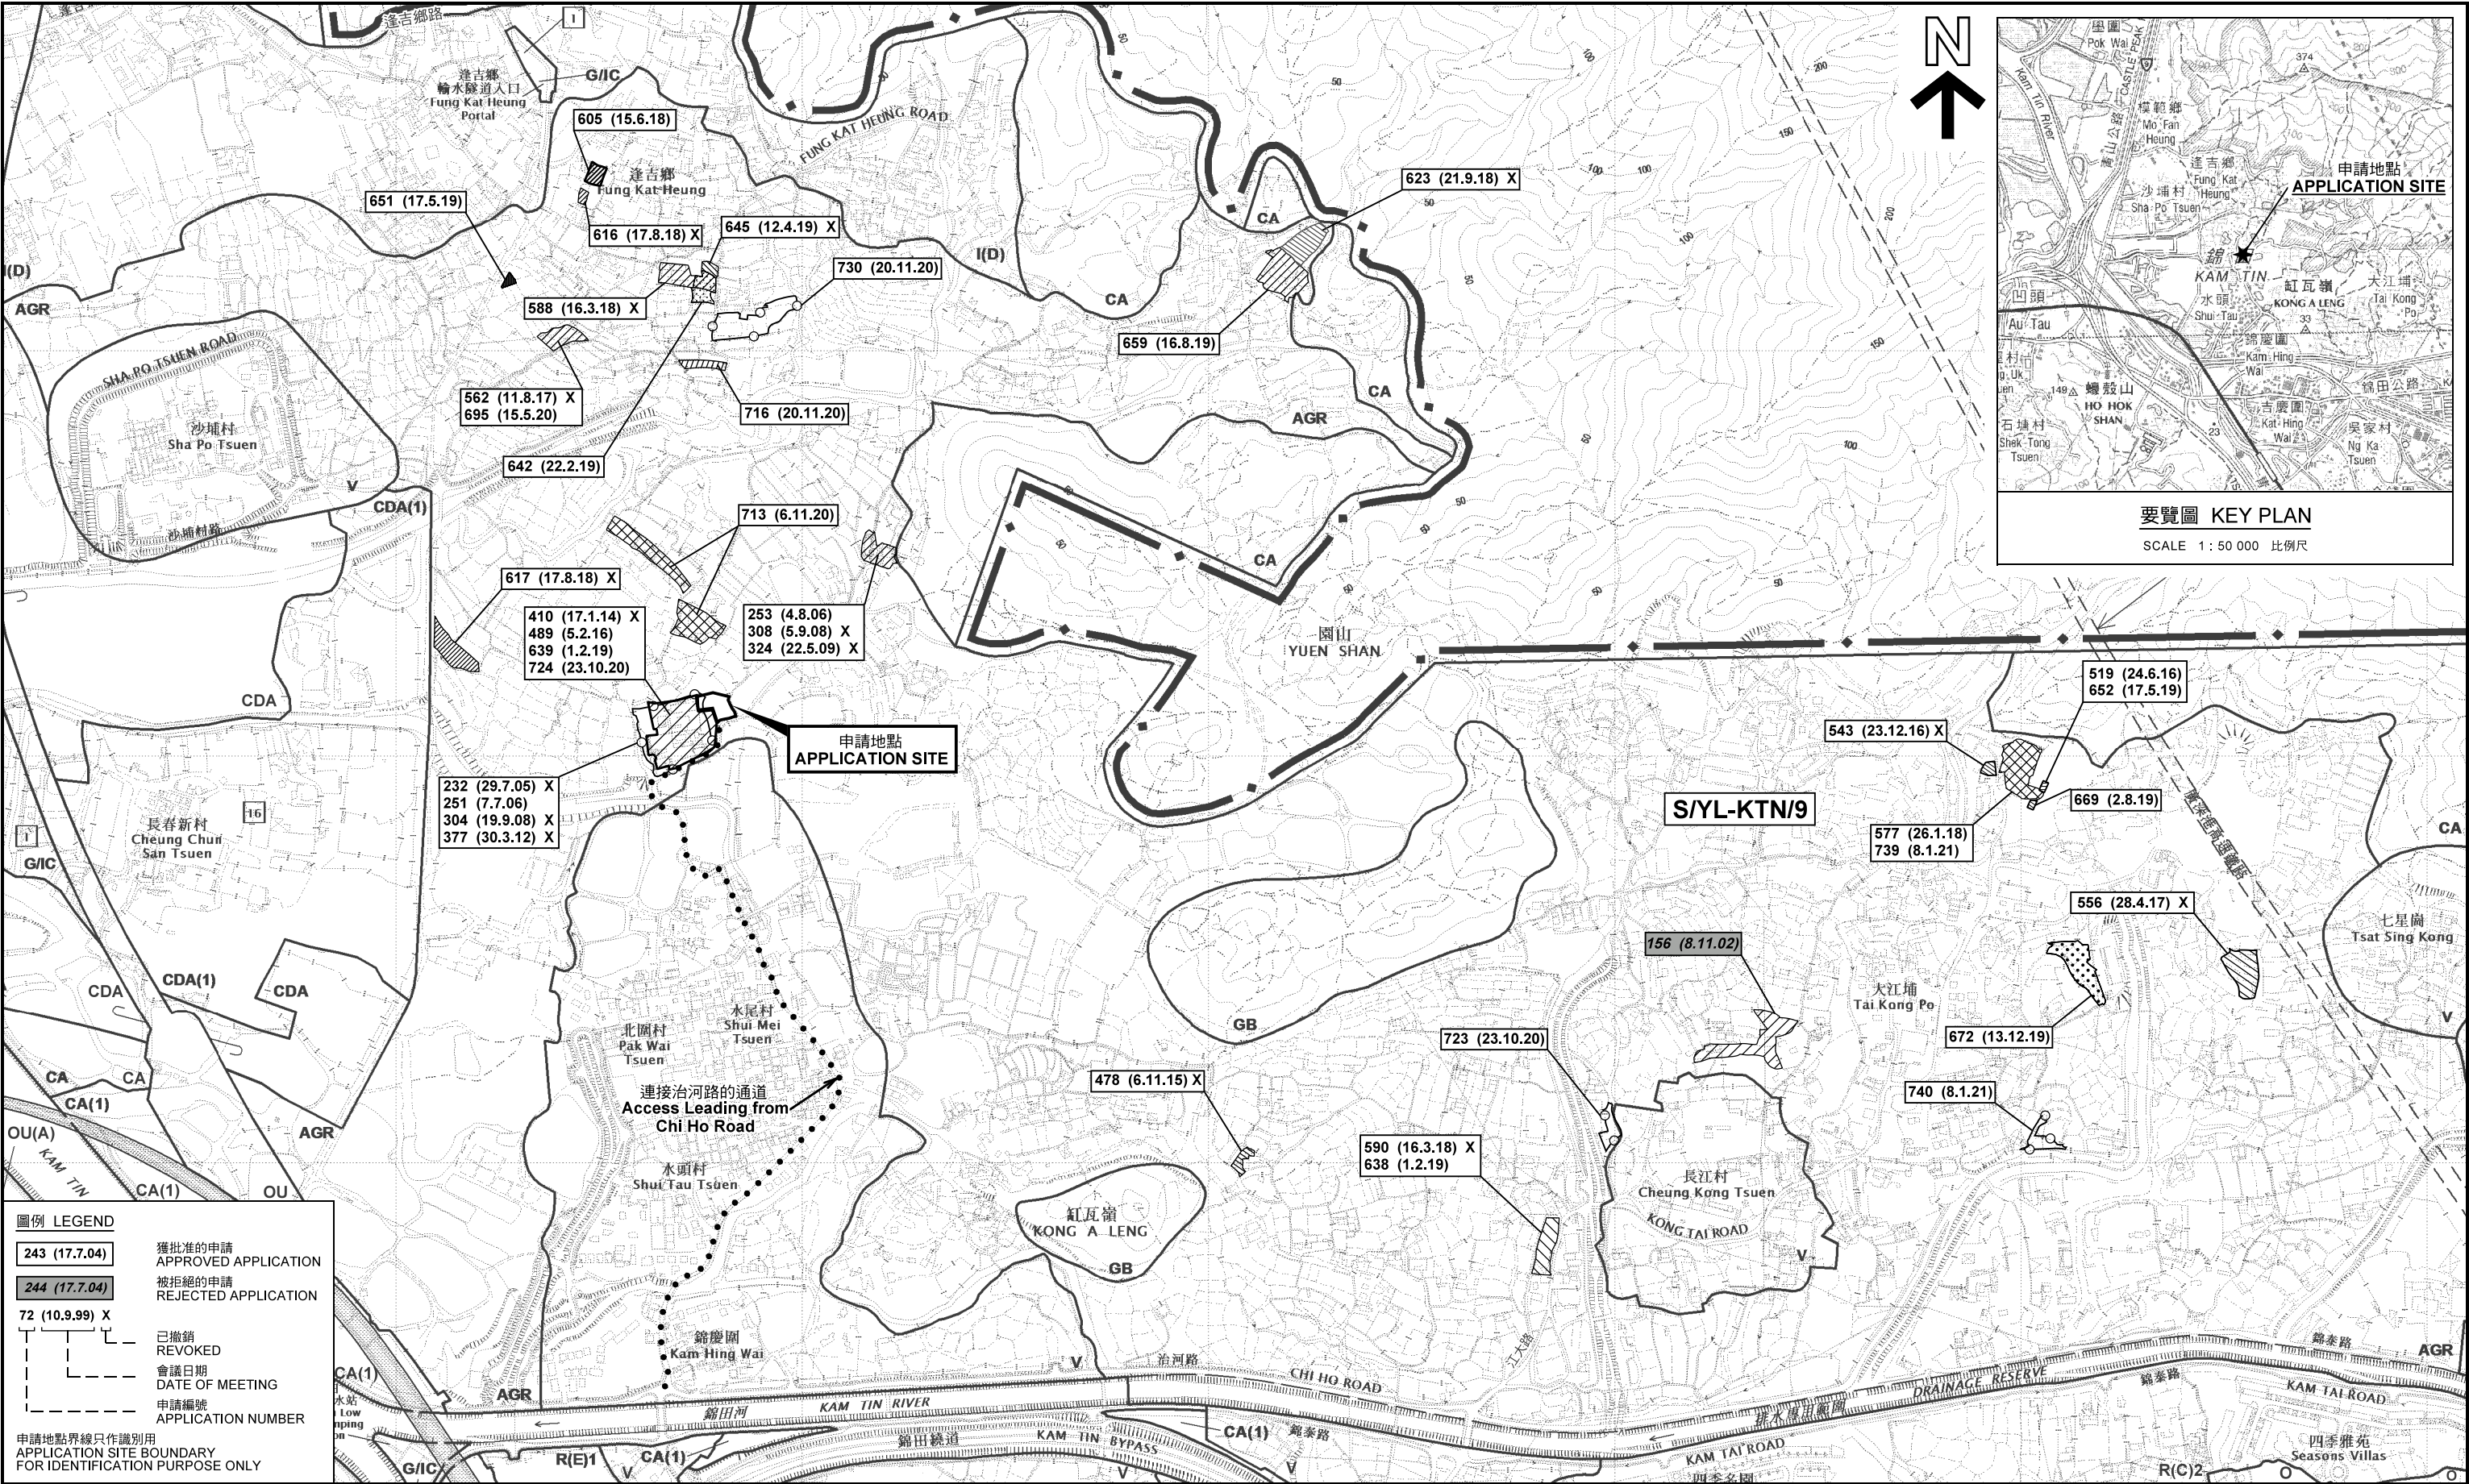

圖例 LEGEND

243 (17.7.04)	獲批准的申請 APPROVED APPLICATION
244 (17.7.04)	被拒絕的申請 REJECTED APPLICATION
72 (10.9.99) X	已撤銷 REVOKED
---	會議日期 DATE OF MEETING
---	申請編號 APPLICATION NUMBER

申請地點界線只作識別用
APPLICATION SITE BOUNDARY
FOR IDENTIFICATION PURPOSE ONLY

位置圖及同類申請 LOCATION PLAN WITH SIMILAR APPLICATIONS

臨時動物寄養所及附屬辦公室（為期3年）
新界元朗丈量約份第107約地段第1486號（部分）
及第1489號（部分）和毗連政府土地
TEMPORARY ANIMAL BOARDING ESTABLISHMENT
WITH ANCILLARY OFFICE FOR A PERIOD OF 3 YEARS
LOTS 1486 (PART) AND 1489 (PART) IN D.D. 107 AND
ADJOINING GOVERNMENT LAND, YUEN LONG, NEW TERRITORIES

SCALE 1 : 7 500 比例尺
米 100 0 100 200 300 米
METRES

規劃署
PLANNING DEPARTMENT



參考編號 REFERENCE No.
A/YL-KTN/743

圖 PLAN
A-1



連接沿河路的通道
Access Leading from
Chi Ho Road

水尾
Shui Mei

圖例 LEGEND



申請地點(界線只作識別用)
APPLICATION SITE
(BOUNDARY FOR IDENTIFICATION
PURPOSE ONLY)

本摘要圖於2020年12月18日擬備，所根據
的資料為地政總署於2019年10月18日拍得
的航攝照片編號 E072915C
EXTRACT PLAN PREPARED ON 18.12.2020
BASED ON AERIAL PHOTO No.
E072915C TAKEN ON 18.10.2019
BY LANDS DEPARTMENT

航攝照片 AERIAL PHOTO

臨時動物寄養所及附屬辦公室(為期3年)
新界元朗丈量約份第107約地段第1486號(部分)
及第1489號(部分)和毗連政府土地


TEMPORARY ANIMAL BOARDING ESTABLISHMENT
WITH ANCILLARY OFFICE FOR A PERIOD OF 3 YEARS
LOTS 1486 (PART) AND 1489 (PART) IN D.D. 107 AND
ADJOINING GOVERNMENT LAND, YUEN LONG, NEW TERRITORIES

規劃署
PLANNING
DEPARTMENT



參考編號
REFERENCE No.
A/YL-KTN/743

圖 PLAN
A-3

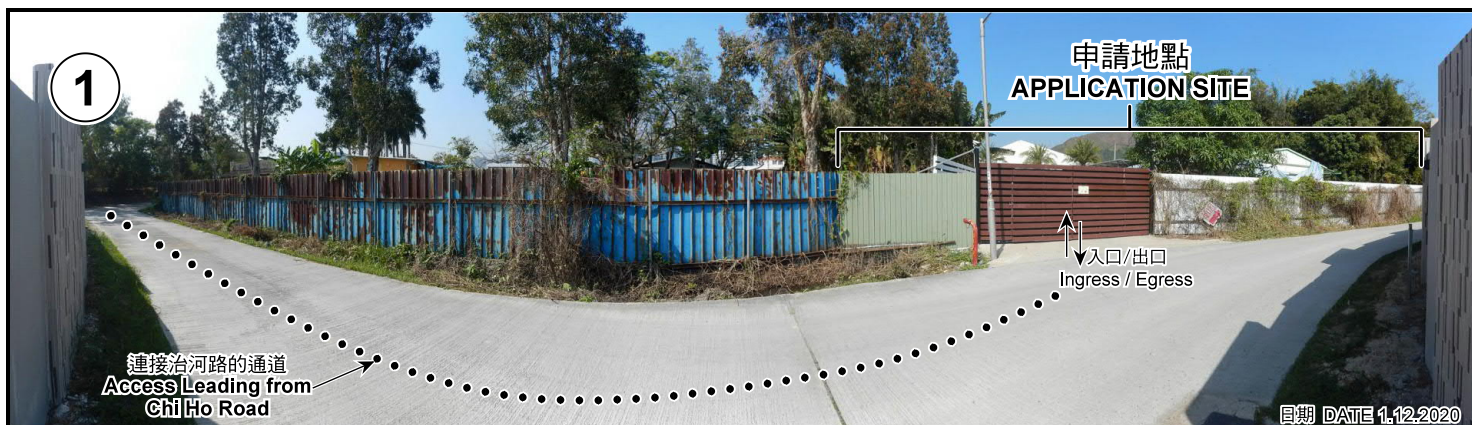

申請地點界線只作識別用 APPLICATION SITE BOUNDARY FOR IDENTIFICATION PURPOSE ONLY

本圖於2021年1月7日擬備，所根據的資料為攝於2020年12月1日及2020年12月23日的實地照片
PLAN PREPARED ON 7.1.2021
BASED ON SITE PHOTOS
TAKEN ON 1.12.2020 & 23.12.2020

實地照片 SITE PHOTOS
臨時動物寄養所及附屬辦公室（為期3年）
新界元朗丈量約份第107約地段第1486號（部分）
及第1489號（部分）和毗連政府土地
TEMPORARY ANIMAL BOARDING ESTABLISHMENT
WITH ANCILLARY OFFICE FOR A PERIOD OF 3 YEARS
LOTS 1486 (PART) AND 1489 (PART) IN D.D. 107 AND
ADJOINING GOVERNMENT LAND, YUEN LONG, NEW TERRITORIES

**規劃署
PLANNING
DEPARTMENT**



參考編號
REFERENCE No.
A/YL-KTN/743

圖 PLAN
A-4a



申請地點
APPLICATION SITE



申請地點
APPLICATION SITE



申請地點
APPLICATION SITE

申請地點界線只作識別用 APPLICATION SITE BOUNDARY FOR IDENTIFICATION PURPOSE ONLY

本圖於2021年1月7日擬備，所根據的資料為攝於2020年12月23日的實地照片
PLAN PREPARED ON 7.1.2021
BASED ON SITE PHOTOS
TAKEN ON 23.12.2020

實地照片 SITE PHOTOS
臨時動物寄養所及附屬辦公室（為期3年）
新界元朗丈量約份第107約地段第1486號（部分）
及第1489號（部分）和毗連政府土地
TEMPORARY ANIMAL BOARDING ESTABLISHMENT
WITH ANCILLARY OFFICE FOR A PERIOD OF 3 YEARS
LOTS 1486 (PART) AND 1489 (PART) IN D.D. 107 AND
ADJOINING GOVERNMENT LAND, YUEN LONG, NEW TERRITORIES

規 劃 署
PLANNING
DEPARTMENT



參考編號
REFERENCE No.
A/YL-KTN/743

圖 PLAN
A-4b