




- Application Site Area: 13485 m²
- Uncovered Area: 12166.47 m² Agriculture(83%) / Grassland(7%) (Total 90%)
- Covered Area: 1318.53 m², including:
 - No. of Structure: 39
 - 1 Ancillary office
 - 8 storerooms / Farmer's rest places / Organic fertilizer area
 - 4 TS for (caretaker / restroom)
 - 11 Existing Temporary Tents
 - 5 Animal Houses
 - 10 Portable toilet
 - All in 1-storey
- For details, please refer to Appendix 14(a)

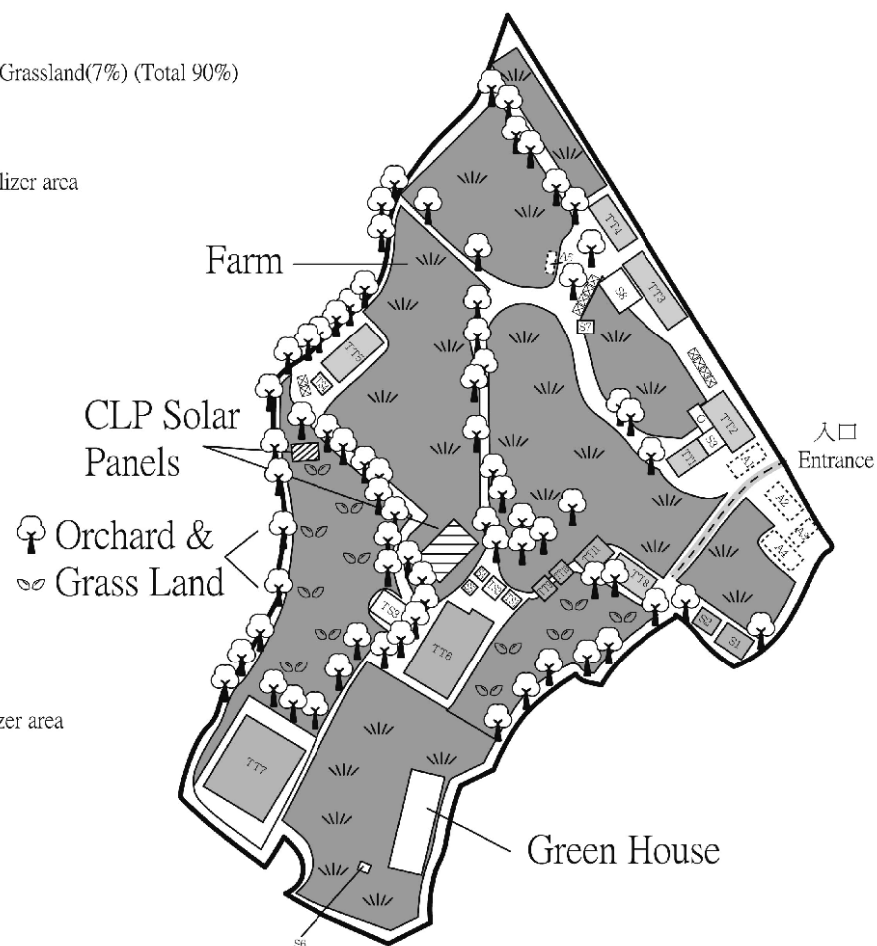

- Farm
- Temporary Tents
- Ancillary Office
- Storerooms / Farmer's rest place / Organic fertilizer area
- Portable Toilet
- Animal House
- Temporary Structure
- Orchard & Grass Land
- CLP Solar Panels

Proposed temporary use
as (Hobby Farm) for a
Period of 3 Years.

Scale: 1:1000

Drawn By: Go Green

OZP:
District: Kam Tin South
Zoning:

Title:

Layout Plan

Date:

20 Dec 2018

Proposed temporary use
as Hobby Farm for a
Period of 3 Years.

Scale: 1:1000

Drawn By: Go Green


OZP:
District: Kam Tin South
Zoning:

Title:

Public Access Map

Date:

15 Nov 2018

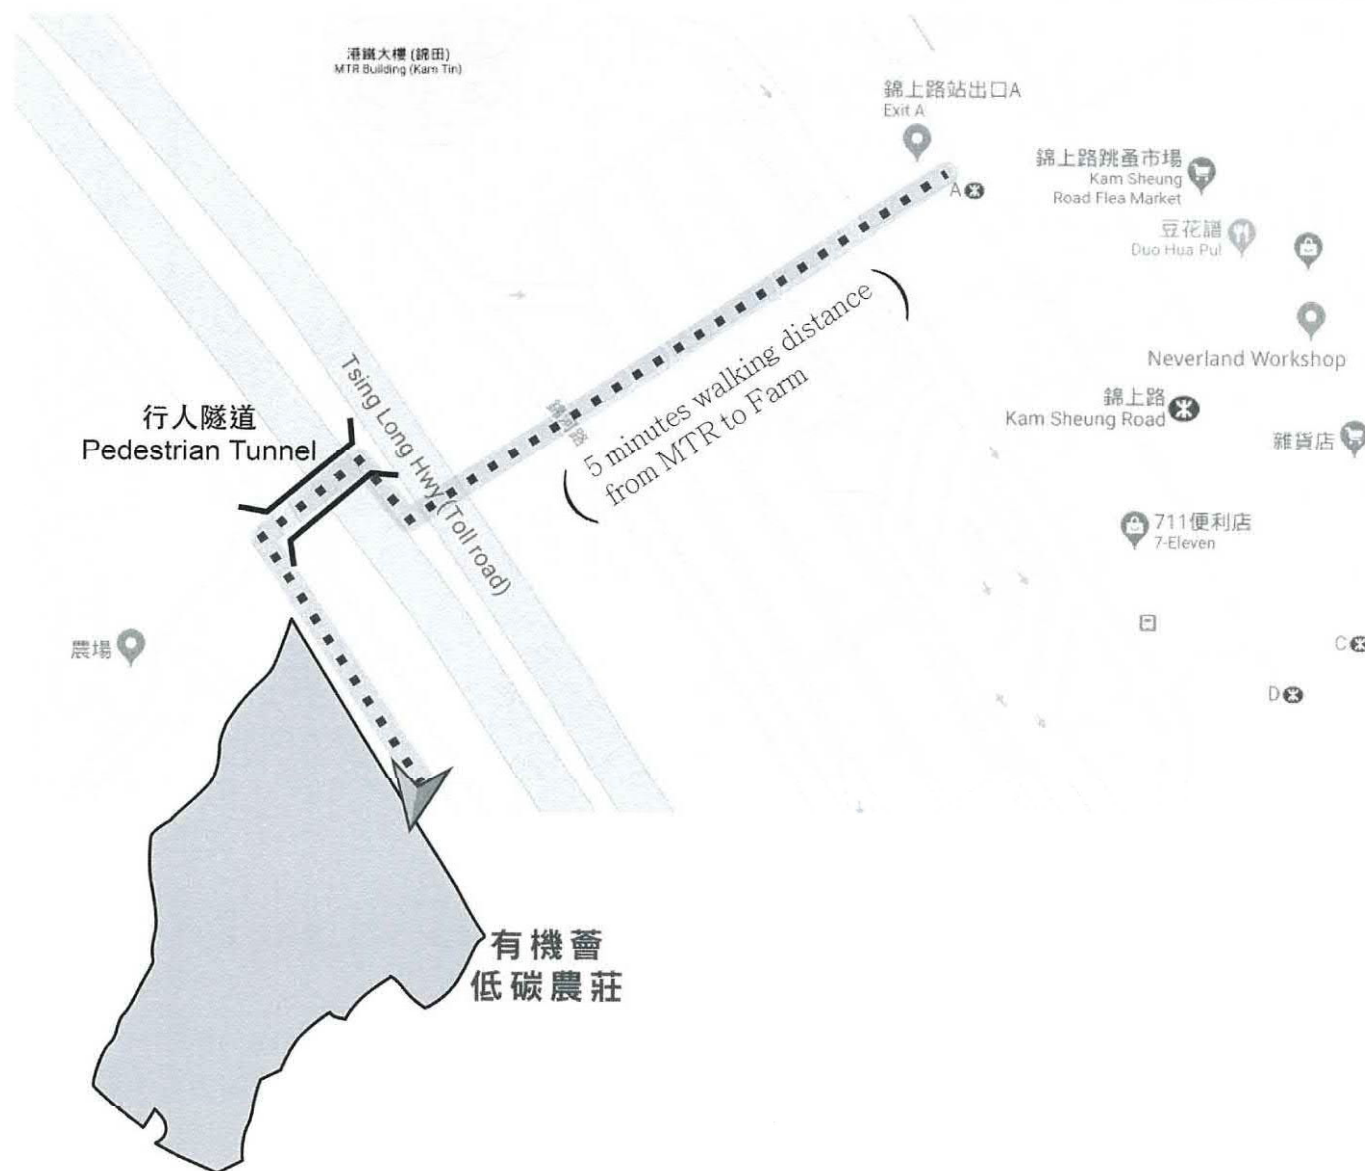

(摘錄自申請人於 15. 11. 2018 呈交的申請書)
(Extract from Applicant's
Submission of 15.11.2018)

參考編號
REFERENCE No.
A/YL-KTS/810

繪圖 DRAWING
A-2

Proposed temporary use
as (Hobby Farm) for a
Period of 3 Years.

Scale: ~~1:1000~~

Drawn By: Go Green


OZP:
District: Kam Tin South
Zoning:

Title:

Landscape Plan

Date:

20 Dec 2018

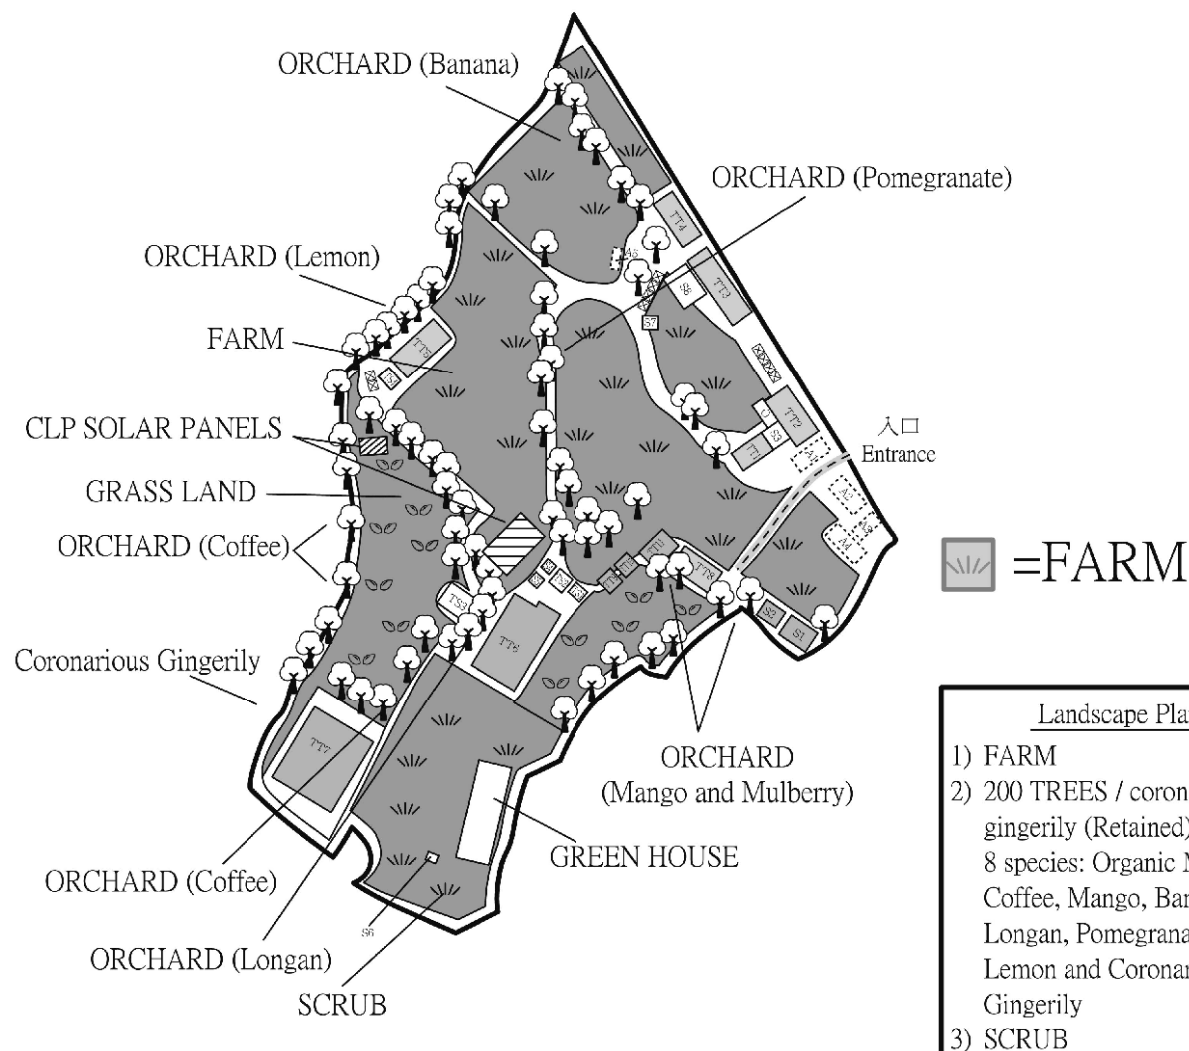

Appendix 19

Proposed temporary use
as Hobby Farm for a
Period of 3 Years.

Scale: ~~1:1000~~

Drawn By: Go Green

OZP:
District: Kam Tin South
Zoning:

Title:


Location of Portable
Fire Extinguishers Plan

Date:

15 Nov 2018

○ Portable Fire Extinguishers


* 2 First-Aid Kit (office)

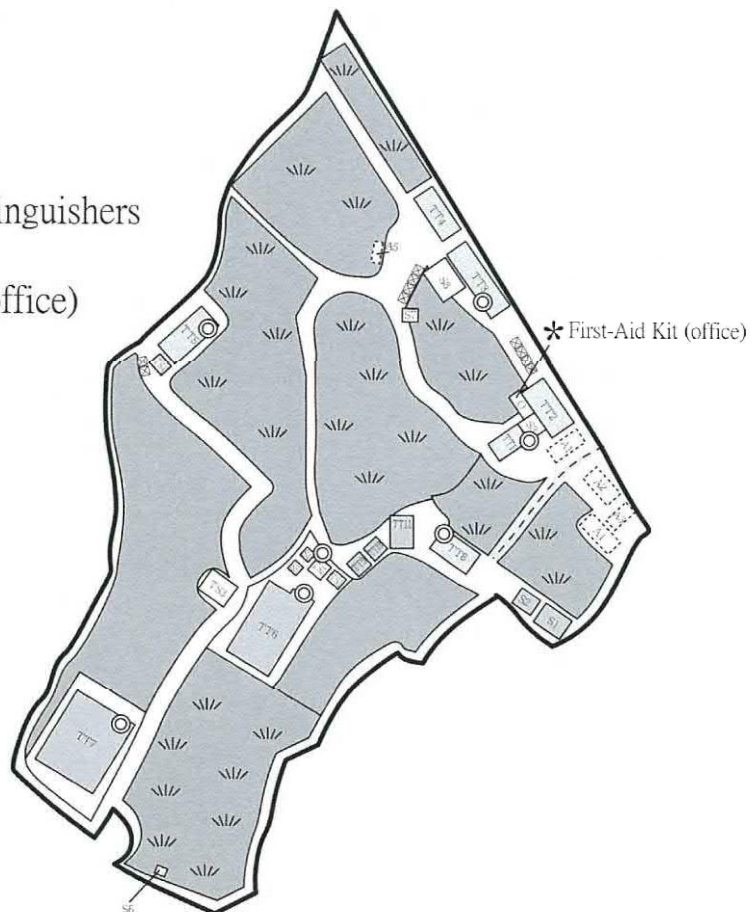

(摘錄自申請人於 15. 11. 2018 呈交的申請書)
(Extract from Applicant's
Submission of 15.11.2018)

參考編號
REFERENCE No.
A/YL-KTS/810

繪圖 DRAWING
A-5

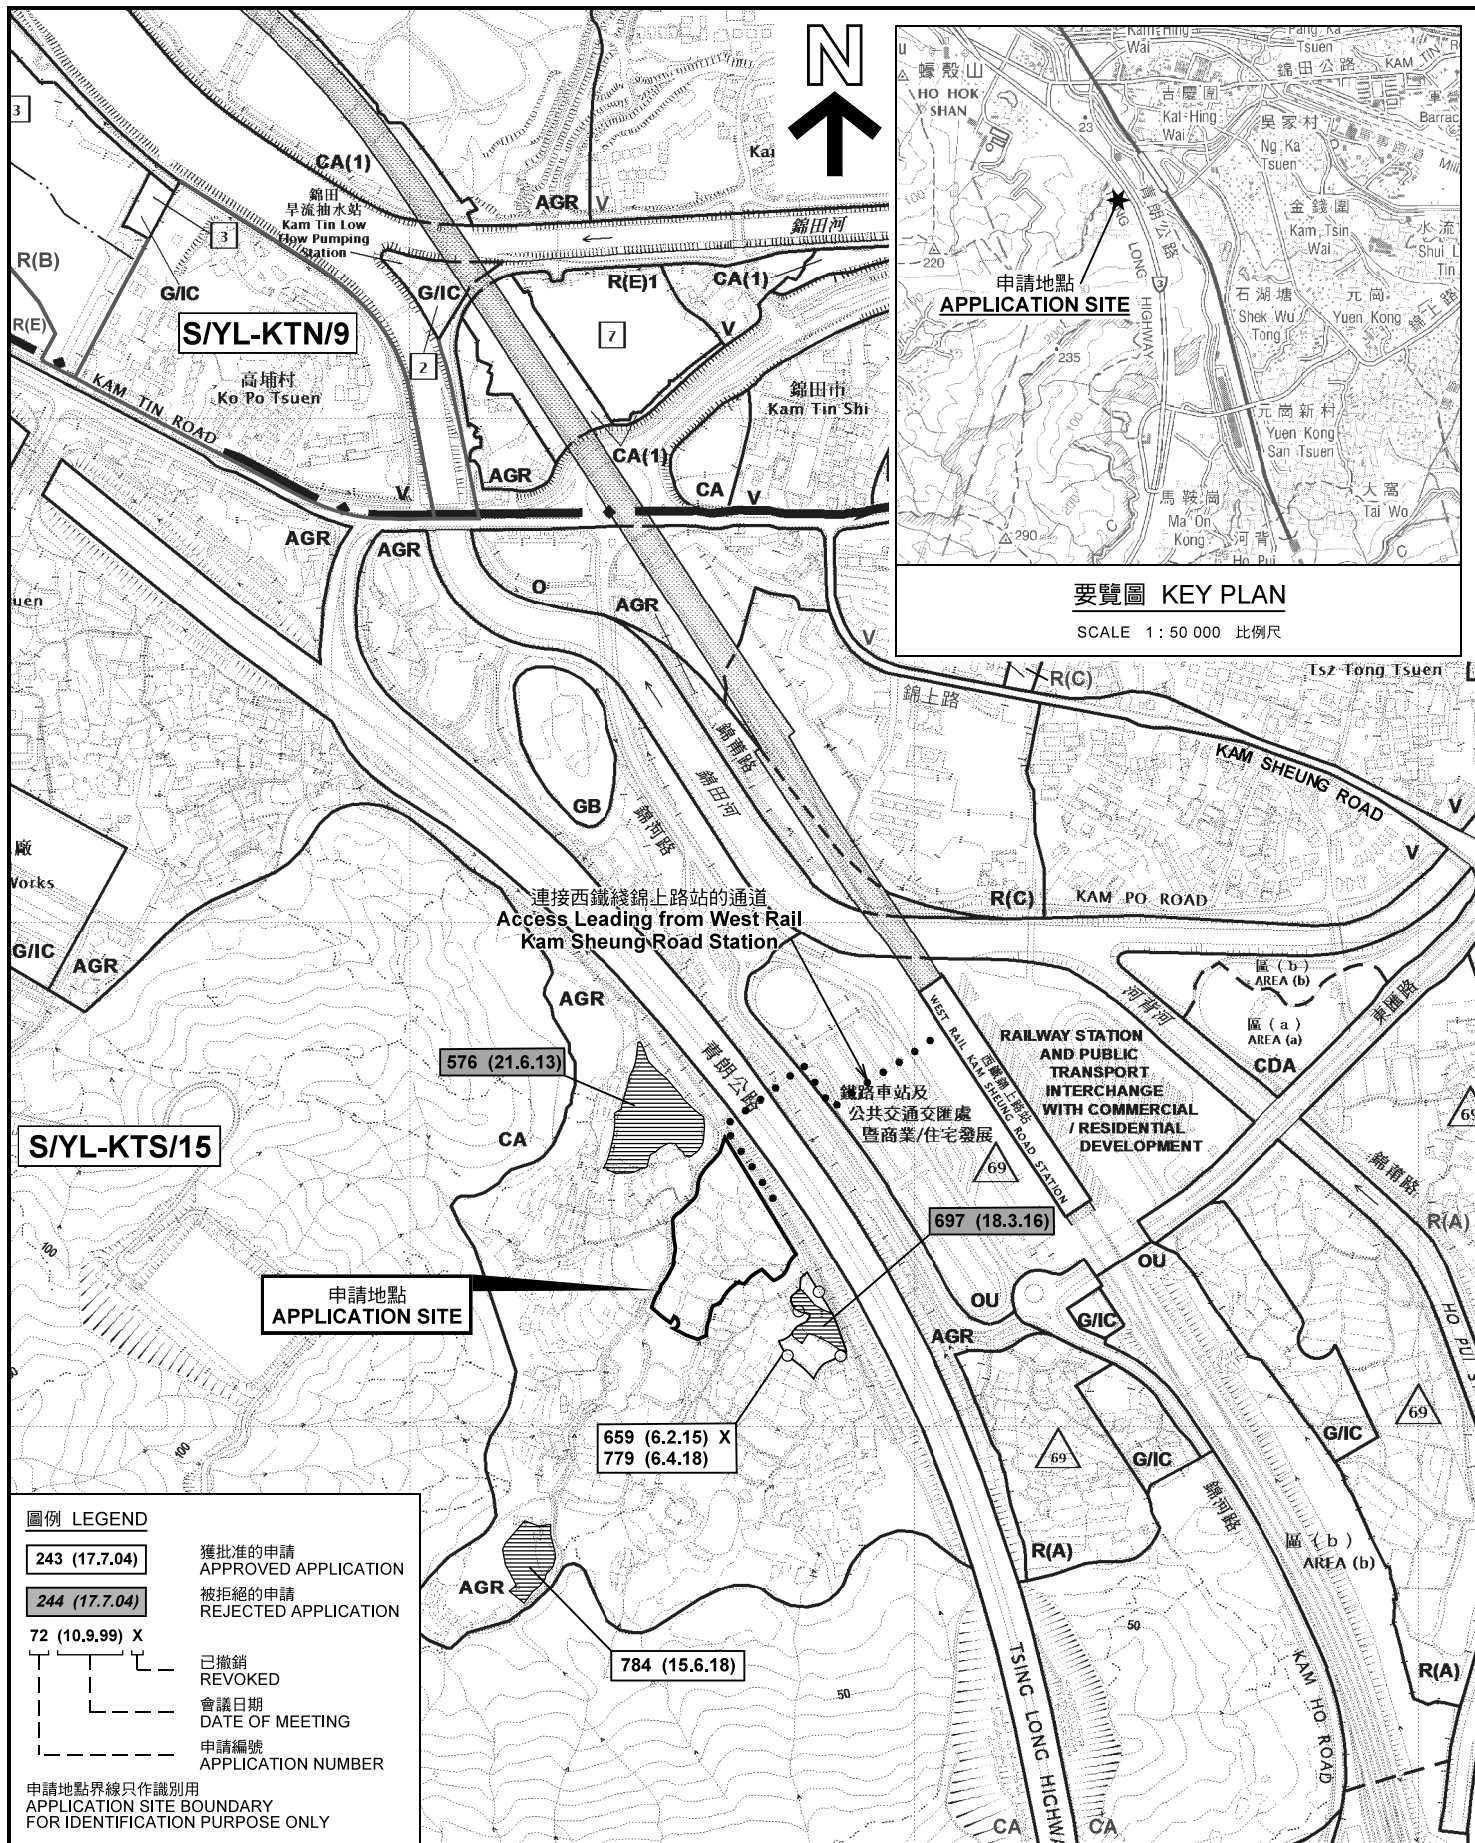

S/YL-KTS/15

S/YL-KTN/9

申請地點
APPLICATION SITE

連接西鐵綫錦上路站的通道
Access Leading from West Rail
Kam Sheung Road Station

申請地點
APPLICATION SITE

要覽圖 KEY PLAN


SCALE 1 : 50 000 比例尺

規劃署
PLANNING
DEPARTMENT

參考編號
REFERENCE No.
A/YL-KTS/810



圖 PLAN
A-1

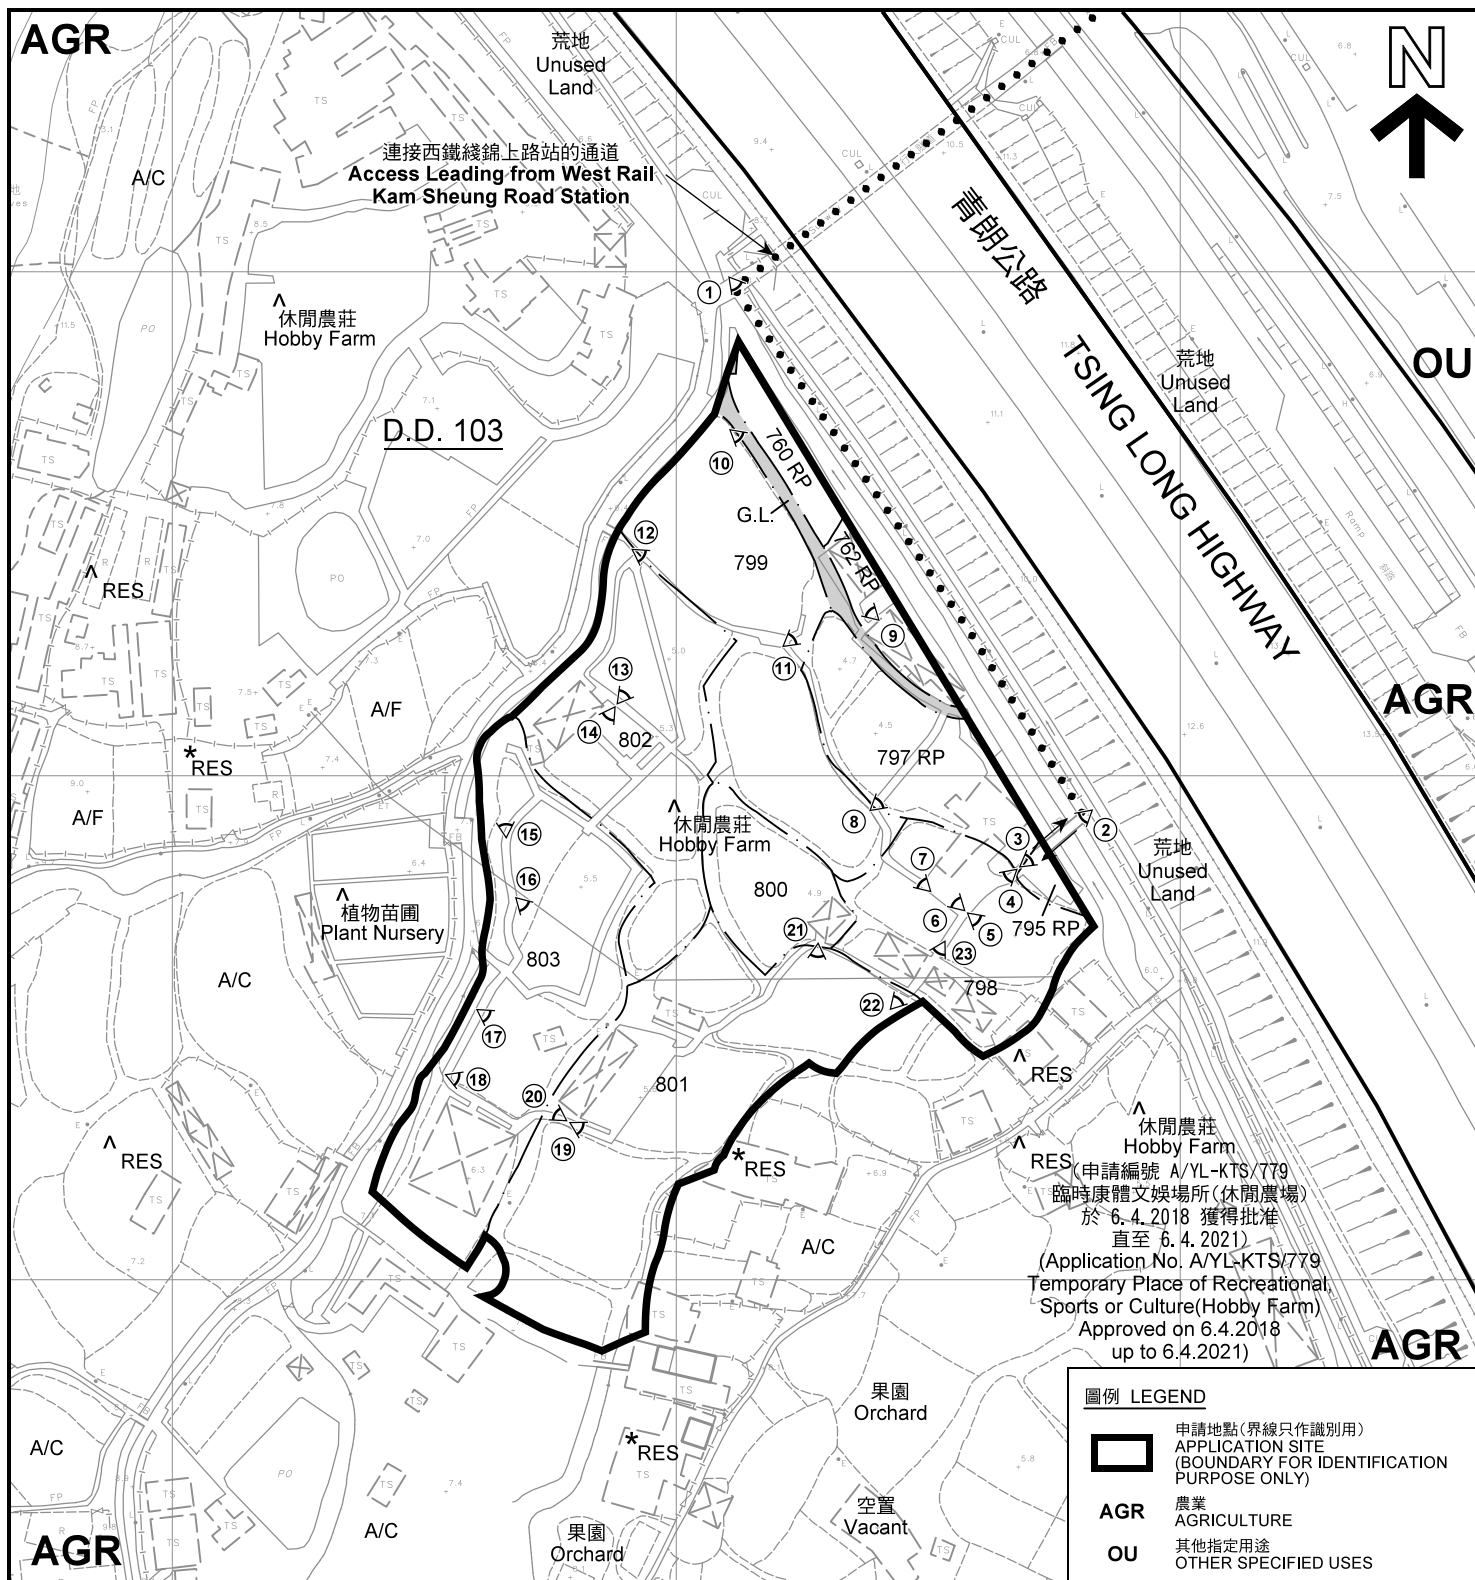

註釋 Notes :

- (1) 2018年12月10日勘測的土地用途
Land uses shown on this plan are in accordance with the land use survey conducted by the Planning Department on 10.12.2018
- (2) * 土地用途跟1991年10月勘測的土地用途一致
Indicates that the use is the same as that revealed by the land use survey conducted by the Planning Department in Oct 1991
- (3) ^ 土地用途跟1991年10月勘測的土地用途有別
Indicates that the use is different from that revealed by the land use survey conducted by the Planning Department in Oct 1991

圖例 LEGEND

- 申請地點(界線只作識別用)
APPLICATION SITE (BOUNDARY FOR IDENTIFICATION PURPOSE ONLY)
- AGR** 農業
AGRICULTURE
- OU** 其他指定用途
OTHER SPECIFIED USES
- RES** 住用構築物
RESIDENTIAL STRUCTURES
- A/F** 休耕農地
FALLOW AGRICULTURAL LAND
- A/C** 常耕農地
CULTIVATED AGRICULTURAL LAND
- G.L.** 政府土地
GOVERNMENT LAND
- 實地照片的觀景點
VIEWING POINT OF SITE PHOTO
- 入口/出口
INGRESS / EGRESS

平面圖 SITE PLAN

臨時康體文娛場所(休閒農場)(為期3年)
元朗錦田丈量約份第103約地段第760號餘段、第762號餘段、
第795號餘段、第797號餘段、第798號、第799號、第800號、第801號、
第802號及第803號和毗連政府土地
TEMPORARY PLACE OF RECREATION, SPORTS OR CULTURE
(HOBBY FARM) FOR A PERIOD OF 3 YEARS
LOTS 760 RP, 762 RP, 795 RP, 797 RP, 798, 799, 800, 801, 802
AND 803 IN D.D. 103, AND ADJOINING GOVERNMENT LAND,
KAM TIN, YUEN LONG
SCALE 1 : 1 500 比例尺

米 20 0 20 40 60 米
METRES

本摘要圖於2018年12月28日擬備，所根據的
資料為測量圖編號 6-NE-12C
EXTRACT PLAN PREPARED ON 28.12.2018
BASED ON SURVEY SHEET No.
6-NE-12C

規劃署
PLANNING
DEPARTMENT



參考編號
REFERENCE No.
A/YL-KTS/810

圖 PLAN
A-2



圖例 LEGEND



申請地點(界線只作識別用)
APPLICATION SITE
(BOUNDARY FOR IDENTIFICATION
PURPOSE ONLY)

本摘要圖於2018年12月21日擬備，所根據的資料為地政總署於2018年3月18日拍得的航攝照片編號 E034901C
EXTRACT PLAN PREPARED ON 21.12.2018
BASED ON AERIAL PHOTO No.
E034901C TAKEN ON 18.3.2018
BY LANDS DEPARTMENT

航攝照片 AERIAL PHOTO

臨時康體文娛場所(休閒農場)(為期3年)
元朗錦田丈量約份第103約地段第760號餘段、第762號餘段、
第795號餘段、第797號餘段、第798號、第799號、第800號、第801號、
第802號及第803號和毗連政府土地
TEMPORARY PLACE OF RECREATION, SPORTS OR CULTURE
(HOBBY FARM) FOR A PERIOD OF 3 YEARS
LOTS 760 RP, 762 RP, 795 RP, 797 RP, 798, 799, 800, 801, 802
AND 803 IN D.D. 103, AND ADJOINING GOVERNMENT LAND,
KAM TIN, YUEN LONG

規劃署
PLANNING
DEPARTMENT



參考編號
REFERENCE No.
A/YL-KTS/810

圖 PLAN
A-3

1



2



3



4



5



申請地點界線只作識別用 APPLICATION SITE BOUNDARY FOR IDENTIFICATION PURPOSE ONLY

實地照片 SITE PHOTOS

臨時康體文娛場所（休閒農場）（為期3年）

元朗錦田丈量約份第103約地段第760號餘段、第762號餘段、
第795號餘段、第797號餘段、第798號、第799號、第800號、第801號、
第802號及第803號和毗連政府土地
TEMPORARY PLACE OF RECREATION, SPORTS OR CULTURE
(HOBBY FARM) FOR A PERIOD OF 3 YEARS
LOTS 760 RP, 762 RP, 795 RP, 797 RP, 798, 799, 800, 801, 802
AND 803 IN D.D. 103, AND ADJOINING GOVERNMENT LAND,
KAM TIN, YUEN LONG

本圖於2018年12月4日擬備，所根據的
資料為攝於2018年11月13日的實地照片
PLAN PREPARED ON 4.12.2018
BASED ON SITE PHOTOS
TAKEN ON 13.11.2018

規劃署
PLANNING
DEPARTMENT



參考編號
REFERENCE No.
A/YL-KTS/810

圖 PLAN
A-4a

6



申請地點
APPLICATION SITE

7



申請地點
APPLICATION SITE

8




申請地點
APPLICATION SITE

9



申請地點
APPLICATION SITE

10

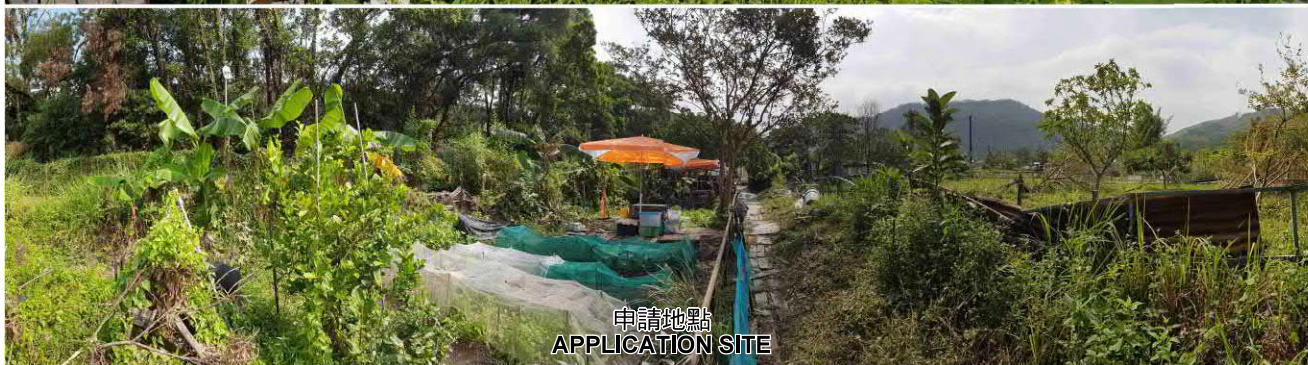

申請地點
APPLICATION SITE

實地照片 SITE PHOTOS

臨時康體文娛場所（休閒農場）（為期3年）

元朗錦田丈量約份第103約地段第760號餘段、第762號餘段、
第795號餘段、第797號餘段、第798號、第799號、第800號、第801號、
第802號及第803號和毗連政府土地
TEMPORARY PLACE OF RECREATION, SPORTS OR CULTURE
(HOBBY FARM) FOR A PERIOD OF 3 YEARS
LOTS 760 RP, 762 RP, 795 RP, 797 RP, 798, 799, 800, 801, 802
AND 803 IN D.D. 103, AND ADJOINING GOVERNMENT LAND,
KAM TIN, YUEN LONG

本圖於2018年12月4日擬備，所根據的
資料為攝於2018年11月13日的實地照片
PLAN PREPARED ON 4.12.2018
BASED ON SITE PHOTOS
TAKEN ON 13.11.2018

規劃署
PLANNING
DEPARTMENT



參考編號
REFERENCE No.
A/YL-KTS/810

圖 PLAN
A-4b

11



申請地點
APPLICATION SITE

12



申請地點
APPLICATION SITE

13



申請地點
APPLICATION SITE

14



申請地點
APPLICATION SITE

15



申請地點
APPLICATION SITE

實地照片 SITE PHOTOS

臨時康體文娛場所（休閒農場）（為期3年）

元朗錦田丈量約份第103約地段第760號餘段、第762號餘段、
第795號餘段、第797號餘段、第798號、第799號、第800號、第801號、
第802號及第803號和毗連政府土地
TEMPORARY PLACE OF RECREATION, SPORTS OR CULTURE
(HOBBY FARM) FOR A PERIOD OF 3 YEARS
LOTS 760 RP, 762 RP, 795 RP, 797 RP, 798, 799, 800, 801, 802
AND 803 IN D.D. 103, AND ADJOINING GOVERNMENT LAND,
KAM TIN, YUEN LONG

本圖於2018年12月4日擬備，所根據的
資料為攝於2018年11月13日的實地照片
PLAN PREPARED ON 4.12.2018
BASED ON SITE PHOTOS
TAKEN ON 13.11.2018

規劃署
PLANNING
DEPARTMENT



參考編號
REFERENCE No.
A/YL-KTS/810

圖 PLAN
A-4c

16



申請地點
APPLICATION SITE

17



申請地點
APPLICATION SITE

18



申請地點
APPLICATION SITE

19



申請地點
APPLICATION SITE

20



申請地點
APPLICATION SITE

實地照片 SITE PHOTOS

臨時康體文娛場所（休閒農場）（為期3年）

元朗錦田丈量約份第103約地段第760號餘段、第762號餘段、
第795號餘段、第797號餘段、第798號、第799號、第800號、第801號、
第802號及第803號和毗連政府土地
TEMPORARY PLACE OF RECREATION, SPORTS OR CULTURE
(HOBBY FARM) FOR A PERIOD OF 3 YEARS
LOTS 760 RP, 762 RP, 795 RP, 797 RP, 798, 799, 800, 801, 802
AND 803 IN D.D. 103, AND ADJOINING GOVERNMENT LAND,
KAM TIN, YUEN LONG

規劃署
PLANNING
DEPARTMENT



參考編號
REFERENCE No.
A/YL-KTS/810


圖 PLAN
A-4d

本圖於2018年12月4日擬備，所根據的
資料為攝於2018年11月13日的實地照片
PLAN PREPARED ON 4.12.2018
BASED ON SITE PHOTOS
TAKEN ON 13.11.2018

21



22

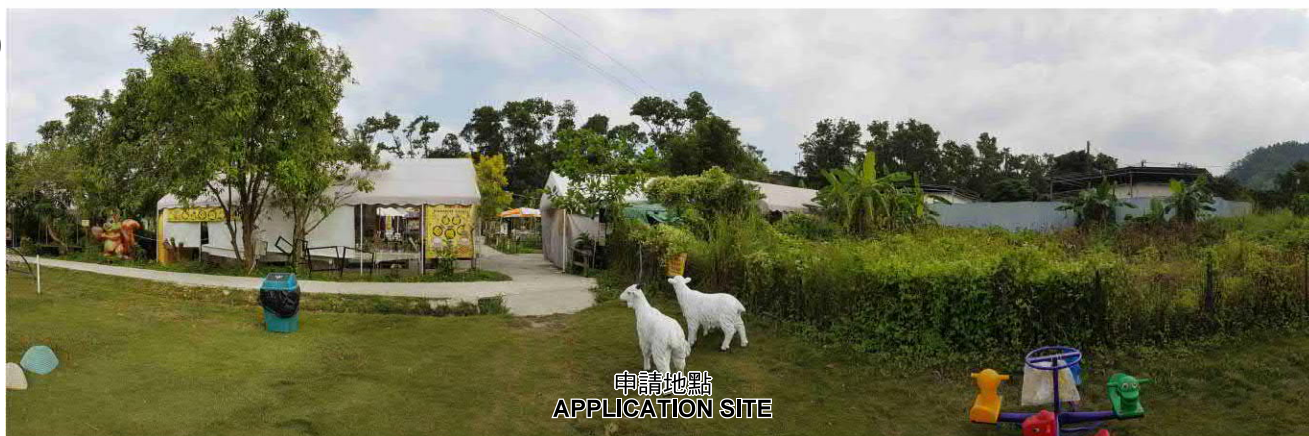

23



實地照片 SITE PHOTOS

臨時康體文娛場所（休閒農場）（為期3年）
元朗錦田丈量約份第103約地段第760號餘段、第762號餘段、
第795號餘段、第797號餘段、第798號、第799號、第800號、第801號、
第802號及第803號和毗連政府土地
TEMPORARY PLACE OF RECREATION, SPORTS OR CULTURE
(HOBBY FARM) FOR A PERIOD OF 3 YEARS
LOTS 760 RP, 762 RP, 795 RP, 797 RP, 798, 799, 800, 801, 802
AND 803 IN D.D. 103, AND ADJOINING GOVERNMENT LAND,
KAM TIN, YUEN LONG

規劃署
PLANNING
DEPARTMENT



參考編號
REFERENCE No.
A/YL-KTS/810

圖 PLAN
A-4e

本圖於2018年12月4日擬備，所根據的
資料為攝於2018年11月13日的實地照片
PLAN PREPARED ON 4.12.2018
BASED ON SITE PHOTOS
TAKEN ON 13.11.2018