

A/YL - KTS/397

LOT INDEX PLAN


圖 ②



非固定
私家車
在約10個
寫字樓
約5個

1 貨倉	高約 4.2m	154m ²
2 雜物士多房	高約 4m	64m ²
3 貨倉	高約 3.6m	158m ²
4 主宅	高約 7.3m	163m ²
5 兩個貨櫃層	高約 4.8m	約 20m ²
6 車房	高約 2.4m	1m ²
7 洗手間	高約 2.1m	8m ²

Plan produced by SMO, Lands Department.

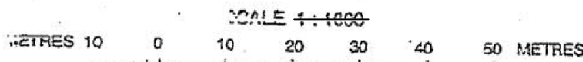

Locality : DD102
 Lot Index Plan No. : 6-NE-12D
 District Survey Office : Yuen Long
 Date : 06 Oct 05



This plan is a copy of the lot index plan which shows the approximate position of lot boundaries. The information shown on this plan **MUST** be verified by field survey. The lot index plan may be revised without prior notification when better lot boundary evidence becomes available.

此圖為地政總署製作的參考圖，旨在顯示地段邊界的概略位置。圖中顯示的地段邊界資料，必須經實地測量予以核實。當有更佳的地段邊界證據時，地政總署可能會在不事先通知的情況下，對該圖作出修訂。

Copyright reserved - Hong Kong Government


(摘錄自申請人於 3.5.2019 呈交的申請書)
 (Extract from Applicant's
 Submission of 3.5.2019)

參考編號 REFERENCE No. A/YL-KTS/822	繪圖 DRAWING A-1
---------------------------------------	-------------------

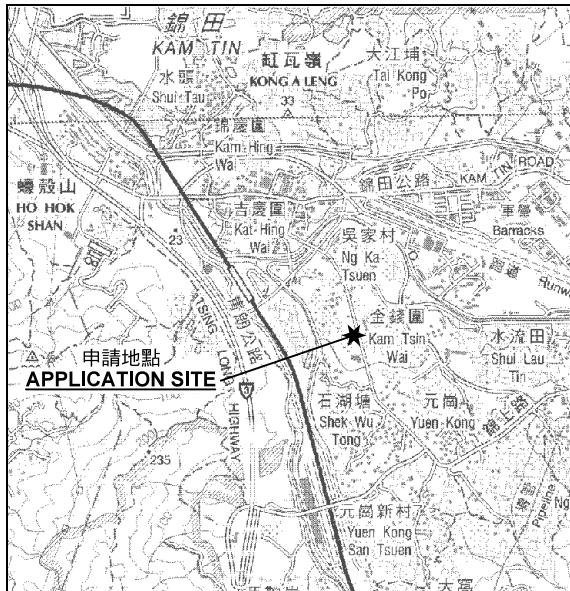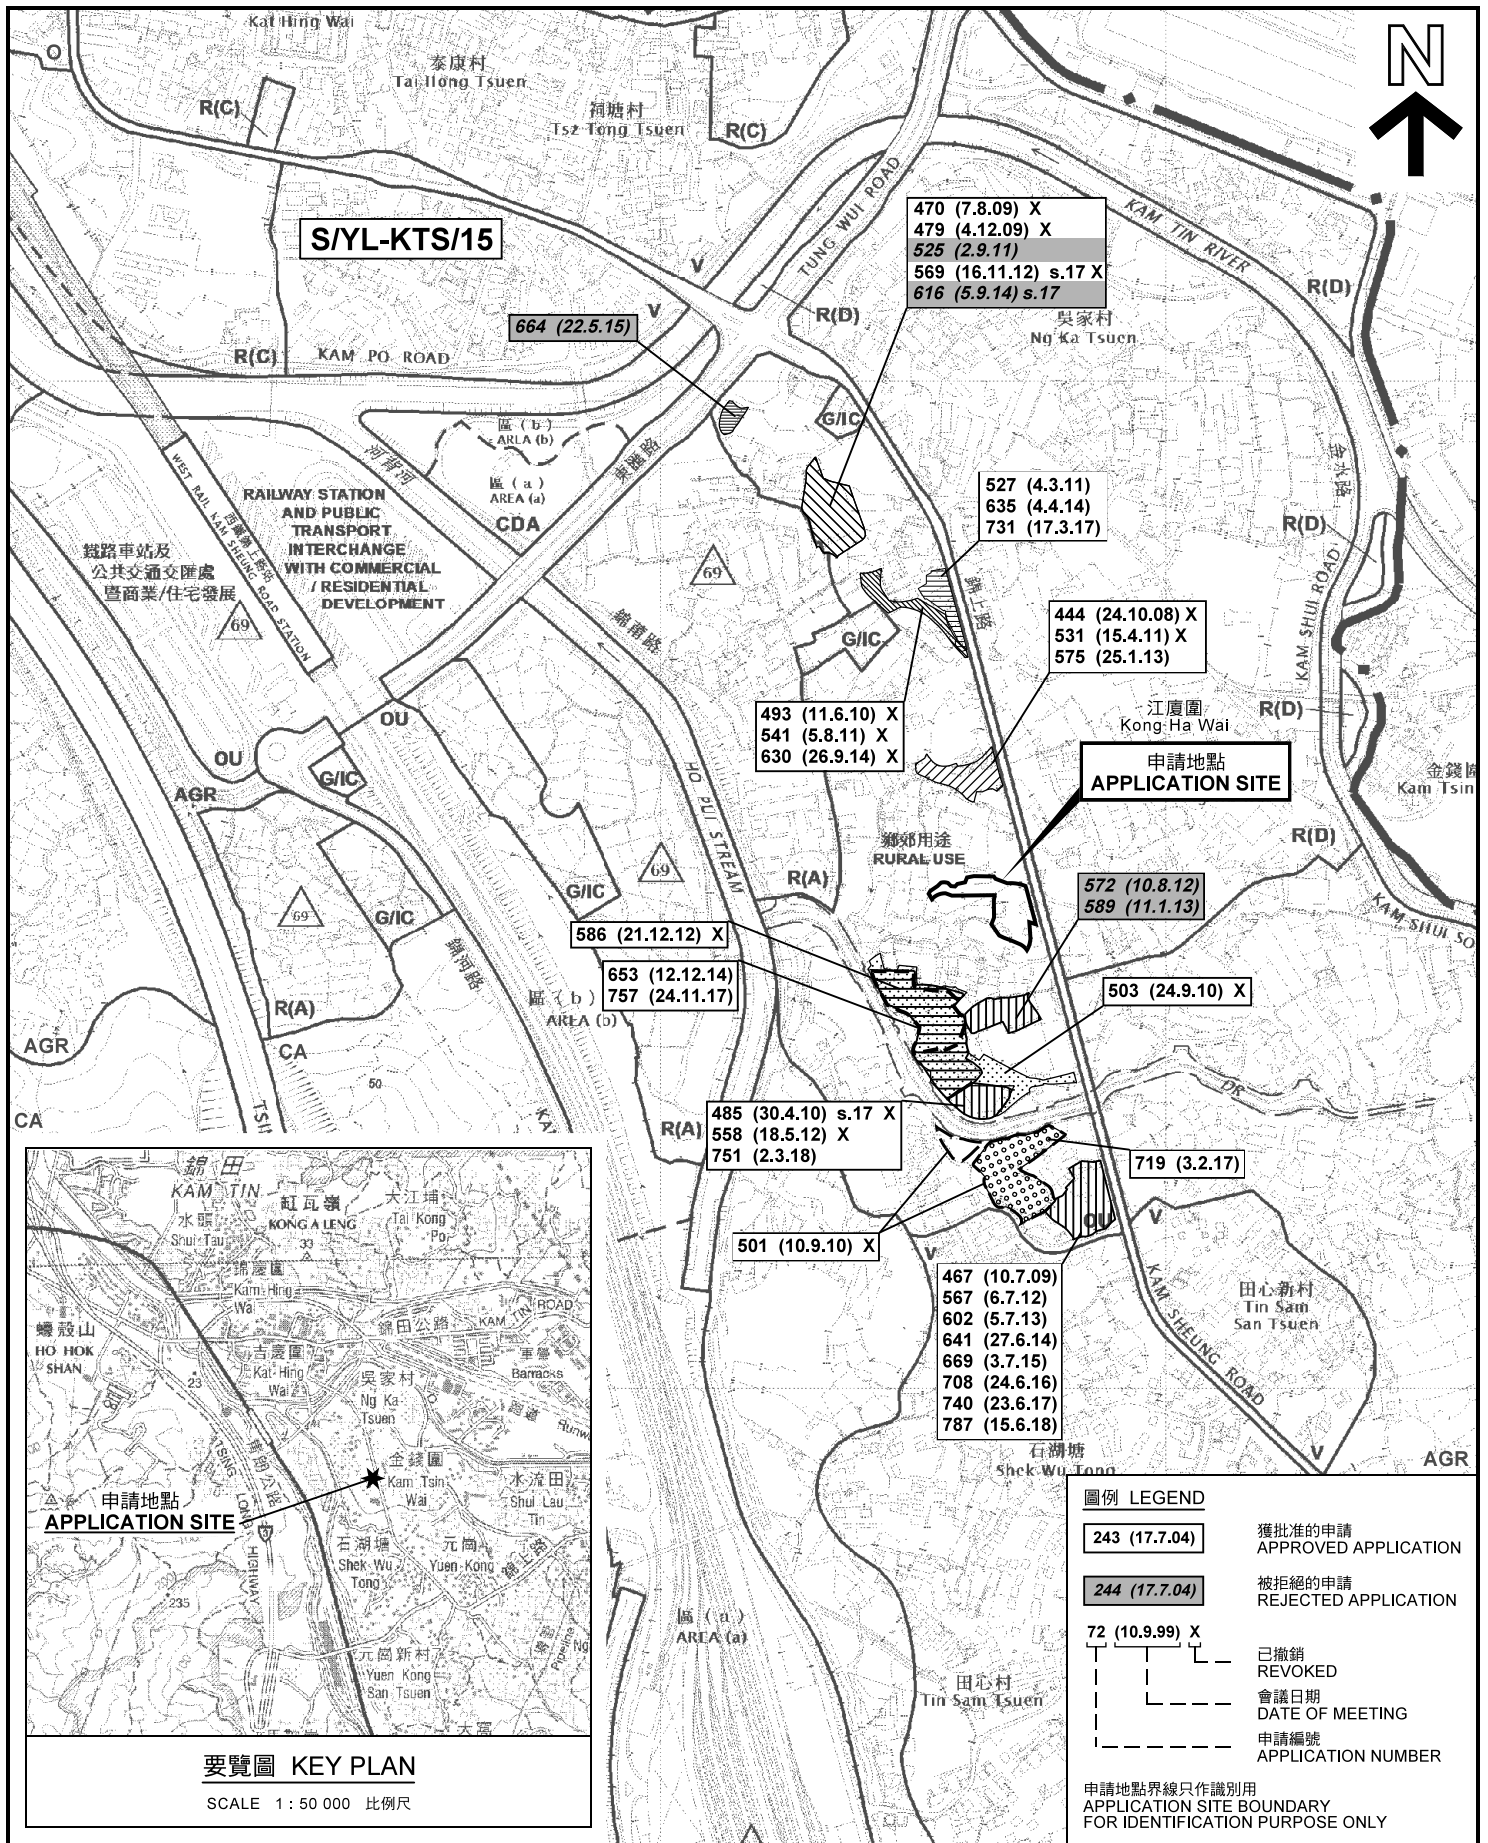

位置圖及同類申請 LOCATION PLAN WITH SIMILAR APPLICATIONS

臨時「露天存放車輛、金屬、膠喉、機器、汽車零件及建築材料」用途的規劃許可續期（為期3年）
元朗八鄉錦上路丈量約份第106約地段第476號餘段（部分）及第477號
RENEWAL OF PLANNING APPROVAL FOR TEMPORARY "OPEN STORAGE OF VEHICLES, METAL, PLASTIC PIPES, MACHINERY, VEHICLE PARTS AND CONSTRUCTION MATERIALS" FOR A PERIOD OF 3 YEARS LOTS 476 RP (PART) AND 477 IN D.D.106, KAM SHEUNG ROAD, PAT HEUNG, YUEN LONG

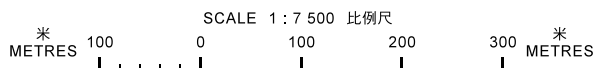


本摘要圖於2019年6月12日擬備，所根據的資料為於2018年12月11日核准的分區計劃大綱圖編號 S/YL-KTS/15 EXTRACT PLAN PREPARED ON 12.6.2019 BASED ON OUTLINE ZONING PLAN No. S/YL-KTS/15 APPROVED ON 11.12.2018

規劃署
PLANNING DEPARTMENT



參考編號
REFERENCE No.
A/YL-KTS/822

圖 PLAN
A-1a

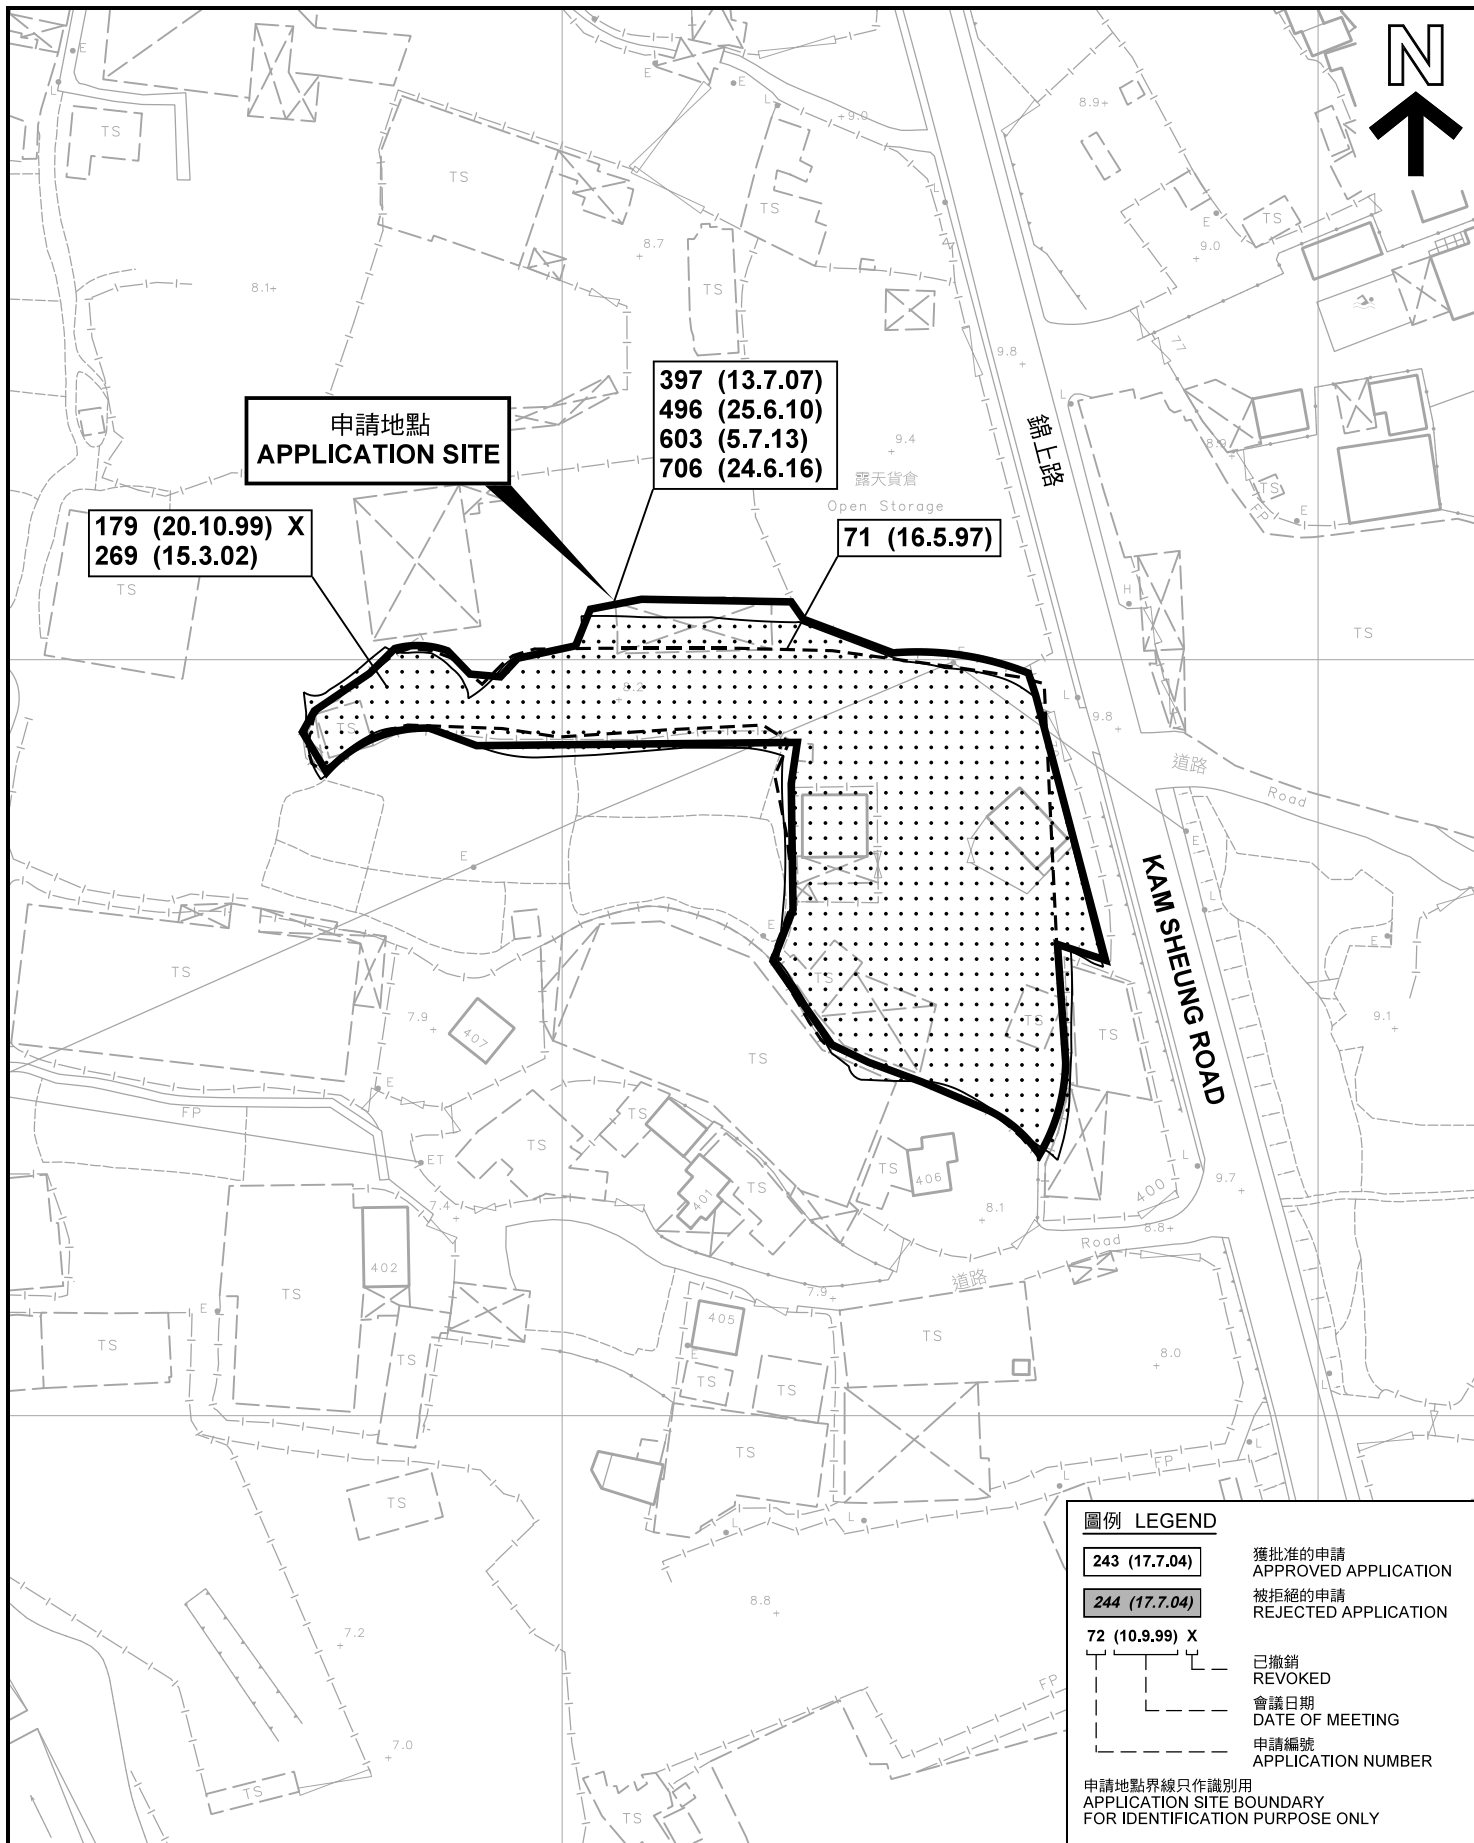

先前申請圖 PREVIOUS APPLICATION PLAN

臨時「露天存放車輛、金屬、膠喉、機器、
汽車零件及建築材料」用途的規劃許可續期（為期3年）
元朗八鄉錦上路丈量約份第106約地段第476號餘段（部分）及第477號
RENEWAL OF PLANNING APPROVAL FOR TEMPORARY "OPEN STORAGE
OF VEHICLES, METAL, PLASTIC PIPES, MACHINERY, VEHICLE PARTS
AND CONSTRUCTION MATERIALS" FOR A PERIOD OF 3 YEARS
LOTS 476 RP (PART) AND 477 IN D.D.106, KAM SHEUNG ROAD,
PAT HEUNG, YUEN LONG

SCALE 1 : 1 000 比例尺

米 METRES 20 0 20 40 米 METRES


本摘要圖於2019年5月20日擬備，所根據的資料為測量圖編號 6-NE-12D 及 6-NE-17B EXTRACT PLAN PREPARED ON 20.5.2019 BASED ON SURVEY SHEETS No. 6-NE-12D & 6-NE-17B

**規劃署
PLANNING
DEPARTMENT**



參考編號
REFERENCE No.
A/YL-KTS/822

圖 PLAN
A-1b

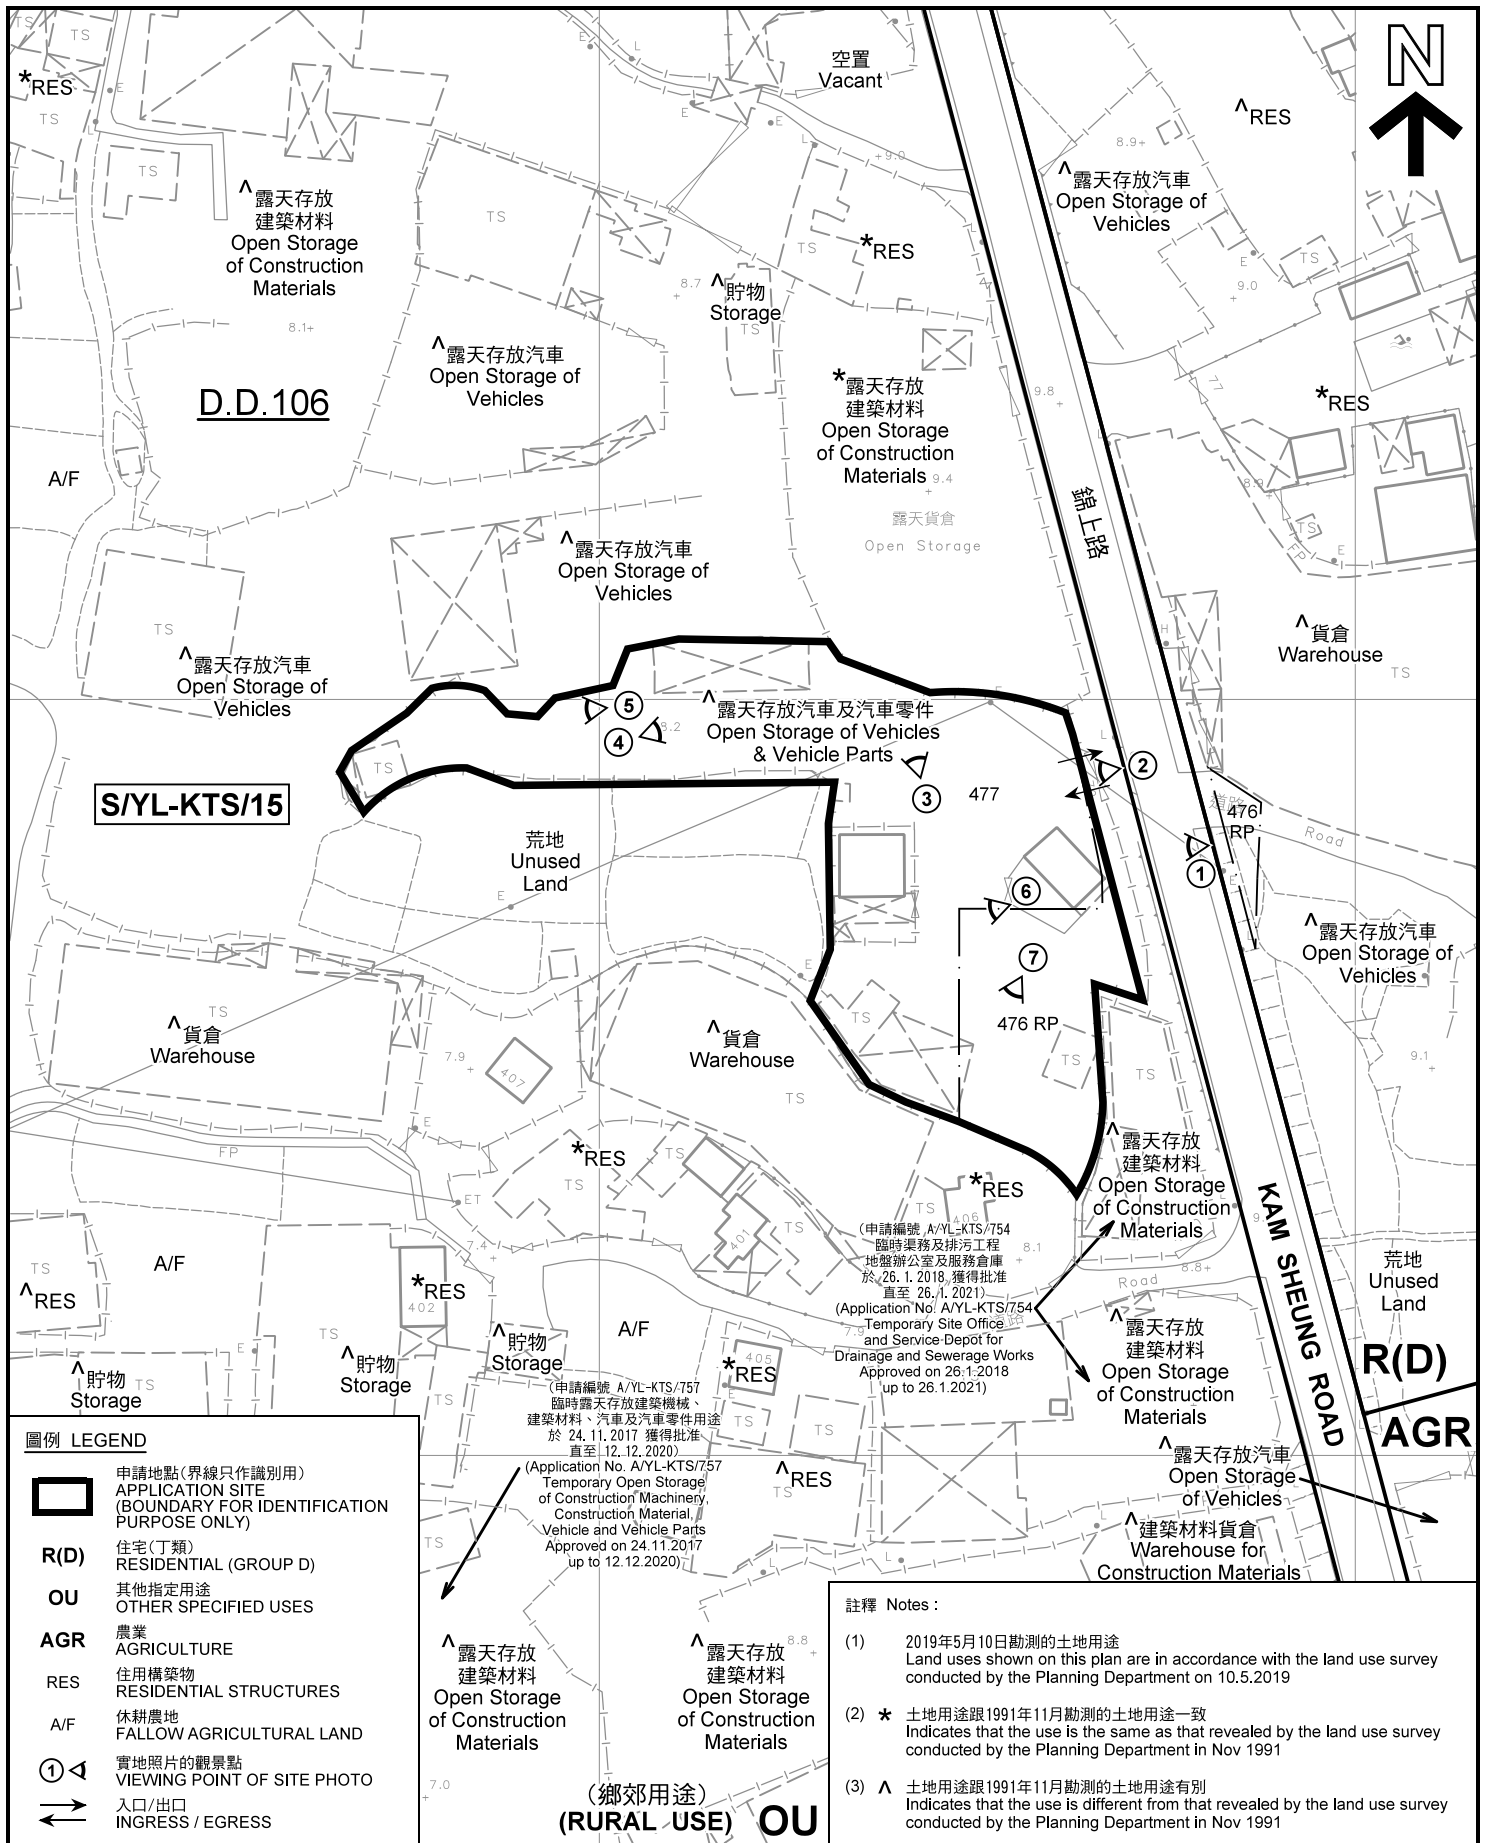

圖例 LEGEND

申請地點(界線只作識別用)
APPLICATION SITE
(BOUNDARY FOR IDENTIFICATION
PURPOSE ONLY)

R(D) 住宅(丁類)
RESIDENTIAL (GROUP D)

OU 其他指定用途
OTHER SPECIFIED USES

AGR 農業
AGRICULTURE

RES 住用構築物
RESIDENTIAL STRUCTURES

A/F 休耕農地
FALLOW AGRICULTURAL LAND

實地照片的觀景點
VIEWING POINT OF SITE PHOTO

入口/出口
INGRESS / EGRESS

本摘要圖於2019年5月23日擬備，所根據的資料為測量圖編號 6-NE-12D 及 6-NE-17B
EXTRACT PLAN PREPARED ON 23.5.2019
BASED ON SURVEY SHEETS No. 6-NE-12D & 6-NE-17B

平面圖 SITE PLAN

臨時「露天存放車輛、金屬、膠喉、機器、汽車零件及建築材料」用途的規劃許可續期(為期3年)
元朗八鄉錦上路丈量約份第106約地段第476號餘段(部分)及第477號
RENEWAL OF PLANNING APPROVAL FOR TEMPORARY "OPEN STORAGE OF VEHICLES, METAL, PLASTIC PIPES, MACHINERY, VEHICLE PARTS AND CONSTRUCTION MATERIALS" FOR A PERIOD OF 3 YEARS
LOTS 476 RP (PART) AND 477 IN D.D.106, KAM SHEUNG ROAD, PAT HEUNG, YUEN LONG

SCALE 1 : 1 000 比例尺

米 METRES 20 0 20 40 米 METRES

規劃署
PLANNING DEPARTMENT

參考編號
REFERENCE No.
A/YL-KTS/822

圖 PLAN
A-2



江夏圍
Kong Ha Wai



圖例 LEGEND



申請地點(界線只作識別用)
APPLICATION SITE
(BOUNDARY FOR IDENTIFICATION
PURPOSE ONLY)

本摘要圖於2019年5月20日擬備，所根據的資料為地政總署於2018年3月13日拍得的航攝照片編號 E035392C
EXTRACT PLAN PREPARED ON 20.5.2019
BASED ON AERIAL PHOTO No.
E035392C TAKEN ON 13.3.2018
BY LANDS DEPARTMENT

航攝照片 AERIAL PHOTO

臨時「露天存放車輛、金屬、膠喉、機器、汽車零件及建築材料」用途的規劃許可續期(為期3年)
元朗八鄉錦上路丈量約份第106約地段第476號餘段(部分)及第477號
RENEWAL OF PLANNING APPROVAL FOR TEMPORARY "OPEN STORAGE OF VEHICLES, METAL, PLASTIC PIPES, MACHINERY, VEHICLE PARTS AND CONSTRUCTION MATERIALS" FOR A PERIOD OF 3 YEARS
LOTS 476 RP (PART) AND 477 IN D.D.106, KAM SHEUNG ROAD, PAT HEUNG, YUEN LONG

規劃署
PLANNING
DEPARTMENT



參考編號
REFERENCE No.
A/YL-KTS/822

圖 PLAN
A-3



申請地點界線只作識別用 APPLICATION SITE BOUNDARY FOR IDENTIFICATION PURPOSE ONLY

實地照片 SITE PHOTOS

臨時「露天存放車輛、金屬、膠喉、機器、汽車零件及建築材料」用途的規劃許可續期（為期3年）
 元朗八鄉錦上路丈量約份第106約地段第476號餘段（部分）及第477號
 RENEWAL OF PLANNING APPROVAL FOR TEMPORARY "OPEN STORAGE OF VEHICLES, METAL, PLASTIC PIPES, MACHINERY, VEHICLE PARTS AND CONSTRUCTION MATERIALS" FOR A PERIOD OF 3 YEARS
 LOTS 476 RP (PART) AND 477 IN D.D.106, KAM SHEUNG ROAD, PAT HEUNG, YUEN LONG

規劃署
 PLANNING
 DEPARTMENT



參考編號
 REFERENCE No.
 A/YL-KTS/822

圖 PLAN
 A-4a

本圖於2019年5月24日擬備，所根據的資料為攝於2019年5月10日的實地照片
 PLAN PREPARED ON 24.5.2019
 BASED ON SITE PHOTOS
 TAKEN ON 10.5.2019

4



申請地點
APPLICATION SITE

5



申請地點
APPLICATION SITE

6



申請地點
APPLICATION SITE

7



申請地點
APPLICATION SITE

申請地點界線只作識別用 APPLICATION SITE BOUNDARY FOR IDENTIFICATION PURPOSE ONLY

實地照片 SITE PHOTOS

本圖於2019年5月24日擬備，所根據的資料為攝於2019年5月10日的實地照片
PLAN PREPARED ON 24.5.2019
BASED ON SITE PHOTOS
TAKEN ON 10.5.2019

臨時「露天存放車輛、金屬、膠喉、機器、汽車零件及建築材料」用途的規劃許可續期（為期3年）
元朗八鄉錦上路丈量約份第106約地段第476號餘段（部分）及第477號
RENEWAL OF PLANNING APPROVAL FOR TEMPORARY "OPEN STORAGE OF VEHICLES, METAL, PLASTIC PIPES, MACHINERY, VEHICLE PARTS AND CONSTRUCTION MATERIALS" FOR A PERIOD OF 3 YEARS
LOTS 476 RP (PART) AND 477 IN D.D.106, KAM SHEUNG ROAD, PAT HEUNG, YUEN LONG

規劃署
PLANNING
DEPARTMENT



參考編號
REFERENCE No.
AYL-KTS/822

圖 PLAN
A-4b