



綜合發展包括濕地修復
COMPREHENSIVE DEVELOPMENT
TO INCLUDE WETLAND RESTORATION

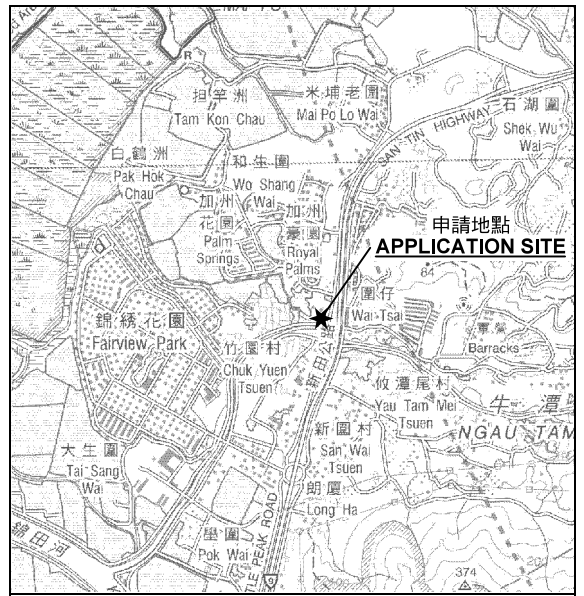

要覽圖 KEY PLAN


SCALE 1 : 50 000 比例尺

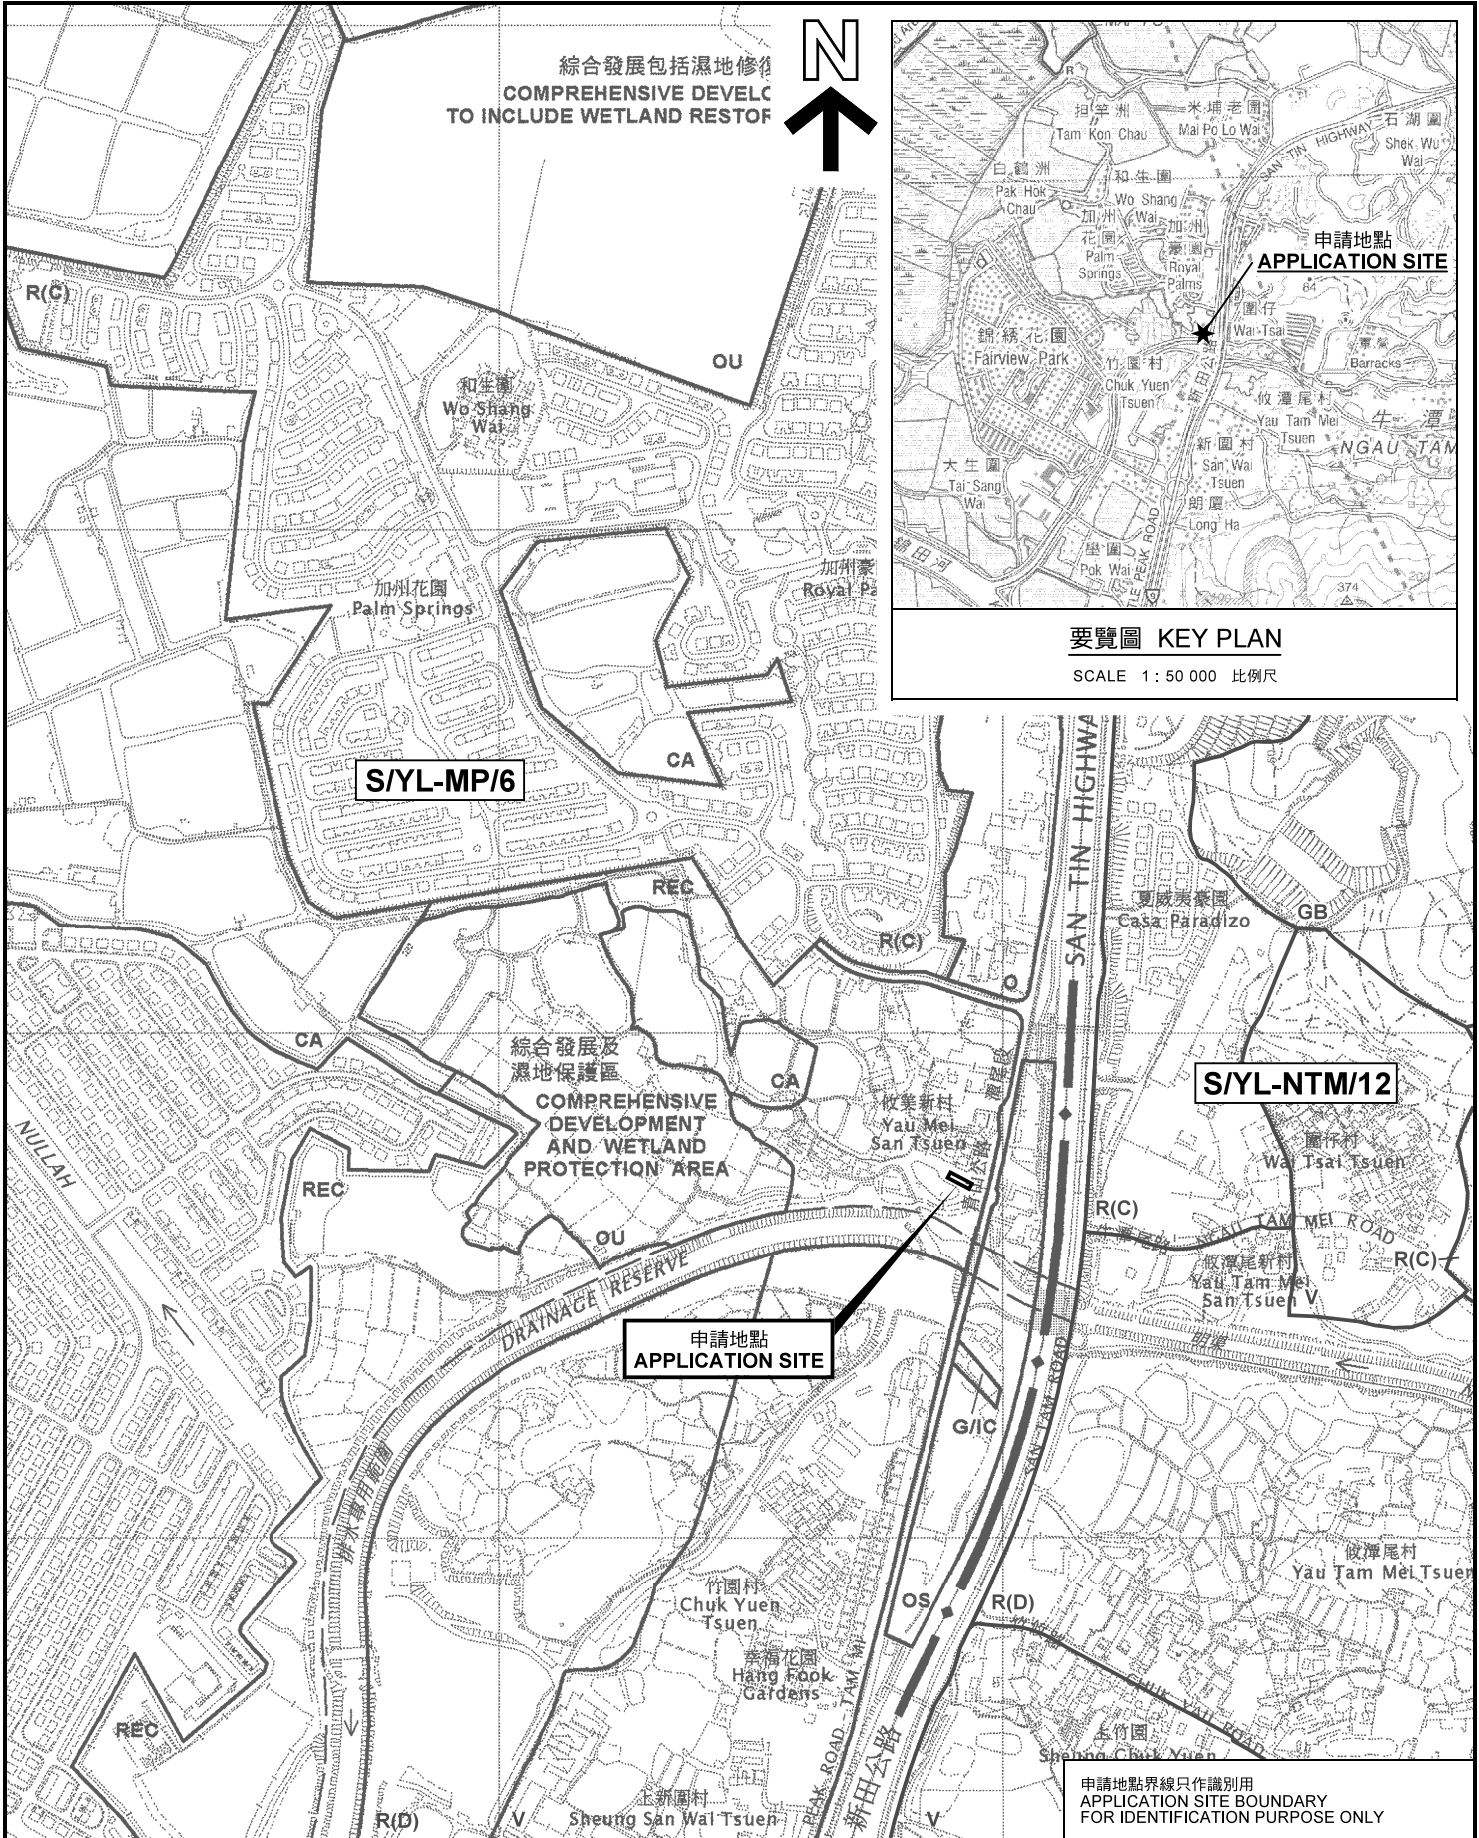

位置圖 LOCATION PLAN

本摘要圖於2018年9月21日擬備，
所根據的資料為於2005年2月1日
核准的分區計劃大綱圖編號 S/YL-MP/6
EXTRACT PLAN PREPARED ON 21.9.2018
BASED ON OUTLINE ZONING PLAN No.
S/YL-MP/6 APPROVED ON 1.2.2005

擬議臨時商店及服務行業（電子商品陳列室）（為期3年）
元朗米埔丈量約份第104約地段第2972號（部分）
PROPOSED TEMPORARY SHOP AND SERVICES
(ELECTRONIC GOODS SHOWROOM)
FOR A PERIOD OF 3 YEARS
LOT 2972 (PART) IN D.D. 104, MAI PO, YUEN LONG

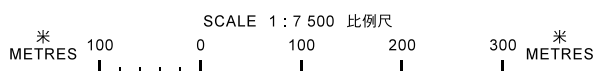

規劃署
PLANNING
DEPARTMENT



參考編號
REFERENCE No.
A/YL-MP/274

圖 PLAN
A-1