




要覽圖 KEY PLAN

SCALE 1 : 50 000 比例尺

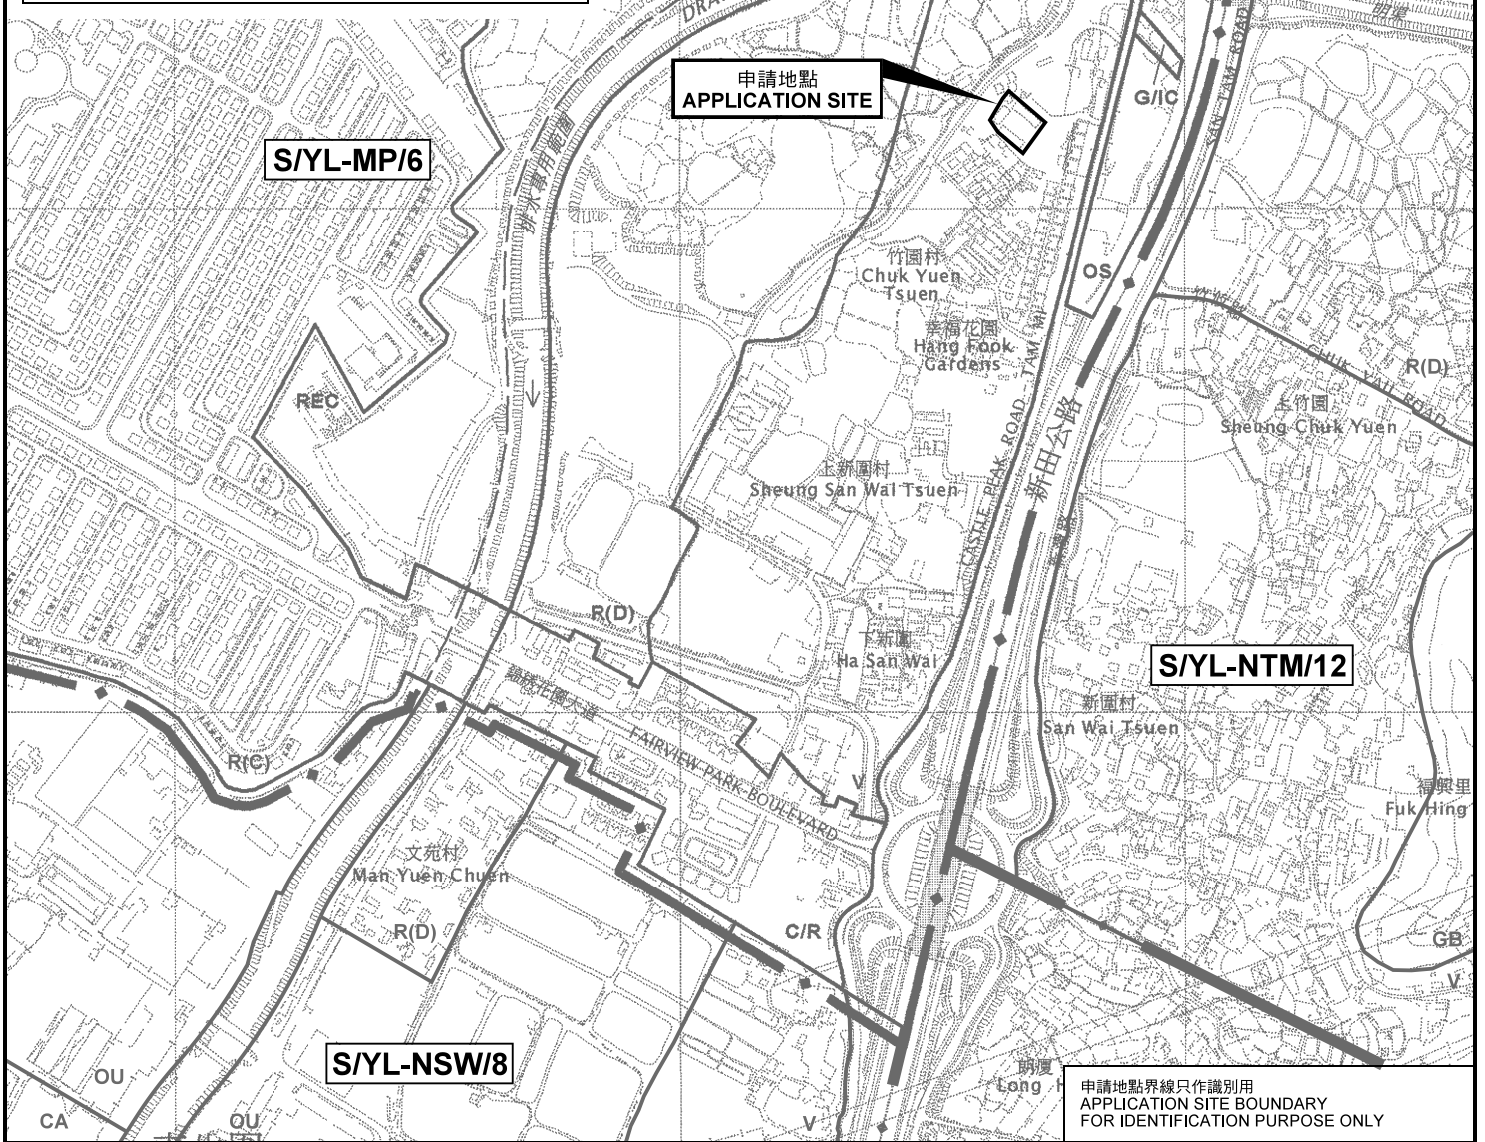


位置圖 LOCATION PLAN

本摘要圖於2019年6月13日擬備，
所根據的資料為於2005年2月1日
核准的分區計劃大綱圖編號 S/YL-MP/6
EXTRACT PLAN PREPARED ON 13.6.2019
BASED ON OUTLINE ZONING PLAN No.
S/YL-MP/6 APPROVED ON 1.2.2005

擬議臨時郊野學習中心及有機農場（為期3年）
元朗新田下竹園村
丈量約份第104約的政府土地（前竹慶公立學校）
PROPOSED TEMPORARY FIELD STUDY CENTRE AND
ORGANIC FARM FOR A PERIOD OF 3 YEARS
GOVERNMENT LAND IN D.D.104, HA CHUK YUEN TSUEN,
SAN TIN, YUEN LONG (FORMER CHUK HING PUBLIC SCHOOL)

SCALE 1 : 7 500 比例尺

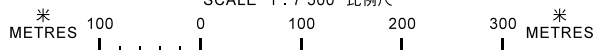

規劃署
PLANNING
DEPARTMENT



參考編號
REFERENCE No.
A/YL-MP/282

圖 PLAN
A-1

申請地點界線只作識別用
APPLICATION SITE BOUNDARY
FOR IDENTIFICATION PURPOSE ONLY