

LEGEND:

- Application Site (Area = about 1,580 sq. m.)
- Parking Space for Mini-bus (3.5m x 7m)
- Parking Spaces for Staff/Visitors (2.5m x 5m)



Top Bright Consultants Ltd.

Drawing No. :TB/18/528/05A

Layout Plan

Government Land in DD123,
Nam Sang Wai, Yuen Long, N.T.



FIGURE 5A

FOR IDENTIFICATION PURPOSE
Date: 17.7.2018
Scale: 1 : 500 (A4)

(摘錄自申請人於30.7.2018呈交的進一步資料)
(Extract from Applicant's Further
Information Submitted on 30.7.2018)

參考編號
REFERENCE No.
A/YL-NSW/266

繪圖 DRAWING
A-1

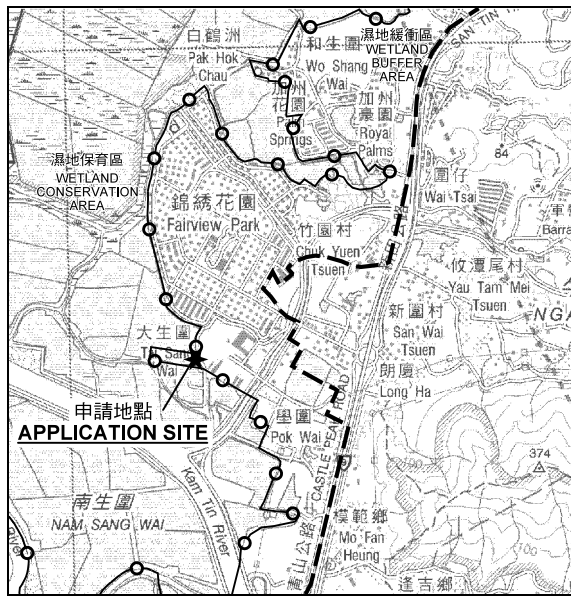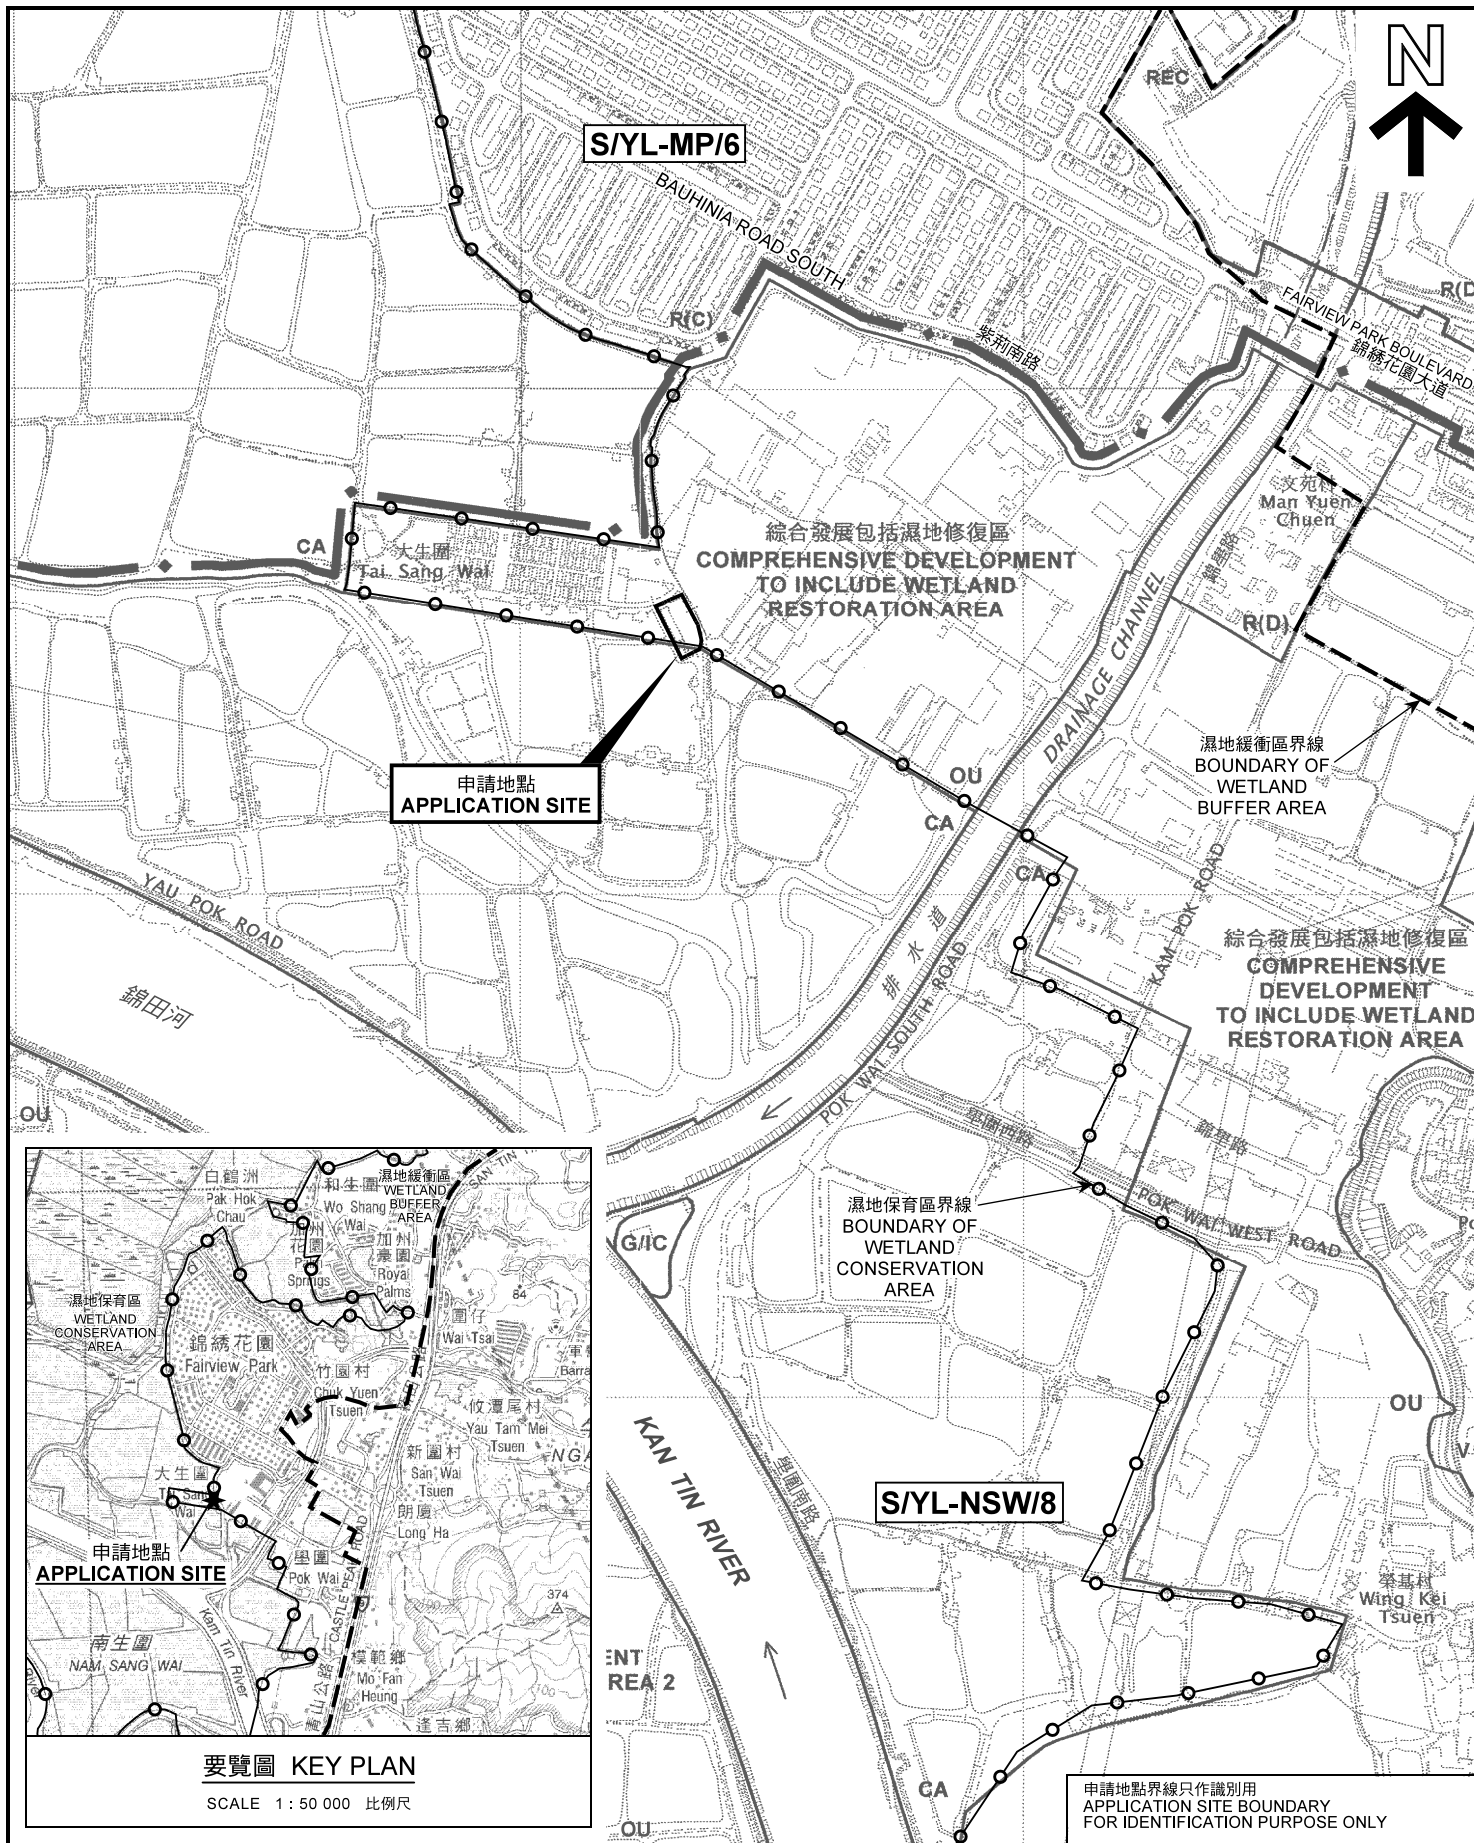

要覽圖 KEY PLAN

SCALE 1 : 50 000 比例尺

位置圖 LOCATION PLAN

擬議臨時社會福利設施 (青年中心) (為期3年)
元朗大生圍前大生圍公立學校
PROPOSED TEMPORARY SOCIAL WELFARE FACILITY
(YOUTH CENTRE) FOR A PERIOD OF 3 YEARS
FORMER TAI SANG WAI PUBLIC SCHOOL,
TAI SANG WAI, YUEN LONG

SCALE 1 : 7 500 比例尺

米 100 0 100 200 300 米
METRES

申請地點界線只作識別用
APPLICATION SITE BOUNDARY
FOR IDENTIFICATION PURPOSE ONLY

規劃署
PLANNING
DEPARTMENT



參考編號
REFERENCE No.
A/YL-NSW/266

圖 PLAN
A-1

本摘要圖於2018年7月31日擬備，
所根據的資料為：
於2006年10月17日核准的分區計劃大綱圖
編號S/YL-NSW/8及
於2005年2月1日核准的分區計劃大綱圖
編號S/YL-MP/6
EXTRACT PLAN PREPARED ON 31.7.2018
BASED ON OUTLINE ZONING PLANS No.
S/YL-NSW/8 APPROVED ON 17.10.2006
AND S/YL-MP/6 APPROVED ON 1.2.2005



圖例 LEGEND



申請地點(界線只作識別用)
APPLICATION SITE
(BOUNDARY FOR IDENTIFICATION
PURPOSE ONLY)

本摘要圖於2018年7月26日擬備，所根據的資料為地政總署於2018年1月3日拍得的航攝照片編號 E032701C
EXTRACT PLAN PREPARED ON 26.7.2018
BASED ON AERIAL PHOTO No.
E032701C TAKEN ON 3.1.2018
BY LANDS DEPARTMENT

航攝照片 AERIAL PHOTO

擬議臨時社會福利設施(青年中心)(為期3年)
元朗大生圍前大生圍公立學校
PROPOSED TEMPORARY SOCIAL WELFARE FACILITY
(YOUTH CENTRE) FOR A PERIOD OF 3 YEARS
FORMER TAI SANG WAI PUBLIC SCHOOL,
TAI SANG WAI, YUEN LONG

規劃署
PLANNING
DEPARTMENT



參考編號
REFERENCE No.
A/YL-NSW/266

圖 PLAN
A-3



申請地點界線只作識別用 APPLICATION SITE BOUNDARY FOR IDENTIFICATION PURPOSE ONLY

實地照片 SITE PHOTOS

擬議臨時社會福利設施（青年中心）（為期3年）
元朗大生圍前大生圍公立學校
PROPOSED TEMPORARY SOCIAL WELFARE FACILITY
(YOUTH CENTRE) FOR A PERIOD OF 3 YEARS
FORMER TAI SANG WAI PUBLIC SCHOOL,
TAI SANG WAI, YUEN LONG

規劃署
PLANNING
DEPARTMENT



本圖於2018年7月26日擬備，所根據的資料為攝於2018年7月6日的實地照片
PLAN PREPARED ON 26.7.2018
BASED ON SITE PHOTOS
TAKEN ON 6.7.2018

參考編號
REFERENCE No.
A/YL-NSW/266

圖 PLAN
A-4a



申請地點
APPLICATION SITE

日期 Date 6.7.2018



申請地點
APPLICATION SITE

日期 Date 6.7.2018



申請地點
APPLICATION SITE

日期 Date 3.8.2018



申請地點
APPLICATION SITE

日期 Date 3.8.2018



申請地點
APPLICATION SITE

日期 Date 6.7.2018

實地照片 SITE PHOTOS

本圖於2018年8月8日擬備，所根據的資料為攝於2018年7月6日及2018年8月3日的實地照片
PLAN PREPARED ON 8.8.2018 BASED ON SITE PHOTOS TAKEN ON 6.7.2018 & 3.8.2018

擬議臨時社會福利設施（青年中心）（為期3年）
元朗大生圍前大生圍公立學校
PROPOSED TEMPORARY SOCIAL WELFARE FACILITY (YOUTH CENTRE) FOR A PERIOD OF 3 YEARS
FORMER TAI SANG WAI PUBLIC SCHOOL, TAI SANG WAI, YUEN LONG

規劃署
PLANNING
DEPARTMENT



參考編號
REFERENCE No.
A/YL-NSW/266

圖 PLAN
A-4b