


Site Layout Plan 地盆佈局圖

元朗南生圍丈量約份第104約地段 第3719 號 G分段 第9小分段 餘段(部分) 及 第 3719 號G分段第10小分段(部分)

Lots 3719 S.G ss. 9 RP (Part) and 3719 S.G ss.10 (Part) in D.D. 104, Nam Sang Wai , Yuen Long

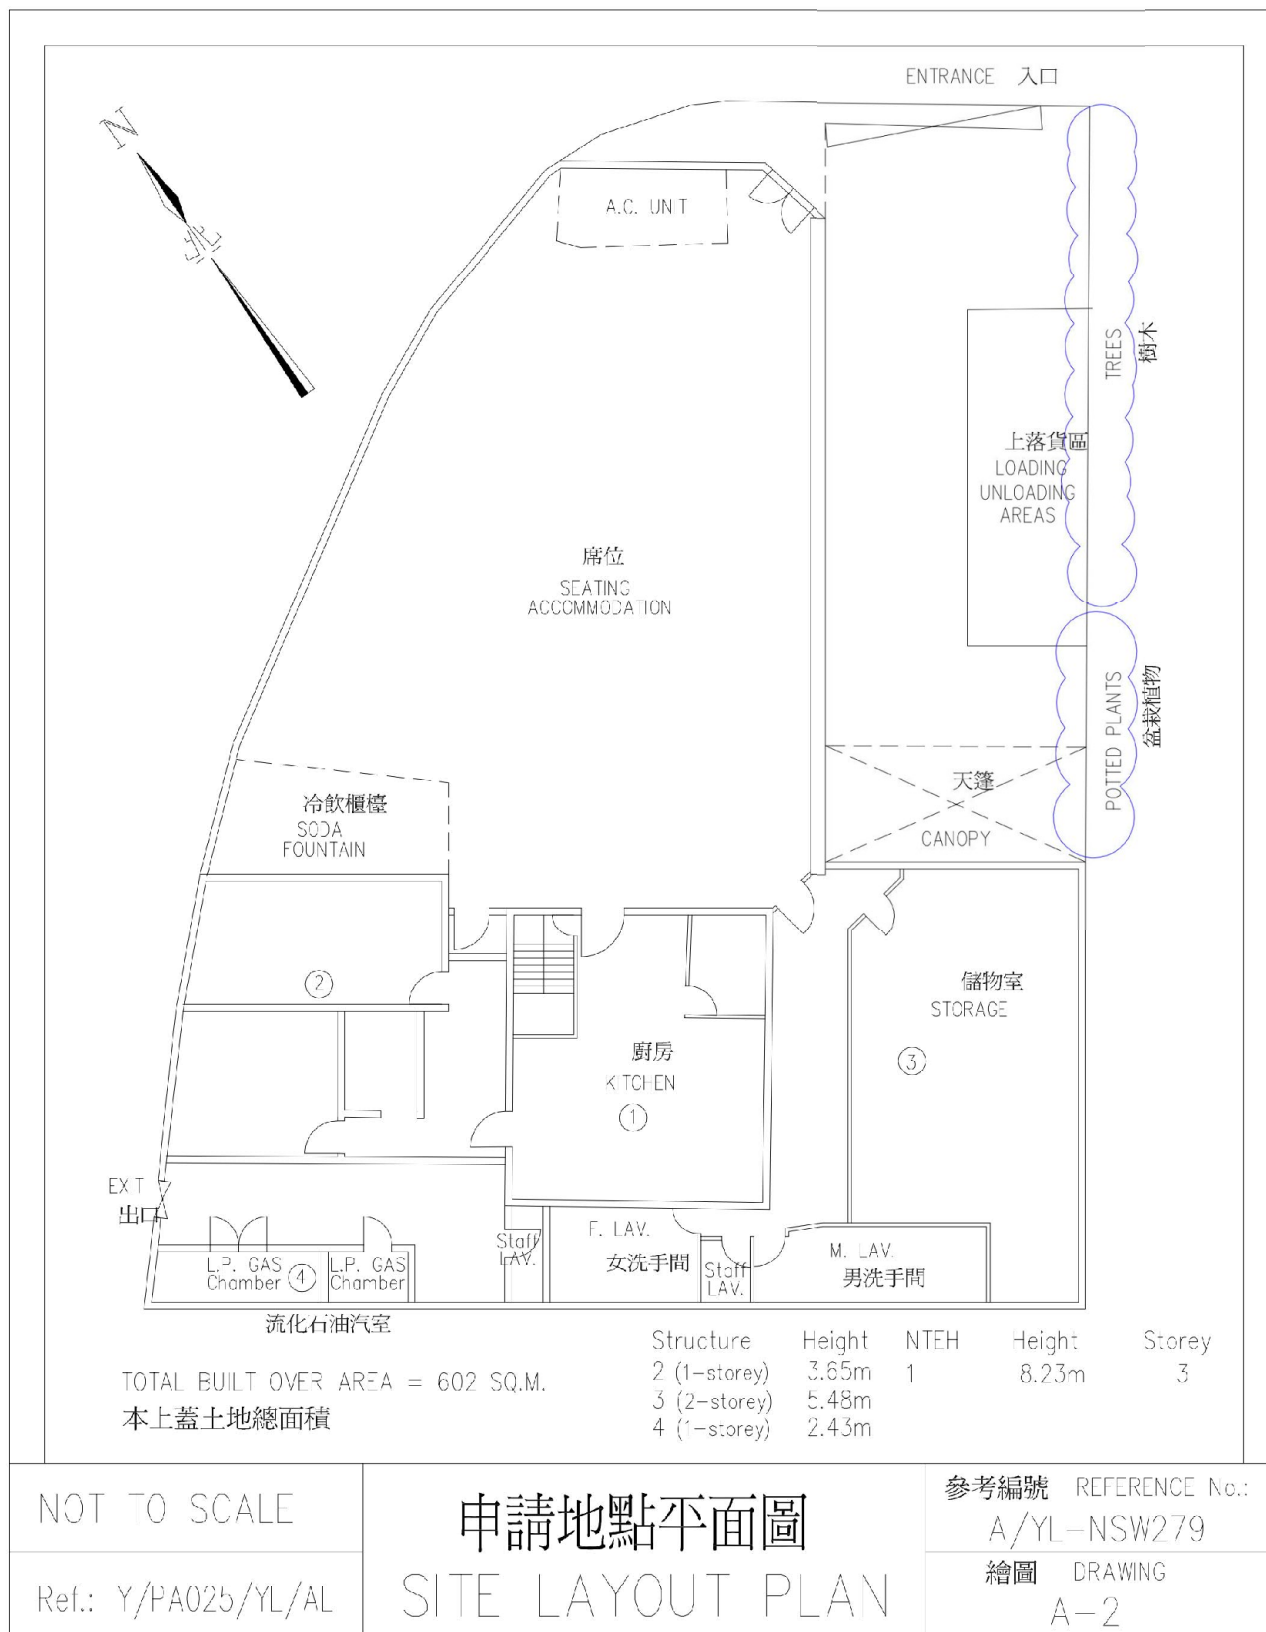

(摘錄自申請人於7. 7. 2020呈交的進一步資料)
(Extract from Applicant's Further
Information Submitted on 7.7.2020)


參考編號
REFERENCE No.
A/YL-NSW/279

繪圖 DRAWING
A-1

3. Floor Plan 樓宇平面圖

元朗南生圍丈量約份第 104 約地段第 3719 號 G 分段第 9 小分段餘段（部分）及第 3719 號 G 分段第 10 小分段（部分）



Lots 3719 S.G s.s.9 RP (Part) and 3719 S.G s.s.10 (Part) in D.D. 104, Nam San Wai, Yuen Long

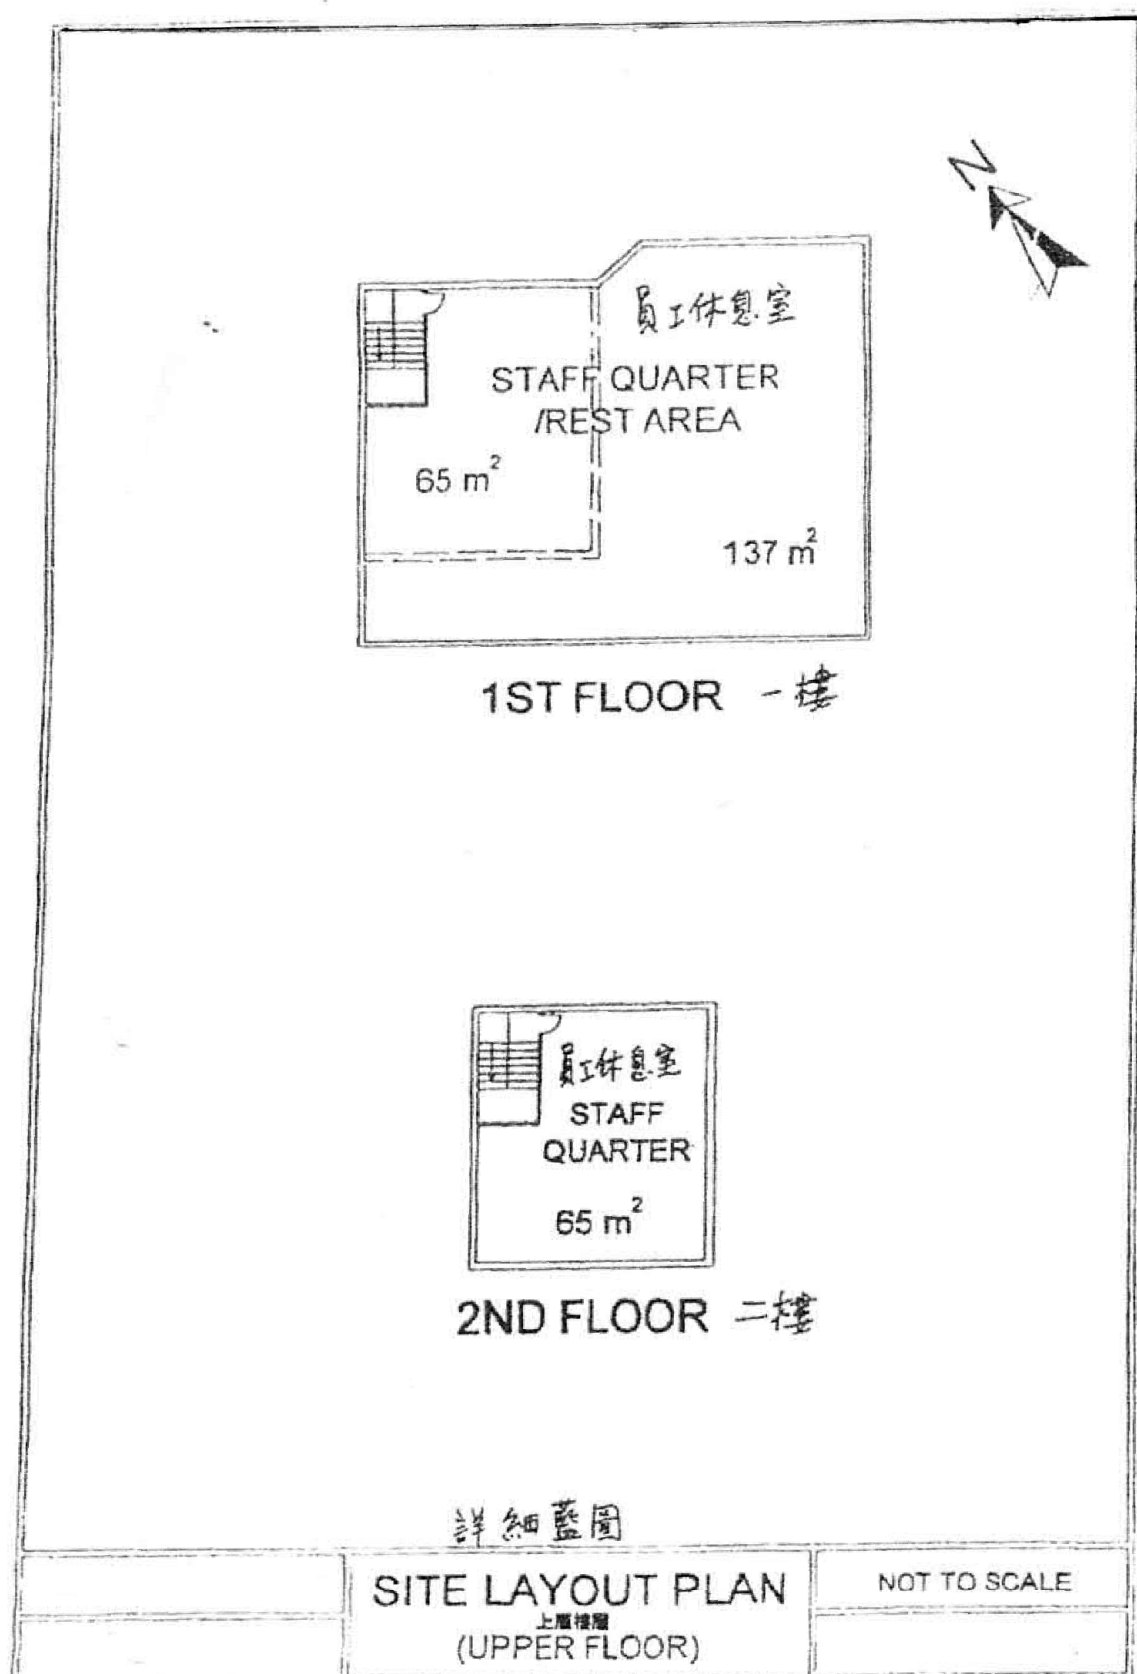

(摘錄自申請人於 11.5.2020 呈交的申請書)
(Extract from Applicant's
Submission of 11.5.2020)

參考編號
REFERENCE No.
A/YL-NSW/279

繪圖 DRAWING
A-2

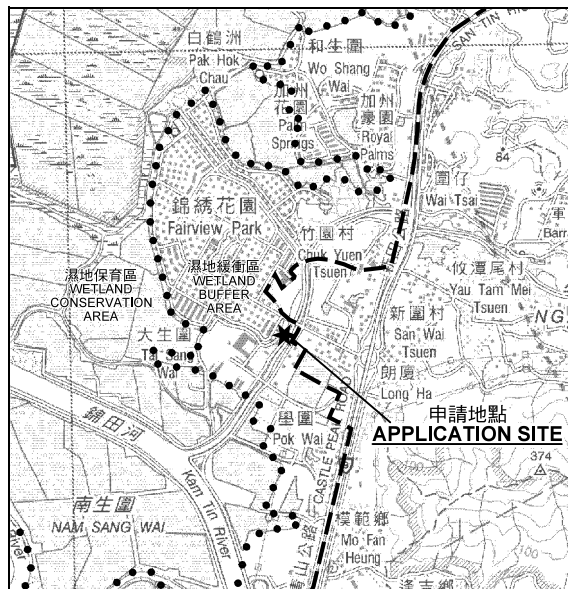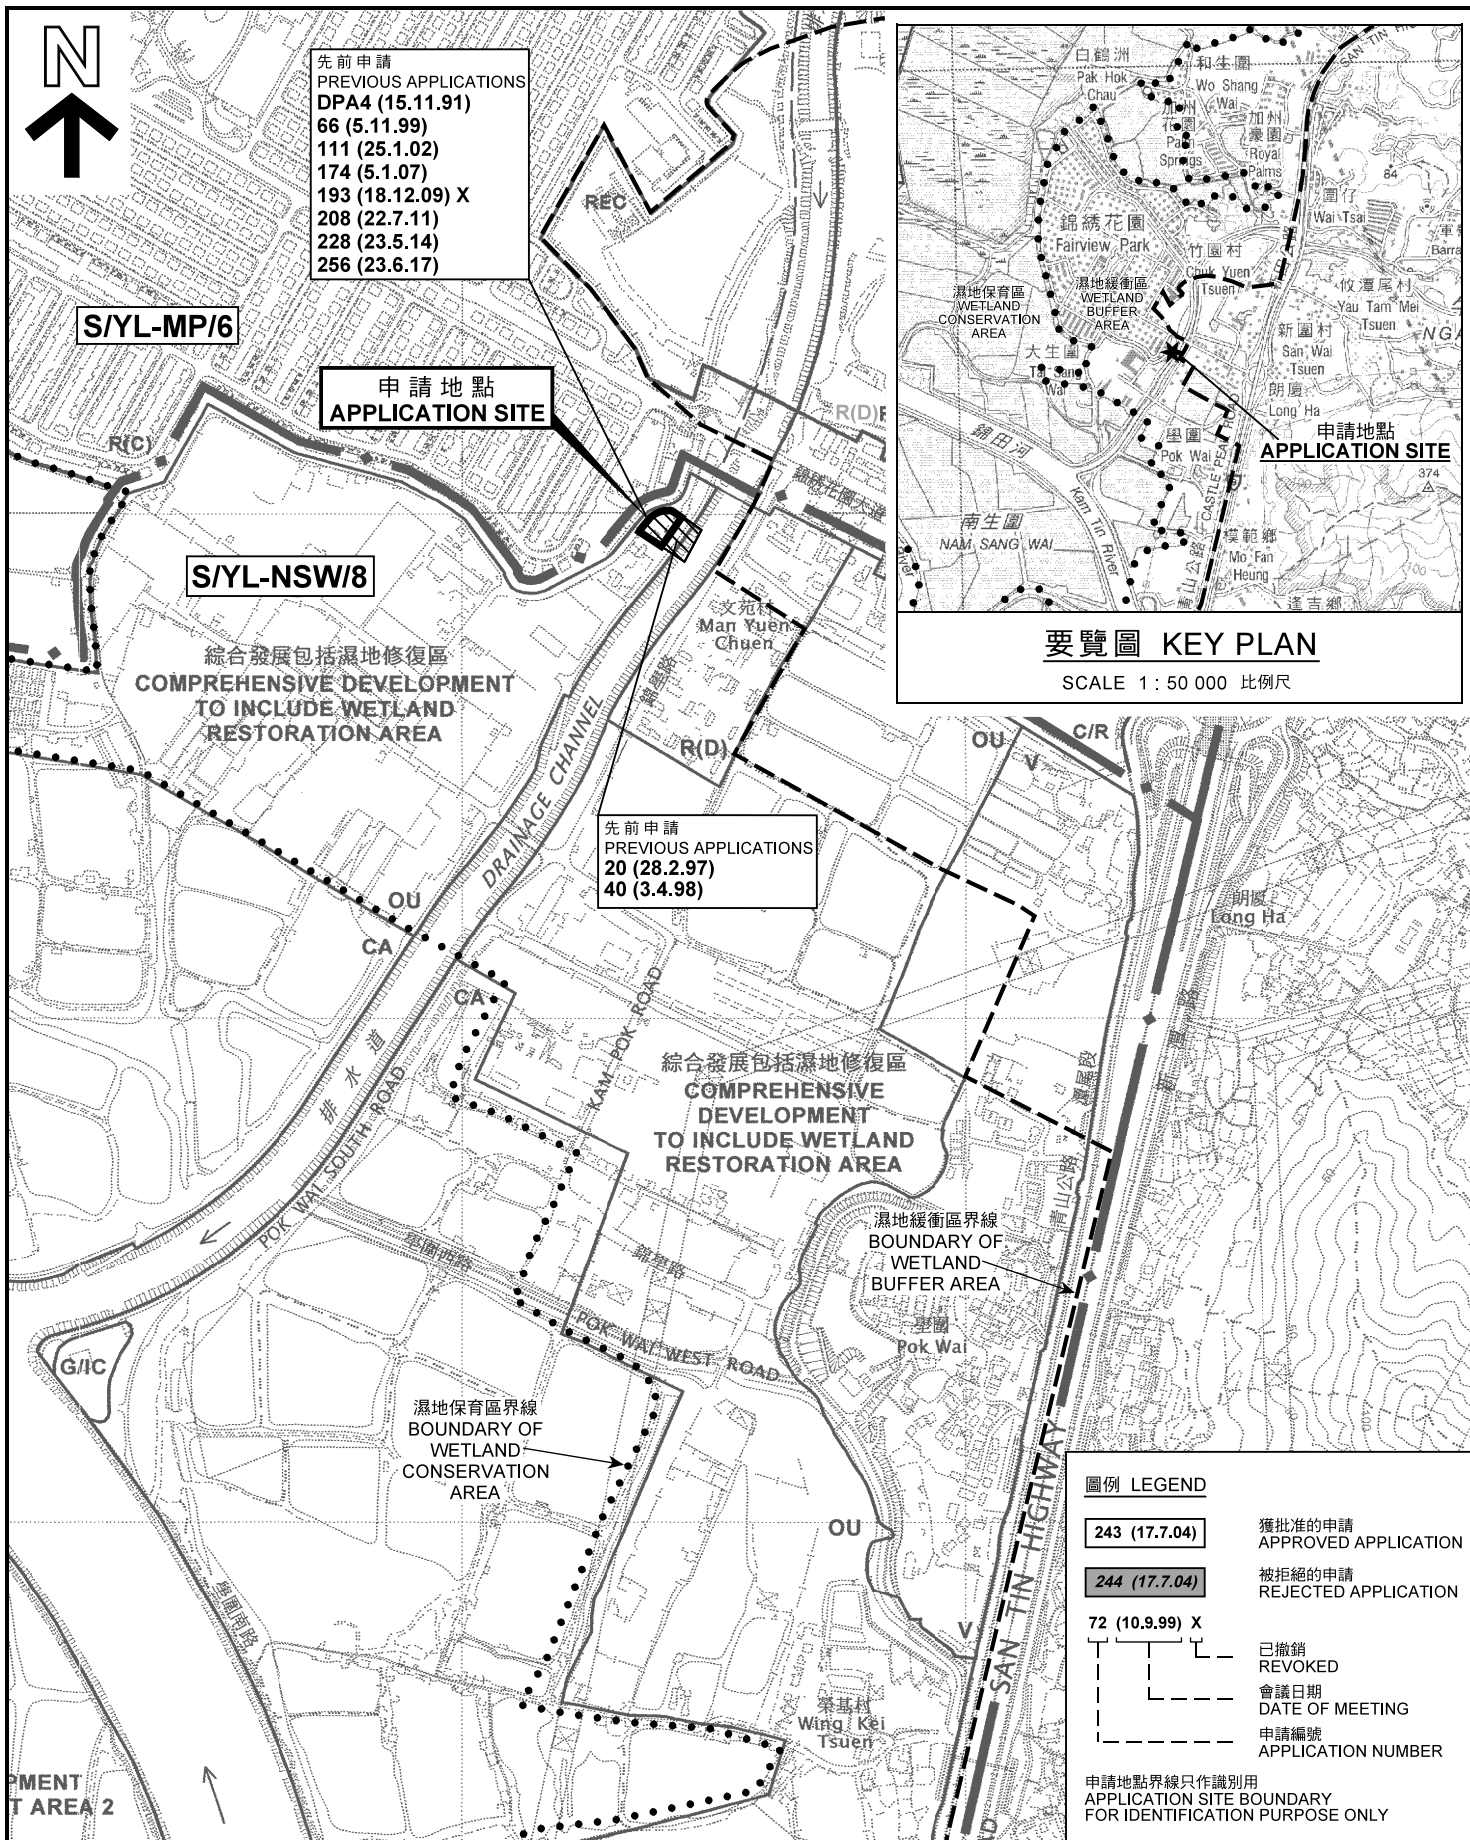

位置圖 LOCATION PLAN

臨時食肆 (酒樓餐廳) 的規劃許可續期 (為期 3 年)
 元朗南生圍丈量約份第104約地段第3719號G分段
 第9小分段餘段 (部分) 及第3719號G分段第10小分段 (部分)
 RENEWAL OF PLANNING APPROVAL FOR
 TEMPORARY EATING PLACE (RESTAURANT)
 FOR A PERIOD OF 3 YEARS
 LOTS 3719 S.G ss. 9 RP (PART) AND 3719 S.G ss.10 (PART)
 IN D.D. 104, NAM SANG WAI, YUEN LONG

SCALE 1 : 7 500 比例尺

米 100 0 100 200 300 米
METRES


規劃署
PLANNING
DEPARTMENT



參考編號
REFERENCE No.
A/YL-NSW/279

圖 PLAN
A-1

本摘要圖於2020年6月16日擬備，
 所根據的資料為：
 於2006年10月17日核准的分區計劃大綱圖
 編號S/YL-NSW/8及
 於2005年2月1日核准的分區計劃大綱圖
 編號S/YL-MP/6
 EXTRACT PLAN PREPARED ON 16.6.2020
 BASED ON OUTLINE ZONING PLANS No.
 S/YL-NSW/8 APPROVED ON 17.10.2006
 AND S/YL-MP/6 APPROVED ON 1.2.2005

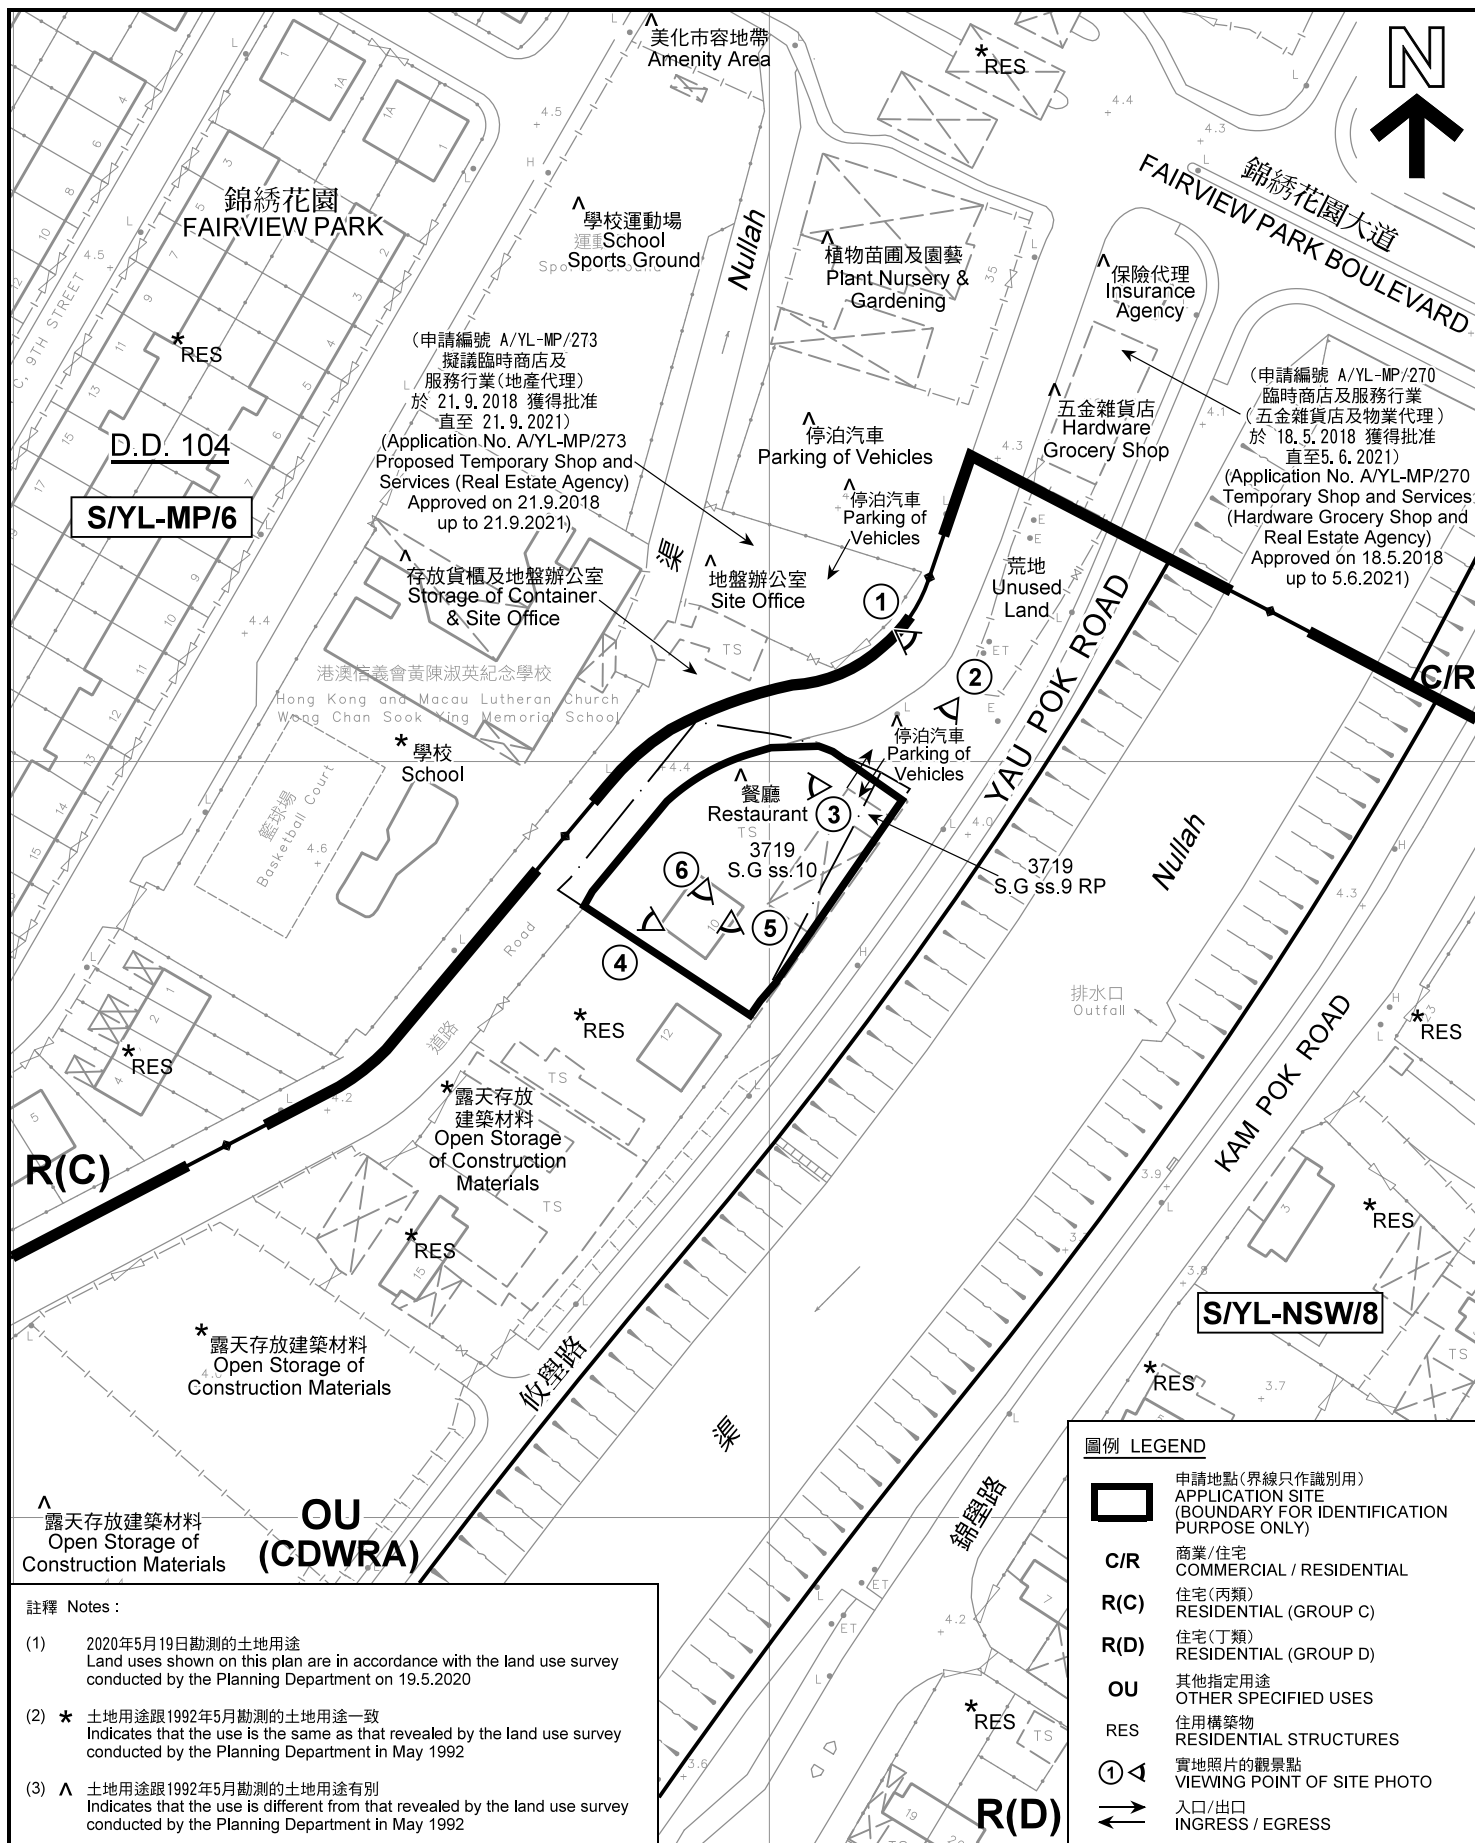

平面圖 SITE PLAN

本摘要圖於2020年6月16日擬備，所根據的資料為測量圖編號 2-SE-21A 及 B
EXTRACT PLAN PREPARED ON 16.6.2020
BASED ON SURVEY SHEETS No. 2-SE-21A & B

臨時食肆(酒樓餐廳)的規劃許可續期(為期 3 年)
元朗南生圍丈量約份第104約地段第3719號G分段
第9小分段餘段(部分)及第3719號G分段第10小分段(部分)
RENEWAL OF PLANNING APPROVAL FOR
TEMPORARY EATING PLACE (RESTAURANT)
FOR A PERIOD OF 3 YEARS
LOTS 3719 S.G ss. 9 RP (PART) AND 3719 S.G ss.10 (PART)
IN D.D. 104, NAM SANG WAI, YUEN LONG
SCALE 1 : 1 000 比例尺

米 20 0 20 40 米
METRES

規劃署
PLANNING
DEPARTMENT



參考編號
REFERENCE No.
A/YL-NSW/279

圖 PLAN
A-2



圖例 LEGEND



申請地點(界線只作識別用)
APPLICATION SITE
(BOUNDARY FOR IDENTIFICATION
PURPOSE ONLY)

本摘要圖於2020年6月16日擬備，所根據的資料為地政總署於2018年1月3日拍得的航攝照片編號 E032302C
EXTRACT PLAN PREPARED ON 16.6.2020
BASED ON AERIAL PHOTO No.
E032302C TAKEN ON 3.1.2018
BY LANDS DEPARTMENT

航攝照片 AERIAL PHOTO


臨時食肆(酒樓餐廳)的規劃許可續期(為期3年)
元朗南生圍丈量約份第104約地段第3719號G分段
第9小分段餘段(部分)及第3719號G分段第10小分段(部分)
RENEWAL OF PLANNING APPROVAL FOR
TEMPORARY EATING PLACE (RESTAURANT)
FOR A PERIOD OF 3 YEARS
LOTS 3719 S.G ss. 9 RP (PART) AND 3719 S.G ss.10 (PART)
IN D.D. 104, NAM SANG WAI, YUEN LONG

規劃署
PLANNING
DEPARTMENT



參考編號
REFERENCE No.
A/YL-NSW/279

圖 PLAN
A-3

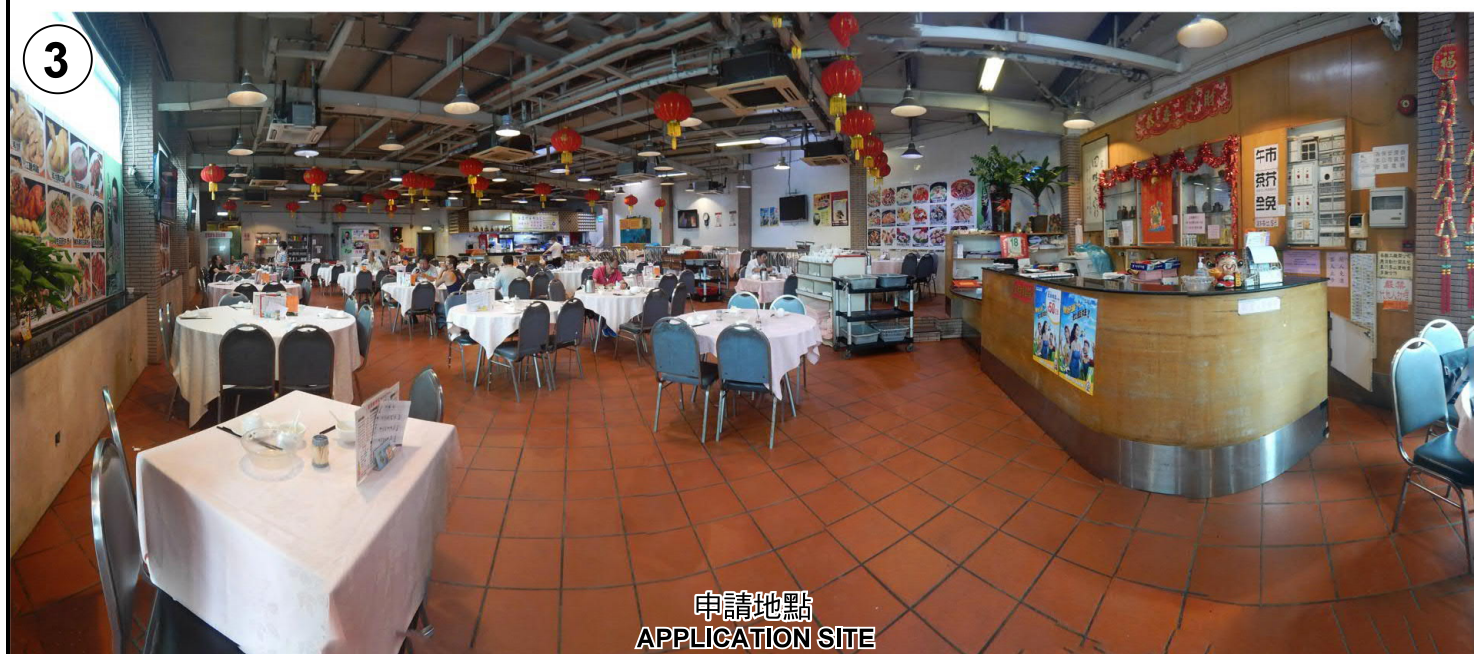

申請地點界線只作識別用 APPLICATION SITE BOUNDARY FOR IDENTIFICATION PURPOSE ONLY

實地照片 SITE PHOTOS

本圖於2020年6月16日擬備，所根據的資料為攝於2020年5月19日的實地照片
PLAN PREPARED ON 16.6.2020
BASED ON SITE PHOTOS
TAKEN ON 19.5.2020

臨時食肆（酒樓餐廳）的規劃許可續期（為期 3 年）
元朗南生圍丈量約份第104約地段第3719號G分段
第9小分段餘餘（部分）及第3719號G分段第10小分段（部分）
RENEWAL OF PLANNING APPROVAL FOR
TEMPORARY EATING PLACE (RESTAURANT)
FOR A PERIOD OF 3 YEARS
LOTS 3719 S.G ss. 9 RP (PART) AND 3719 S.G ss.10 (PART)
IN D.D. 104, NAM SANG WAI, YUEN LONG

規劃署
PLANNING
DEPARTMENT



參考編號
REFERENCE No.
A/YL-NSW/279

圖 PLAN
A-4a



申請地點
APPLICATION SITE

日期 Date: 19.5.20

5



申請地點
APPLICATION SITE

日期 Date: 26.5.20

6



申請地點
APPLICATION SITE

日期 Date: 26.5.20

本圖於2020年6月16日擬備，所根據的資料為攝於2020年5月19日及5月26日的實地照片
PLAN PREPARED ON 16.6.2020
BASED ON SITE PHOTOS
TAKEN ON 19.5.2020 & 26.5.2020

實地照片 SITE PHOTOS

臨時食肆（酒樓餐廳）的規劃許可續期（為期 3 年）
元朗南生圍丈量約份第104約地段第3719號G分段
第9小分段餘段（部分）及第3719號G分段第10小分段（部分）
RENEWAL OF PLANNING APPROVAL FOR
TEMPORARY EATING PLACE (RESTAURANT)
FOR A PERIOD OF 3 YEARS
LOTS 3719 S.G ss. 9 RP (PART) AND 3719 S.G ss.10 (PART)
IN D.D. 104, NAM SANG WAI, YUEN LONG

規劃署
PLANNING
DEPARTMENT



參考編號
REFERENCE No.
A/YL-NSW/279

圖 PLAN
A-4b