



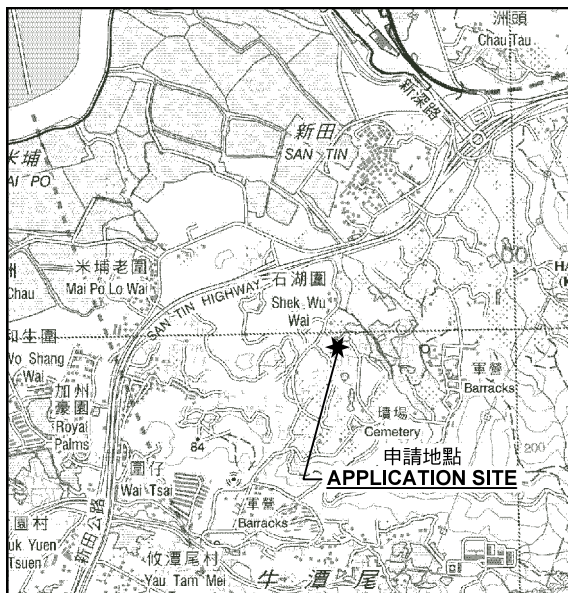

要覽圖 KEY PLAN

SCALE 1 : 50 000 比例尺

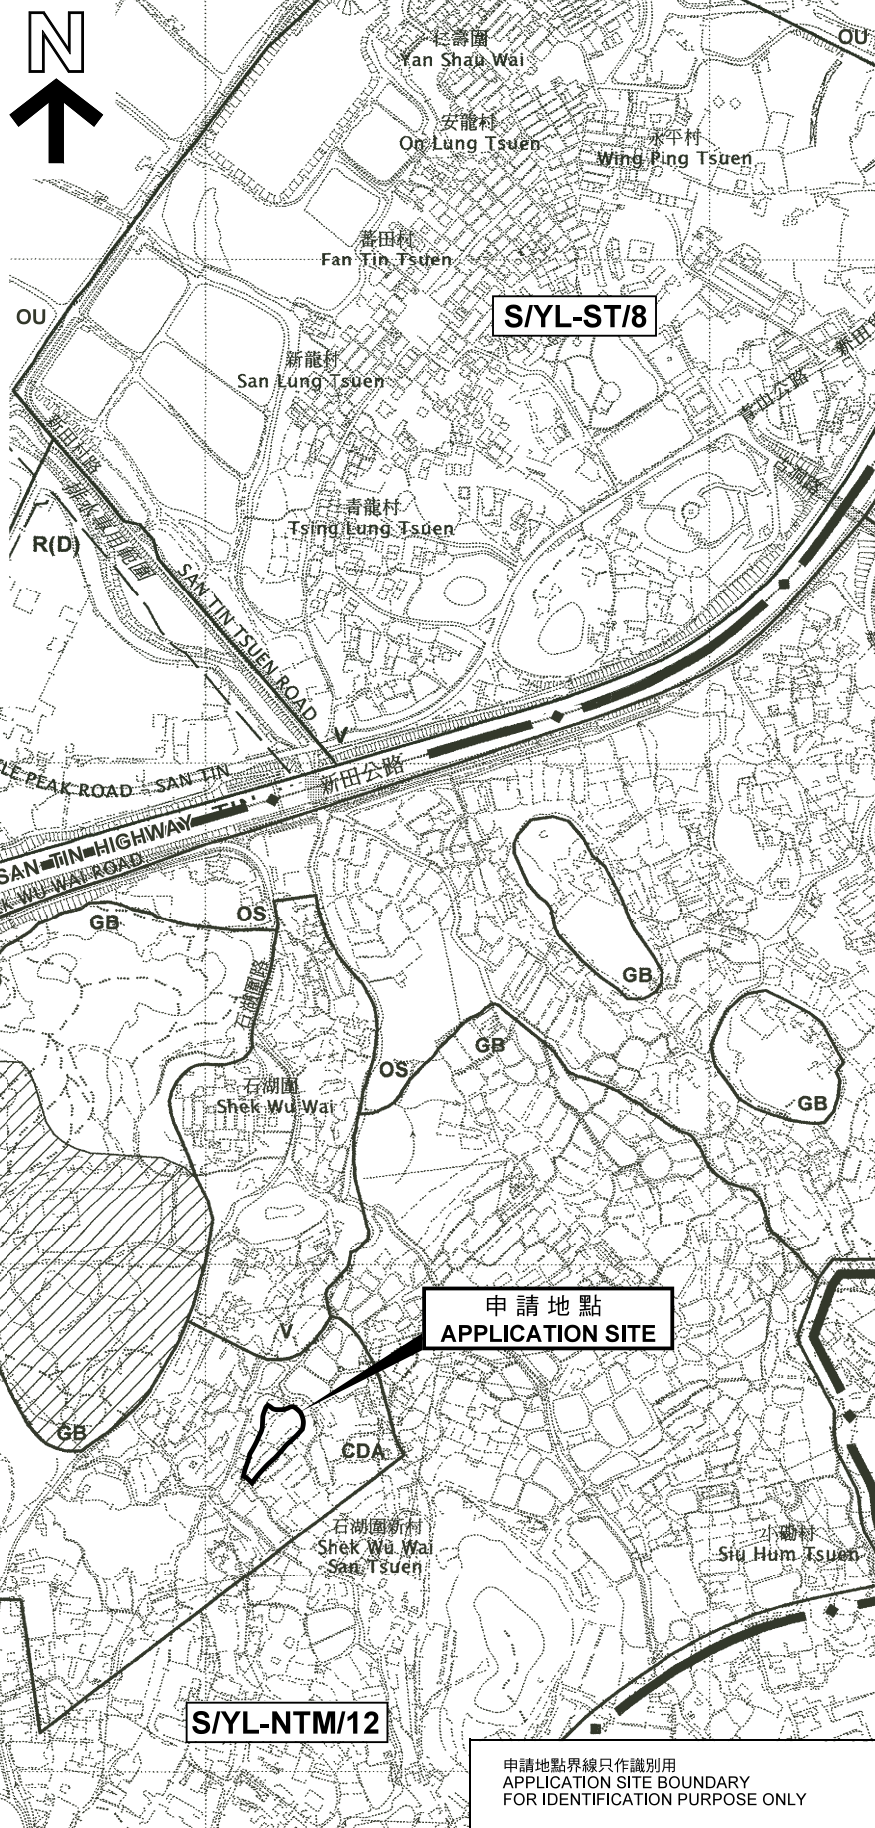

位置圖 LOCATION PLAN

臨時露天存放建築材料 (為期3年)
元朗牛潭尾石湖圍新村丈量約份第105約地段第686號 (部分)、
第687號、第690號及第692號 (部分) 和毗連政府土地
TEMPORARY OPEN STORAGE OF CONSTRUCTION MATERIALS
FOR A PERIOD OF 3 YEARS
LOTS 686 (PART), 687, 690 AND 692 (PART) IN D.D. 105 AND
ADJOINING GOVERNMENT LAND, SHEK WU WAI SAN TSUEN,
NGAU TAM MEI, YUEN LONG
SCALE 1 : 7 500 比例尺

米 100 0 100 200 300 米
METRES

規劃署
PLANNING
DEPARTMENT



參考編號
REFERENCE No.
A/YL-NTM/362

圖 PLAN
A-1

本摘要圖於2018年3月6日擬備，
所根據的資料為於2006年12月5日
核准的分區計劃大綱圖編號 S/YL-NTM/12
EXTRACT PLAN PREPARED ON 6.3.2018
BASED ON OUTLINE ZONING PLAN No.
S/YL-NTM/12 APPROVED ON 5.12.2006

申請地點界線只作識別用
APPLICATION SITE BOUNDARY
FOR IDENTIFICATION PURPOSE ONLY