


要覽圖 KEY PLAN

SCALE 1 : 50 000 比例尺

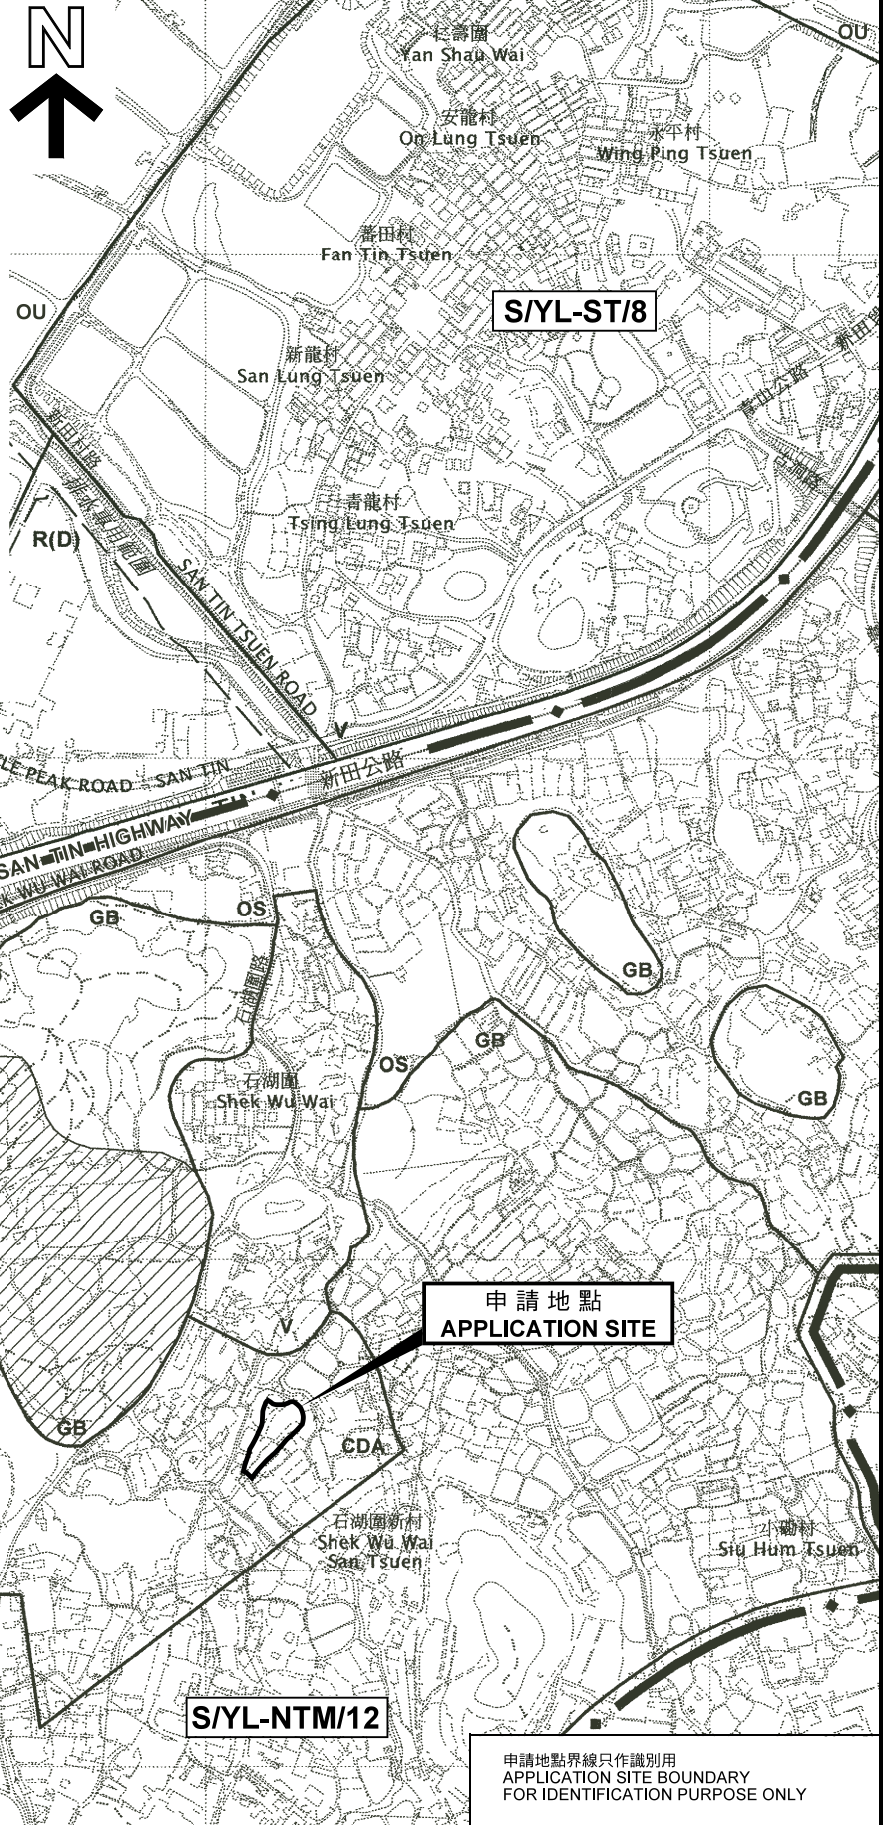

S/YL-ST/8

申請地點  
APPLICATION SITE


S/YL-NTM/12

申請地點界線只作識別用  
APPLICATION SITE BOUNDARY  
FOR IDENTIFICATION PURPOSE ONLY

位置圖 LOCATION PLAN

本摘要圖於2018年5月31日擬備，  
所根據的資料為於2006年12月5日  
核准的分區計劃大綱圖編號 S/YL-NTM/12  
EXTRACT PLAN PREPARED ON 31.5.2018  
BASED ON OUTLINE ZONING PLAN No.  
S/YL-NTM/12 APPROVED ON 5.12.2006

臨時露天存放建築材料（為期3年）  
元朗牛潭尾石湖圍新村丈量約份第105約地段第686號（部分）、  
第687號、第690號及第692號（部分）和毗連政府土地  
TEMPORARY OPEN STORAGE OF CONSTRUCTION MATERIALS  
FOR A PERIOD OF 3 YEARS  
LOTS 686 (PART), 687, 690 AND 692 (PART) IN D.D. 105 AND  
ADJOINING GOVERNMENT LAND, SHEK WU WAI SAN TSUEN,  
NGAU TAM MEI, YUEN LONG  
SCALE 1 : 7 500 比例尺

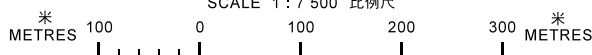

規劃署  
PLANNING  
DEPARTMENT



參考編號  
REFERENCE No.  
A/YL-NTM/362

圖 PLAN  
A-1