


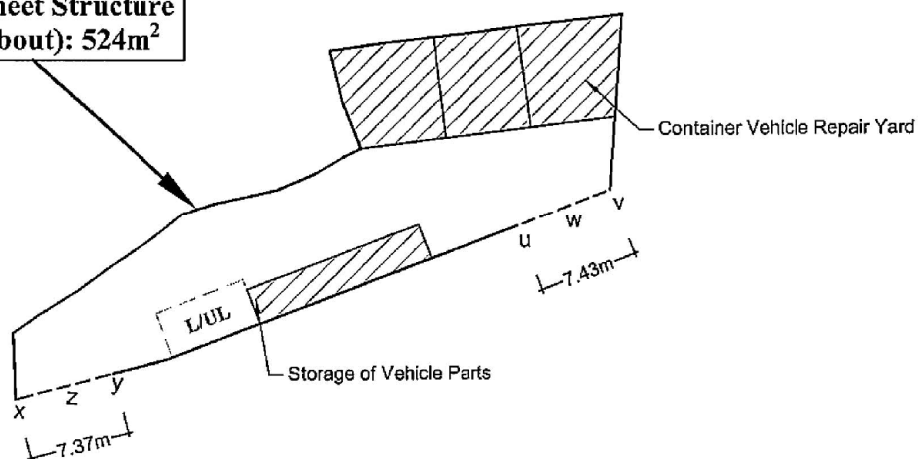

**Metal Sheet Structure
area (about): 524m²**



LEGEND

Ingress: x and y through z

Egress: u and v through w


L/UL Loading/Unloading Space for Light Goods Vehicle
(3.5m (W) x 7m (L))

1:500	Site Plan	Goldrich Planners & Surveyors Ltd.
April 2020	Lots 445 B, 451 R.P. and Government Land in D.D. 96	Plan 3 (P 20004)

(摘錄自申請人於 14. 5. 2020 呈交的申請書)
(Extract from Applicant's
Submission of 14.5.2020)


參考編號
REFERENCE No.
A/YL-NTM/402

繪圖 DRAWING
A-1

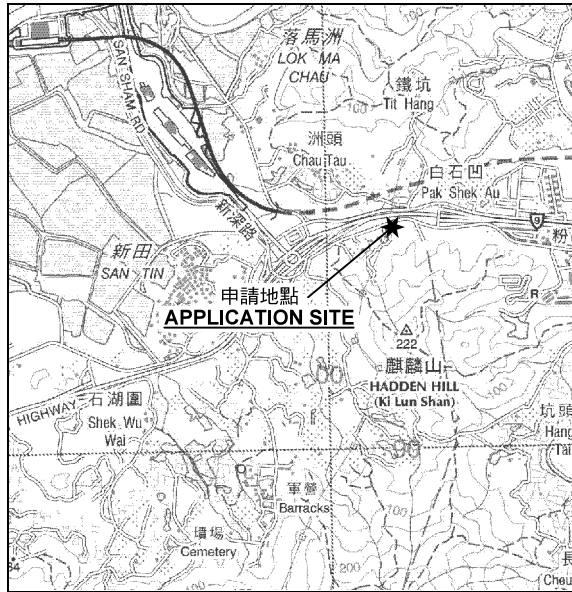

要覽圖 KEY PLAN

SCALE 1 : 50 000 比例尺

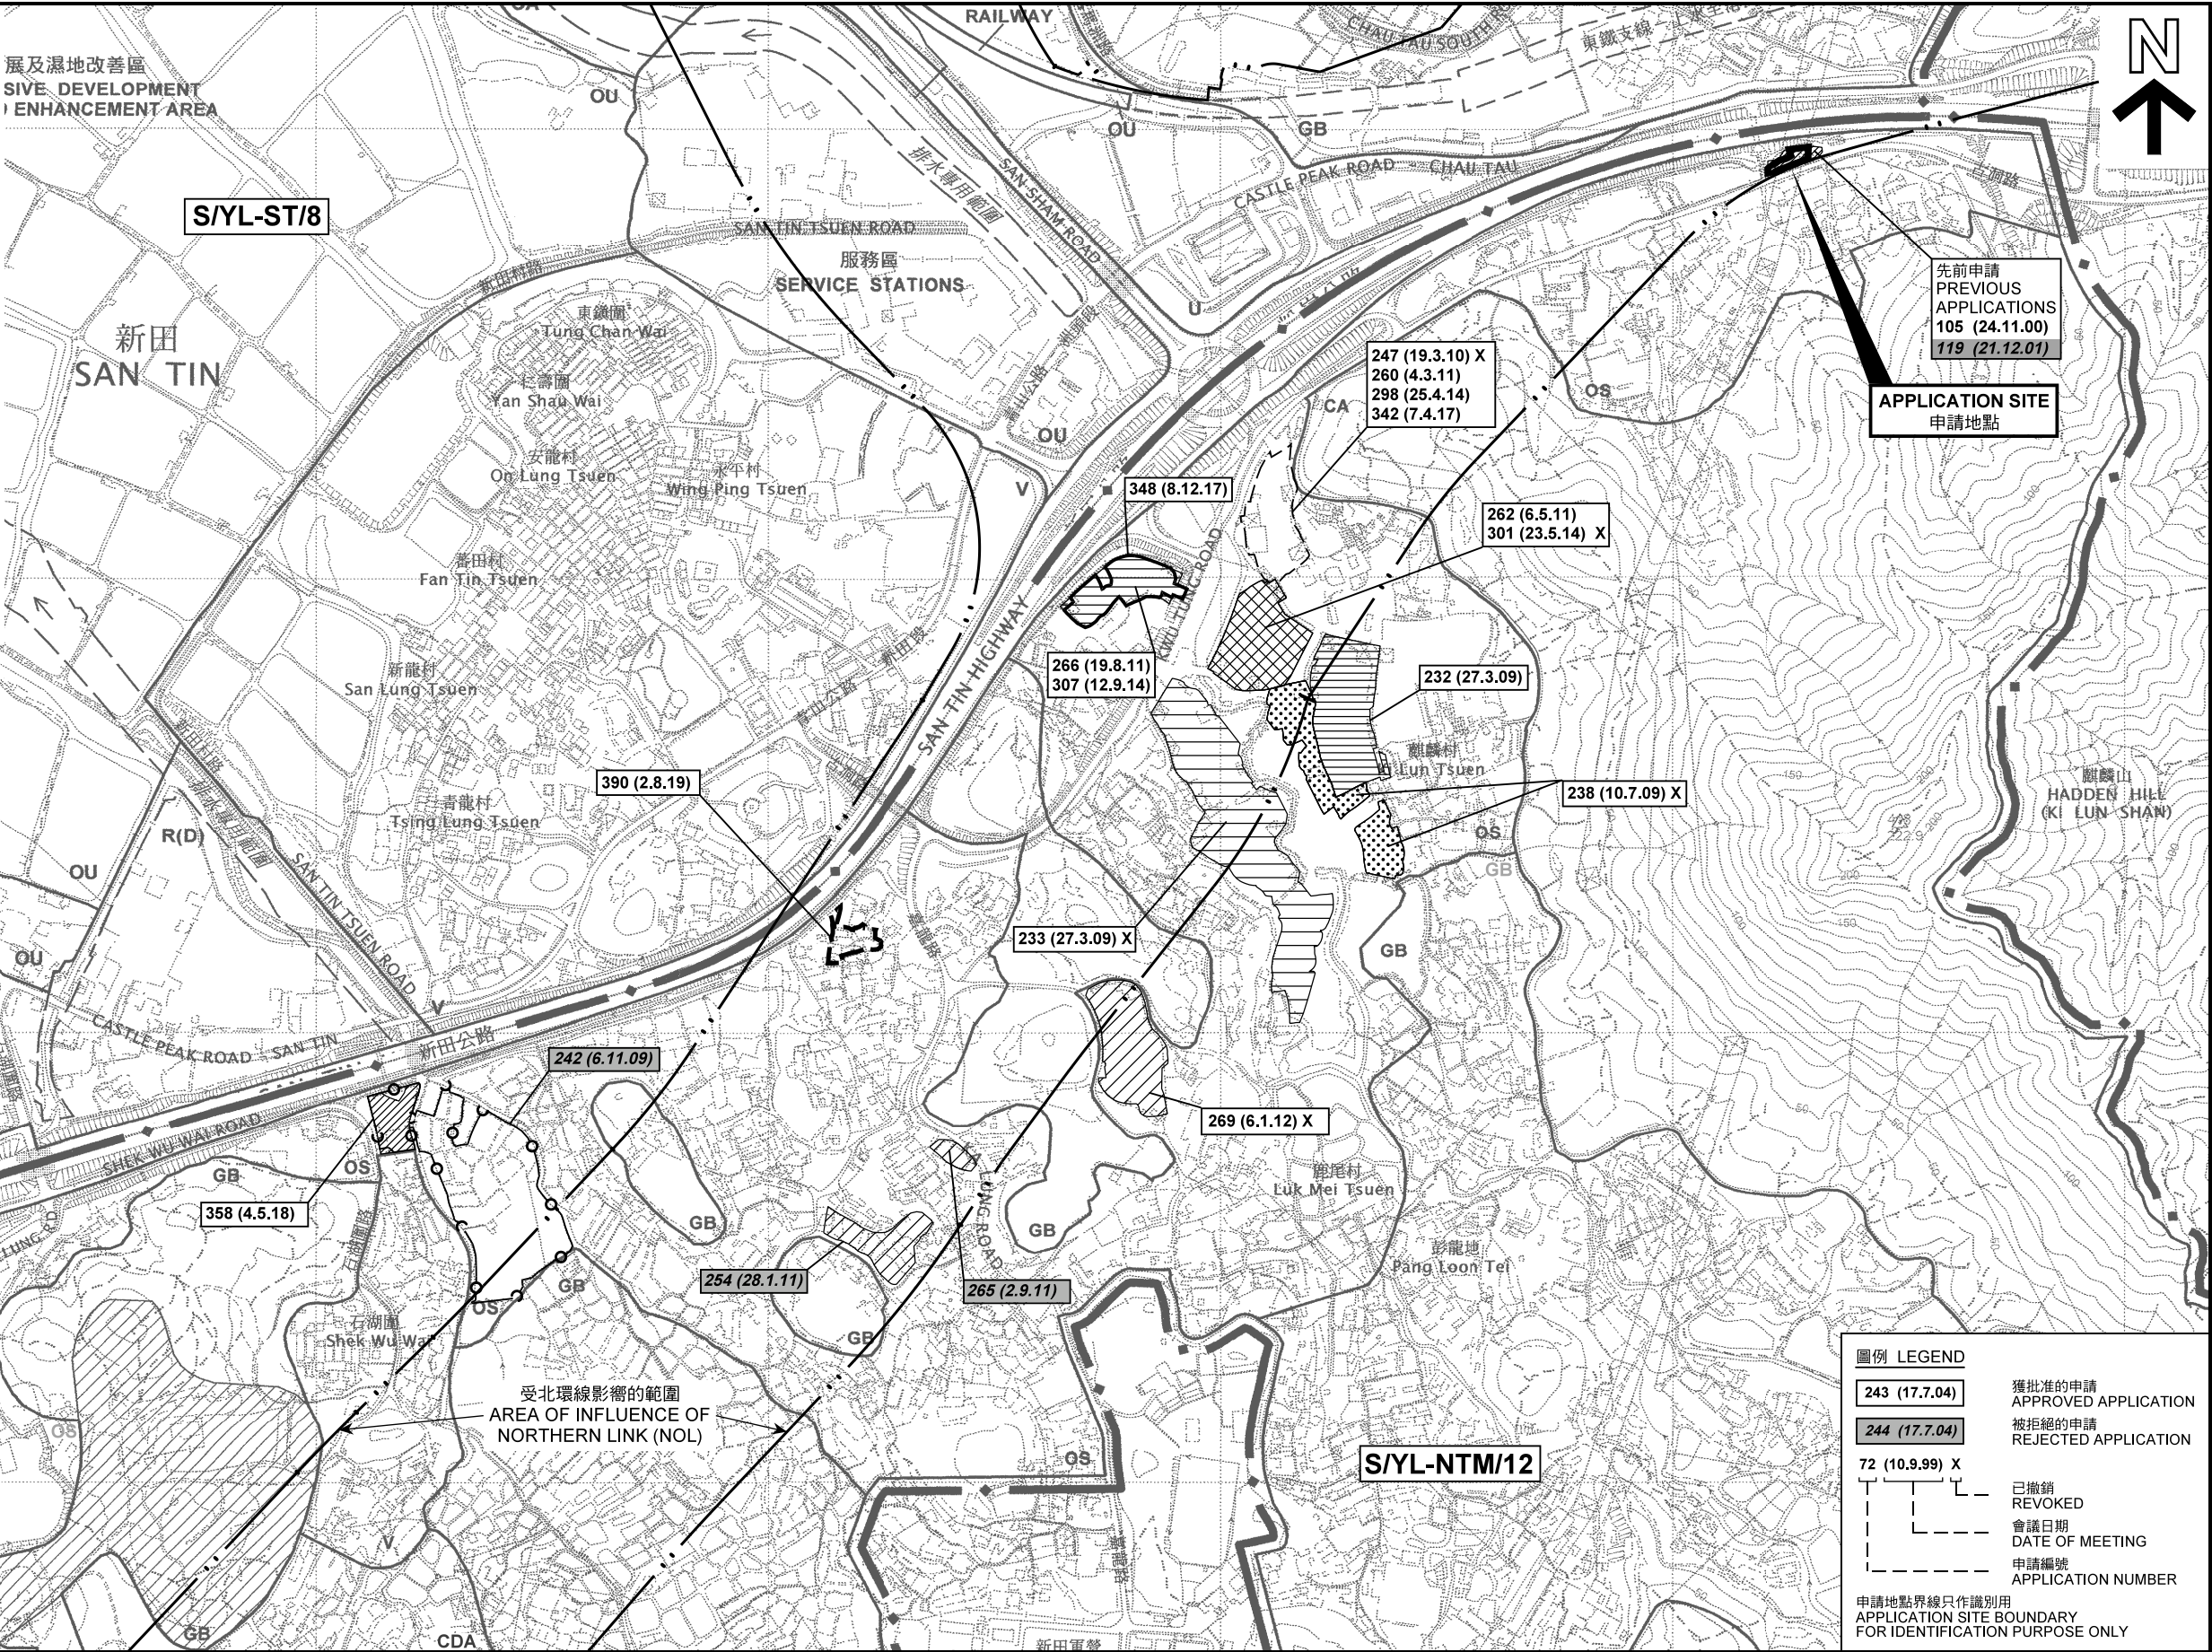

圖例 LEGEND

243 (17.7.04)

獲批准的申請
APPROVED APPLICATION

244 (17.7.04)

被拒絕的申請
REJECTED APPLICATION

72 (10.9.99) X

已撤銷
REVOKED

會議日期
DATE OF MEETING

申請編號
APPLICATION NUMBER

申請地點界線只作識別用
APPLICATION SITE BOUNDARY
FOR IDENTIFICATION PURPOSE ONLY

位置圖及同類申請 LOCATION PLAN WITH SIMILAR APPLICATIONS

臨時貨櫃車修理場及貨倉（為期 3 年）
元朗牛潭尾丈量約份第96約地段第445號B分段
及第451號餘段和毗連政府土地

TEMPORARY CONTAINER VEHICLE REPAIR YARD AND
WAREHOUSE FOR A PERIOD OF 3 YEARS
LOTS 445 S.B AND 451 RP IN D.D. 96 AND ADJOINING GOVERNMENT LAND,
NGAU TAM MEI, YUEN LONG

SCALE 1 : 7 500 比例尺

100 0 100 200 300 METRES


本摘要圖於2020年9月15日擬備，
所根據的資料為於2006年12月5日
核准的分區計劃大綱圖編號 S/YL-NTM/12 及 S/YL-ST/8
EXTRACT PLAN PREPARED ON 15.9.2020
BASED ON OUTLINE ZONING PLAN No.
S/YL-NTM/12 & S/YL-ST/8 APPROVED ON 5.12.2006

規劃署
PLANNING DEPARTMENT



參考編號 REFERENCE No.
A/YL-NTM/402

圖 PLAN
A-1

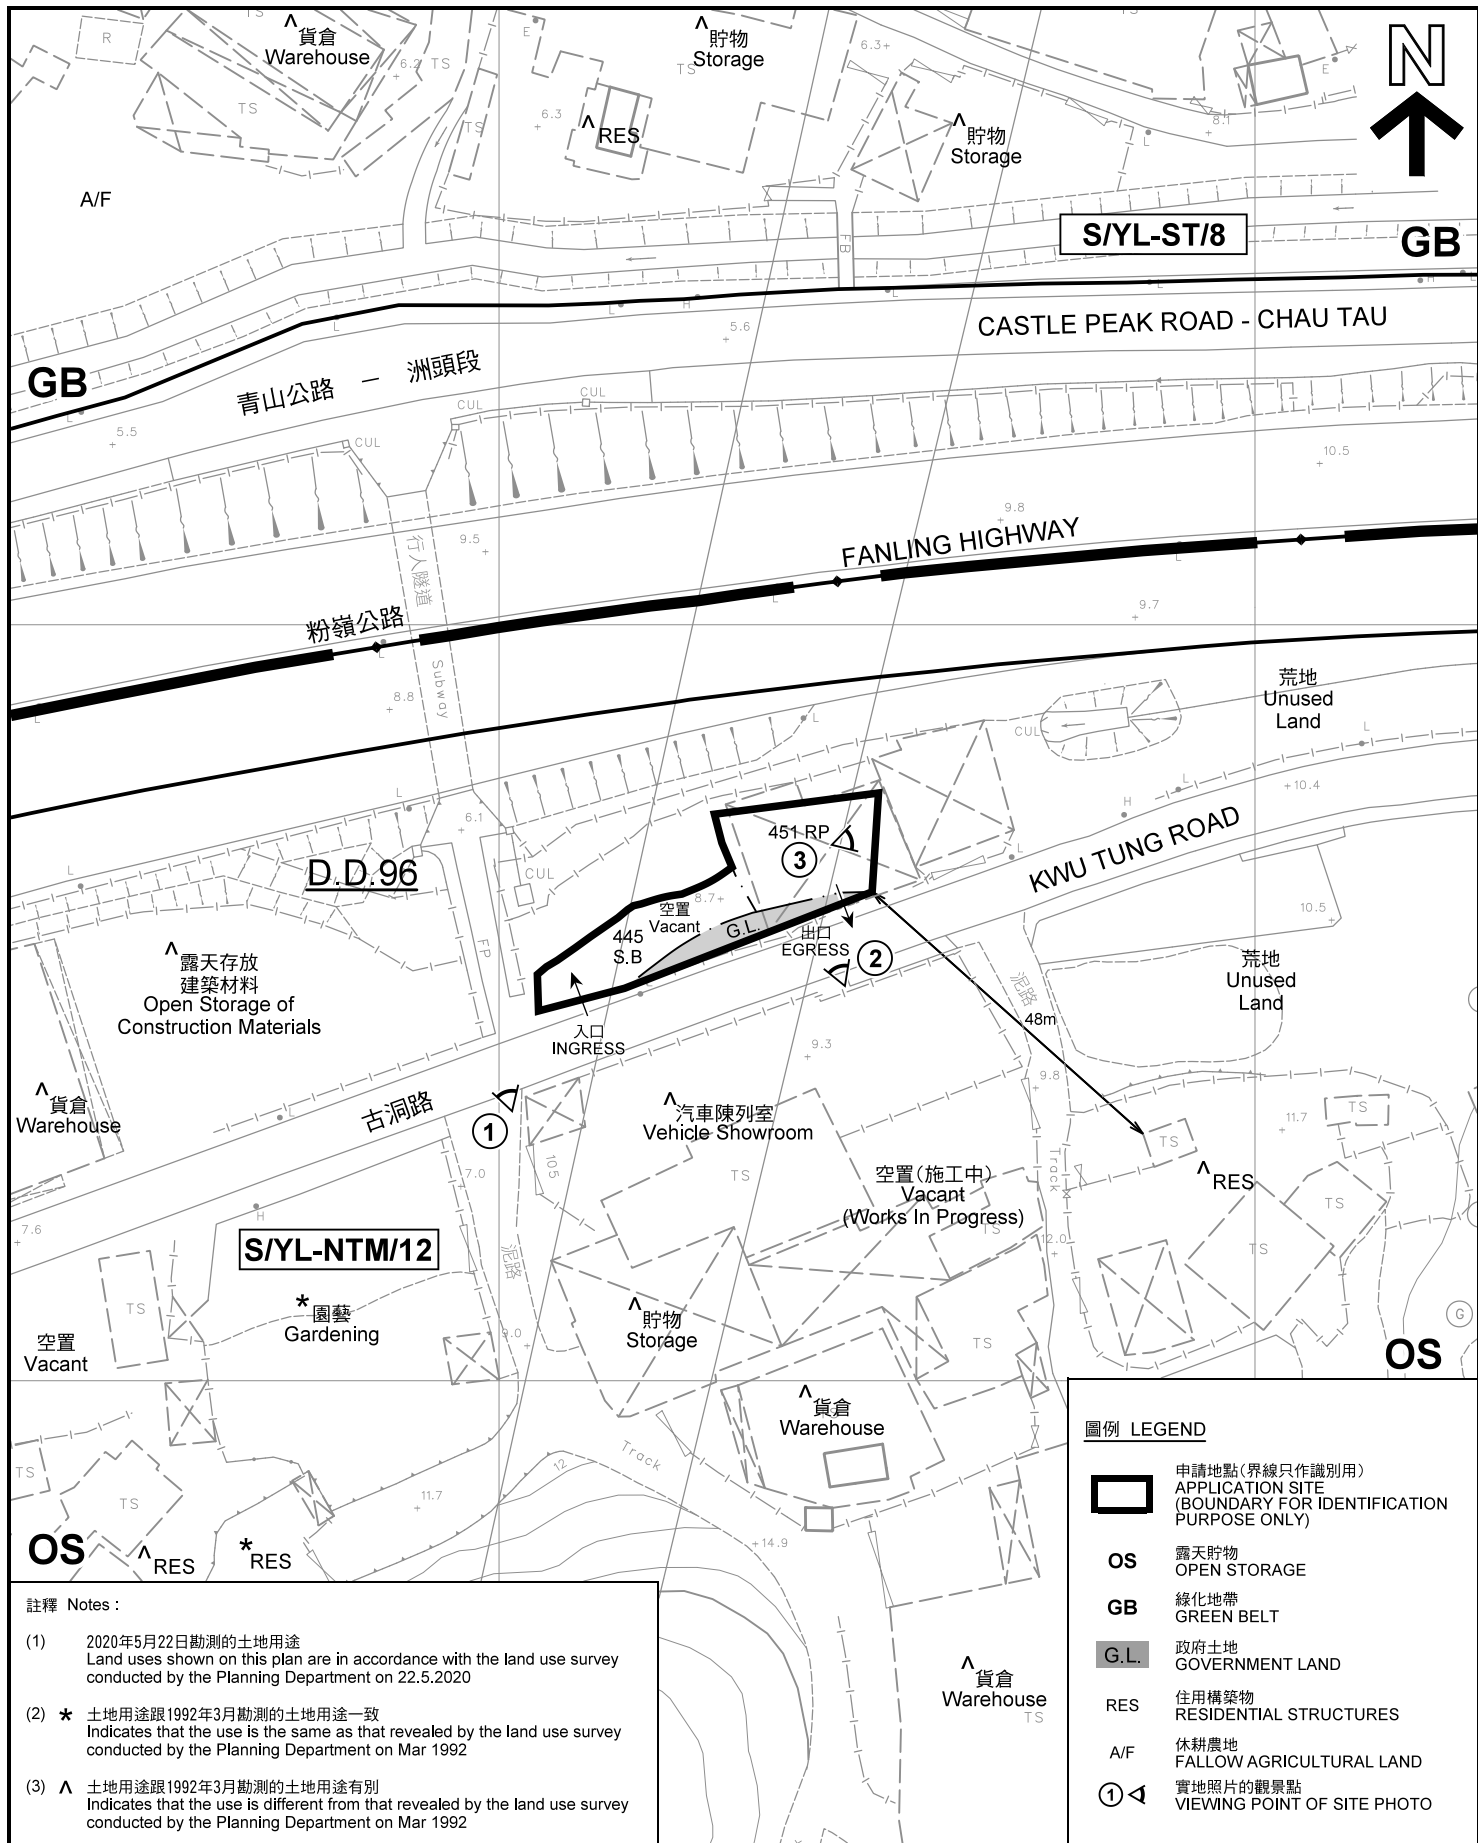

註釋 Notes :

- (1) 2020年5月22日勘測的土地用途
Land uses shown on this plan are in accordance with the land use survey conducted by the Planning Department on 22.5.2020
- (2) * 土地用途跟1992年3月勘測的土地用途一致
Indicates that the use is the same as that revealed by the land use survey conducted by the Planning Department on Mar 1992
- (3) ^ 土地用途跟1992年3月勘測的土地用途有別
Indicates that the use is different from that revealed by the land use survey conducted by the Planning Department on Mar 1992

本摘要圖於2020年6月29日擬備，所根據的資料為測量圖編號 2-SE-9A
EXTRACT PLAN PREPARED ON 29.6.2020
BASED ON SURVEY SHEET No. 2-SE-9A

平面圖 SITE PLAN

臨時貨櫃車修理場及貨倉（為期 3 年）
元朗牛潭尾丈量約份第96約地段第445號B分段
及第451號餘段和毗連政府土地
TEMPORARY CONTAINER VEHICLE REPAIR YARD AND
WAREHOUSE FOR A PERIOD OF 3 YEARS
LOTS 445 S.B AND 451 RP IN D.D. 96 AND ADJOINING GOVERNMENT LAND,
NGAU TAM MEI, YUEN LONG

SCALE 1 : 1 000 比例尺
米 20 0 20 40 米
METRES

圖例 LEGEND

- 申請地點(界線只作識別用)
APPLICATION SITE
(BOUNDARY FOR IDENTIFICATION
PURPOSE ONLY)
- OS 露天貯物
OPEN STORAGE
- GB 綠化地帶
GREEN BELT
- G.L. 政府土地
GOVERNMENT LAND
- RES 住用構築物
RESIDENTIAL STRUCTURES
- A/F 休耕農地
FALLOW AGRICULTURAL LAND
- ①^ 實地照片的觀景點
VIEWING POINT OF SITE PHOTO

規劃署
PLANNING
DEPARTMENT



參考編號
REFERENCE No.
A/YL-NTM/402

圖 PLAN
A-2



圖例 LEGEND



申請地點(界線只作識別用)
APPLICATION SITE
(BOUNDARY FOR IDENTIFICATION
PURPOSE ONLY)

本摘要圖於2020年6月9日擬備，所根據
的資料為地政總署於2019年10月2日拍得
的航攝照片編號 E070441C
EXTRACT PLAN PREPARED ON 9.6.2020
BASED ON AERIAL PHOTO No.
E070441C TAKEN ON 2.10.2019
BY LANDS DEPARTMENT

航攝照片 AERIAL PHOTO

臨時貨櫃車修理場及貨倉 (為期 3 年)
元朗牛潭尾丈量約份第96約地段第445號B分段
及第451號餘段和毗連政府土地
TEMPORARY CONTAINER VEHICLE REPAIR YARD AND
WAREHOUSE FOR A PERIOD OF 3 YEARS
LOTS 445 S.B AND 451 RP IN D.D. 96 AND ADJOINING GOVERNMENT LAND,
NGAU TAM MEI, YUEN LONG

規劃署
PLANNING
DEPARTMENT



參考編號
REFERENCE No.
A/YL-NTM/402

圖 PLAN
A-3



申請地點界線只作識別用 APPLICATION SITE BOUNDARY FOR IDENTIFICATION PURPOSE ONLY

實地照片 SITE PHOTOS

本圖於2020年6月9日擬備，所根據的資料為攝於2020年5月22日的實地照片
PLAN PREPARED ON 9.6.2020
BASED ON SITE PHOTOS
TAKEN ON 22.5.2020

臨時貨櫃車修理場及貨倉（為期 3 年）
元朗牛潭尾丈量約份第96約地段第445號B分段
及第451號餘段和毗連政府土地
TEMPORARY CONTAINER VEHICLE REPAIR YARD AND
WAREHOUSE FOR A PERIOD OF 3 YEARS
LOTS 445 S.B AND 451 RP IN D.D. 96 AND ADJOINING GOVERNMENT LAND,
NGAU TAM MEI, YUEN LONG

規 劃 署
PLANNING
DEPARTMENT



參考編號
REFERENCE No.
A/YL-NTM/402

圖 PLAN
A-4