


(摘錄自申請人於 9.3.2020 呈交的申請書)  
 (Extract from Applicant's  
 Submission of 9.3.2020)


參考編號  
 REFERENCE No.  
 AYL-PH/833

繪圖 DRAWING  
 A-1

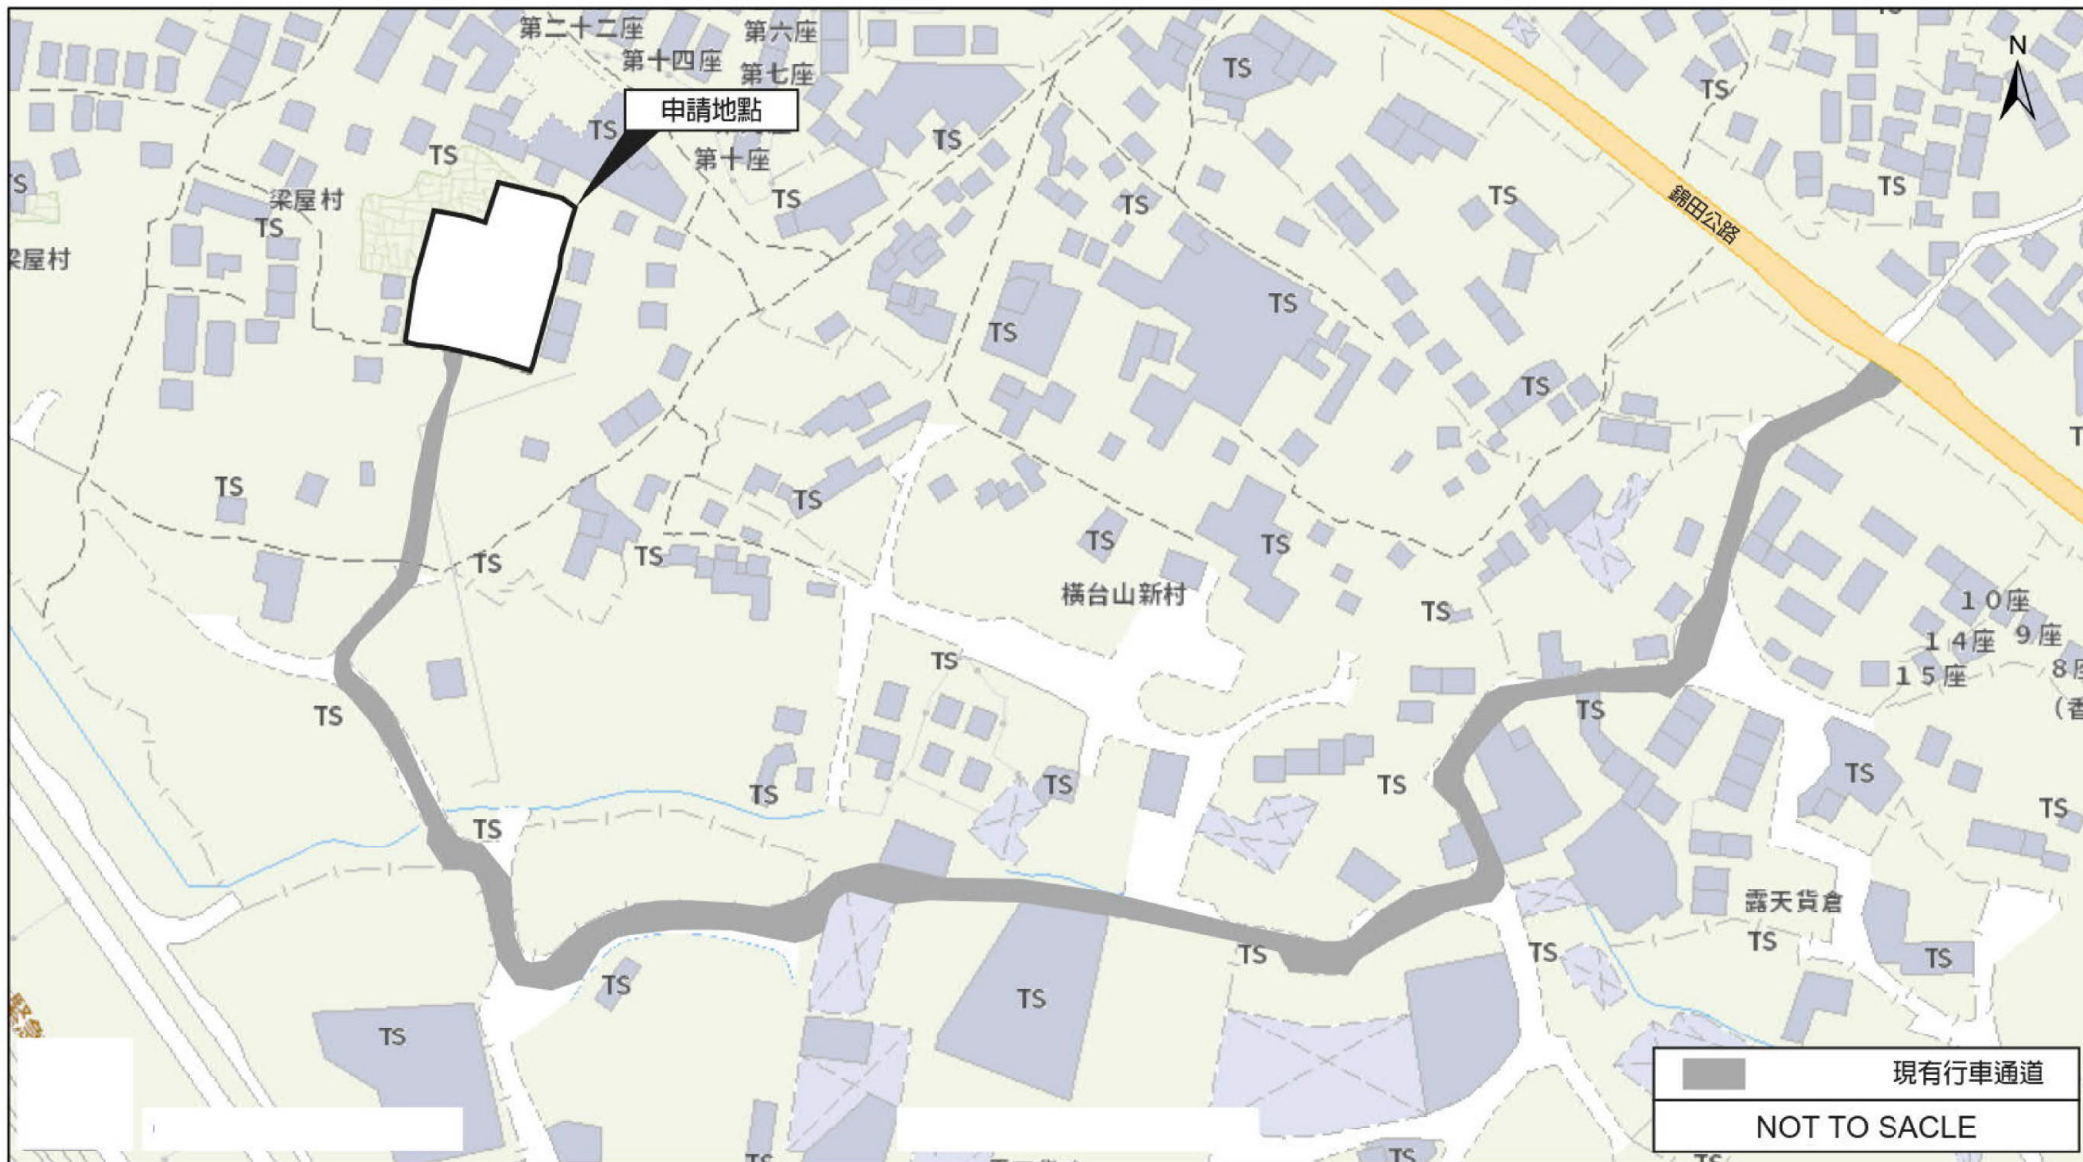


(摘錄自申請人於 14. 4. 2020 呈交的進一步資料)  
 (Extract from Applicant's Further  
 Information Submitted on 14.4.2020)

參考編號 REFERENCE No. A/YL-PH/833	繪圖 DRAWING A-2
--------------------------------------	-------------------

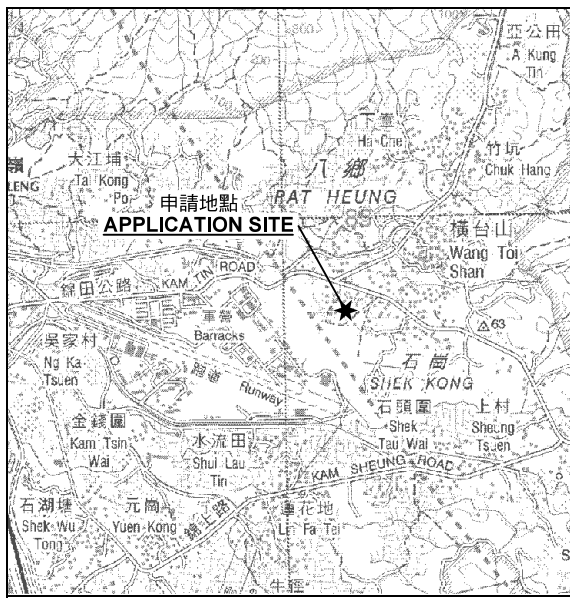

要覽圖 KEY PLAN

SCALE 1 : 50 000 比例尺

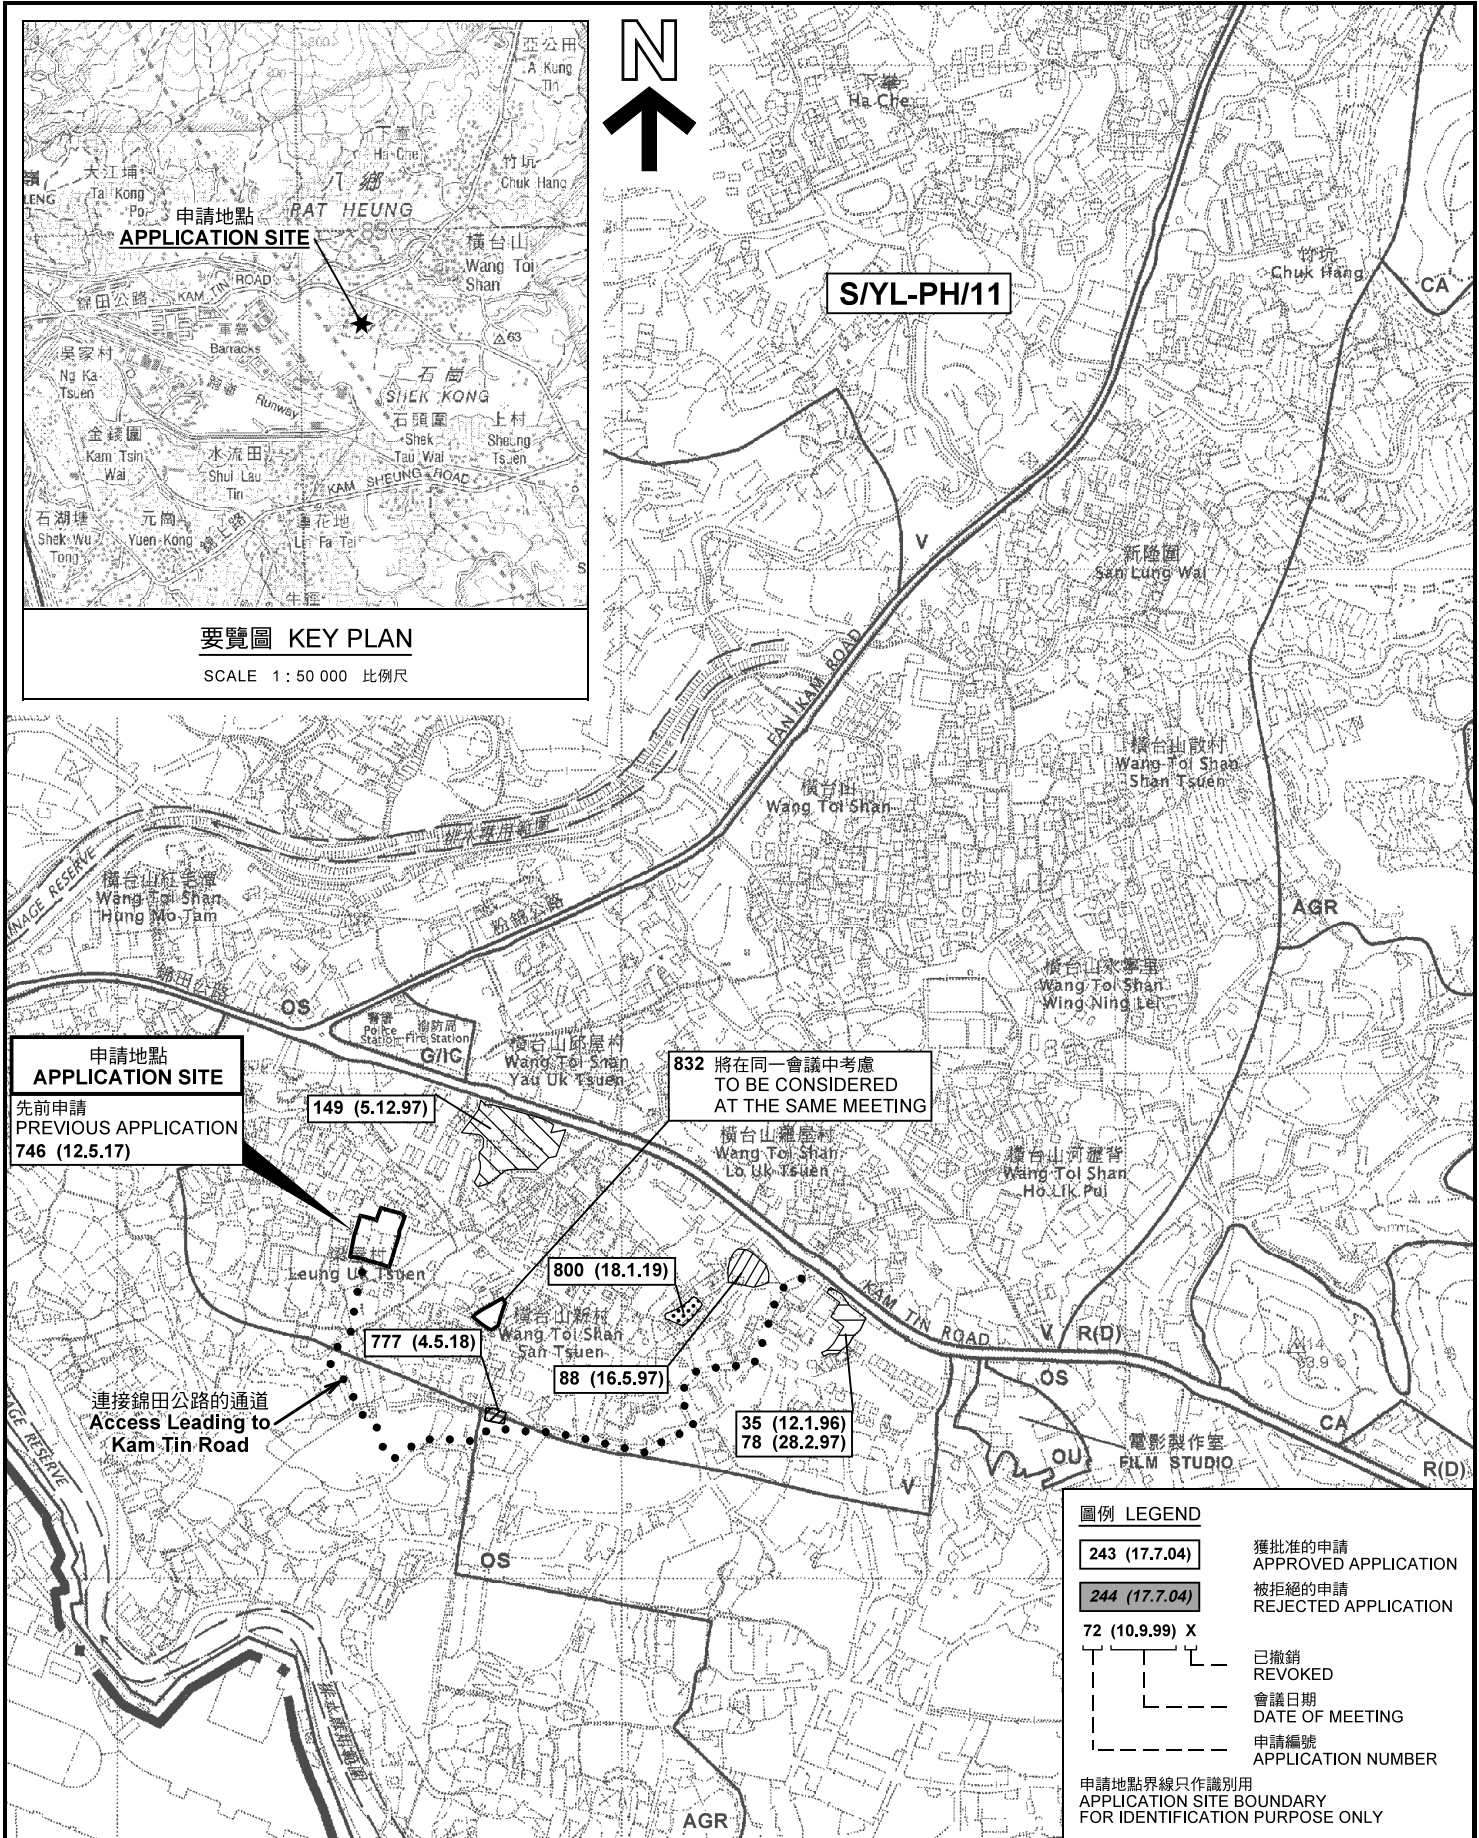

圖例 LEGEND


- 243 (17.7.04) 獲批准的申請 APPROVED APPLICATION
- 244 (17.7.04) 被拒絕的申請 REJECTED APPLICATION
- 72 (10.9.99) X 已撤銷 REVOKED
- 會議日期 DATE OF MEETING
- 申請編號 APPLICATION NUMBER

申請地點界線只作識別用  
APPLICATION SITE BOUNDARY  
FOR IDENTIFICATION PURPOSE ONLY

本摘要圖於2020年4月20日擬備，  
所根據的資料為於2006年10月17日  
核准的分區計劃大綱圖編號 S/YL-PH/11  
EXTRACT PLAN PREPARED ON 20.4.2020  
BASED ON OUTLINE ZONING PLAN No.  
S/YL-PH/11 APPROVED ON 17.10.2006

位置圖及同類申請 LOCATION PLAN WITH SIMILAR APPLICATIONS

臨時公眾停車場（貨櫃車除外）用途的規劃許可續期3年  
元朗八鄉丈量約份第111約地段第1631號（部分）及1633號（部分）  
RENEWAL OF PLANNING APPROVAL FOR  
TEMPORARY PUBLIC VEHICLE PARK  
(EXCLUDING CONTAINER VEHICLE) FOR A PERIOD OF 3 YEARS  
LOTS 1631 (PART) AND 1633 (PART) IN D.D. 111,  
PAT HEUNG, YUEN LONG

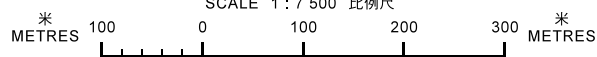


規劃署  
PLANNING  
DEPARTMENT



參考編號  
REFERENCE No.  
AYL-PH/833

圖 PLAN  
A-1



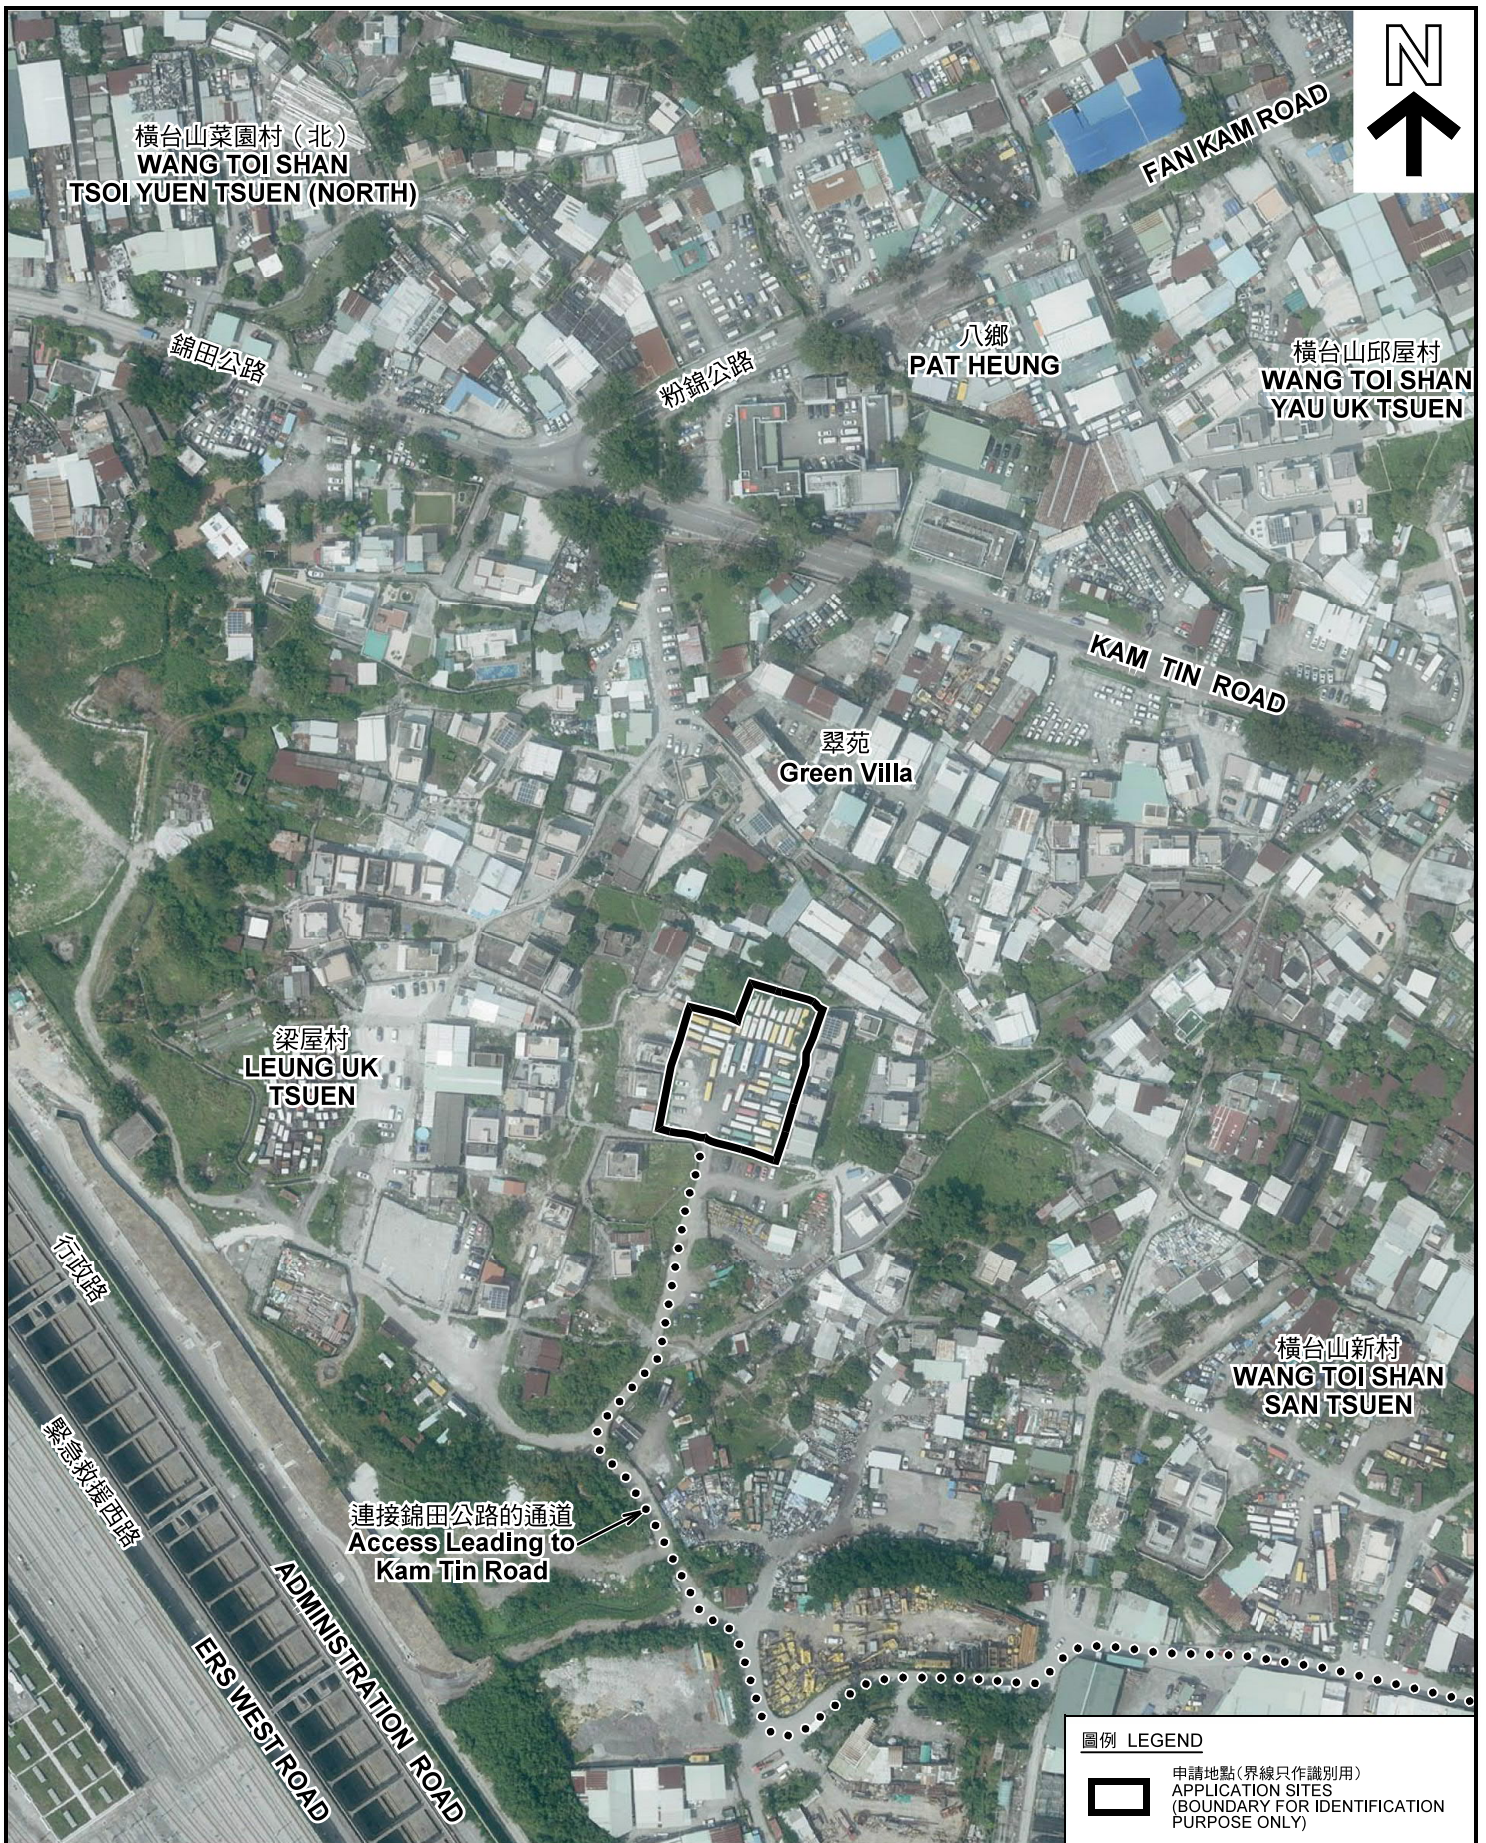

圖例 LEGEND

-  申請地點(界線只作識別用)  
APPLICATION SITES  
(BOUNDARY FOR IDENTIFICATION  
PURPOSE ONLY)

本摘要圖於2020年4月16日擬備，所根據的資料為地政總署於2019年9月12日拍得的航攝照片編號 E062907C  
EXTRACT PLAN PREPARED ON 16.4.2020  
BASED ON AERIAL PHOTO No.  
E062907C TAKEN ON 12.9.2019  
BY LANDS DEPARTMENT

航攝照片 AERIAL PHOTO

臨時公眾停車場(貨櫃車除外)用途的規劃許可續期3年  
元朗八鄉丈量約份第111約地段第1631號(部分)及1633號(部分)  
RENEWAL OF PLANNING APPROVAL FOR  
TEMPORARY PUBLIC VEHICLE PARK  
(EXCLUDING CONTAINER VEHICLE) FOR A PERIOD OF 3 YEARS  
LOTS 1631 (PART) AND 1633 (PART) IN D.D. 111,  
PAT HEUNG, YUEN LONG

規劃署  
PLANNING  
DEPARTMENT



參考編號  
REFERENCE No.  
A/YL-PH/833

圖 PLAN  
A-3



申請地點界線只作識別用 APPLICATION SITE BOUNDARY FOR IDENTIFICATION PURPOSE ONLY

### 實地照片 SITE PHOTOS

本圖於2020年4月7日擬備，所根據的資料為攝於2020年3月17日的實地照片  
 PLAN PREPARED ON 7.4.2020  
 BASED ON SITE PHOTOS  
 TAKEN ON 17.3.2020

臨時公眾停車場（貨櫃車除外）用途的規劃許可續期3年  
 元朗八鄉丈量約份第111約地段第1631號（部分）及1633號（部分）  
 RENEWAL OF PLANNING APPROVAL FOR  
 TEMPORARY PUBLIC VEHICLE PARK  
 (EXCLUDING CONTAINER VEHICLE) FOR A PERIOD OF 3 YEARS  
 LOTS 1631 (PART) AND 1633 (PART) IN D.D. 111,  
 PAT HEUNG, YUEN LONG

規劃署  
 PLANNING  
 DEPARTMENT



參考編號  
 REFERENCE No.  
 A/YL-PH/833

圖 PLAN  
 A-4a



申請地點界線只作識別用 APPLICATION SITE BOUNDARY FOR IDENTIFICATION PURPOSE ONLY

本圖於2020年4月7日擬備，所根據的資料  
為攝於2020年3月17日的實地照片  
PLAN PREPARED ON 7.4.2020  
BASED ON SITE PHOTOS  
TAKEN ON 17.3.2020

### 實地照片 SITE PHOTOS

臨時公眾停車場（貨櫃車除外）用途的規劃許可續期3年  
元朗八鄉丈量約份第111約地段第1631號（部分）及1633號（部分）  
RENEWAL OF PLANNING APPROVAL FOR  
TEMPORARY PUBLIC VEHICLE PARK  
(EXCLUDING CONTAINER VEHICLE) FOR A PERIOD OF 3 YEARS  
LOTS 1631 (PART) AND 1633 (PART) IN D.D. 111,  
PAT HEUNG, YUEN LONG

規劃署  
PLANNING  
DEPARTMENT



參考編號  
REFERENCE No.  
A/YL-PH/833

圖 PLAN  
A-4b