


(摘錄自申請人於 12. 3. 2020 呈交的申請書)
(Extract from Applicant's Submission of 12.3.2020)



參考編號
REFERENCE No.
AYL-PH/834

繪圖 DRAWING
A-1

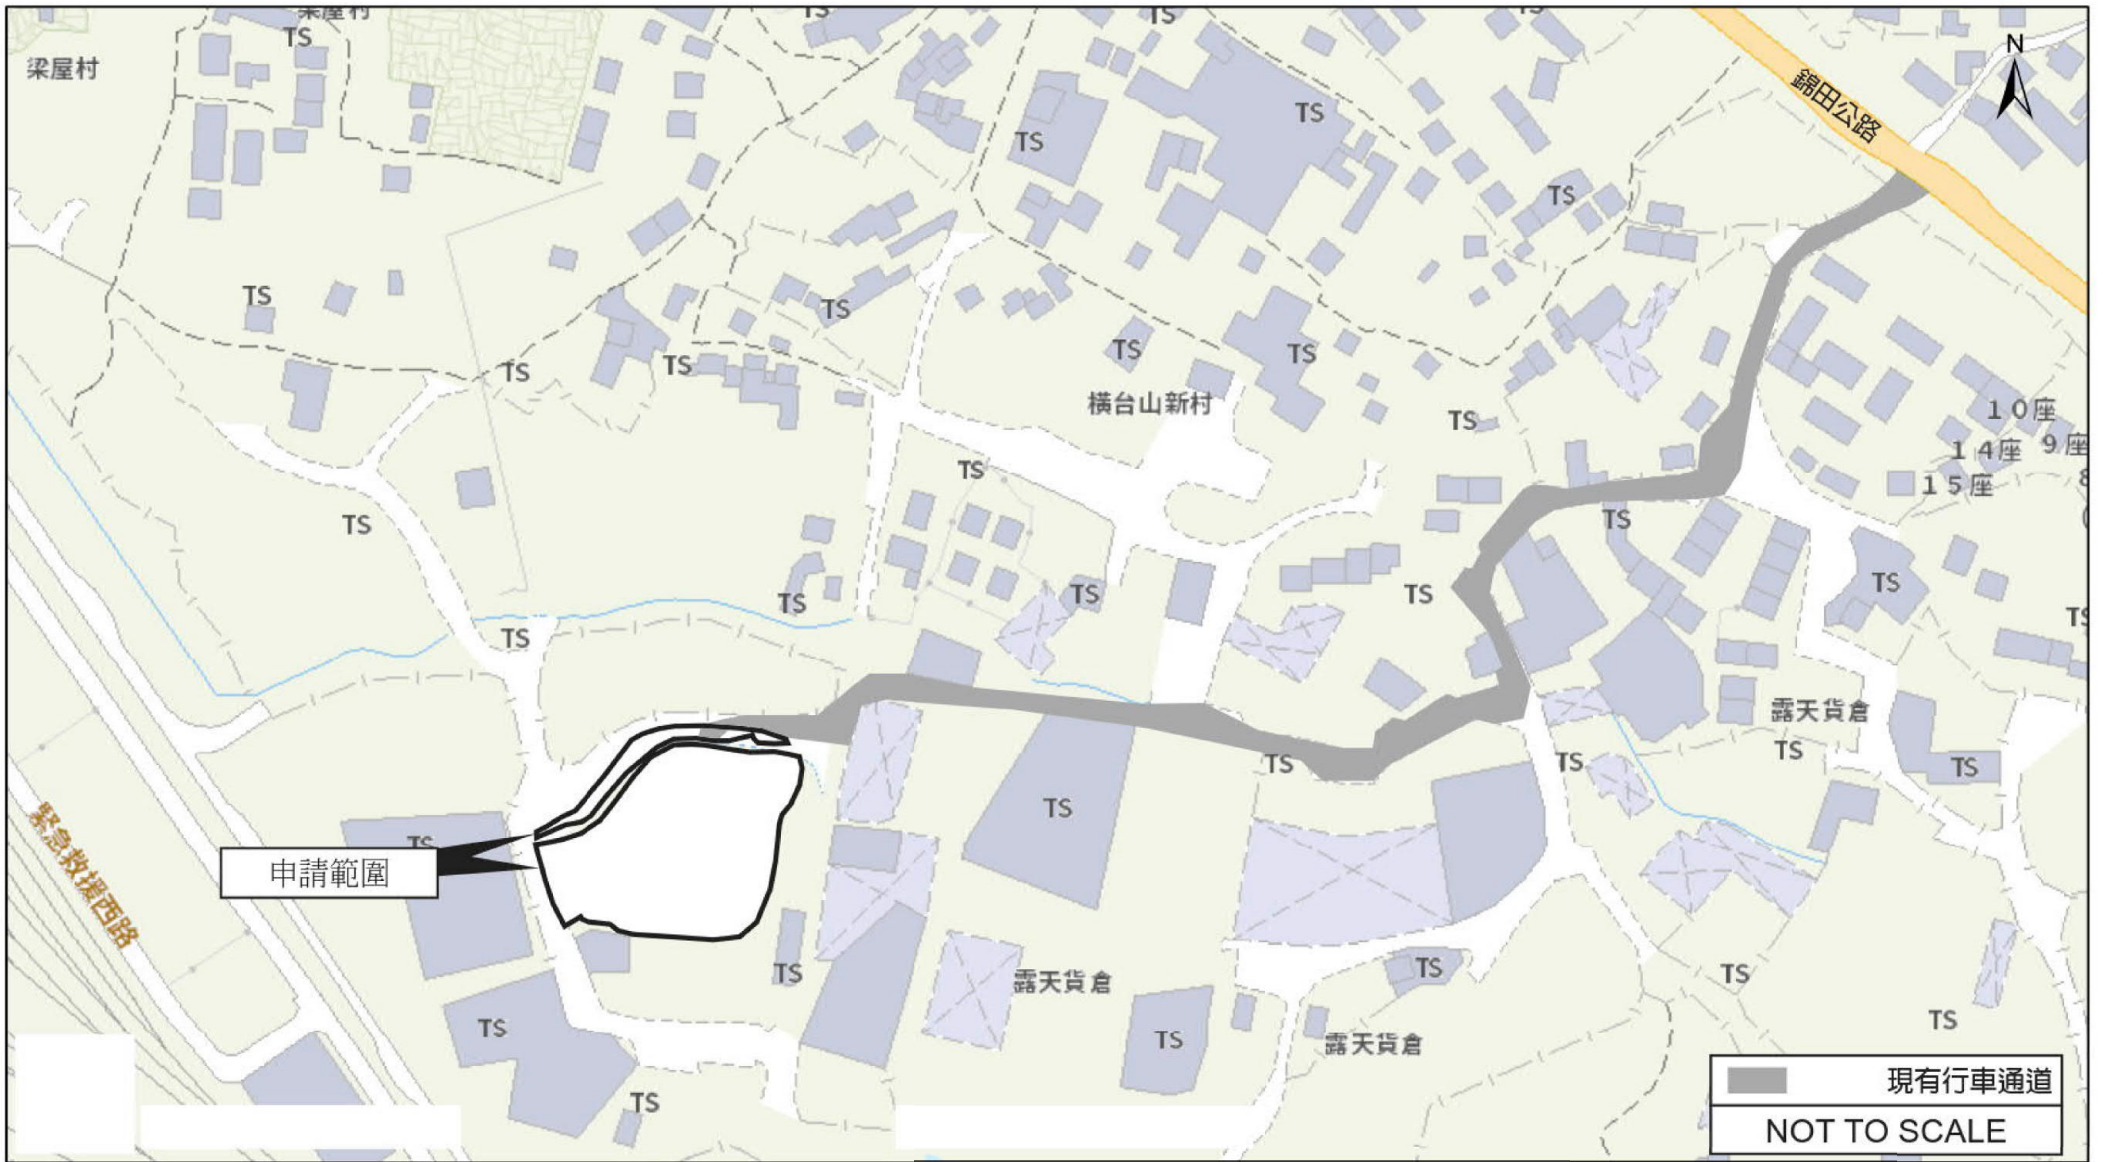


(摘錄自申請人於15. 4. 2020呈交的進一步資料)
 (Extract from Applicant's Further
 Information Submitted on 15.4.2020)

參考編號 REFERENCE No. A/YL-PH/834	繪圖 DRAWING A-2
--------------------------------------	-------------------

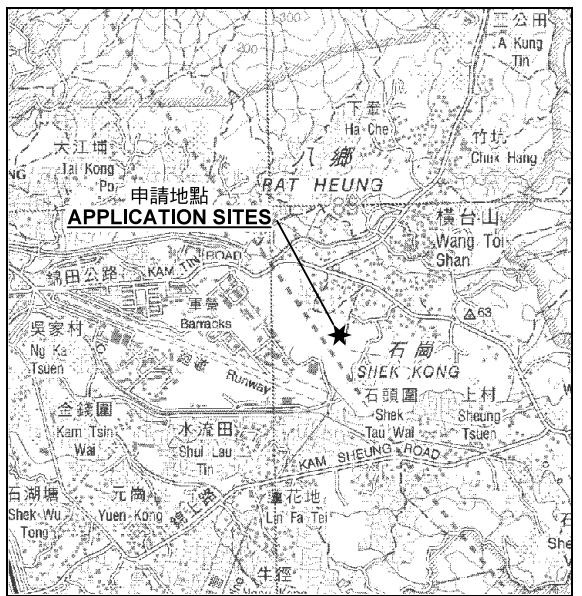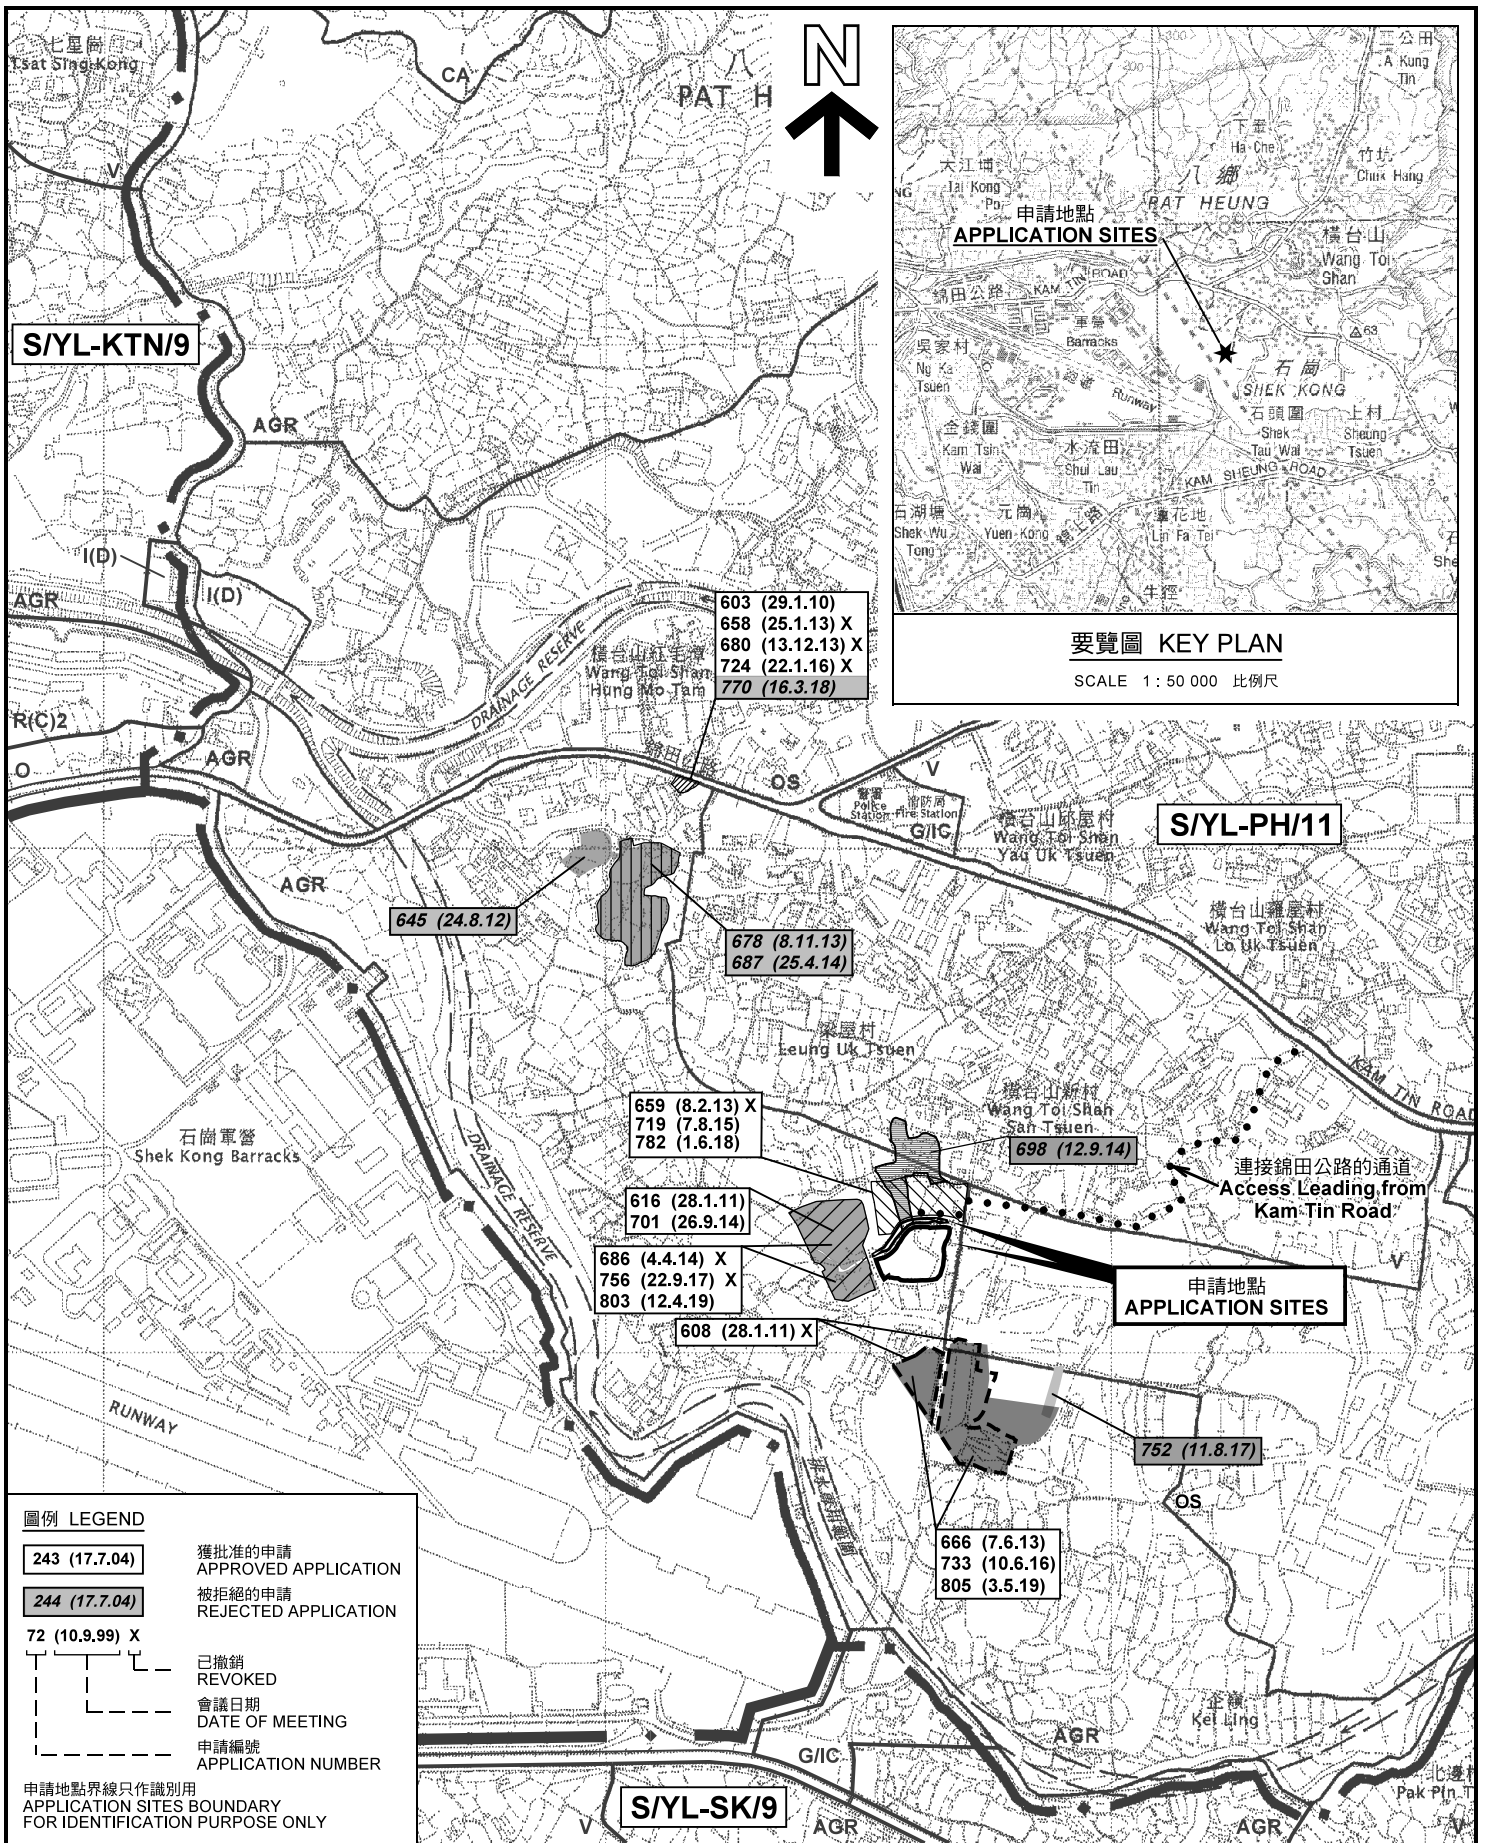

位置圖及同類申請 LOCATION PLAN WITH SIMILAR APPLICATIONS

臨時露天存放建築材料、二手車輛及汽車零件連附屬員工食堂的規劃許可續期(為期3年)
 新界元朗八鄉丈量約份第111約地段1832 號餘段(部分)、第1840號(部分)、第1861號(部分)、
 第1864號餘段(部分)、第1865號(部分)、第1866號(部分)、第1867號(部分)及第1868號(部分)
 RENEWAL OF PLANNING APPROVAL FOR TEMPORARY OPEN STORAGE
 OF BUILDING MATERIALS SECOND-HAND VEHICLES AND AUTOMOTIVE PARTS
 WITH ANCILLARY STAFF CANTEEN FOR A PERIOD OF 3 YEARS
 LOTS 1832 RP (PART), 1840 (PART), 1861 (PART), 1864 RP (PART), 1865 (PART), 1866 (PART),
 1867 (PART) AND 1868 (PART) IN D.D. 111, PAT HEUNG, YUEN LONG, NEW TERRITORIES

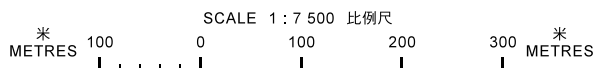


**規劃署
PLANNING
DEPARTMENT**



參考編號
REFERENCE No.
A/YL-PH/834

圖 PLAN
A-1a

本摘要圖於2020年4月17日擬備，
 所根據的資料為於2006年10月17日
 核准的分區計劃大綱圖編號 S/YL-PH/11
 EXTRACT PLAN PREPARED ON 17.4.2020
 BASED ON OUTLINE ZONING PLAN No.
 S/YL-PH/11 APPROVED ON 17.10.2006

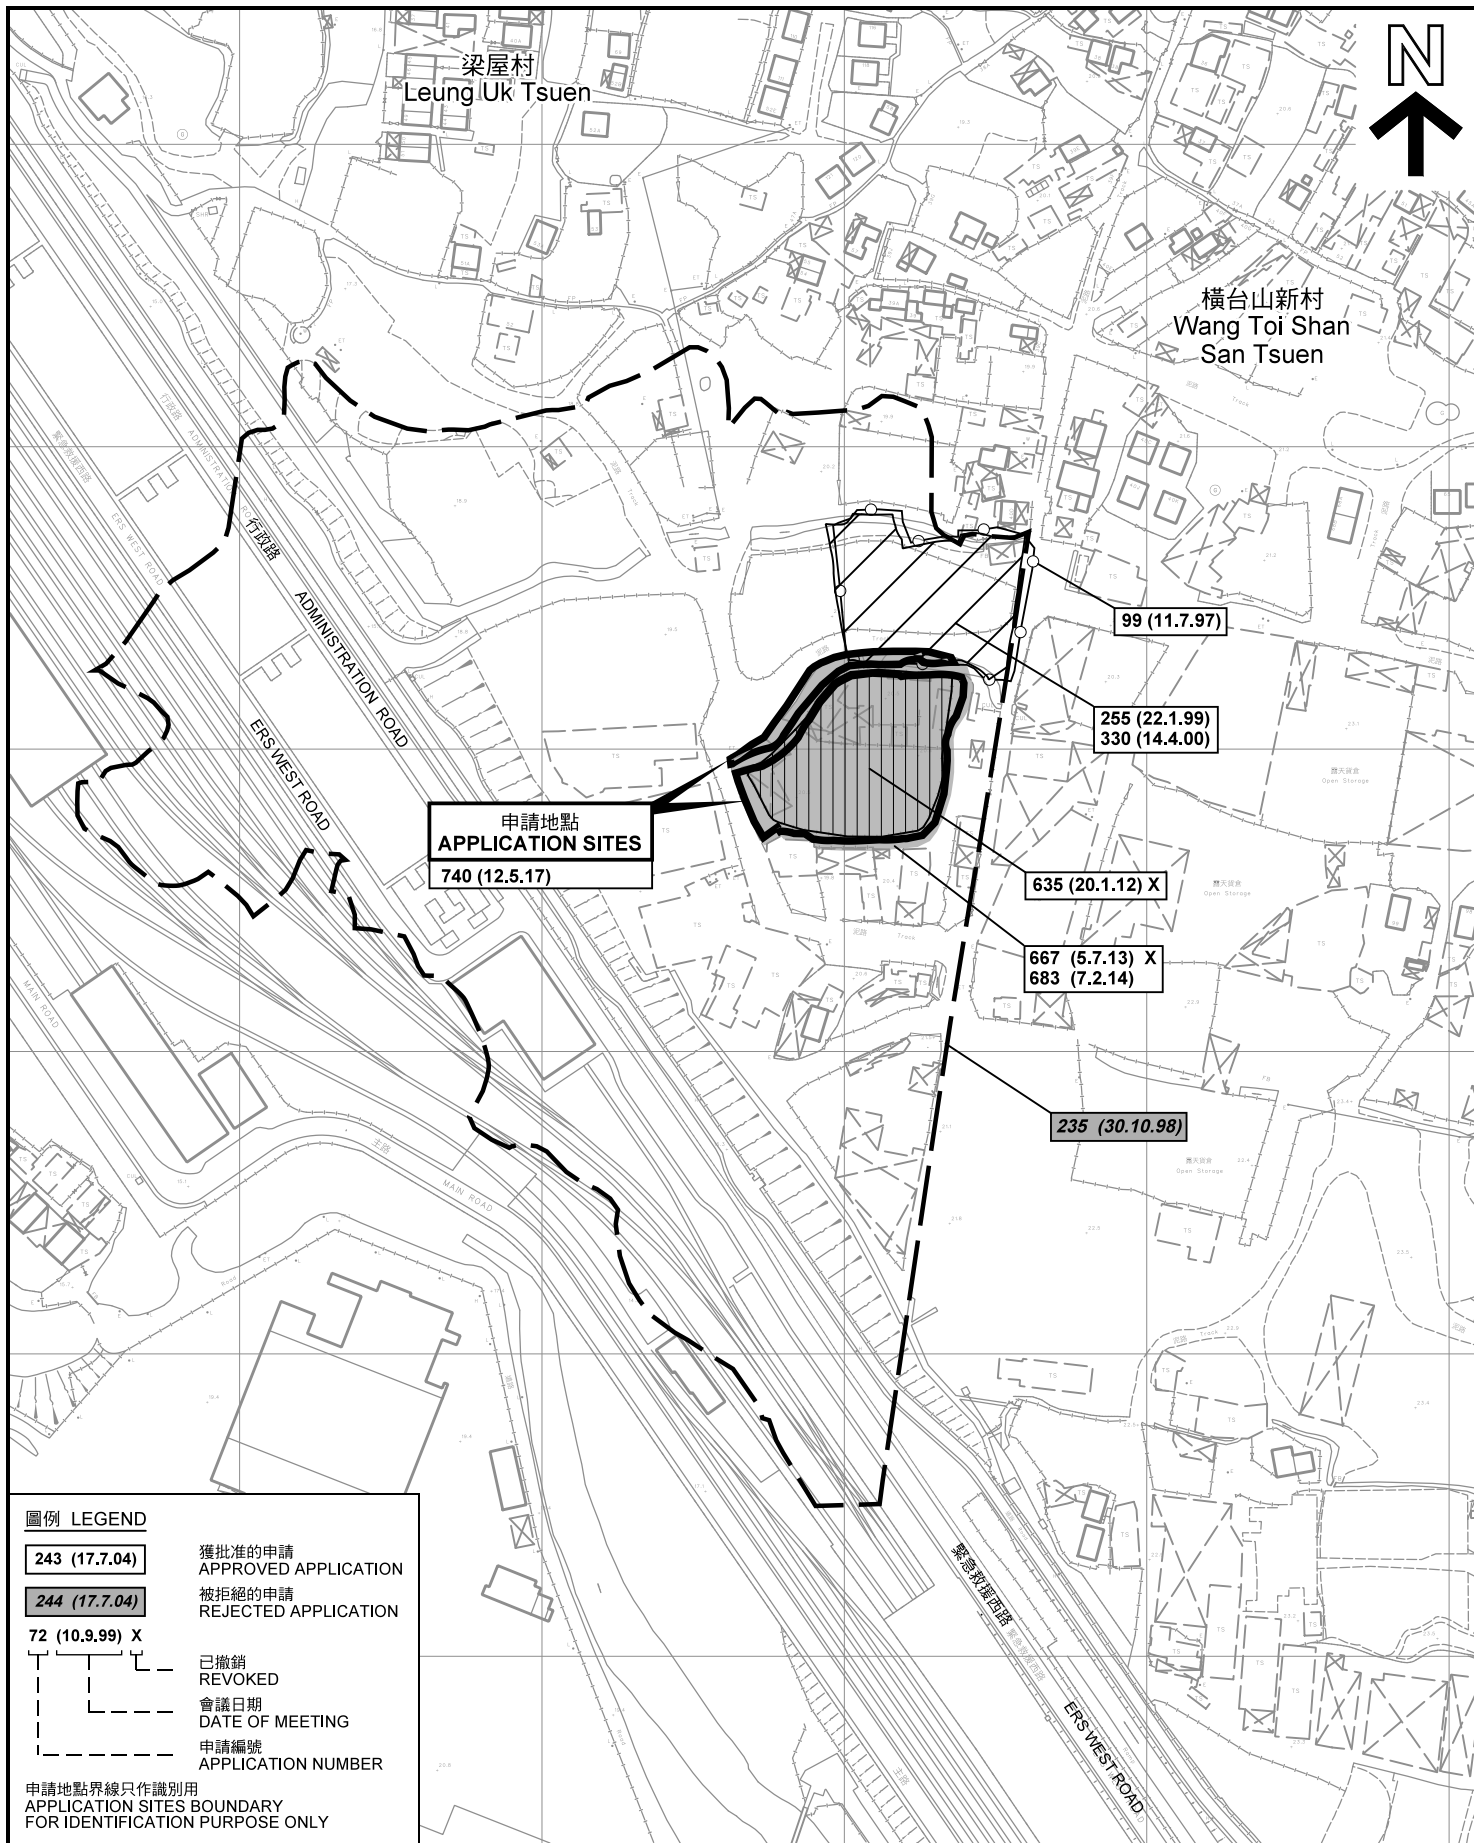

圖例 LEGEND

- 243 (17.7.04) 獲批准的申請
APPROVED APPLICATION
- 244 (17.7.04) 被拒絕的申請
REJECTED APPLICATION
- 72 (10.9.99) X
- 已撤銷
REVOKED
- 會議日期
DATE OF MEETING
- 申請編號
APPLICATION NUMBER

申請地點界線只作識別用
APPLICATION SITES BOUNDARY
FOR IDENTIFICATION PURPOSE ONLY

先前申請圖 PREVIOUS APPLICATION PLAN

臨時露天存放建築材料、二手車輛及汽車零件連附屬員工食堂的規劃許可續期（為期3年）
新界元朗八鄉丈量約份第111約地段1832 號餘段(部分)、第1840號(部分)、第1861號(部分)、
第1864號餘段(部分)、第1865號(部分)、第1866號(部分)、第1867號(部分)及第1868號(部分)
RENEWAL OF PLANNING APPROVAL FOR TEMPORARY OPEN STORAGE
OF BUILDING MATERIALS, SECOND-HAND VEHICLES AND AUTOMOTIVE PARTS
WITH ANCILLARY STAFF CANTEEN FOR A PERIOD OF 3 YEARS
LOTS 1832 RP (PART), 1840 (PART), 1861 (PART), 1864 RP (PART), 1865 (PART), 1866 (PART),
1867 (PART) AND 1868 (PART) IN D.D. 111, PAT HEUNG, YUEN LONG, NEW TERRITORIES


本摘要圖於2020年4月2日擬備，所根據的
資料為測量圖編號 6-NE-14A 及 6-NE-14C
EXTRACT PLAN PREPARED ON 2.4.2020
BASED ON SURVEY SHEETS No.
6-NE-14A & 6-NE-14C


規劃署
PLANNING
DEPARTMENT



參考編號
REFERENCE No.
A/YL-PH/834

圖 PLAN
A-1b

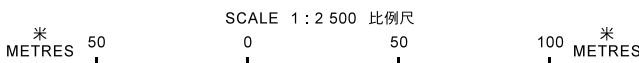

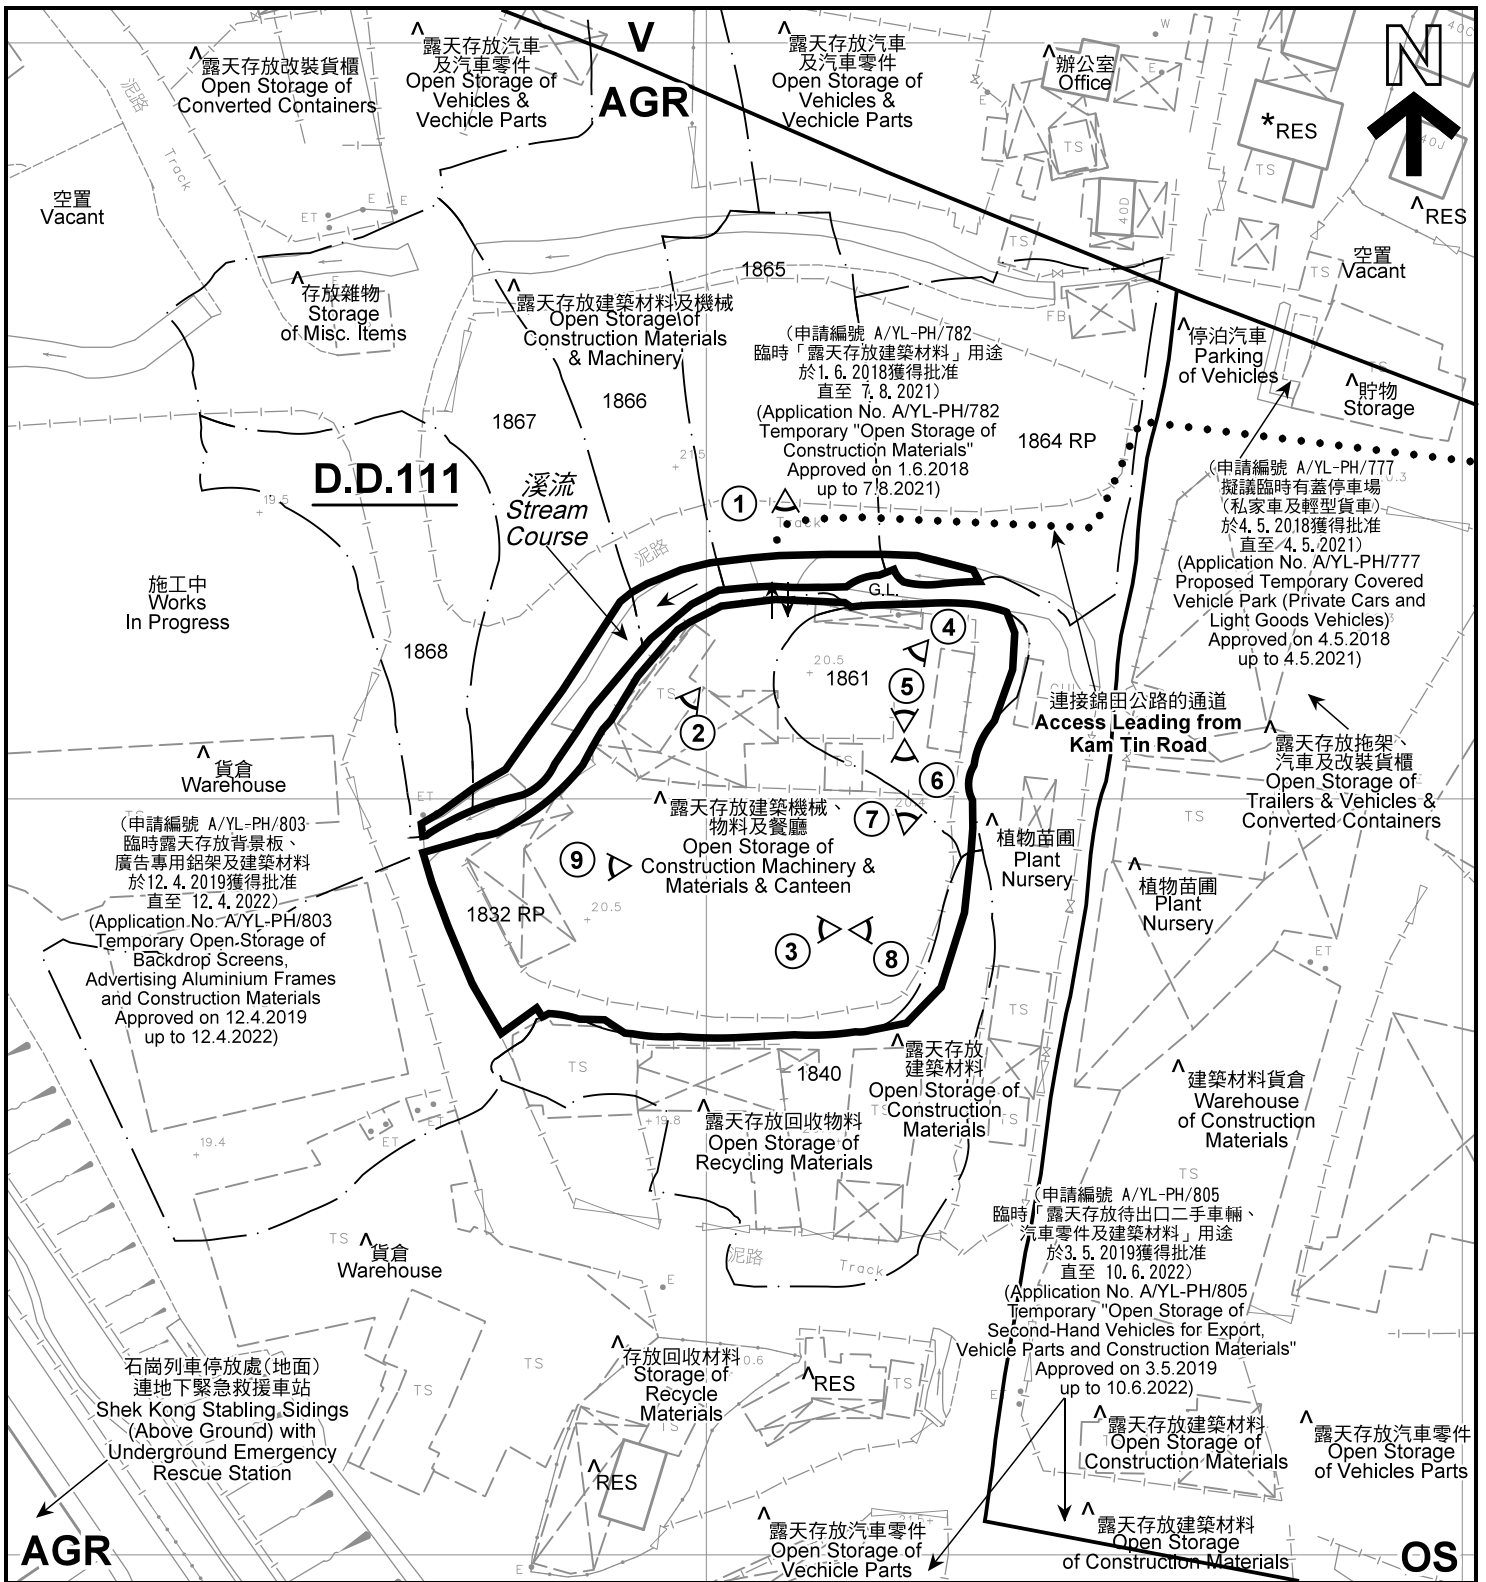

註釋 Notes :

- (1) 2020年3月20日勘測的土地用途
Land uses shown on this plan are in accordance with the land use survey conducted by the Planning Department on 20.3.2020
- (2) * 土地用途跟1991年12月勘測的土地用途一致
Indicates that the use is the same as that revealed by the land use survey conducted by the Planning Department in Dec 1991
- (3) ^ 土地用途跟1991年12月勘測的土地用途有別
Indicates that the use is different from that revealed by the land use survey conducted by the Planning Department in Dec 1991


圖例 LEGEND

- 申請地點(界線只作識別用)
APPLICATION SITES
(BOUNDARY FOR IDENTIFICATION PURPOSE ONLY)
- 露天貯物
OPEN STORAGE
- 農業
AGRICULTURE
- 鄉村式發展
VILLAGE TYPE DEVELOPMENT
- 政府土地
GOVERNMENT LAND
- 住用構築物
RESIDENTIAL STRUCTURES
- 實地照片的觀景點
VIEWING POINT OF SITE PHOTO
- 入口/出口
INGRESS / EGRESS

平面圖 SITE PLAN

臨時露天存放建築材料、二手車輛及汽車零件連附屬員工食堂的規劃許可續期(為期3年)
新界元朗八鄉丈量約份第111約地段1832 號餘段(部分)、第1840號(部分)、第1861號(部分)、
第1864號餘段(部分)、第1865號(部分)、第1866號(部分)、第1867號(部分)及第1868號(部分)
RENEWAL OF PLANNING APPROVAL FOR TEMPORARY OPEN STORAGE
OF BUILDING MATERIALS SECOND-HAND VEHICLES AND AUTOMOTIVE PARTS
WITH ANCILLARY STAFF CANTEEN FOR A PERIOD OF 3 YEARS
LOTS 1832 RP (PART), 1840 (PART), 1861 (PART), 1864 RP (PART), 1865 (PART), 1866 (PART),
1867 (PART) AND 1868 (PART) IN D.D. 111, PAT HEUNG, YUEN LONG, NEW TERRITORIES

SCALE 1:1 000 比例尺

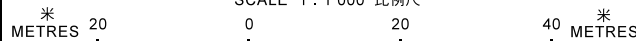

規劃署
PLANNING
DEPARTMENT



參考編號
REFERENCE No.
A/YL-PH/834

圖 PLAN
A-2

本摘要圖於2020年4月17日擬備, 所根據的資料為測量圖編號 6-NE-14A 及 6-NE-14C
EXTRACT PLAN PREPARED ON 17.4.2020
BASED ON SURVEY SHEETS No.
6-NE-14A & 6-NE-14C



錦田公路

KAM TIN ROAD

梁屋村
Leung Uk Tsuen

橫台山新村
Wang Toi Shan
San Tsuen



連接錦田公路的通道
Access Leading from
Kam Tin Road

圖例 LEGEND



申請地點(界線只作識別用)
APPLICATION SITE
(BOUNDARY FOR IDENTIFICATION
PURPOSE ONLY)

本摘要圖於2020年4月2日擬備，所根據的資料為地政總署於2019年9月29日拍得的航攝照片編號 E066889C
EXTRACT PLAN PREPARED ON 2.4.2020
BASED ON AERIAL PHOTO No.
E066889C TAKEN ON 29.9.2019
BY LANDS DEPARTMENT

航攝照片 AERIAL PHOTO

臨時露天存放建築材料、二手車輛及汽車零件連附屬員工食堂的規劃許可續期(為期3年)
新界元朗八鄉丈量約份第111約地段1832 號餘段(部分)、第1840號(部分)、第1861號(部分)、
第1864號餘段(部分)、第1865號(部分)、第1866號(部分)、第1867號(部分)及第1868號(部分)
RENEWAL OF PLANNING APPROVAL FOR TEMPORARY OPEN STORAGE
OF BUILDING MATERIALS, SECOND-HAND VEHICLES AND AUTOMOTIVE PARTS
WITH ANCILLARY STAFF CANTEEN FOR A PERIOD OF 3 YEARS
LOTS 1832 RP (PART), 1840 (PART), 1861 (PART), 1864 RP (PART), 1865 (PART), 1866 (PART),
1867 (PART) AND 1868 (PART) IN D.D. 111, PAT HEUNG, YUEN LONG, NEW TERRITORIES

規劃署
PLANNING
DEPARTMENT



參考編號
REFERENCE No.
A/YL-PH/834

圖 PLAN
A-3



申請地點界線只作識別用 APPLICATION SITE BOUNDARY FOR IDENTIFICATION PURPOSE ONLY

實地照片 SITE PHOTOS

本圖於2020年4月17日擬備，所根據的資料為攝於2020年3月20日的實地照片
 PLAN PREPARED ON 17.4.2020
 BASED ON SITE PHOTOS
 TAKEN ON 20.3.2020

臨時露天存放建築材料、二手車輛及汽車零件連附屬員工食堂的規劃許可續期（為期3年）
 新界元朗八鄉丈量約份第111約地段1832 號餘段（部分）、第1840號（部分）、第1861號（部分）、
 第1864號餘段（部分）、第1865號（部分）、第1866號（部分）、第1867號（部分）及第1868號（部分）
 RENEWAL OF PLANNING APPROVAL FOR TEMPORARY OPEN STORAGE
 OF BUILDING MATERIALS, SECOND-HAND VEHICLES AND AUTOMOTIVE PARTS
 WITH ANCILLARY STAFF CANTEEN FOR A PERIOD OF 3 YEARS
 LOTS 1832 RP (PART), 1840 (PART), 1861 (PART), 1864 RP (PART), 1865 (PART), 1866 (PART),
 1867 (PART) AND 1868 (PART) IN D.D. 111, PAT HEUNG, YUEN LONG, NEW TERRITORIES

規劃署
**PLANNING
 DEPARTMENT**



參考編號
 REFERENCE No.
 A/YL-PH/834

圖 PLAN
 A-4a



申請地點
APPLICATION SITE



申請地點
APPLICATION SITE



申請地點
APPLICATION SITE

申請地點界線只作識別用 APPLICATION SITE BOUNDARY FOR IDENTIFICATION PURPOSE ONLY

實地照片 SITE PHOTOS

本圖於2020年4月17日擬備，所根據的資料為攝於2020年3月20日的實地照片
PLAN PREPARED ON 17.4.2020
BASED ON SITE PHOTOS
TAKEN ON 20.3.2020

臨時露天存放建築材料、二手車輛及汽車零件連附屬員工食堂的規劃許可續期（為期3年）
新界元朗八鄉丈量約份第111約地段1832 號餘段（部分）、第1840號（部分）、第1861號（部分）、
第1864號餘段（部分）、第1865號（部分）、第1866號（部分）、第1867號（部分）及第1868號（部分）
RENEWAL OF PLANNING APPROVAL FOR TEMPORARY OPEN STORAGE
OF BUILDING MATERIALS, SECOND-HAND VEHICLES AND AUTOMOTIVE PARTS
WITH ANCILLARY STAFF CANTEEN FOR A PERIOD OF 3 YEARS
LOTS 1832 RP (PART), 1840 (PART), 1861 (PART), 1864 RP (PART), 1865 (PART), 1866 (PART),
1867 (PART) AND 1868 (PART) IN D.D. 111, PAT HEUNG, YUEN LONG, NEW TERRITORIES

規劃署
PLANNING
DEPARTMENT



參考編號
REFERENCE No.
A/YL-PH/834

圖 PLAN
A-4b

7



申請地點
APPLICATION SITE

8



申請地點
APPLICATION SITE

9



申請地點
APPLICATION SITE

申請地點界線只作識別用 APPLICATION SITE BOUNDARY FOR IDENTIFICATION PURPOSE ONLY

實地照片 SITE PHOTOS

本圖於2020年4月17日擬備，所根據的資料為攝於2020年3月20日的實地照片
PLAN PREPARED ON 17.4.2020
BASED ON SITE PHOTOS
TAKEN ON 20.3.2020

臨時露天存放建築材料、二手車輛及汽車零件連附屬員工食堂的規劃許可續期（為期3年）
新界元朗八鄉丈量約份第111約地段1832 號餘段（部分）、第1840號（部分）、第1861號（部分）、
第1864號餘段（部分）、第1865號（部分）、第1866號（部分）、第1867號（部分）及第1868號（部分）
RENEWAL OF PLANNING APPROVAL FOR TEMPORARY OPEN STORAGE
OF BUILDING MATERIALS, SECOND-HAND VEHICLES AND AUTOMOTIVE PARTS
WITH ANCILLARY STAFF CANTEEN FOR A PERIOD OF 3 YEARS
LOTS 1832 RP (PART), 1840 (PART), 1861 (PART), 1864 RP (PART), 1865 (PART), 1866 (PART),
1867 (PART) AND 1868 (PART) IN D.D. 111, PAT HEUNG, YUEN LONG, NEW TERRITORIES

規劃署
PLANNING
DEPARTMENT



參考編號
REFERENCE No.
A/YL-PH/834

圖 PLAN
A-4c