


要覽圖 KEY PLAN

SCALE 1 : 50 000 比例尺

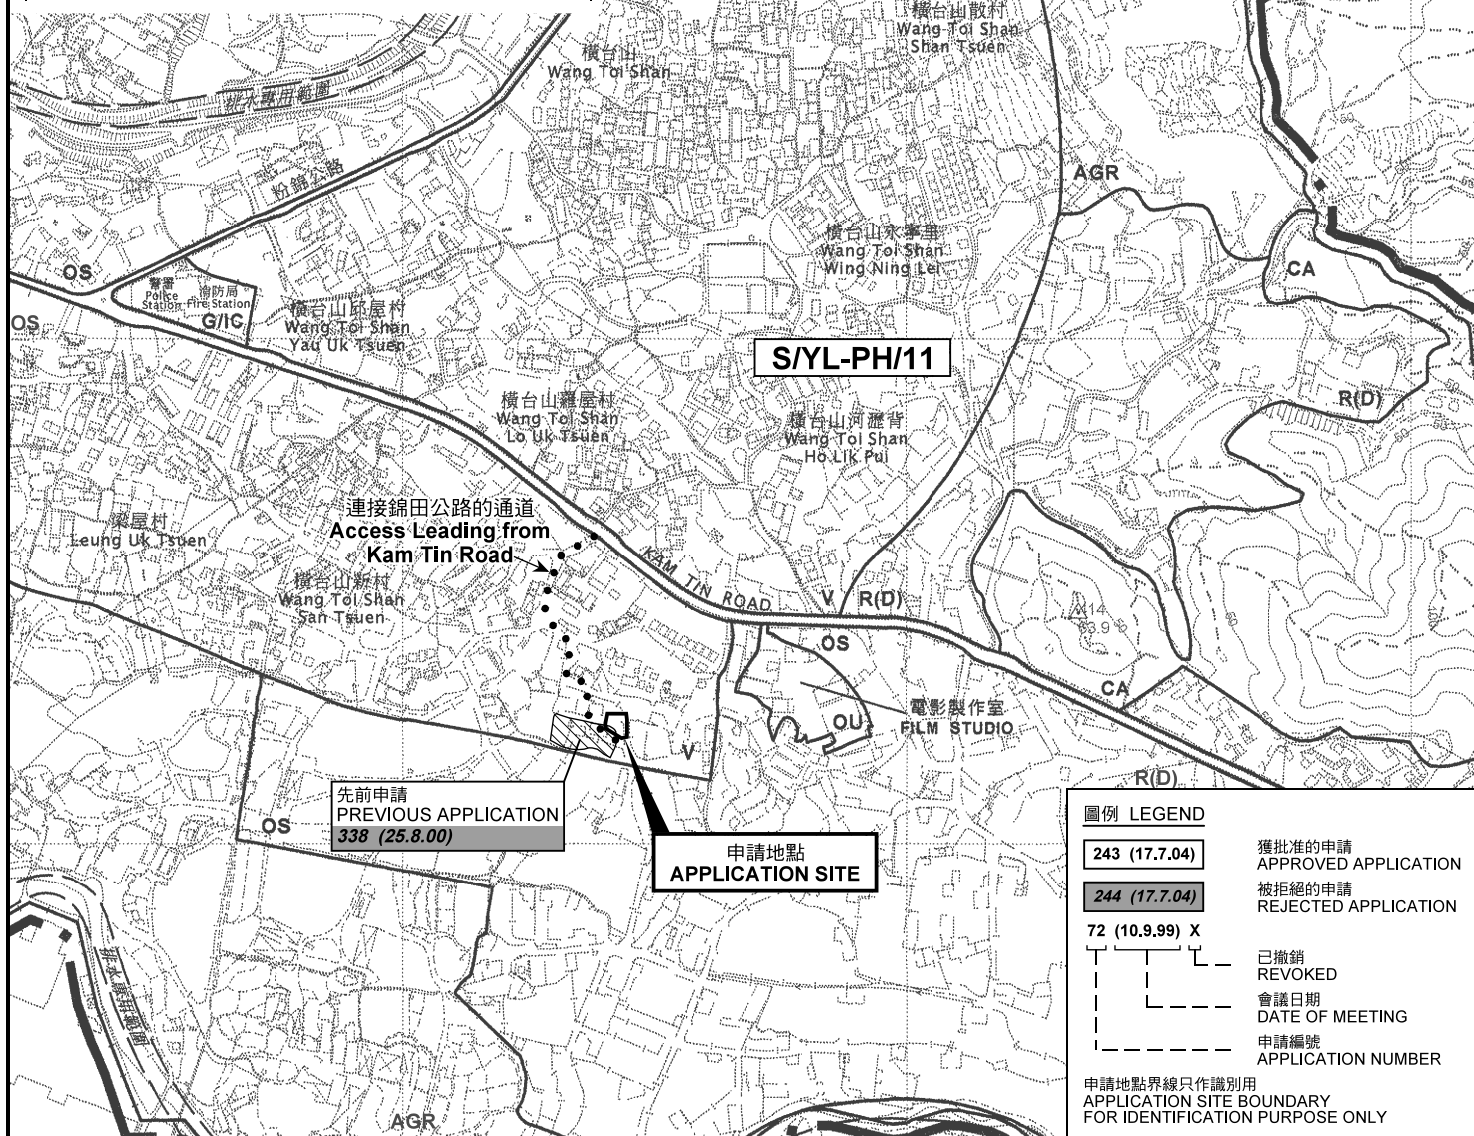

圖例 LEGEND

243 (17.7.04)

獲批准的申請
APPROVED APPLICATION

244 (17.7.04)

被拒絕的申請
REJECTED APPLICATION

72 (10.9.99) X

已撤銷
REVOKED

會議日期
DATE OF MEETING

申請編號
APPLICATION NUMBER

申請地點界線只作識別用
APPLICATION SITE BOUNDARY
FOR IDENTIFICATION PURPOSE ONLY

位置圖 LOCATION PLAN

擬議臨時商店及服務行業(專營二手輪胎零售和批發) (為期3年)
元朗八鄉丈量約份第111約地段第2007號(部分)及第2018號A分段(部分)
PROPOSED TEMPORARY SHOP AND SERVICES
(EXCLUSIVE RETAIL AND WHOLESALE OF SECOND-HAND TYPES)
FOR A PERIOD OF 3 YEARS
LOTS 2007(PART) AND 2018 S.A (PART)
IN D.D. 111, PAT HEUNG, YUEN LONG

SCALE 1 : 7 500 比例尺

米 100 0 100 200 300 米
METRES

規劃署
PLANNING
DEPARTMENT



參考編號
REFERENCE No.
A/YL-PH/870

圖 PLAN
A-1

本摘要圖於2021年1月7日擬備，
所根據的資料為於2006年10月17日
核准的分區計劃大綱圖編號 S/YL-PH/11
EXTRACT PLAN PREPARED ON 7.1.2021
BASED ON OUTLINE ZONING PLAN No.
S/YL-PH/11 APPROVED ON 17.10.2006



圖例 LEGEND



申請地點(界線只作識別用)
APPLICATION SITE
(BOUNDARY FOR IDENTIFICATION
PURPOSE ONLY)

本摘要圖於2021年1月7日擬備，所根據
的資料為地政總署於2020年2月18日拍得
的航攝照片編號 E089518C
EXTRACT PLAN PREPARED ON 7.1.2021
BASED ON AERIAL PHOTO No.
E089518C TAKEN ON 18.2.2020
BY LANDS DEPARTMENT

航攝照片 AERIAL PHOTO



擬議臨時商店及服務行業(專營二手輪胎零售和批發)(為期3年)
元朗八鄉丈量約份第111約地段第2007號(部分)及第2018號A分段(部分)
PROPOSED TEMPORARY SHOP AND SERVICES
(EXCLUSIVE RETAIL AND WHOLESALE OF SECOND-HAND TYPES)
FOR A PERIOD OF 3 YEARS
LOTS 2007(PART) AND 2018 S.A (PART)
IN D.D. 111, PAT HEUNG, YUEN LONG

規劃署
PLANNING
DEPARTMENT



參考編號
REFERENCE No.
A/YL-PH/870

圖 PLAN
A-3

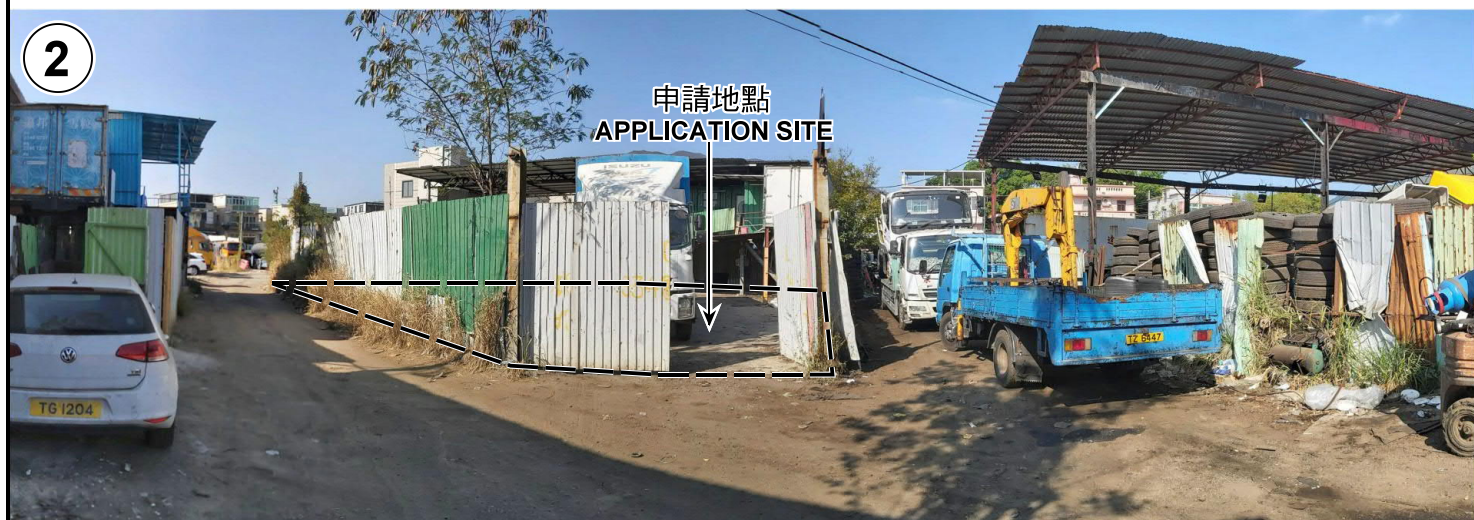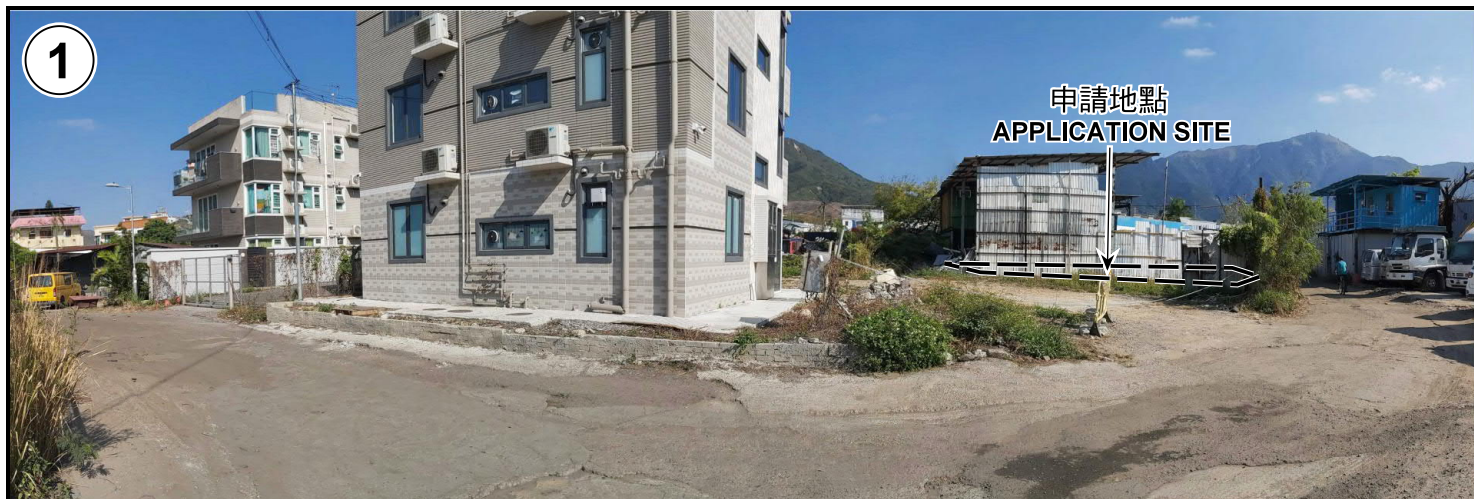

申請地點界線只作識別用 APPLICATION SITE BOUNDARY FOR IDENTIFICATION PURPOSE ONLY

實地照片 SITE PHOTOS

本圖於2020年12月22日擬備，所根據的資料為攝於2020年12月1日的實地照片
PLAN PREPARED ON 22.12.2020
BASED ON SITE PHOTOS
TAKEN ON 1.12.2020

擬議臨時商店及服務行業(專營二手輪胎零售和批發)(為期3年)
元朗八鄉丈量約份第111約地段第2007號(部分)及第2018號A分段(部分)
PROPOSED TEMPORARY SHOP AND SERVICES
(EXCLUSIVE RETAIL AND WHOLESALE OF SECOND-HAND TYPES)
FOR A PERIOD OF 3 YEARS
LOTS 2007(PART) AND 2018 S.A (PART)
IN D.D. 111, PAT HEUNG, YUEN LONG

規劃署
PLANNING
DEPARTMENT




參考編號
REFERENCE No.
A/YL-PH/870

圖 PLAN
A-4a



申請地點
APPLICATION SITE

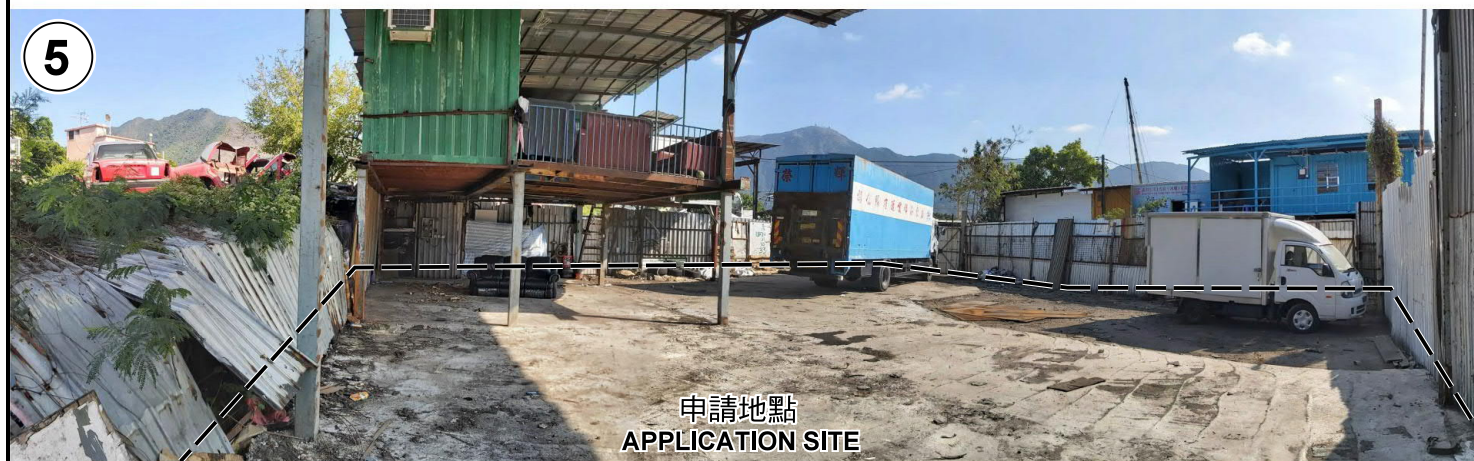

申請地點
APPLICATION SITE



申請地點
APPLICATION SITE

申請地點界線只作識別用 APPLICATION SITE BOUNDARY FOR IDENTIFICATION PURPOSE ONLY

實地照片 SITE PHOTOS

擬議臨時商店及服務行業(專營二手輪胎零售和批發)(為期3年)
元朗八鄉丈量約份第111約地段第2007號(部分)及第2018號A分段(部分)
PROPOSED TEMPORARY SHOP AND SERVICES
(EXCLUSIVE RETAIL AND WHOLESALE OF SECOND-HAND TYPES)
FOR A PERIOD OF 3 YEARS
LOTS 2007(PART) AND 2018 S.A (PART)
IN D.D. 111, PAT HEUNG, YUEN LONG

規劃署
PLANNING
DEPARTMENT



參考編號
REFERENCE No.
A/YL-PH/870

圖 PLAN
A-4b

本圖於2020年12月22日擬備，所根據的
資料為攝於2020年12月1日的實地照片
PLAN PREPARED ON 22.12.2020
BASED ON SITE PHOTOS
TAKEN ON 1.12.2020