




要覽圖 KEY PLAN
SCALE 1:50 000 比例尺

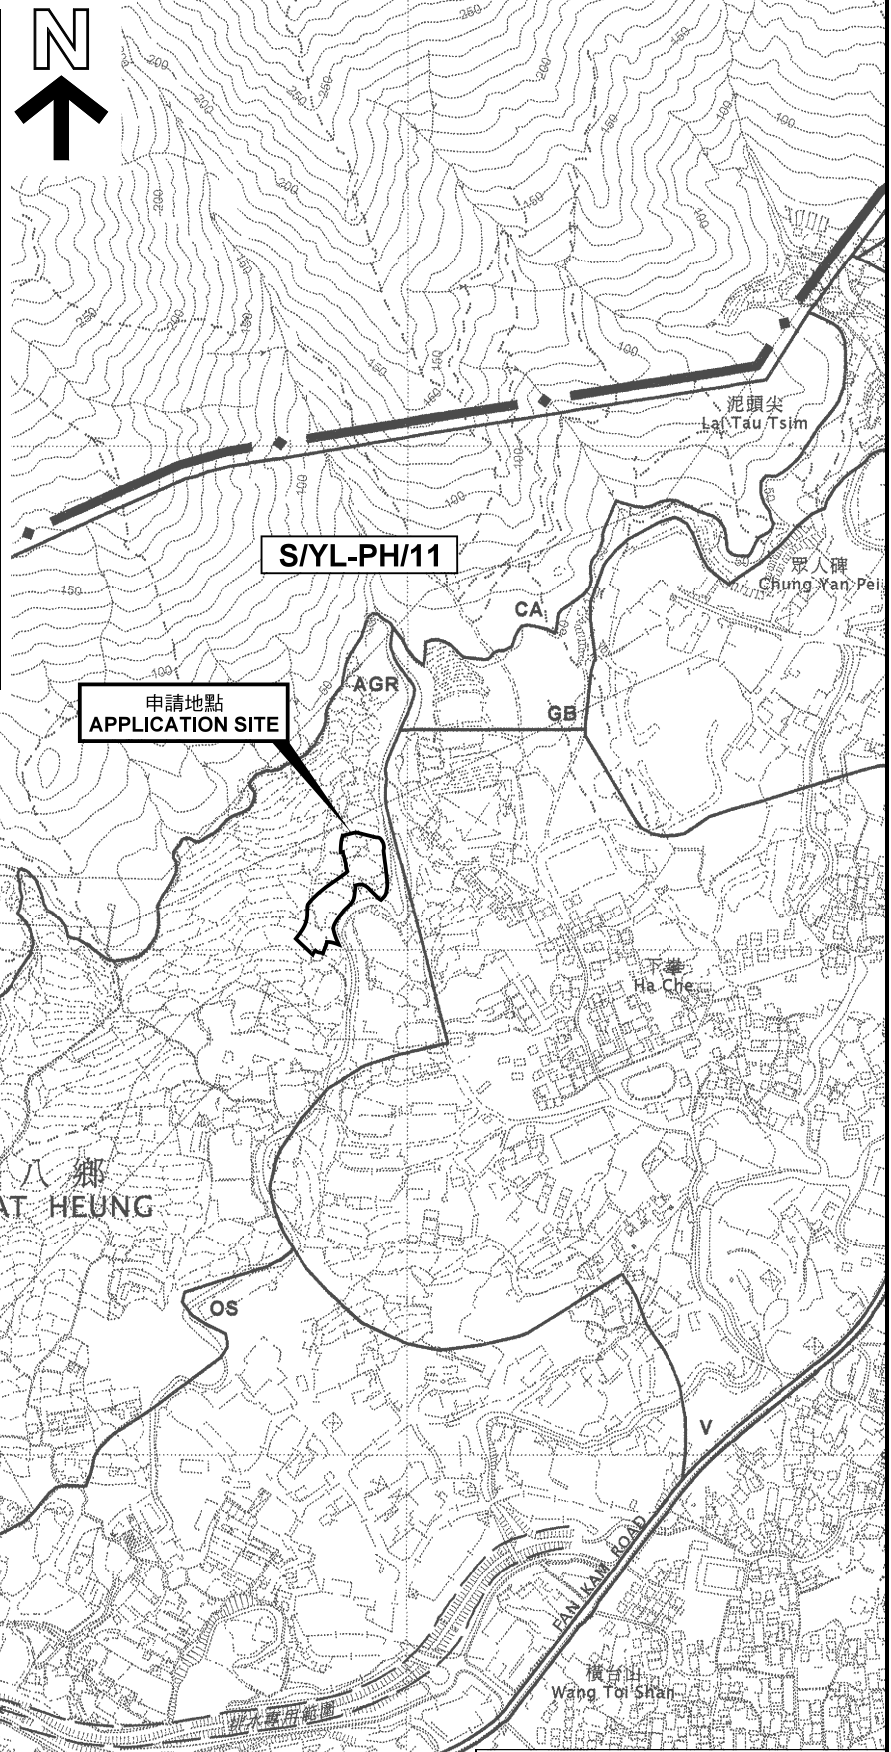


申請地點界線只作識別用
APPLICATION SITE BOUNDARY
FOR IDENTIFICATION PURPOSE ONLY

位置圖 LOCATION PLAN

本摘要圖於2021年2月22日擬備，所根據的資料為於2006年10月17日核准的分區計劃大綱圖編號 S/YL-PH/11 EXTRACT PLAN PREPARED ON 22.2.2021 BASED ON OUTLINE ZONING PLAN No. S/YL-PH/11 APPROVED ON 17.10.2006

擬議臨時康體文娛場所 (休閒農場) (為期 3 年)
元朗八鄉丈量約份第111約地段第986號 (部分)、第987號、第988號、第1221號A分段 (部分)、第1221號餘段 (部分) 及第1230號 (部分)
PROPOSED TEMPORARY PLACE OF RECREATION, SPORTS OR CULTURE (HOBBY FARM) FOR A PERIOD OF 3 YEARS
LOTS 986 (PART), 987, 988, 1221 S.A (PART), 1221 RP (PART) AND 1230 (PART) IN D.D. 111, PAT HEUNG, YUEN LONG

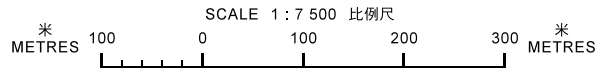

規劃署
PLANNING
DEPARTMENT



參考編號
REFERENCE No.
A/YL-PH/875

圖 PLAN
A-1