


(摘錄自申請人於 22.3.2018 呈交的申請書)
(Extract from Applicant's
Submission of 22.3.2018)

參考編號
REFERENCE No.
A/YL-ST/523

繪圖 DRAWING
A-1

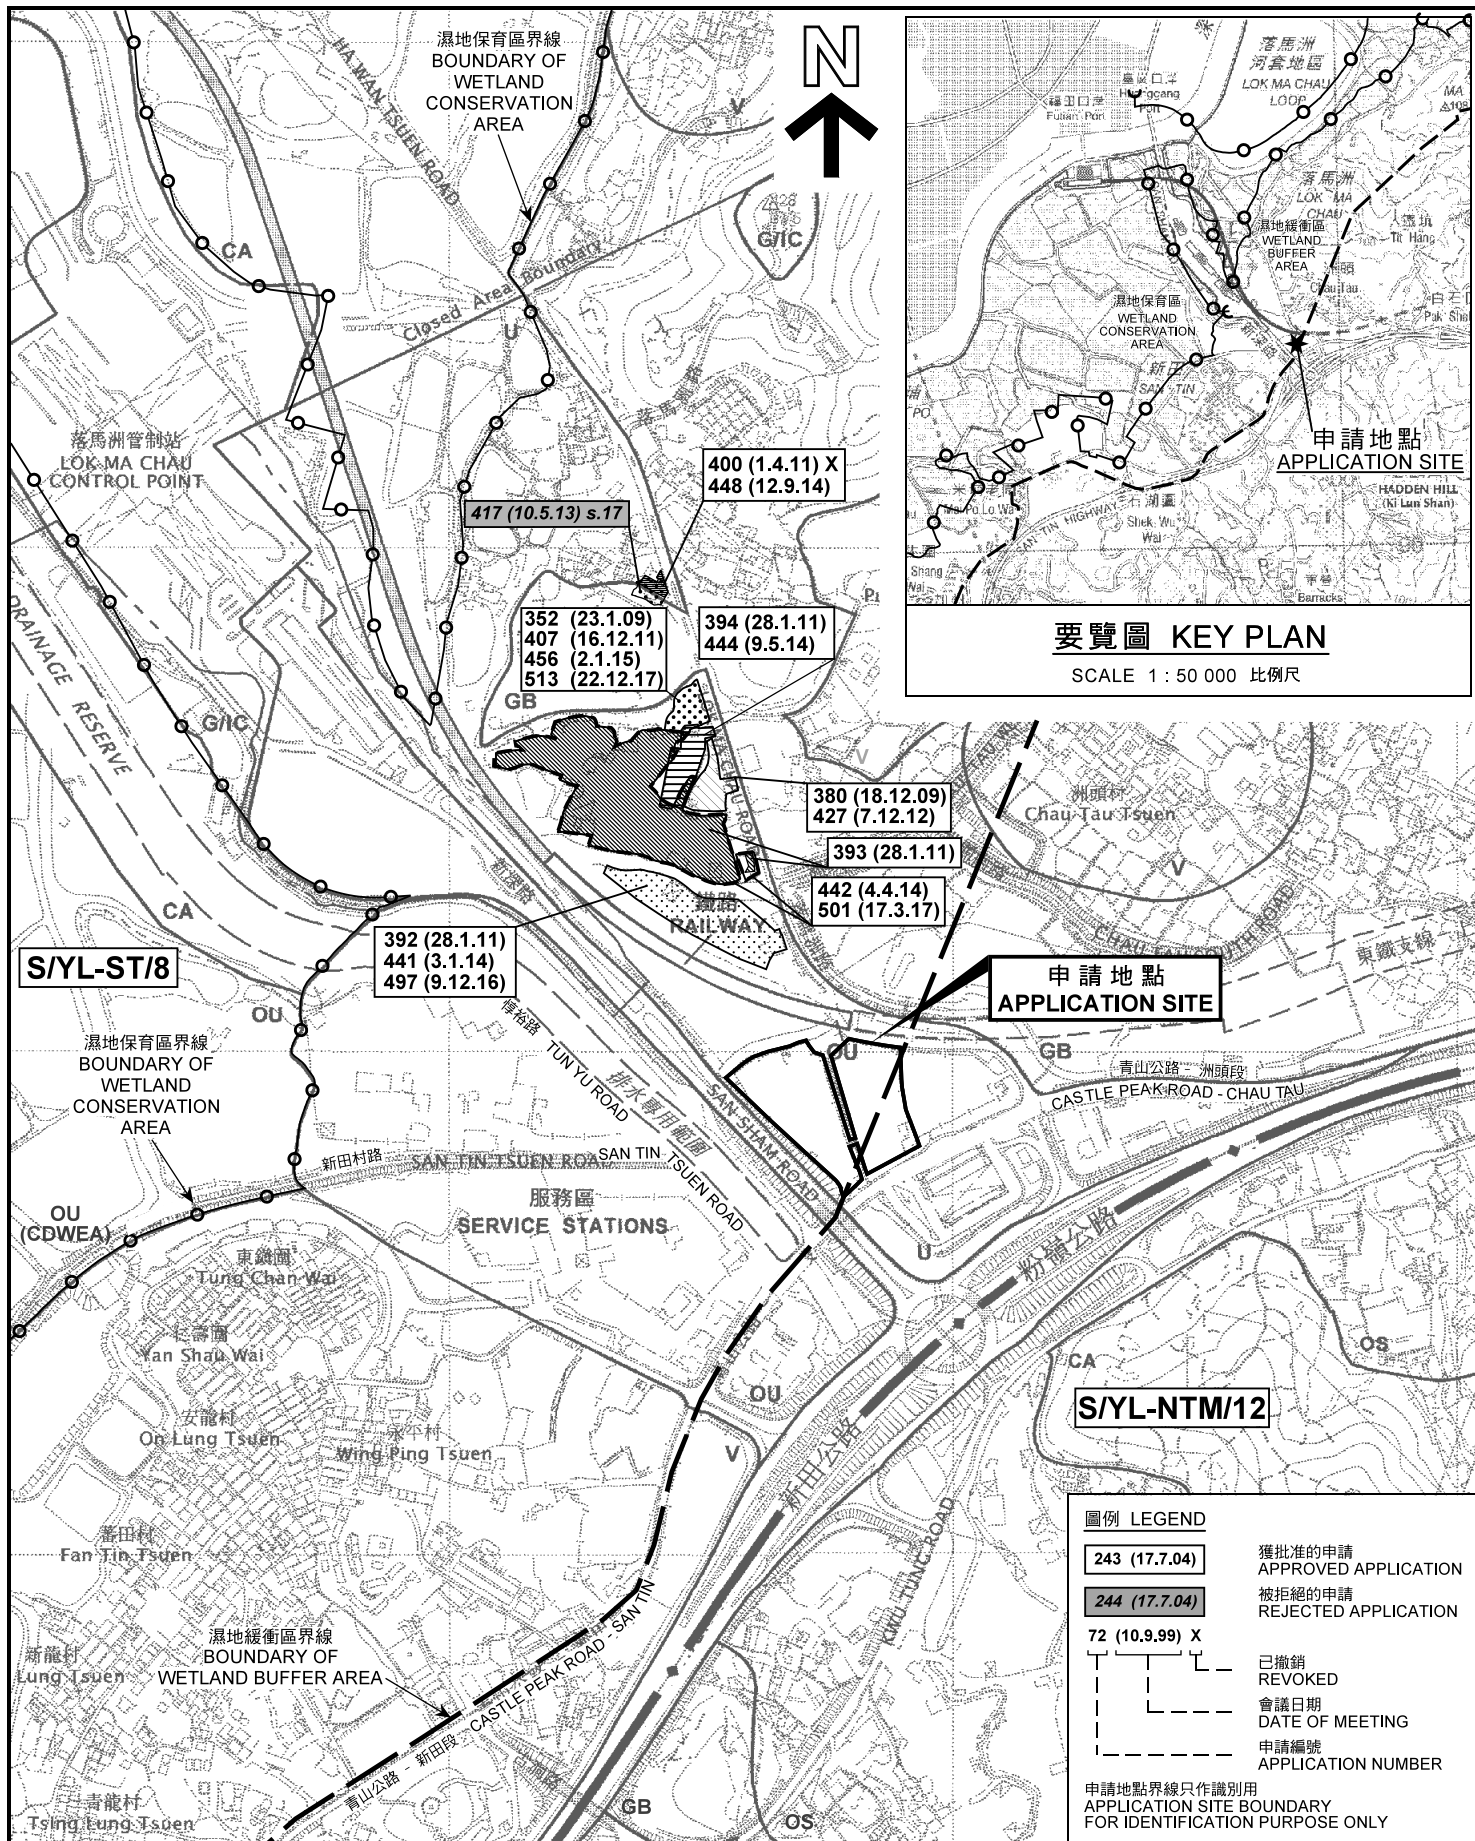

要覽圖 KEY PLAN

SCALE 1 : 50 000 比例尺

圖例 LEGEND

243 (17.7.04)

獲批准的申請
APPROVED APPLICATION

244 (17.7.04)

被拒絕的申請
REJECTED APPLICATION

72 (10.9.99) X

已撤銷
REVOKED

會議日期
DATE OF MEETING

申請編號
APPLICATION NUMBER

申請地點界線只作識別用
APPLICATION SITE BOUNDARY
FOR IDENTIFICATION PURPOSE ONLY

位置圖及同類申請 LOCATION PLAN WITH SIMILAR APPLICATIONS

臨時公眾停車場（只供私家車及落馬洲-皇崗穿梭巴士停泊）及
附屬設施（包括小食亭）的規劃許可續期（為期3年）
元朗新田丈量約份第99約地段
372號D分段餘段（部份）及毗連政府土地
RENEWAL OF PLANNING APPROVAL FOR TEMPORARY PUBLIC VEHICLE PARK
(FOR PRIVATE CARS AND LOK MA CHAU - HUANGANG CROSS BOUNDARY
SHUTTLE BUSES ONLY) WITH ANCILLARY FACILITIES
(INCLUDING A REFRESHMENT KIOSK) FOR A PERIOD OF 3 YEARS
LOT 372 S.D RP (PART) IN D.D. 99 AND
ADJOINING GOVERNMENT LAND, SAN TIN, YUEN LONG
SCALE 1 : 7 500 比例尺

米 100 0 100 200 300 米
METRES

規劃署
PLANNING
DEPARTMENT




參考編號
REFERENCE No.

A/YL-ST/523

圖 PLAN

A-1a

本摘要圖於2018年5月3日擬備，所根據
的資料為於2006年12月15日核准的分區計
劃大綱圖編號S/YL-ST/8及S/YL-NTM/12
EXTRACT PLAN PREPARED ON 3.5.2018
BASED ON OUTLINE ZONING PLANS No.
S/YL-ST/8 & S/YL-NTM/12 APPROVED ON
15.12.2006

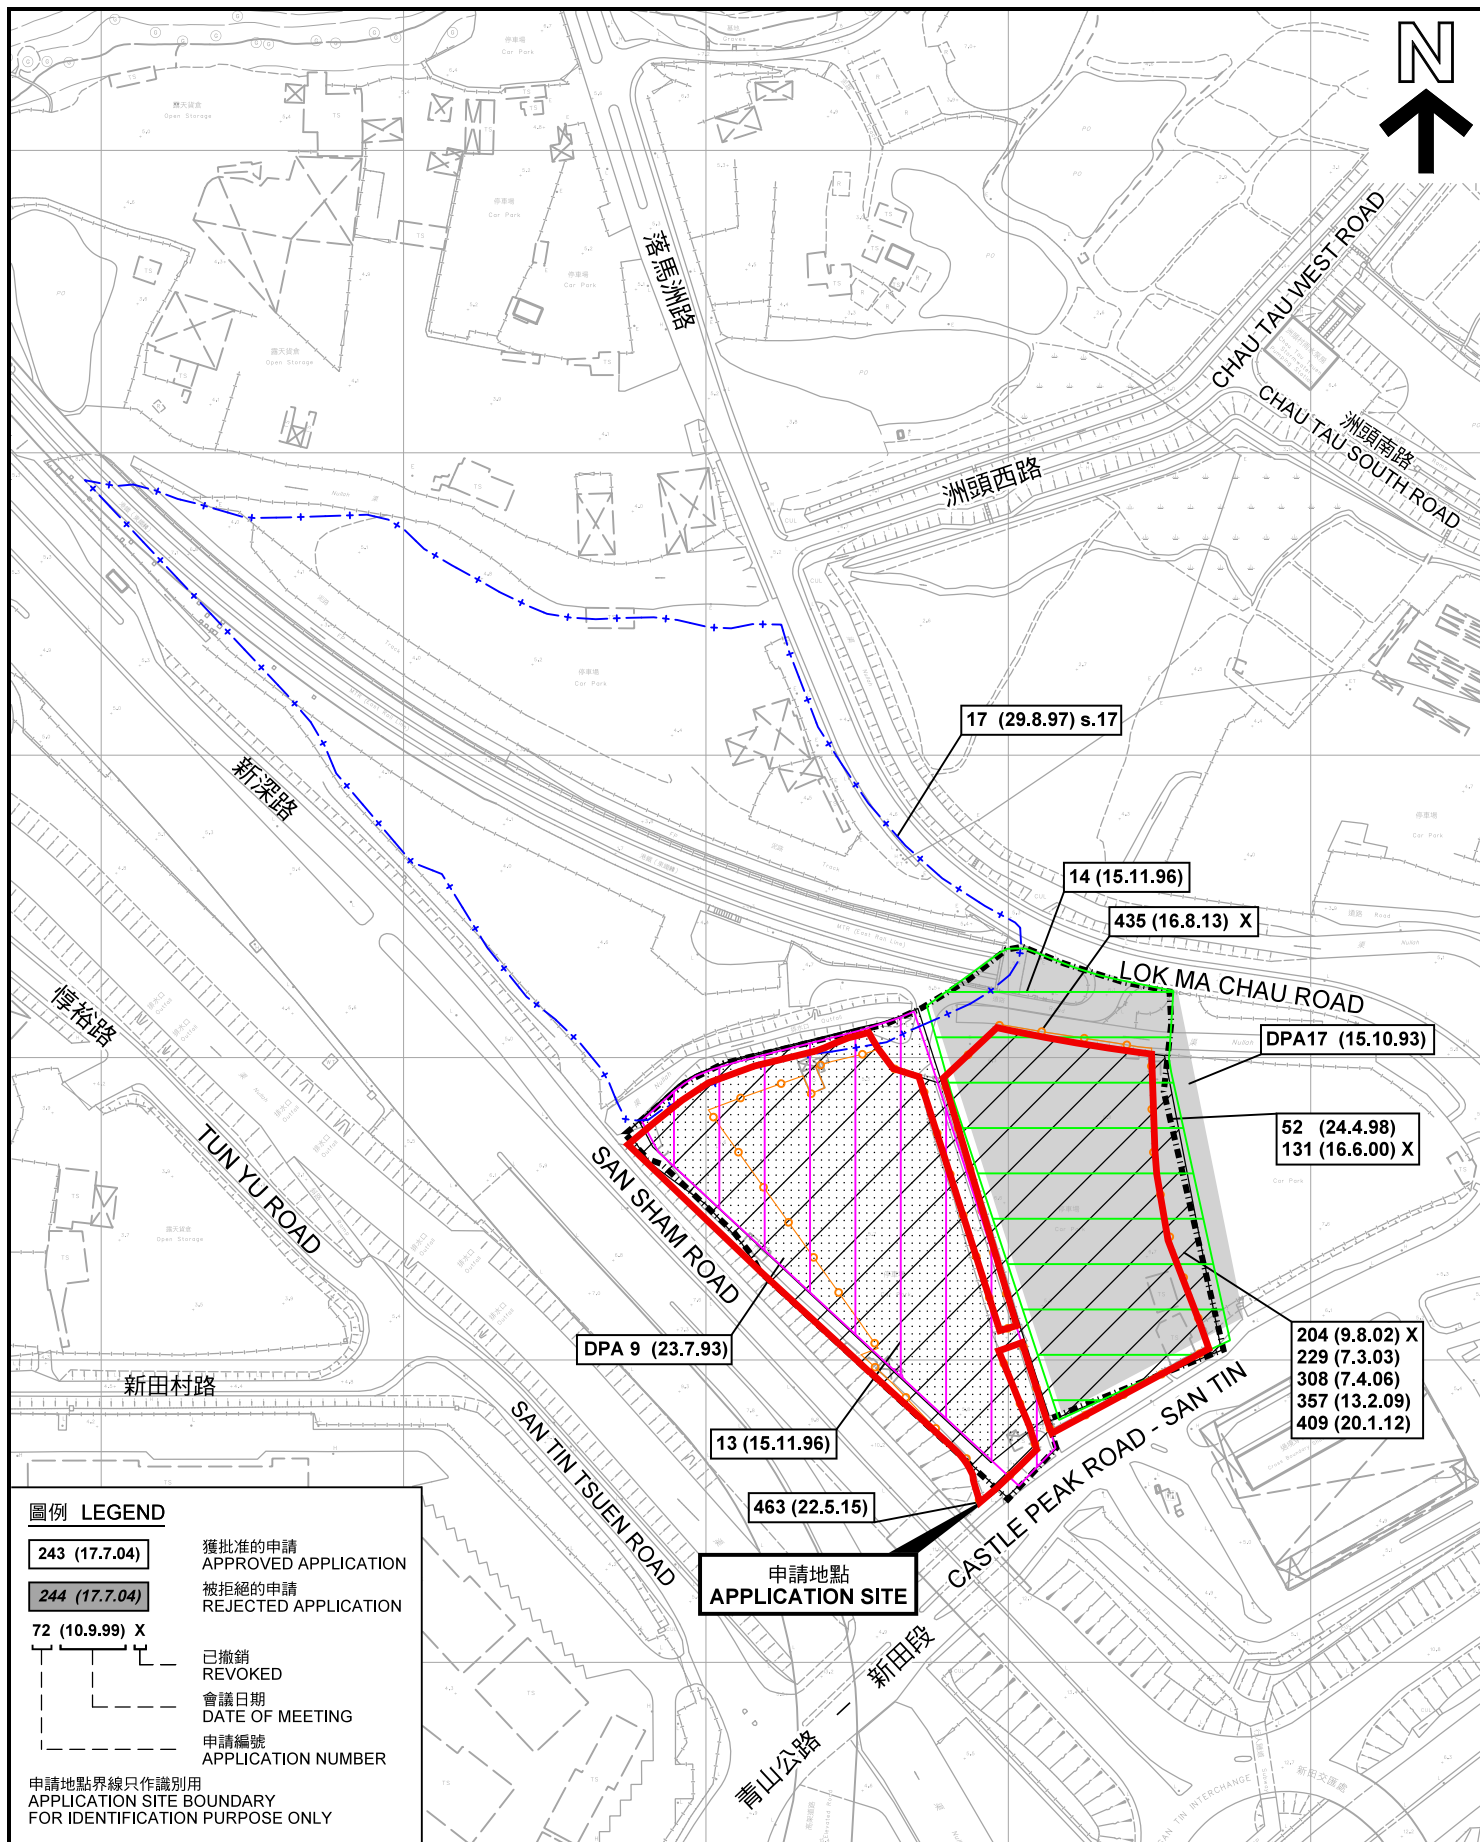

圖例 LEGEND

- 243 (17.7.04) 獲批准的申請
APPROVED APPLICATION
- 244 (17.7.04) 被拒絕的申請
REJECTED APPLICATION
- 72 (10.9.99) X 已撤銷
REVOKED
- 會議日期
DATE OF MEETING
- 申請編號
APPLICATION NUMBER

申請地點界線只作識別用
APPLICATION SITE BOUNDARY
FOR IDENTIFICATION PURPOSE ONLY

先前申請圖 PREVIOUS APPLICATION PLAN

臨時公眾停車場（只供私家車及落馬洲-皇崗穿梭巴士停泊）及
附屬設施（包括小食亭）的規劃許可續期（為期3年）

元朗新田丈量約份第99約地段
372號D分段餘段（部份）及毗連政府土地
RENEWAL OF PLANNING APPROVAL FOR TEMPORARY PUBLIC VEHICLE PARK
(FOR PRIVATE CARS AND LOK MA CHAU - HUANGANG CROSS BOUNDARY
SHUTTLE BUSES ONLY) WITH ANCILLARY FACILITIES
(INCLUDING A REFRESHMENT KIOSK) FOR A PERIOD OF 3 YEARS
LOT 372 S.D RP (PART) IN D.D. 99 AND
ADJOINING GOVERNMENT LAND, SAN TIN, YUEN LONG
SCALE 1 : 2 500 比例尺

米 50 0 50 100 米
METRES

規劃署
PLANNING
DEPARTMENT



參考編號
REFERENCE No.
A/YL-ST/523

圖 PLAN
A-1b

本摘要圖於2018年5月11日擬備，
所根據的資料為測量圖編號
2-SE-3C、3D、8A 及 8B
EXTRACT PLAN PREPARED ON 11.5.2018
BASED ON SURVEY SHEETS No.
2-SE-3C, 3D, 8A & 8B



圖例 LEGEND



申請地點(界線只作識別用)
APPLICATION SITE
(BOUNDARY FOR IDENTIFICATION
PURPOSE ONLY)

本摘要圖於2018年4月30日擬備，所根據的資料為地政總署於2017年3月28日拍得的航攝照片編號 E015920C
EXTRACT PLAN PREPARED ON 30.4.2018
BASED ON AERIAL PHOTO No.
E015920C TAKEN ON 28.3.2017
BY LANDS DEPARTMENT

航攝照片 AERIAL PHOTO

臨時公眾停車場(只供私家車及落馬洲-皇崗穿梭巴士停泊)及
附屬設施(包括小食亭)的規劃許可續期(為期3年)
元朗新田丈量約份第99約地段
372號D分段餘段(部份)及毗連政府土地

RENEWAL OF PLANNING APPROVAL FOR TEMPORARY PUBLIC VEHICLE PARK
(FOR PRIVATE CARS AND LOK MA CHAU - HUANGGANG CROSS BOUNDARY
SHUTTLE BUSES ONLY) WITH ANCILLARY FACILITIES
(INCLUDING A REFRESHMENT KIOSK) FOR A PERIOD OF 3 YEARS
LOT 372 S.D RP (PART) IN D.D. 99 AND
ADJOINING GOVERNMENT LAND, SAN TIN, YUEN LONG

規劃署
PLANNING
DEPARTMENT



參考編號
REFERENCE No.
A/YL-ST/523

圖 PLAN
A-3



實地照片 SITE PHOTOS

臨時公眾停車場（只供私家車及落馬洲-皇崗穿梭巴士停泊）及
附屬設施（包括小食亭）的規劃許可續期（為期3年）
元朗新田丈量約份第99約地段
372號D分段餘段（部份）及毗連政府土地

RENEWAL OF PLANNING APPROVAL FOR TEMPORARY PUBLIC VEHICLE PARK
(FOR PRIVATE CARS AND LOK MA CHAU - HUANGGANG CROSS BOUNDARY
SHUTTLE BUSES ONLY) WITH ANCILLARY FACILITIES
(INCLUDING A REFRESHMENT KIOSK) FOR A PERIOD OF 3 YEARS
LOT 372 S.D RP (PART) IN D.D. 99 AND
ADJOINING GOVERNMENT LAND, SAN TIN, YUEN LONG

規劃署
PLANNING
DEPARTMENT



參考編號
REFERENCE No.
A/YL-ST/523

圖 PLAN
A-4a

本圖於2018年4月30日擬備，所根據的
資料為攝於2018年4月3日的實地照片
PLAN PREPARED ON 30.4.2018
BASED ON SITE PHOTOS
TAKEN ON 3.4.2018



實地照片 SITE PHOTOS

臨時公眾停車場（只供私家車及落馬洲-皇崗穿梭巴士停泊）及
附屬設施（包括小食亭）的規劃許可續期（為期3年）
元朗新田丈量約份第99約地段
372號D分段餘段（部份）及毗連政府土地

RENEWAL OF PLANNING APPROVAL FOR TEMPORARY PUBLIC VEHICLE PARK
(FOR PRIVATE CARS AND LOK MA CHAU - HUANGGANG CROSS BOUNDARY
SHUTTLE BUSES ONLY) WITH ANCILLARY FACILITIES
(INCLUDING A REFRESHMENT KIOSK) FOR A PERIOD OF 3 YEARS
LOT 372 S.D RP (PART) IN D.D. 99 AND
ADJOINING GOVERNMENT LAND, SAN TIN, YUEN LONG

本圖於2018年4月30日擬備，所根據的
資料為攝於2018年4月3日的實地照片
PLAN PREPARED ON 30.4.2018
BASED ON SITE PHOTOS
TAKEN ON 3.4.2018

規劃署
PLANNING
DEPARTMENT



參考編號
REFERENCE No.
A/YL-ST/523

圖 PLAN
A-4b