


要覽圖 KEY PLAN

SCALE 1 : 50 000 比例尺

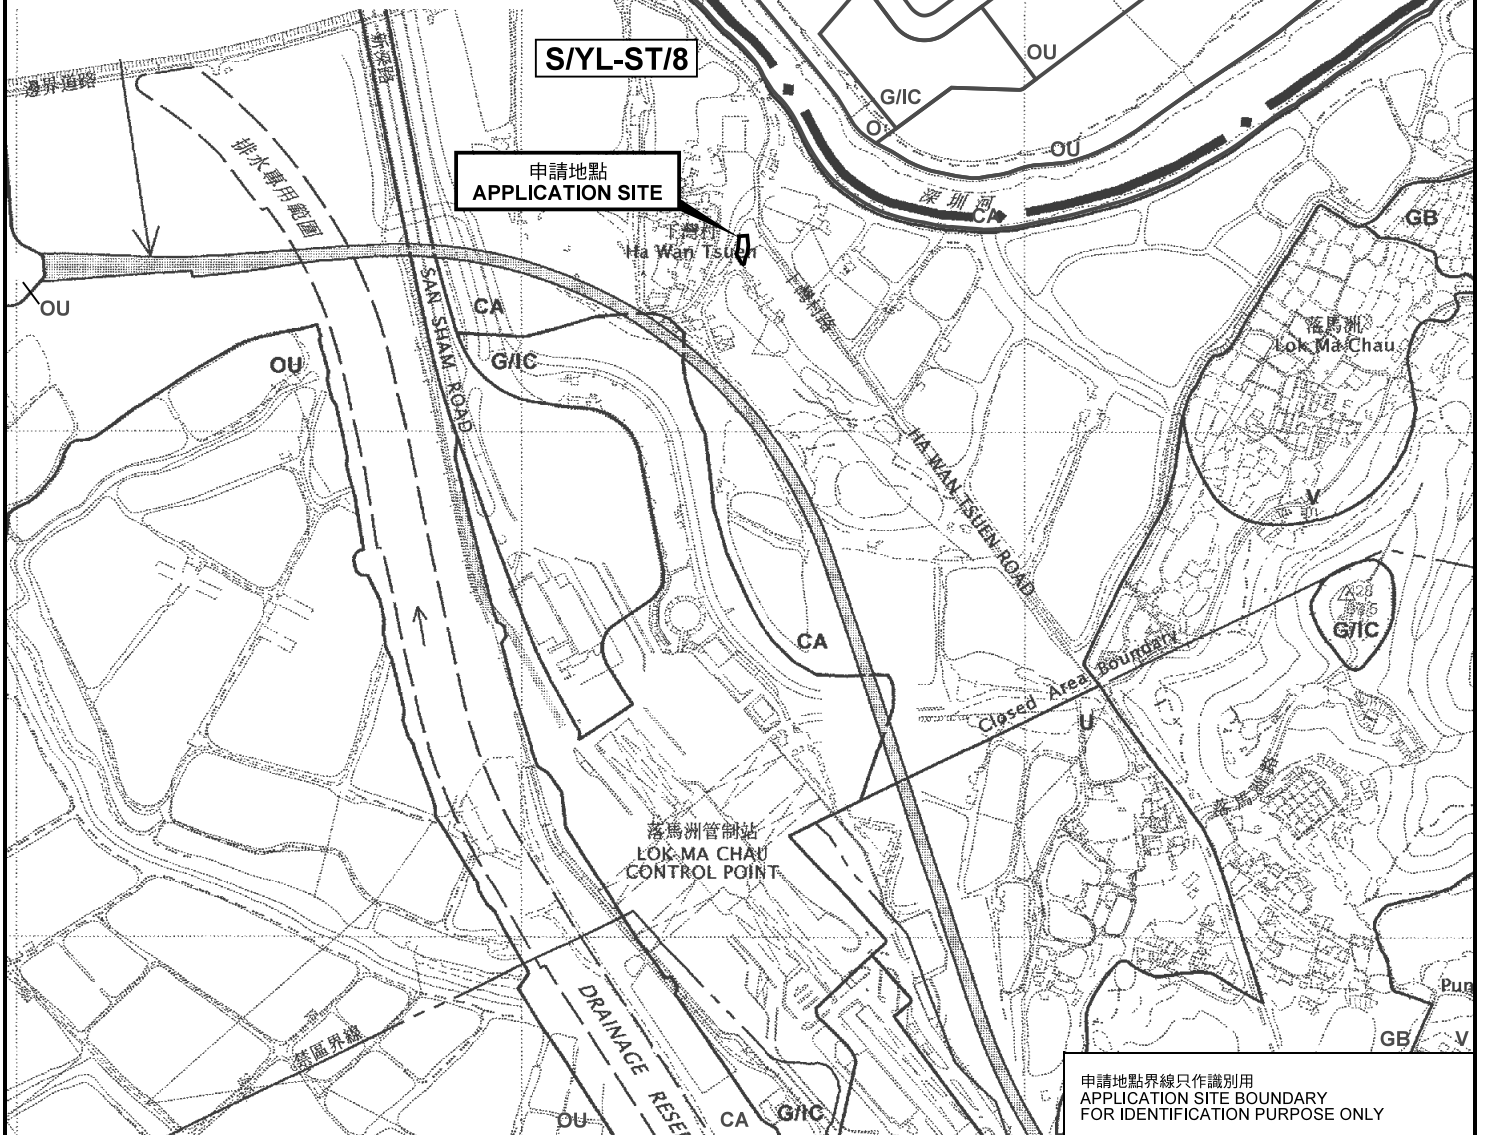


申請地點界線只作識別用
APPLICATION SITE BOUNDARY
FOR IDENTIFICATION PURPOSE ONLY

位置圖 LOCATION PLAN

本摘要圖於2019年1月21日擬備，
所根據的資料為於2006年12月5日
核准的分區計劃大綱圖編號 S/YL-ST/8
EXTRACT PLAN PREPARED ON 21.1.2019
BASED ON OUTLINE ZONING PLAN No.
S/YL-ST/8 APPROVED ON 5.12.2006

擬議臨時單車生態導賞站（為期3年）
元朗新田下灣村丈量約份第99約地段
第2號（部分）、第3號（部分）及第4號（部分）
PROPOSED TEMPORARY ECO BIKE RIDING DEPOT
FOR A PERIOD OF 3 YEARS
LOTS 2 (PART), 3 (PART) AND 4 (PART) IN D.D. 99,
HA WAN TSUEN, SAN TIN, YUEN LONG

SCALE 1 : 7 500 比例尺

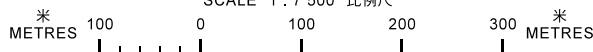

規劃署
PLANNING
DEPARTMENT



參考編號
REFERENCE No.
A/YL-ST/532

圖 PLAN
A-1