


要覽圖 KEY PLAN

SCALE 1 : 50 000 比例尺

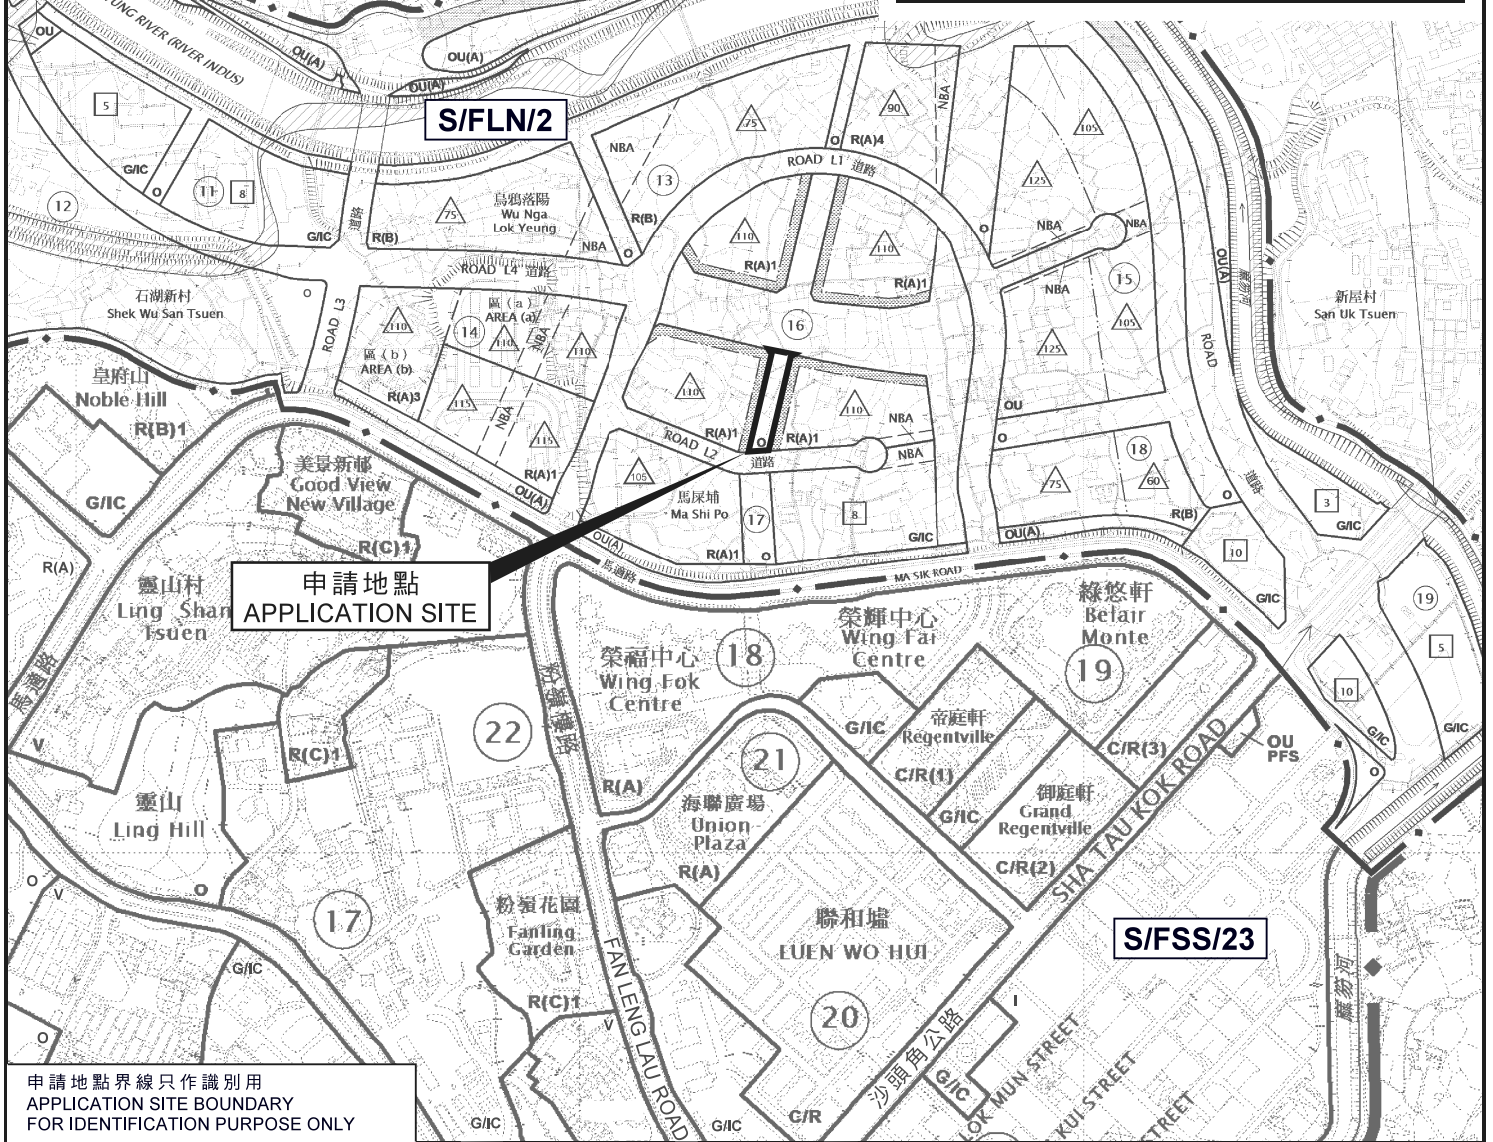

申請地點界線只作識別用
APPLICATION SITE BOUNDARY
FOR IDENTIFICATION PURPOSE ONLY

位置圖 LOCATION PLAN

擬議公眾停車場(貨櫃車除外)
粉嶺北文量約份第51約地段第2083號(部分)、第2085號(部分)、
第2086號(部分)、第2087號(部分)、第2088號(部分)、
第2089號(部分)及第2130號(部分)
PROPOSED PUBLIC VEHICLE PARK (EXCLUDING CONTAINER VEHICLE)
LOTS 2083 (PART), 2085 (PART), 2086(PART), 2087(PART), 2088(PART),
2089(PART) AND 2130(PART) IN D.D. 51, FANLING NORTH
SCALE 1 : 7 500 比例尺

米 100 0 100 200 300 米
METRES

規劃署
PLANNING
DEPARTMENT



參考編號
REFERENCE No.
A/FLN/21

圖 PLAN
A-1

本摘要圖於2019年12月11日擬備，
所根據的資料為於2015年6月16日
核准的分區計劃大綱圖編號S/FLN/2
EXTRACT PLAN PREPARED ON 11.12.2019
BASED ON OUTLINE ZONING PLAN No.
S/FLN/2 EXHIBITED ON 16.6.2015