
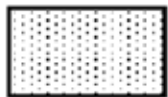


3/F FLOOR PLAN OF FUK SHING COMMERCIAL BUILDING

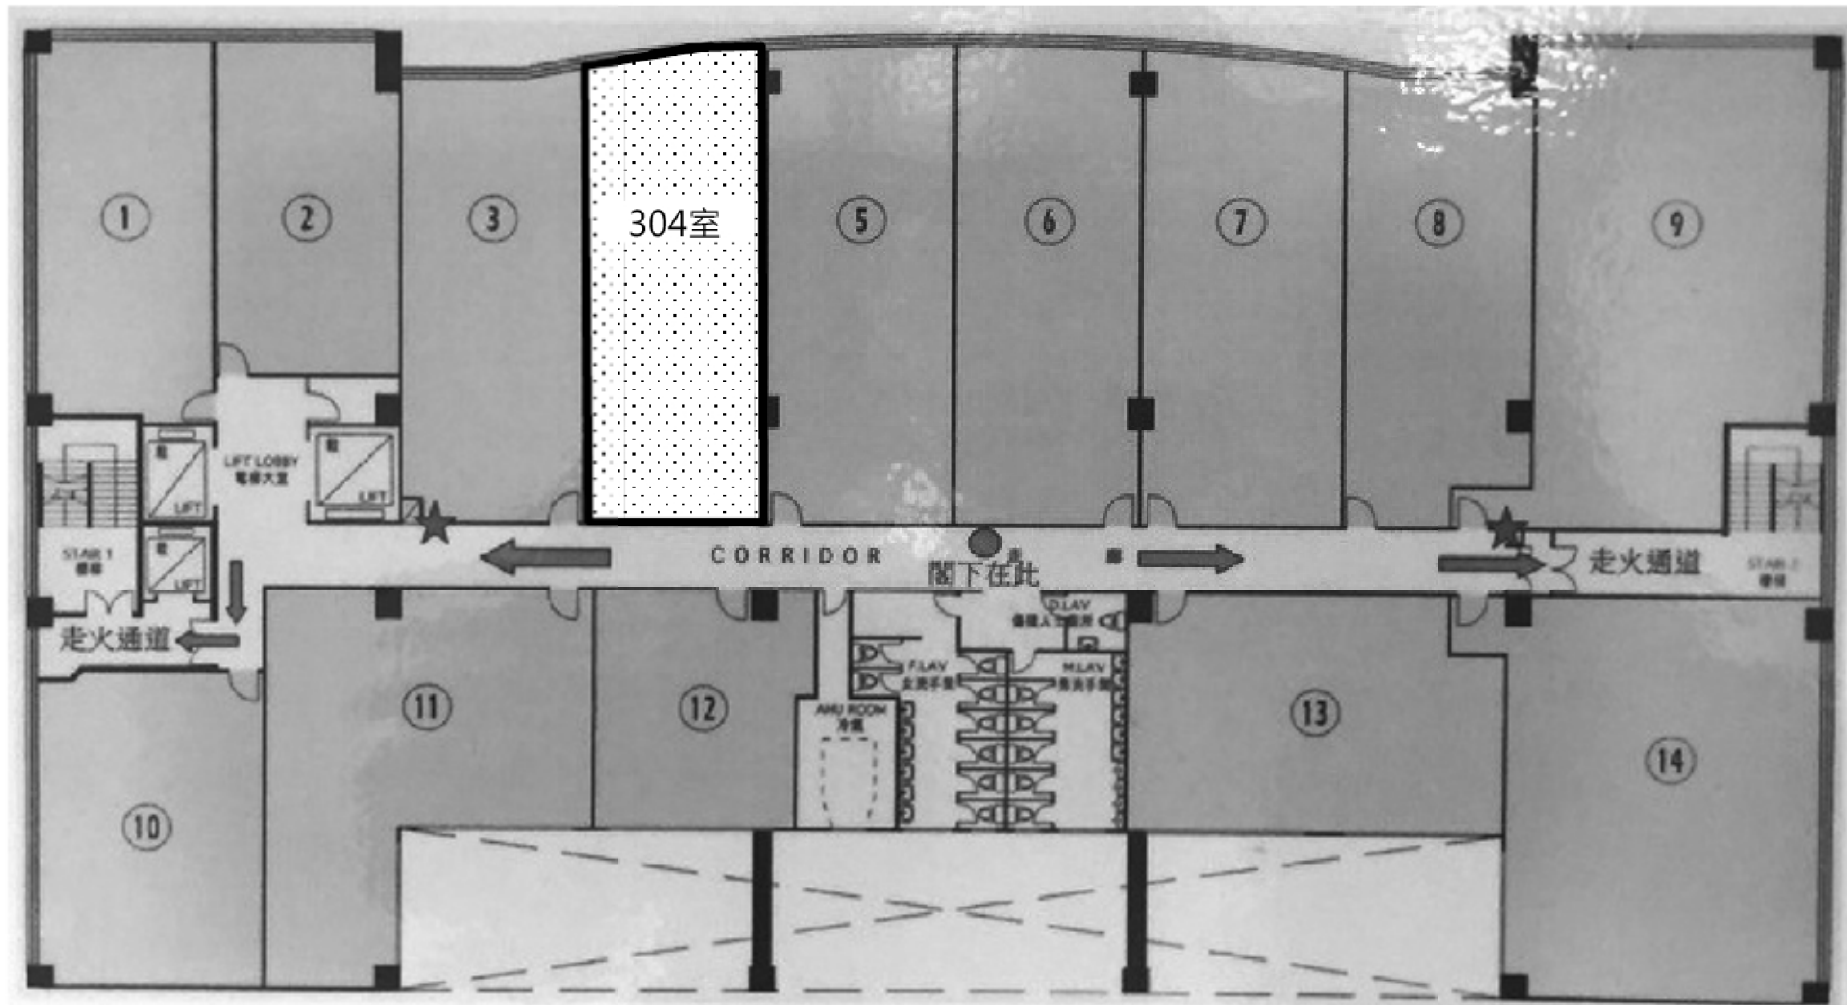

申請單位

福成商業大廈3/F分層平面圖


HONEST LAND SURVEYS COMPANY

Shop1, Luen Cheong Bldg., 44 Luen Cheong St. Fanling N.T. Tel : 5401-9390 Fax : 2683-2836

(資料來源: 申請人於 23. 1. 2018 呈交的資料)
(Source : Applicant's Submission of 23.1.2018)

參考編號
REFERENCE No.
A/FSS/265

繪圖 DRAWING
A-1

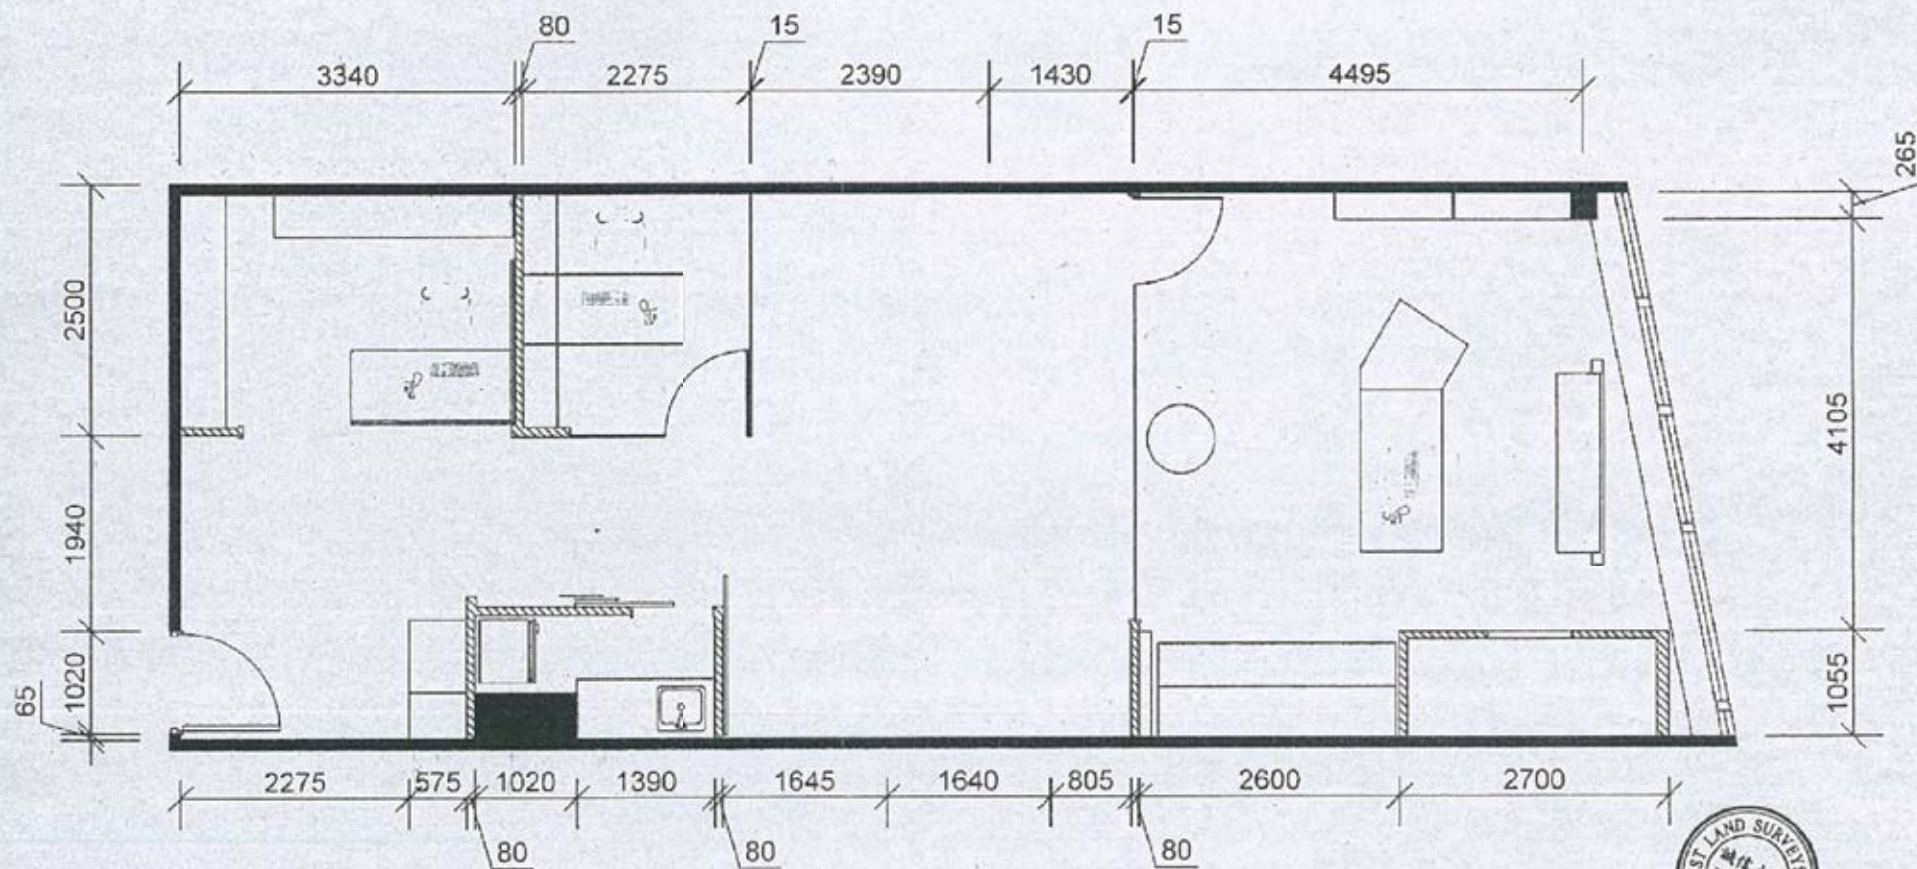


Room, 304, Fuk Shing Commercial Building, 28 On Lok Mun Street, On Lok Tsuen, Fanling, N.T., H.K

(資料來源: 申請人於 19.1.2018 呈交的資料)
(Source : Applicant's Submission of 19.1.2018)

參考編號
REFERENCE No.
A/FSS/265

繪圖 DRAWING
A-2

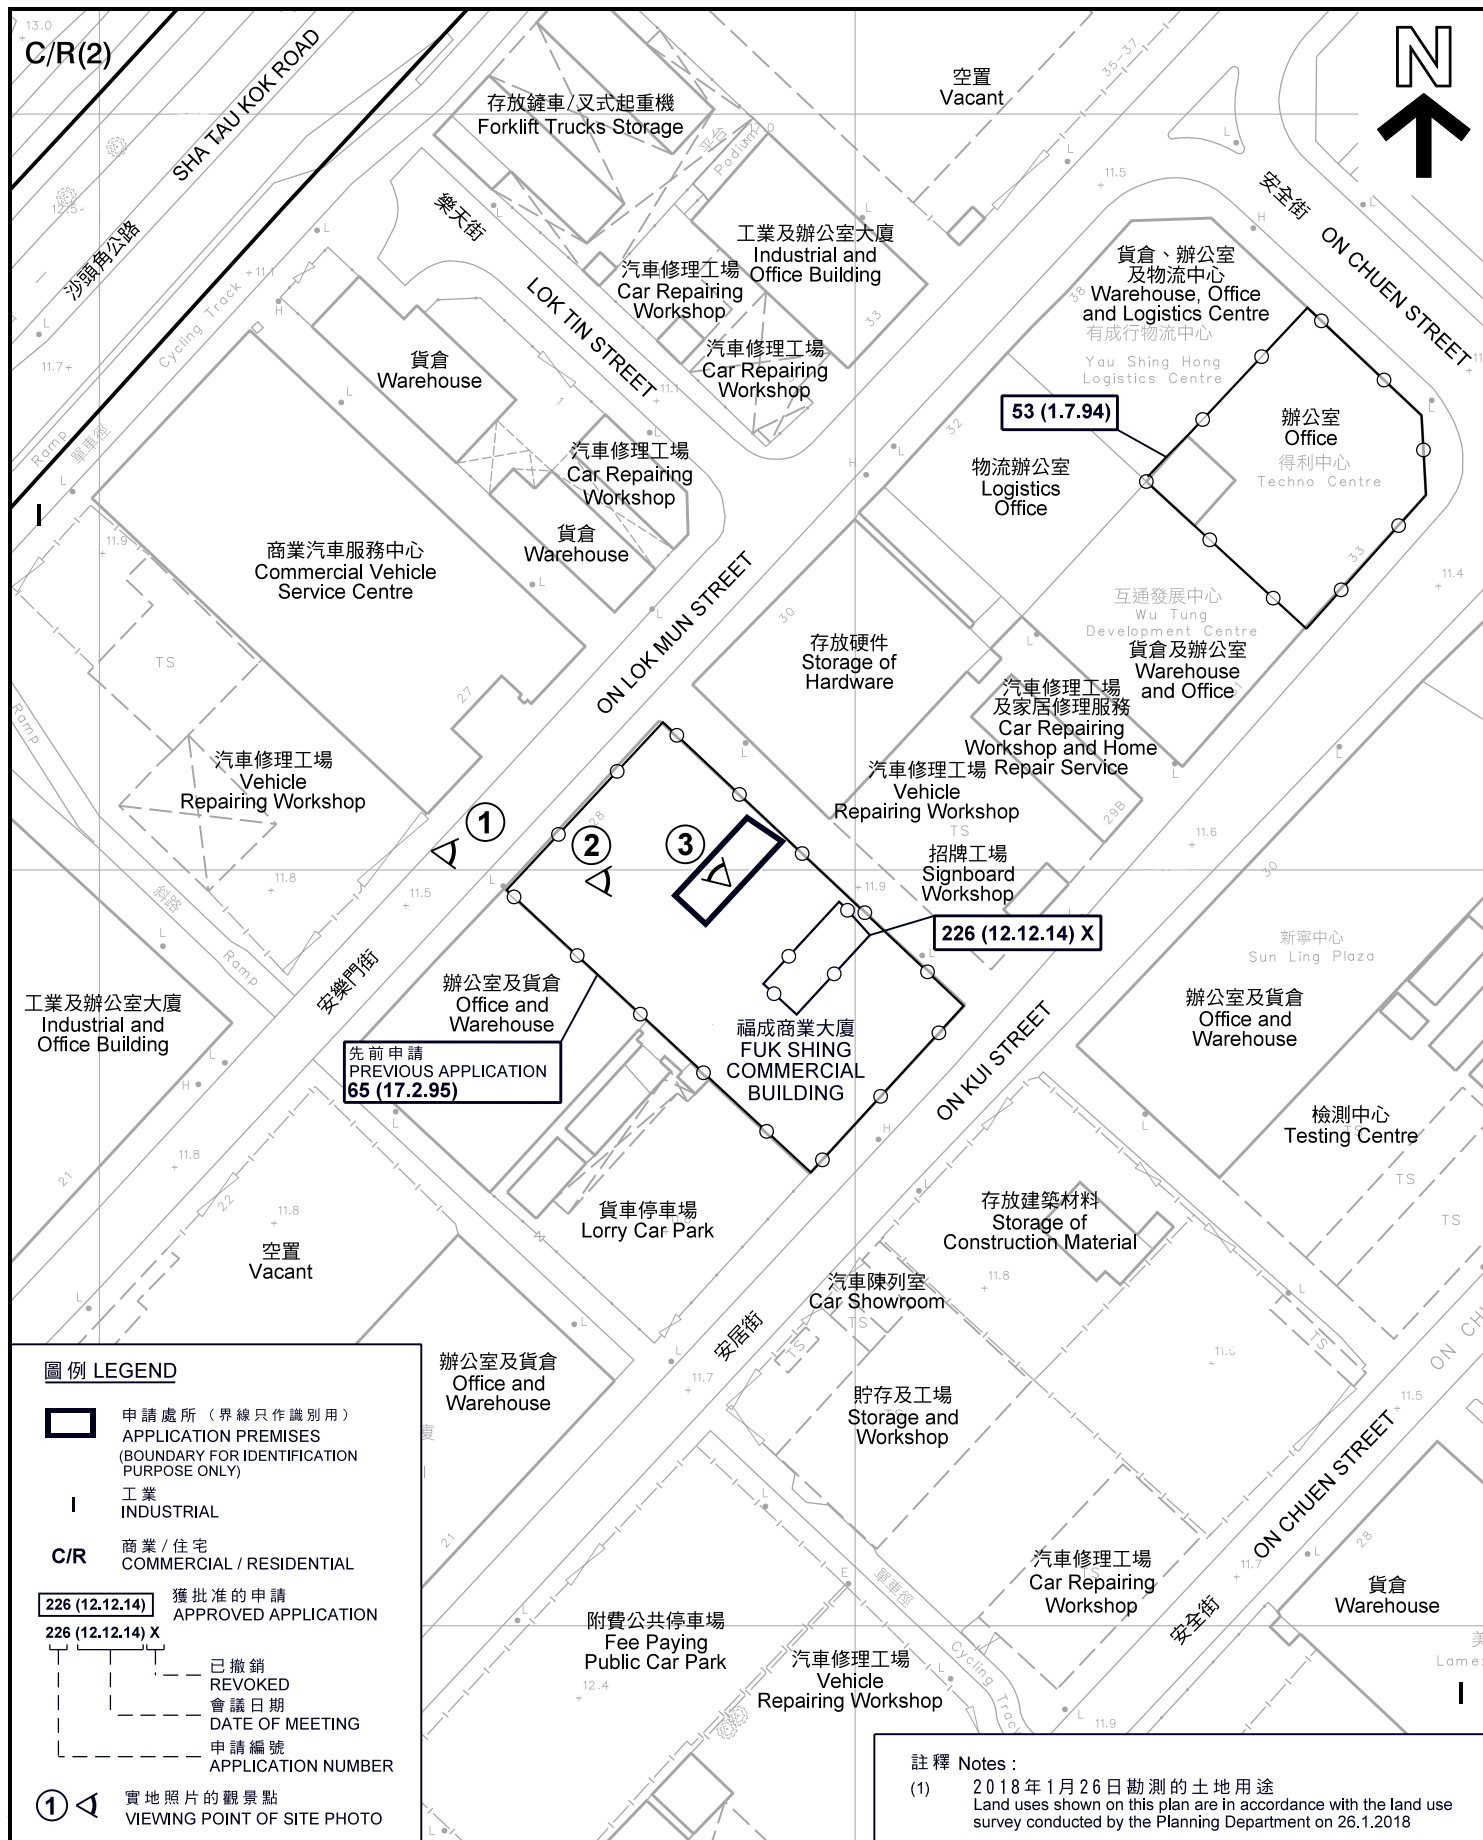

本摘要圖於2018年2月14日擬備，
所根據的資料為測量圖編號
3-SW-7D及3-SW-8C
EXTRACT PLAN PREPARED ON 14.2.2018
BASED ON SURVEY SHEETS No.
3-SW-7D AND 3-SW-8C

平面圖 SITE PLAN

擬議辦公室
粉嶺安樂門街28號福成商業大廈3樓4室
PROPOSED OFFICE
UNIT 4, 3/F, FUK SHING COMMERCIAL BUILDING,
28 ON LOK MUN STREET, FANLING


SCALE 1:1 000 比例尺

米 20 0 20 40 米
METRES

**規劃署
PLANNING
DEPARTMENT**

參考編號
REFERENCE No.
A/FSS/265

圖 PLAN
A-2

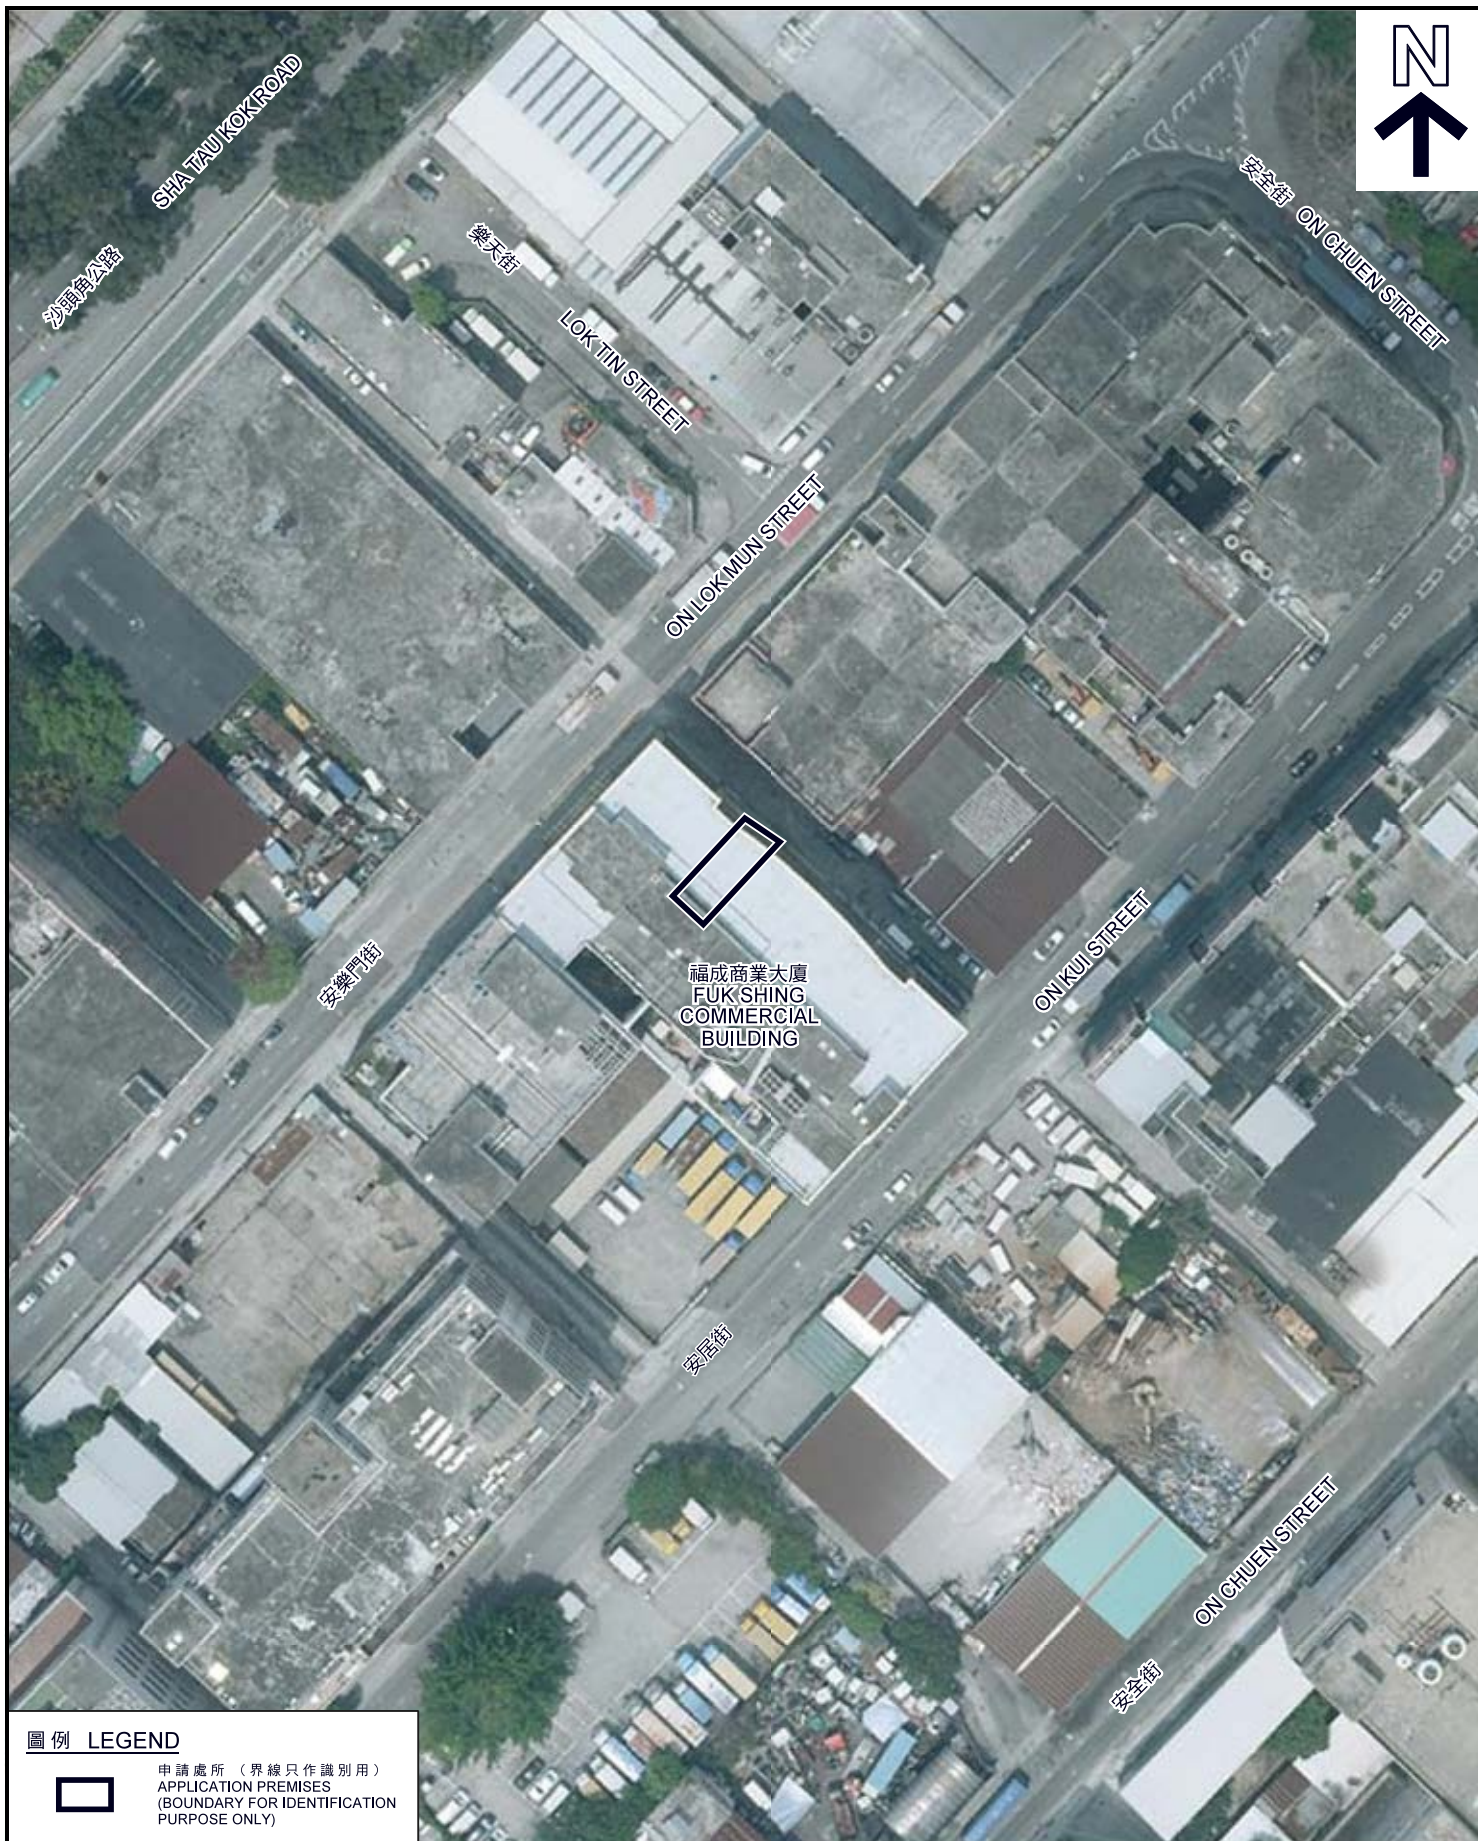

圖例 LEGEND



申請處所 (界線只作識別用)
APPLICATION PREMISES
(BOUNDARY FOR IDENTIFICATION
PURPOSE ONLY)

本摘要圖於2018年2月14日擬備，
所根據的資料為地政總署
於2017年4月4日拍得的航攝照片
編號E019044C

EXTRACT PLAN PREPARED ON 14.2.2018
BASED ON AERIAL PHOTO No. E019044C
TAKEN ON 4.4.2017 BY
LANDS DEPARTMENT

航攝照片 AERIAL PHOTO

擬議辦公室
粉嶺安樂門街28號福成商業大廈3樓4室
PROPOSED OFFICE
UNIT 4, 3/F, FUK SHING COMMERCIAL BUILDING,
28 ON LOK MUN STREET, FANLING

規劃署
PLANNING
DEPARTMENT



參考編號
REFERENCE No.
A/FSS/265

圖 PLAN
A-3



申請處所
APPLICATION PREMISES



申請地點界線只作識別用
APPLICATION SITE BOUNDARY FOR IDENTIFICATION PURPOSE ONLY

實地照片 SITE PHOTO

擬議辦公室
粉嶺安樂門街28號福成商業大廈3樓4室
PROPOSED OFFICE
UNIT 4, 3/F, FUK SHING COMMERCIAL BUILDING,
28 ON LOK MUN STREET, FANLING

規劃署
PLANNING
DEPARTMENT



參考編號
REFERENCE No.
A/FSS/265

圖 PLAN
A-4

本圖於2018年2月14日擬備，所根據
的資料為攝於2018年1月26日及
2018年2月8日的實地照片
PLAN PREPARED ON 14.2.2018 BASED ON
SITE PHOTOS TAKEN ON 26.1.2018
AND 8.2.2018