
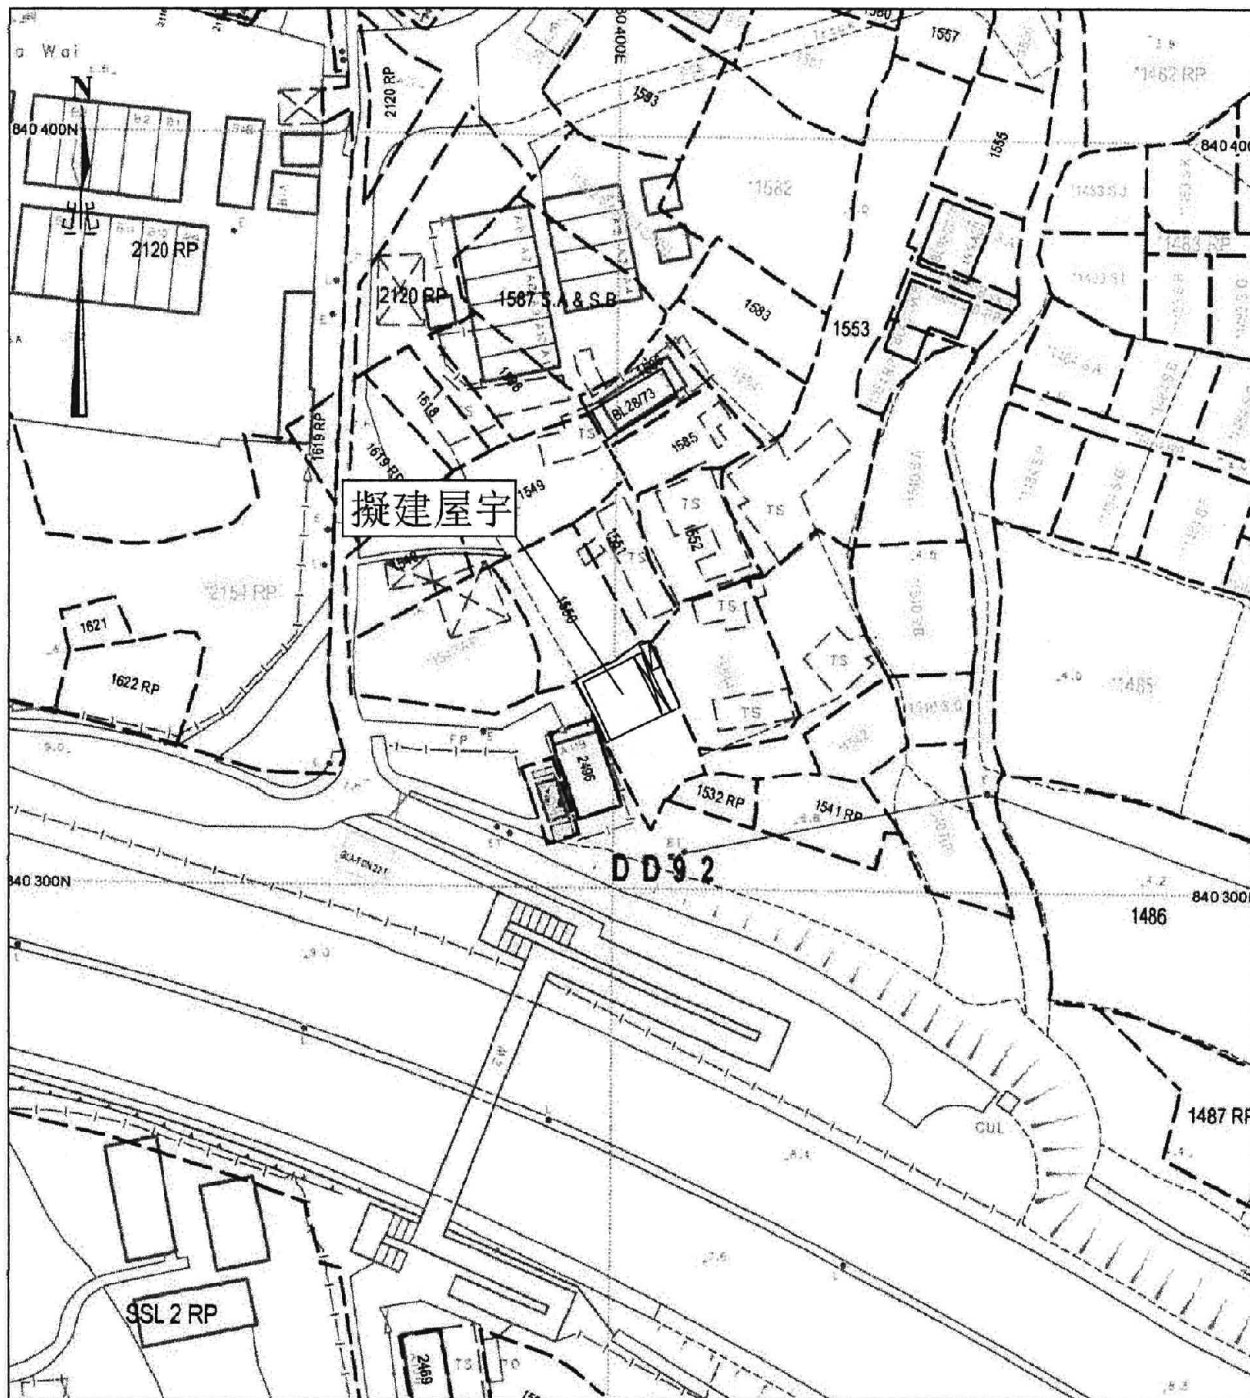


Proposed small house Plan (A/FSS/272)

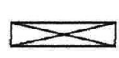

Legend:


-  擬建屋宇
-  擬建露台
-  擬建化糞池

(資料來源:申請人於 1.2.2019 呈交的資料)
(Source : Applicant's Submission of 1.2.2019)




參考編號
REFERENCE No.
A/FSS/271 & 272

繪圖 DRAWING
A-2

Proposed small house Plan (A/FSS/271)

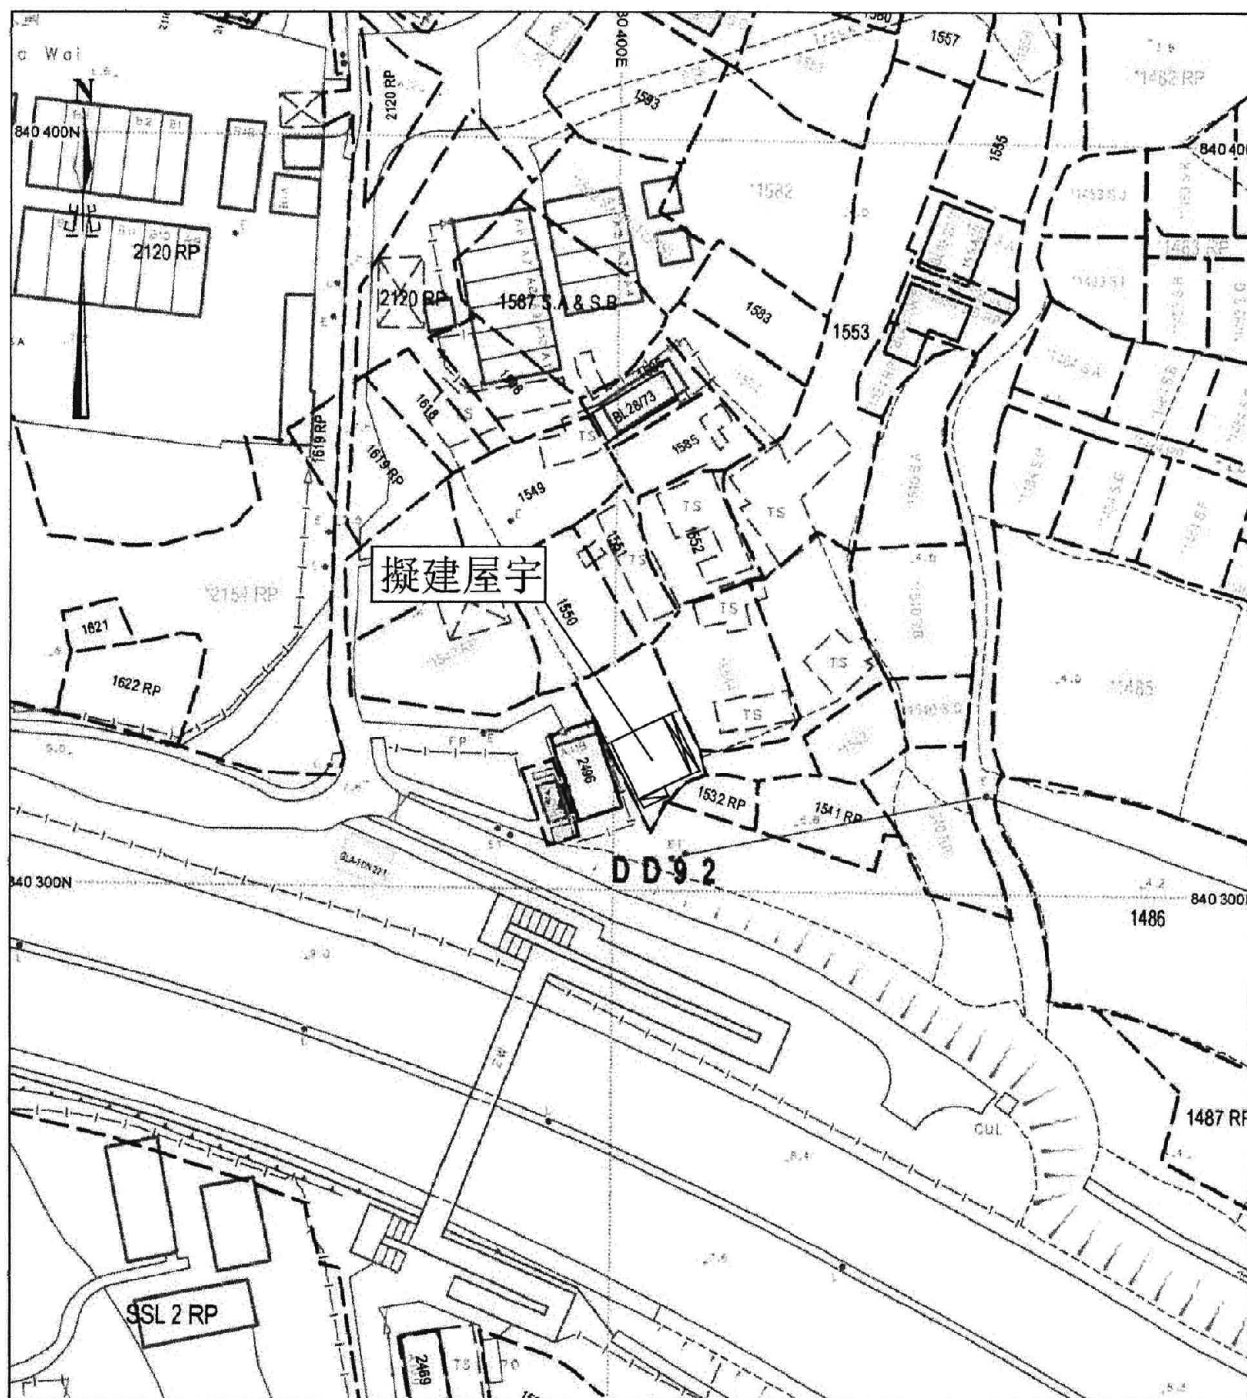


Legend:

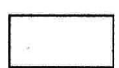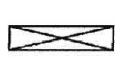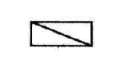
-  擬建屋宇
-  擬建露台
-  擬建化糞池

(資料來源:申請人於 1.2.2019 呈交的資料)
(Source : Applicant's Submission of 1.2.2019)

參考編號
REFERENCE No.
A/FSS/271 & 272

繪圖 DRAWING
A-1

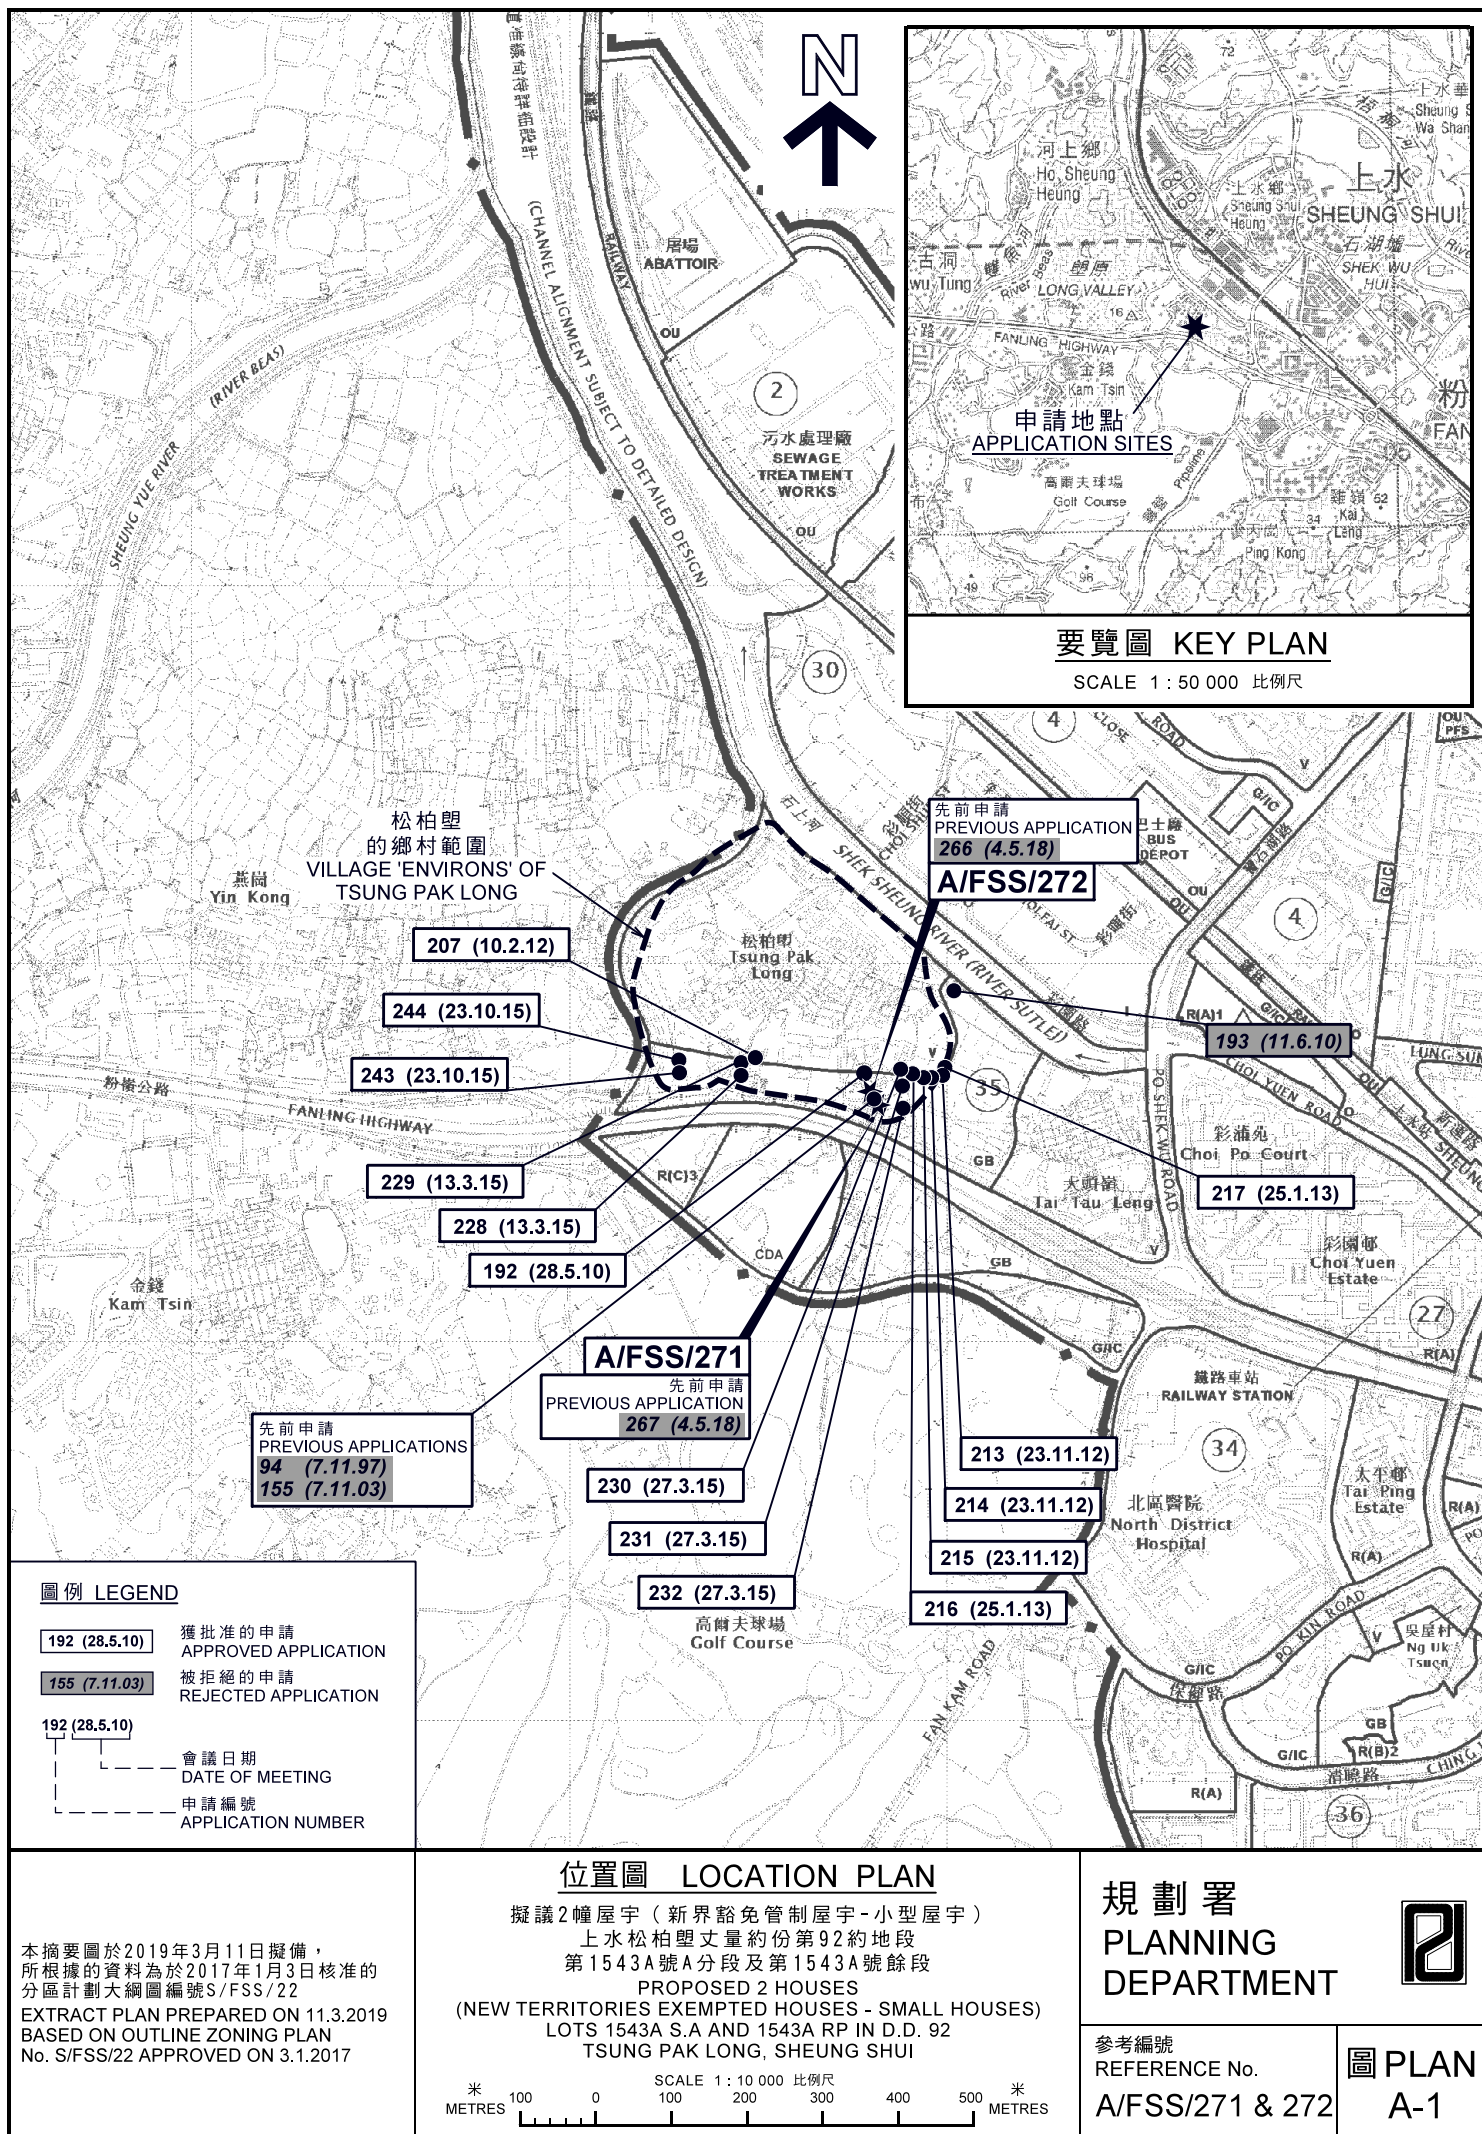

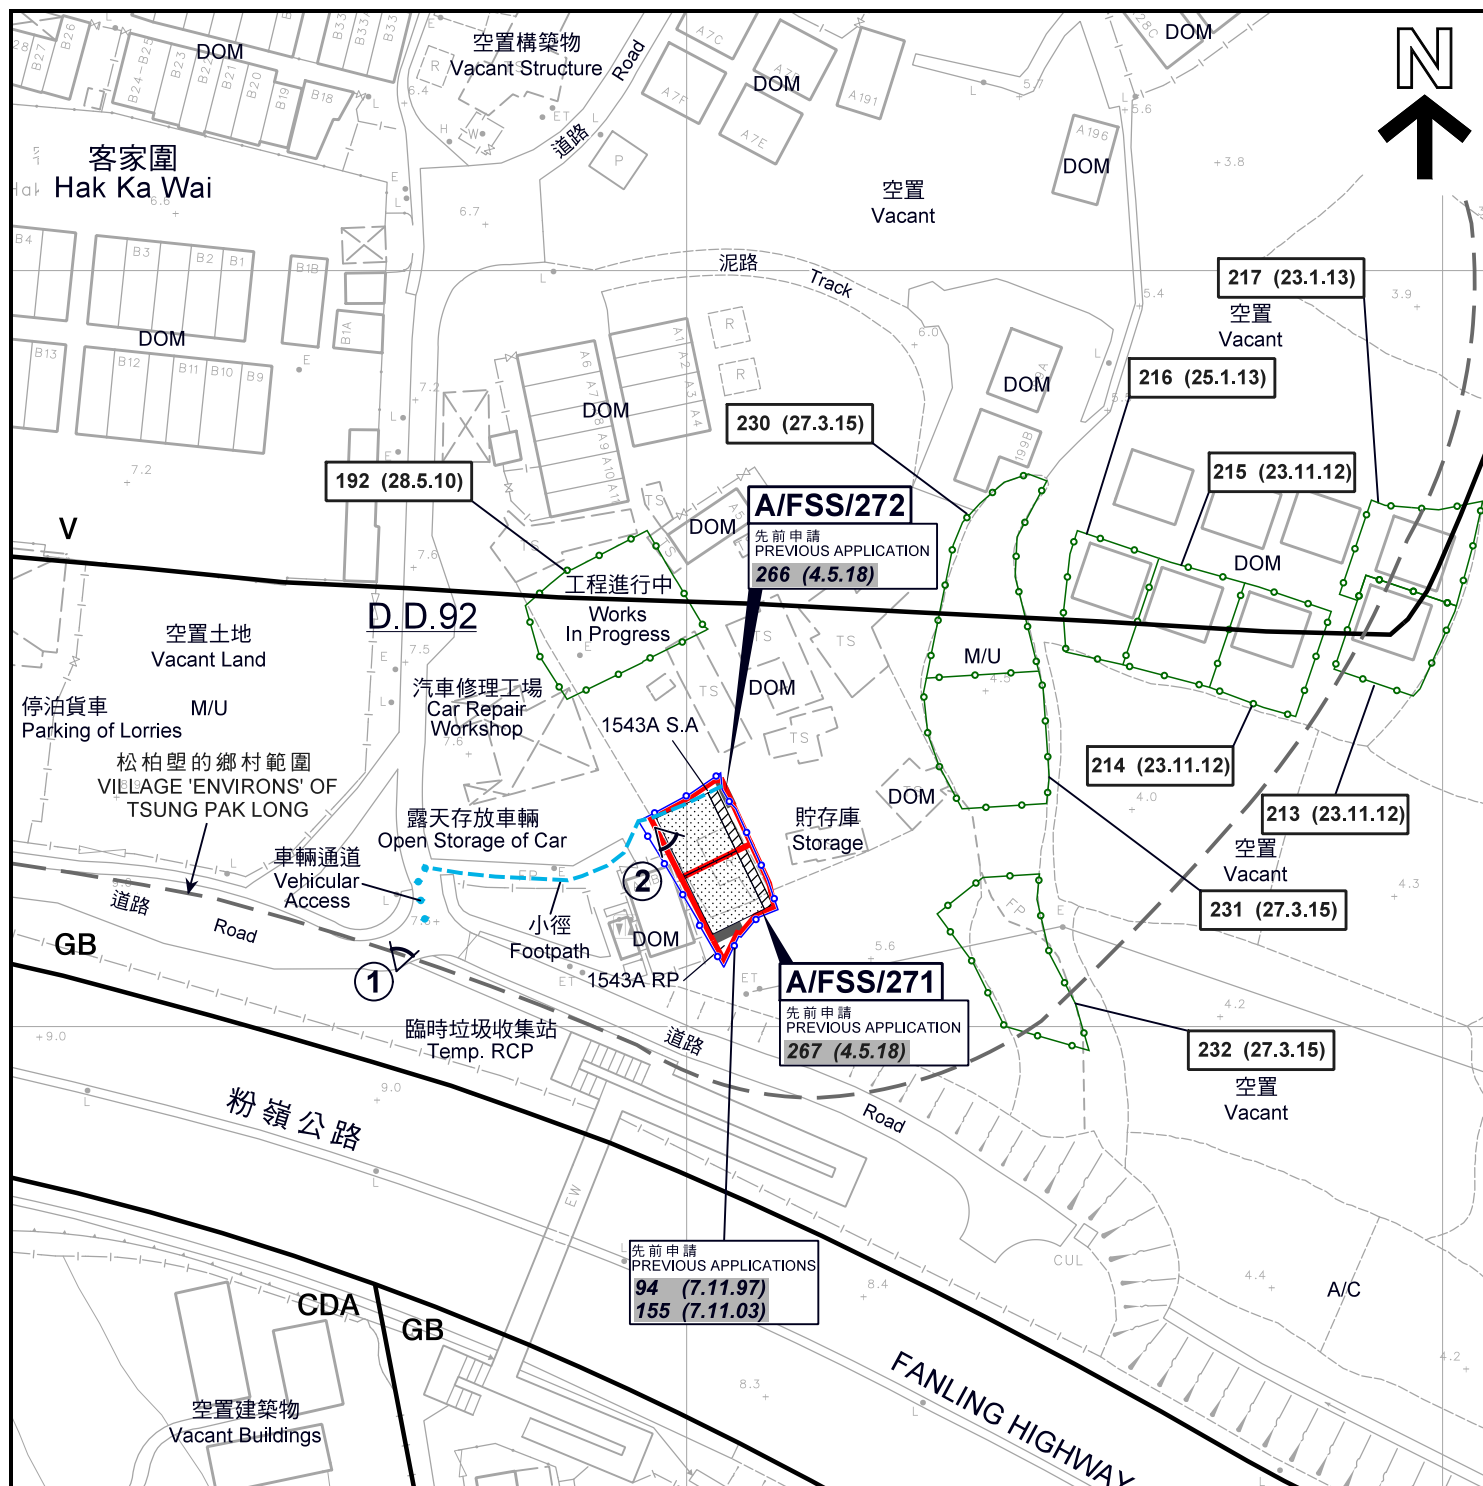

圖例 LEGEND

- 申請地點 (界線只作識別用)
APPLICATION SITE (BOUNDARY FOR IDENTIFICATION PURPOSE ONLY)
- 擬議小型屋宇
PROPOSED SMALL HOUSE
- 擬議露台
PROPOSED BALCONY
- 化糞池
SEPTIC TANK
- CDA** 綜合發展區
COMPREHENSIVE DEVELOPMENT AREA
- V** 鄉村式發展
VILLAGE TYPE DEVELOPMENT
- GB** 綠化地帶
GREEN BELT

- ① 實地照片的觀景點
VIEWING POINT OF SITE PHOTO
- DOM 住用構築物
DOMESTIC STRUCTURE
- M/U 荒地
UNUSED LAND
- A/C 常耕農地
ACTIVE AGRICULTURAL LAND
- 192 (28.5.10) 獲批准的申請
APPROVED APPLICATION
- 155 (7.11.03) 被拒絕的申請
REJECTED APPLICATION
- 192 (28.5.10) 會議日期
DATE OF MEETING
- 155 (7.11.03) 申請編號
APPLICATION NUMBER

註釋 Notes:

2019年2月19日勘測的土地用途
Land uses shown on this plan are in accordance with the land use survey conducted by the Planning Department on 19.2.2019

本摘要圖於2019年3月14日擬備，
所根據的資料為測量圖編號
3-SW-6A

EXTRACT PLAN PREPARED ON 14.3.2019
BASED ON SURVEY SHEET No
3-SW-6A

平面圖 SITE PLAN

擬議2幢屋宇 (新界豁免管制屋宇 - 小型屋宇)
上水松柏塢丈量約份第92約地段
第1543A號A分段及第1543A號餘段
PROPOSED 2 HOUSES
(NEW TERRITORIES EXEMPTED HOUSES - SMALL HOUSES)
LOTS 1543A S.A AND 1543A RP IN D.D. 92
TSUNG PAK LONG, SHEUNG SHUI


SCALE 1 : 1 000 比例尺
0 20 40 米
METRES

規劃署
PLANNING
DEPARTMENT



參考編號
REFERENCE No.
A/FSS/271 & 272

圖 PLAN
A-2a

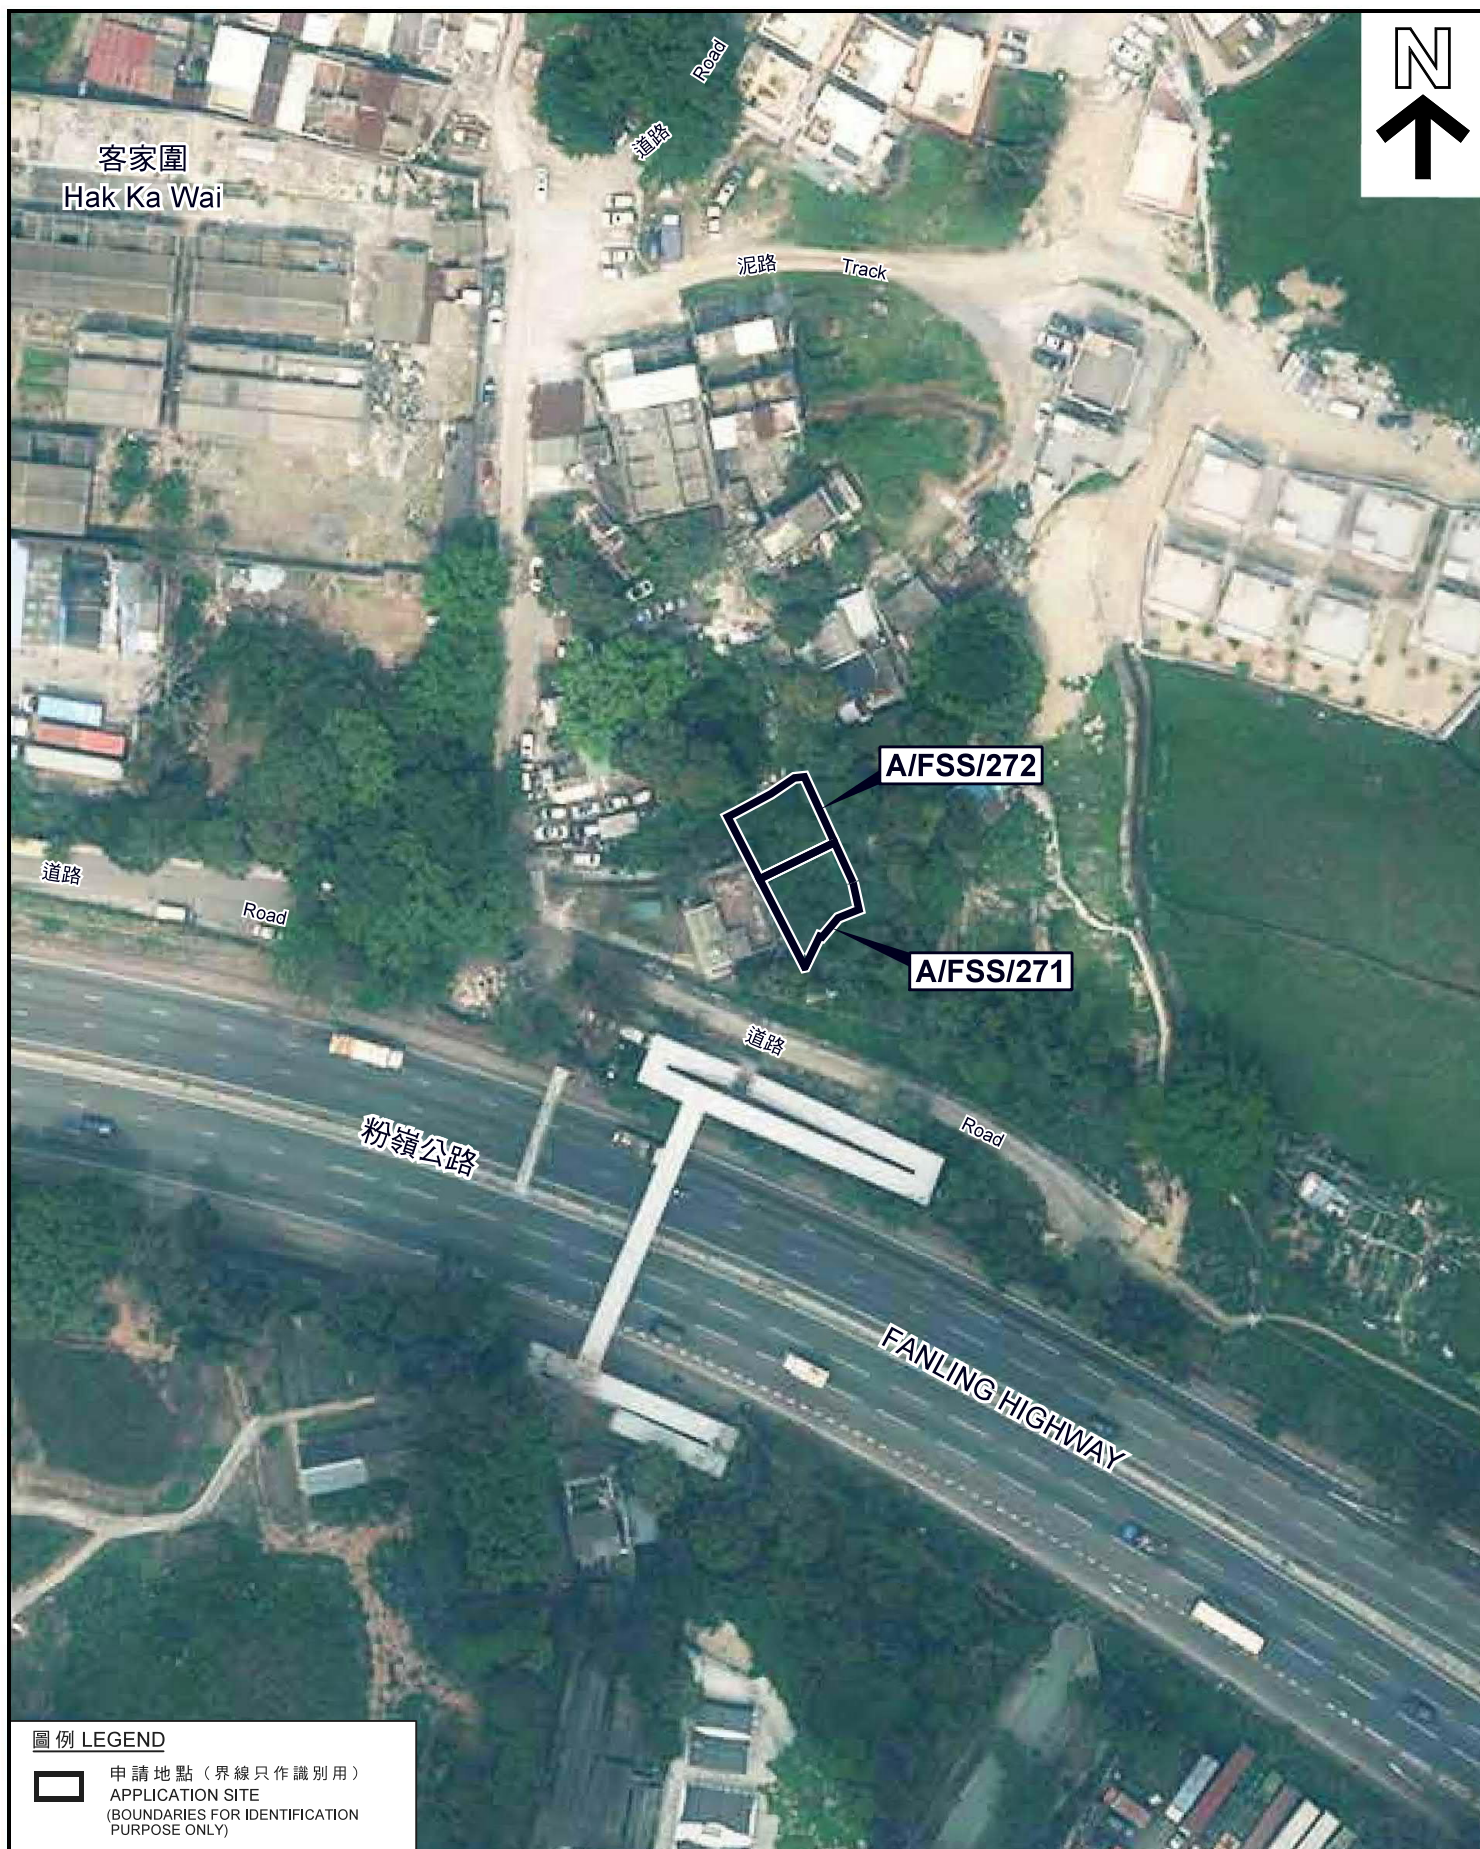

圖例 LEGEND

 申請地點 (界線只作識別用)
 APPLICATION SITE
 (BOUNDARIES FOR IDENTIFICATION
 PURPOSE ONLY)

航攝照片 AERIAL PHOTO

本摘要圖於2019年3月5日擬備，
 所根據的資料為地政總署
 於2018年3月27日拍得的航攝照片
 編號E040028C
 EXTRACT PLAN PREPARED ON 5.3.2019
 BASED ON AERIAL PHOTO No. E040028C
 TAKEN ON 27.3.2018
 LANDS DEPARTMENT

擬議2幢屋宇 (新界豁免管制屋宇 - 小型屋宇)
 上水松柏塢丈量約份第92約地段
 第1543A號A分段及第1543A號餘段
 PROPOSED 2 HOUSES
 (NEW TERRITORIES EXEMPTED HOUSES - SMALL HOUSES)
 LOTS 1543A S.A AND 1543A RP IN D.D. 92
 TSUNG PAK LONG, SHEUNG SHUI

規劃署
 PLANNING
 DEPARTMENT



參考編號
 REFERENCE No.
 A/FSS/271 & 272

圖 PLAN
 A-3

申請地點
APPLICATION SITES
(A/FSS/271 & 272)



申請地點界線只作識別用
APPLICATION SITE BOUNDARY FOR IDENTIFICATION PURPOSE ONLY

實地照片 SITE PHOTO

本圖於2019年3月13日擬備，所根據的資料為攝於2019年2月12日的實地照片
PLAN PREPARED ON 13.3.2019 BASED ON SITE PHOTO TAKEN ON 12.2.2019

擬議2幢屋宇（新界豁免管制屋宇-小型屋宇）
上水松柏塢丈量約份第92約地段
第1543A號A分段及第1543A號餘段
PROPOSED 2 HOUSES
(NEW TERRITORIES EXEMPTED HOUSES - SMALL HOUSES)
LOTS 1543A S.A AND 1543A RP IN D.D. 92
TSUNG PAK LONG, SHEUNG SHUI

規劃署
PLANNING
DEPARTMENT



參考編號
REFERENCE No.
A/FSS/271 & 272

圖 PLAN
A-4