


**要覽圖 KEY PLAN**


SCALE 1 : 50 000 比例尺

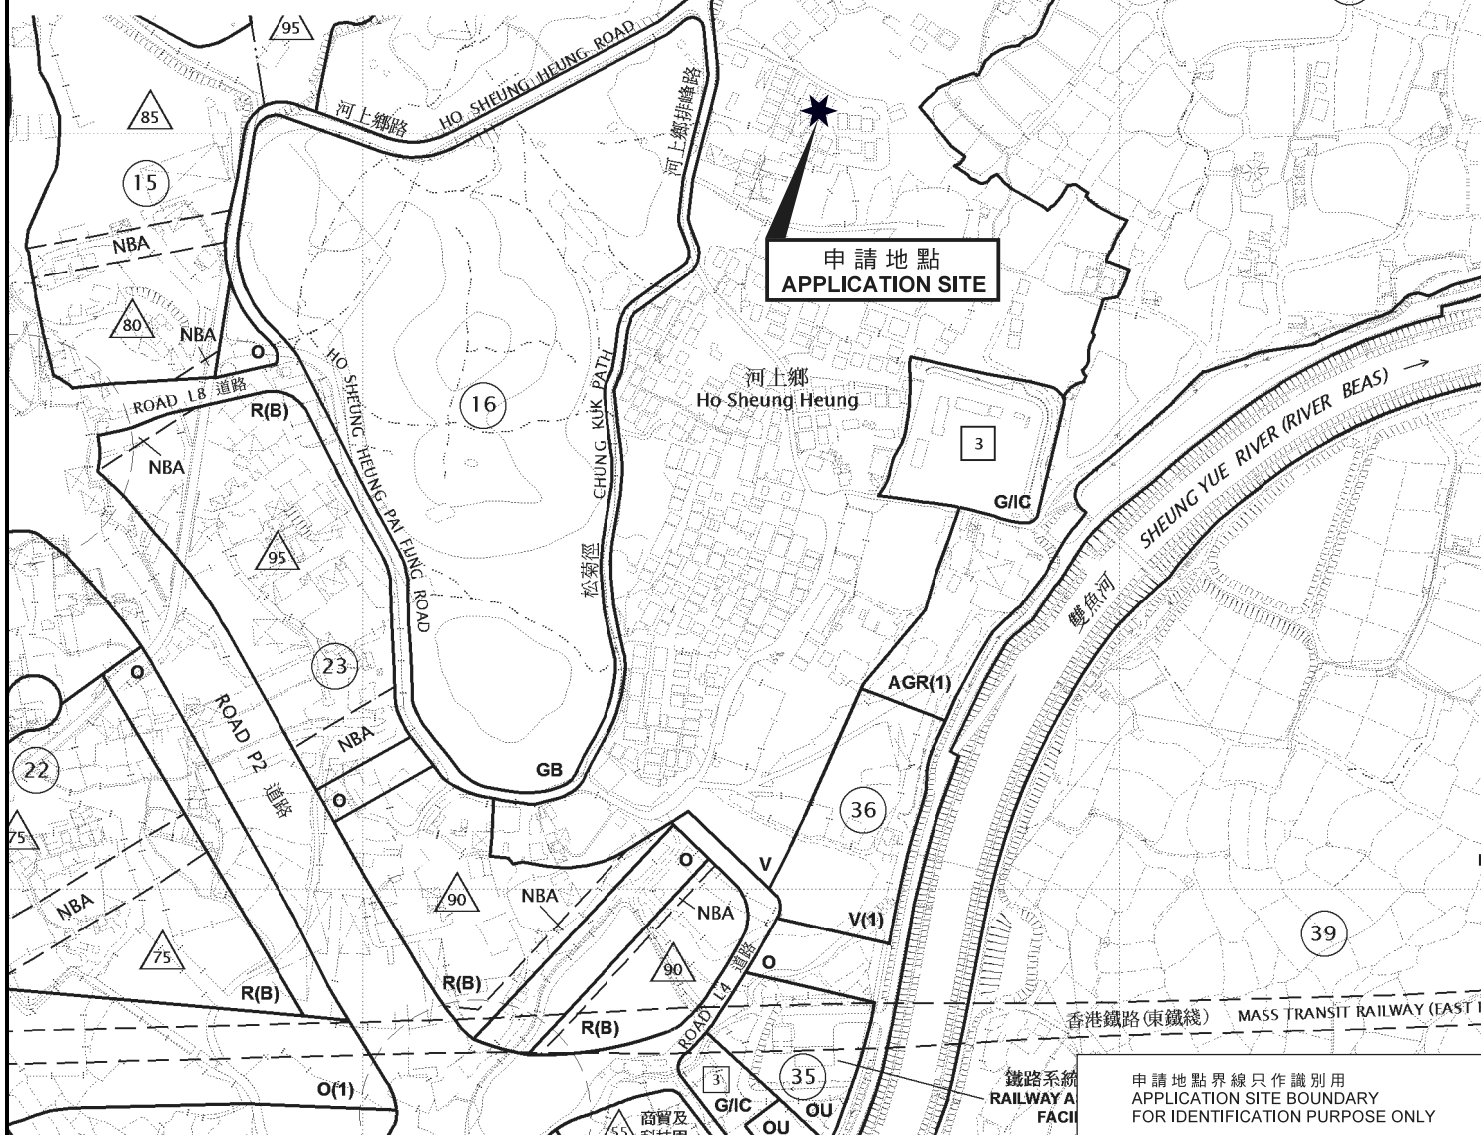

**位置圖 LOCATION PLAN**

擬議臨時商店及服務行業 (為期3年)  
 上水河上鄉丈量約份第95約  
 地段第1391號餘段(部分)  
 PROPOSED TEMPORARY SHOP AND SERVICES  
 FOR A PERIOD OF 3 YEARS  
 LOT 1391 RP (PART) IN D.D. 95,  
 HO SHEUNG HEUNG, SHEUNG SHUI

本摘要圖於2018年7月12日擬備，  
 所根據的資料為於2015年6月16日核准的  
 分區計劃大綱圖編號S/KTN/2  
 EXTRACT PLAN PREPARED ON 12.7.2018  
 BASED ON OUTLINE ZONING PLAN  
 No. S/KTN/2 APPROVED ON 16.6.2015

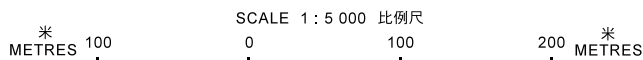

**規劃署  
 PLANNING  
 DEPARTMENT**



參考編號  
 REFERENCE No.  
**A/KTN/46**

**圖 PLAN  
 A-1**

申請地點界線只作識別用  
 APPLICATION SITE BOUNDARY  
 FOR IDENTIFICATION PURPOSE ONLY

鐵路系統  
 RAILWAY A  
 FACILITY