


要覽圖 KEY PLAN

SCALE 1 : 50 000 比例尺

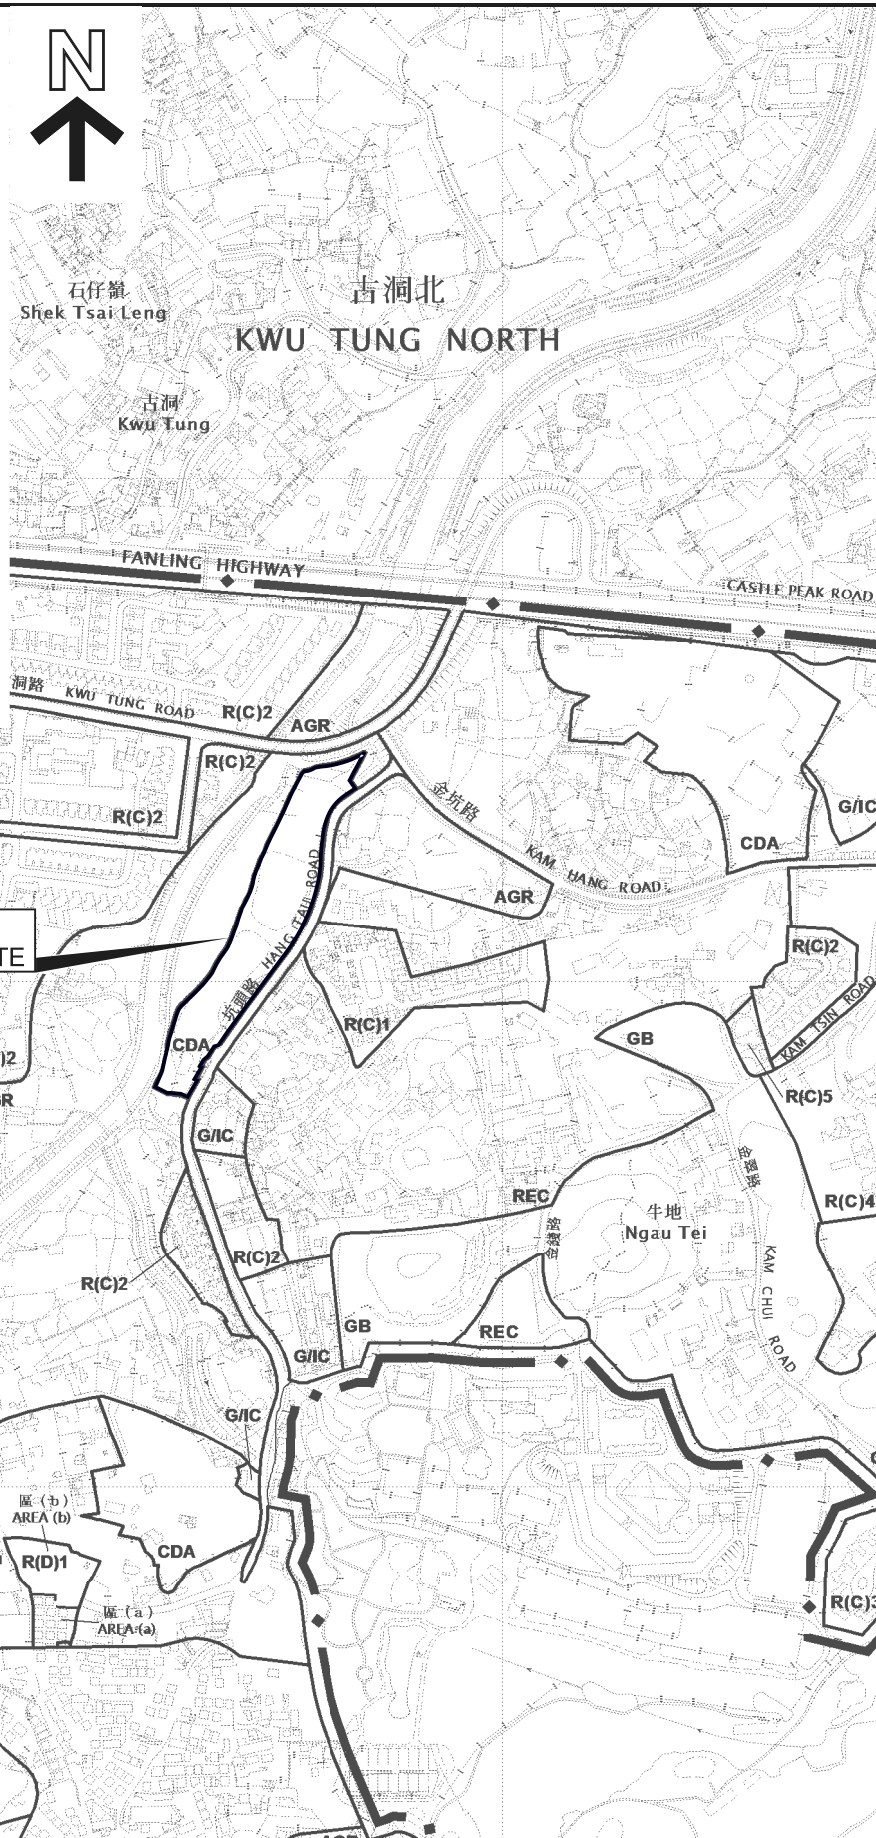

申請地點界線只作識別用
APPLICATION SITE BOUNDARY
FOR IDENTIFICATION PURPOSE ONLY

位置圖 LOCATION PLAN


擬議屋宇

上水古洞南丈量約份第92約地段第1027號、第1029號、第1030號、第1034A號、第1034B號、第1039號(部分)、第1040號、第1042號餘段、第1043號餘段、第1044號餘段(部分)、第1045號、第1047號、第2233號(部分)、第2251號A分段餘段、第2256號餘段、第2315號(部分)及第2316號餘段(部分)和毗連政府土地

PROPOSED HOUSES

LOTS 1027, 1029, 1030, 1034A, 1034B, 1039 (PART), 1040, 1042 RP, 1043 RP, 1044 RP(PART), 1045, 1047, 2233 (PART), 2251 S.A RP, 2256 RP, 2315 (PART) AND 2316 RP (PART) IN D.D. 92 AND ADJOINING GOVERNMENT LAND, KWU TUNG SOUTH, SHEUNG SHUI

SCALE 1 : 7 500 比例尺

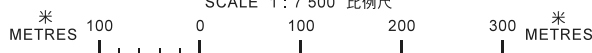

規劃署

PLANNING DEPARTMENT



參考編號
REFERENCE No.

A/NE-KTS/484

圖 PLAN

A-1

本摘要圖於2019年12月24日擬備，
所根據的資料為於2018年1月30日
核准的分區計劃大綱圖編號S/NE-KTS/16
EXTRACT PLAN PREPARED ON 24.12.2019
BASED ON OUTLINE ZONING PLAN No.
S/NE-KTS/16 APPROVED ON 30.1.2018