


圖例 LEGEND

- 331 (21.12.12)** 被拒絕的申請
REJECTED APPLICATION
- 331 (21.12.12)** 會議日期
DATE OF MEETING
- 申請編號
APPLICATION NUMBER
- 申請地點界線只作識別用
APPLICATION SITE BOUNDARY
FOR IDENTIFICATION PURPOSE ONLY

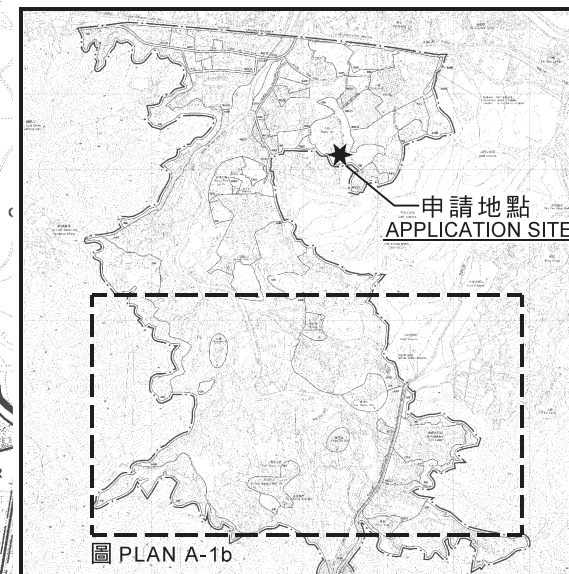

要覽圖 KEY PLAN

SCALE 1 : 50 000 比例尺

同類申請圖 SIMILAR APPLICATION PLAN

擬議臨時露天存放建築材料(木材及竹)和機器
連附屬辦公室及進行填塘(為期3年)
上水古洞南丈量約份第92約地段第1196號、第1197號及第1198號
PROPOSED TEMPORARY OPEN STORAGE OF CONSTRUCTION MATERIALS
(TIMBER AND BAMBOO), MACHINERY WITH ANCILLARY OFFICE
AND FILLING OF PONDS FOR A PERIOD OF 3 YEARS
LOTS 1196, 1197 AND 1198 IN D.D. 92, KWU TUNG SOUTH, SHEUNG SHUI

SCALE 1 : 10 000

METRES 100 0 100 200 300 400 500 METRES

本摘要圖於2020年6月12日擬備，
所根據的資料為於2018年1月30日展示的分區計劃大綱圖編號S/NE-KTS/16
EXTRACT PLAN PREPARED ON 12.6.2020
BASED ON OUTLINE ZONING PLAN
No. S/NE-KTS/16 EXHIBITED ON 30.1.2018

規劃署
PLANNING
DEPARTMENT




參考編號
REFERENCE No.

A/NE-KTS/487

圖 PLAN

A-1b

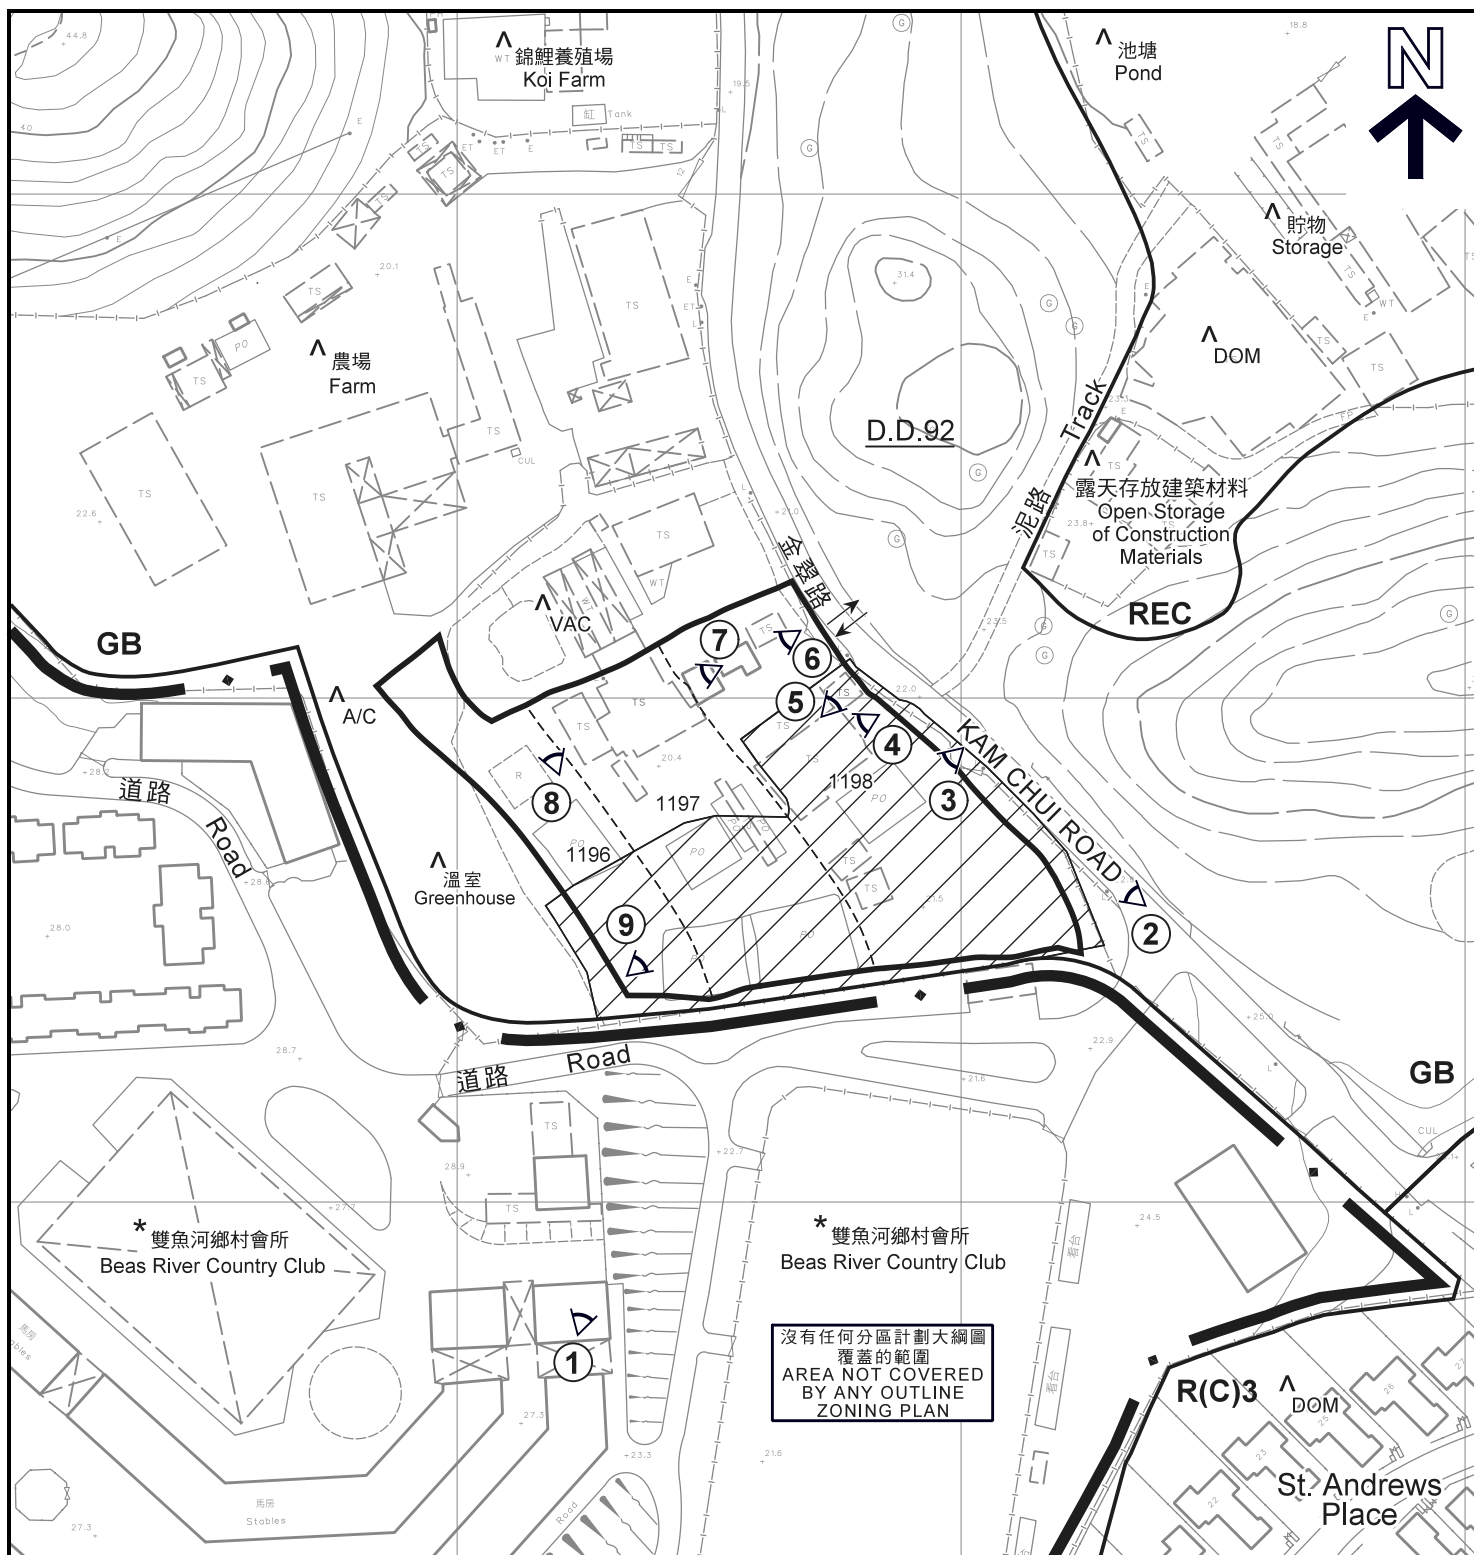

圖例 LEGEND

- 申請地點 (界線只作識別用)
APPLICATION SITE
(BOUNDARY FOR IDENTIFICATION
PURPOSE ONLY)
- 強制執行案件編號 E/NE-KTS/242
ENFORCEMENT CASE No. E/NE-KTS/242
- GB** 綠化地帶
GREEN BELT
- REC** 康樂
RECREATION

- R(C)3** 住宅 (丙類) 3
RESIDENTIAL (GROUP C) 3
- A/C** 常耕農地
ACTIVE AGRICULTURAL LAND
- VAC** 空置
VACANT
- 入口 / 出口
INGRESS / EGRESS
- 實地照片的觀景點
VIEWING POINT OF SITE PHOTO

註釋 Notes:

- (1) 2020年5月21日勘测的土地用途
Land uses shown on this plan are in accordance with the land use survey conducted by the Planning Department on 21.5.2020
- (2) * 土地用途跟1991年勘测的土地用途一致
Indicates that the use is the same as that revealed by the land use survey conducted by the Planning Department in 1991
- (3) ^ 土地用途跟1991年勘测的土地用途有別
Indicates that the use is different from that revealed by the land use survey conducted by the Planning Department in 1991

平面圖 SITE PLAN

擬議臨時露天存放建築材料(木材及竹)和機器
連附屬辦公室及進行填塘 (為期3年)
上水古洞南丈量約份第92約地段第1196號、第1197號及第1198號
PROPOSED TEMPORARY OPEN STORAGE OF CONSTRUCTION MATERIALS
(TIMBER AND BAMBOO), MACHINERY WITH ANCILLARY OFFICE
AND FILLING OF PONDS FOR A PERIOD OF 3 YEARS
LOTS 1196, 1197 AND 1198 IN D.D. 92, KWU TUNG SOUTH, SHEUNG SHUI

SCALE 1 : 1 500
METRES 25 0 25 50 METRES

規劃署
PLANNING
DEPARTMENT



參考編號
REFERENCE No.
A/NE-KTS/487

圖 PLAN
A-2

本摘要圖於2020年6月19日擬備，所根據的資料為測量圖編號2-SE-10C、10D、15A及15B
EXTRACT PLAN PREPARED ON 19.6.2020
BASED ON SURVEY SHEETS No. 2-SE-10C, 10D, 15A and 15B



圖例 LEGEND



申請地點 (界線只作識別用)
APPLICATION SITE
(BOUNDARY FOR IDENTIFICATION
PURPOSE ONLY)

本摘要圖於2020年6月18日擬備，
所根據的資料為地政總署
於2019年10月2日拍得的航攝照片
編號E070350C

EXTRACT PLAN PREPARED ON 18.6.2020
BASED ON AERIAL PHOTO No.E070350C
TAKEN ON 2.10.2019 BY
LANDS DEPARTMENT

航攝照片 AERIAL PHOTO

擬議臨時露天存放建築材料(木材及竹)和機器
連附屬辦公室及進行填塘 (為期3年)
上水古洞南丈量約份第92約地段第1196號、第1197號及第1198號
PROPOSED TEMPORARY OPEN STORAGE OF CONSTRUCTION MATERIALS
(TIMBER AND BAMBOO), MACHINERY WITH ANCILLARY OFFICE
AND FILLING OF PONDS FOR A PERIOD OF 3 YEARS
LOTS 1196, 1197 AND 1198 IN D.D. 92, KWU TUNG SOUTH, SHEUNG SHUI

規劃署
PLANNING
DEPARTMENT



參考編號
REFERENCE No.
A/NE-KTS/487

圖 PLAN
A-3



申請地點界線只作識別用

APPLICATION SITE BOUNDARY FOR IDENTIFICATION PURPOSE ONLY

實地照片 SITE PHOTO

擬議臨時露天存放建築材料(木材及竹)和機器
連附屬辦公室及進行填塘(為期3年)
上水古洞南丈量約份第92約地段第1196號、第1197號及第1198號
PROPOSED TEMPORARY OPEN STORAGE OF CONSTRUCTION MATERIALS
(TIMBER AND BAMBOO), MACHINERY WITH ANCILLARY OFFICE
AND FILLING OF PONDS FOR A PERIOD OF 3 YEARS
LOTS 1196, 1197 AND 1198 IN D.D. 92, KWU TUNG SOUTH, SHEUNG SHUI

規劃署
PLANNING
DEPARTMENT



參考編號
REFERENCE No.
A/NE-KTS/487

圖 PLAN
A-4a

本摘要圖於2020年6月12日擬備，
所根據的資料為攝於
2020年5月22日的實地照片
PLAN PREPARED ON 12.6.2020
BASED ON SITE PHOTOS
TAKEN ON 22.5.2020



實地照片 SITE PHOTO

擬議臨時露天存放建築材料(木材及竹)和機器
連附屬辦公室及進行填塘(為期3年)
上水古洞南丈量約份第92約地段第1196號、第1197號及第1198號
PROPOSED TEMPORARY OPEN STORAGE OF CONSTRUCTION MATERIALS
(TIMBER AND BAMBOO), MACHINERY WITH ANCILLARY OFFICE
AND FILLING OF PONDS FOR A PERIOD OF 3 YEARS
LOTS 1196, 1197 AND 1198 IN D.D. 92, KWU TUNG SOUTH, SHEUNG SHUI

規劃署
PLANNING
DEPARTMENT



參考編號
REFERENCE No.
A/NE-KTS/487

圖 PLAN
A-4b

本摘要圖於2020年6月12日擬備，
所根據的資料為攝於
2020年5月22日的實地照片
PLAN PREPARED ON 12.6.2020
BASED ON SITE PHOTOS
TAKEN ON 22.5.2020



申請地點界線只作識別用
APPLICATION SITE BOUNDARY FOR IDENTIFICATION PURPOSE ONLY

實地照片 SITE PHOTO

擬議臨時露天存放建築材料(木材及竹)和機器
連附屬辦公室及進行填塘(為期3年)
上水古洞南丈量約份第92約地段第1196號、第1197號及第1198號
PROPOSED TEMPORARY OPEN STORAGE OF CONSTRUCTION MATERIALS
(TIMBER AND BAMBOO), MACHINERY WITH ANCILLARY OFFICE
AND FILLING OF PONDS FOR A PERIOD OF 3 YEARS
LOTS 1196, 1197 AND 1198 IN D.D. 92, KWU TUNG SOUTH, SHEUNG SHUI

規劃署
PLANNING
DEPARTMENT



參考編號
REFERENCE No.
A/NE-KTS/487

圖 PLAN
A-4c

本摘要圖於2020年6月12日擬備，
所根據的資料為攝於
2020年5月22日的實地照片
PLAN PREPARED ON 12.6.2020
BASED ON SITE PHOTOS
TAKEN ON 22.5.2020