


要覽圖 KEY PLAN


SCALE 1 : 50 000 比例尺

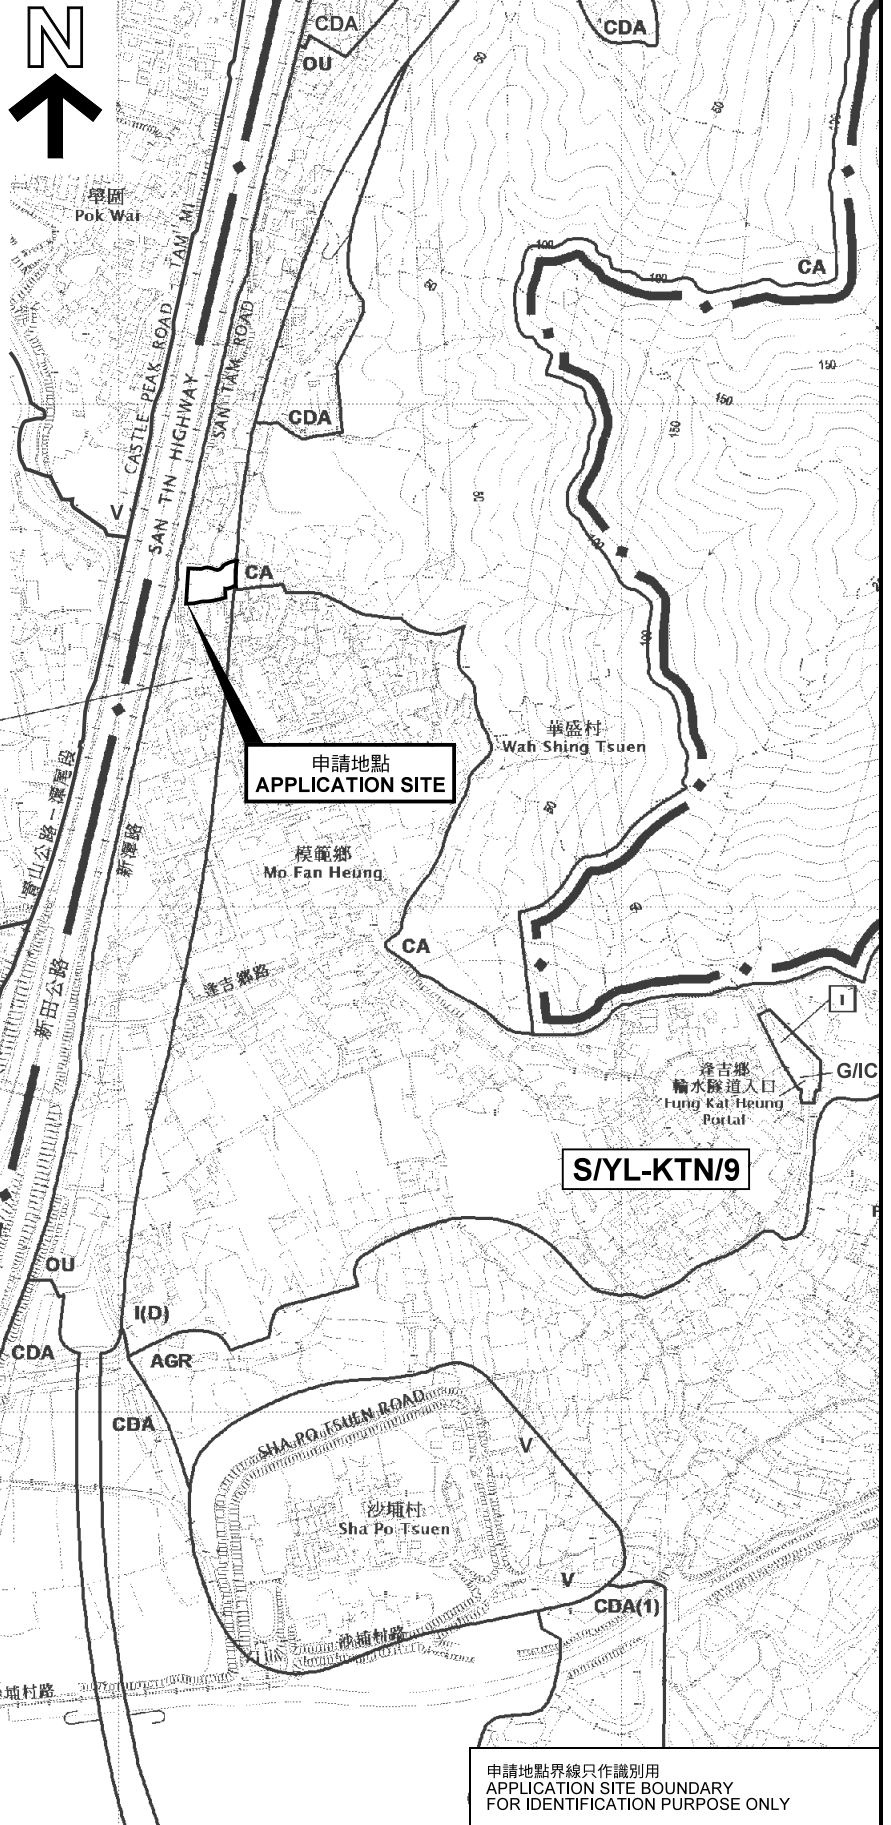

位置圖 LOCATION PLAN

臨時商店及服務行業(財務公司)連附屬員工食堂(為期3年)
元朗新潭路丈量約份第104約地段第4122號、
第4123號、第4124號及第4125號和毗連政府土地
TEMPORARY SHOP AND SERVICES (FINANCIAL INSTITUTION)
WITH ANCILLARY STAFF CANTEEN FOR A PERIOD OF 3 YEARS
LOTS 4122, 4123, 4124 AND 4125 IN D.D. 104 AND
AJOINING GOVERNMENT LAND, SAN TAM ROAD, YUEN LONG

本摘要圖於2017年12月20日擬備，
所根據的資料為於2014年12月2日
展示的分區計劃大綱圖編號 S/YL-KTN/9
EXTRACT PLAN PREPARED ON 20.12.2017
BASED ON OUTLINE ZONING PLAN No.
S/YL-KTN/9 EXHIBITED ON 2.12.2014

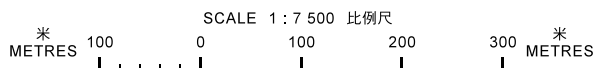

申請地點界線只作識別用
APPLICATION SITE BOUNDARY
FOR IDENTIFICATION PURPOSE ONLY

規劃署
PLANNING
DEPARTMENT



參考編號
REFERENCE No.
A/YL-KTN/581

圖 PLAN
A-1