




要覽圖 KEY PLAN

SCALE 1:50 000 比例尺

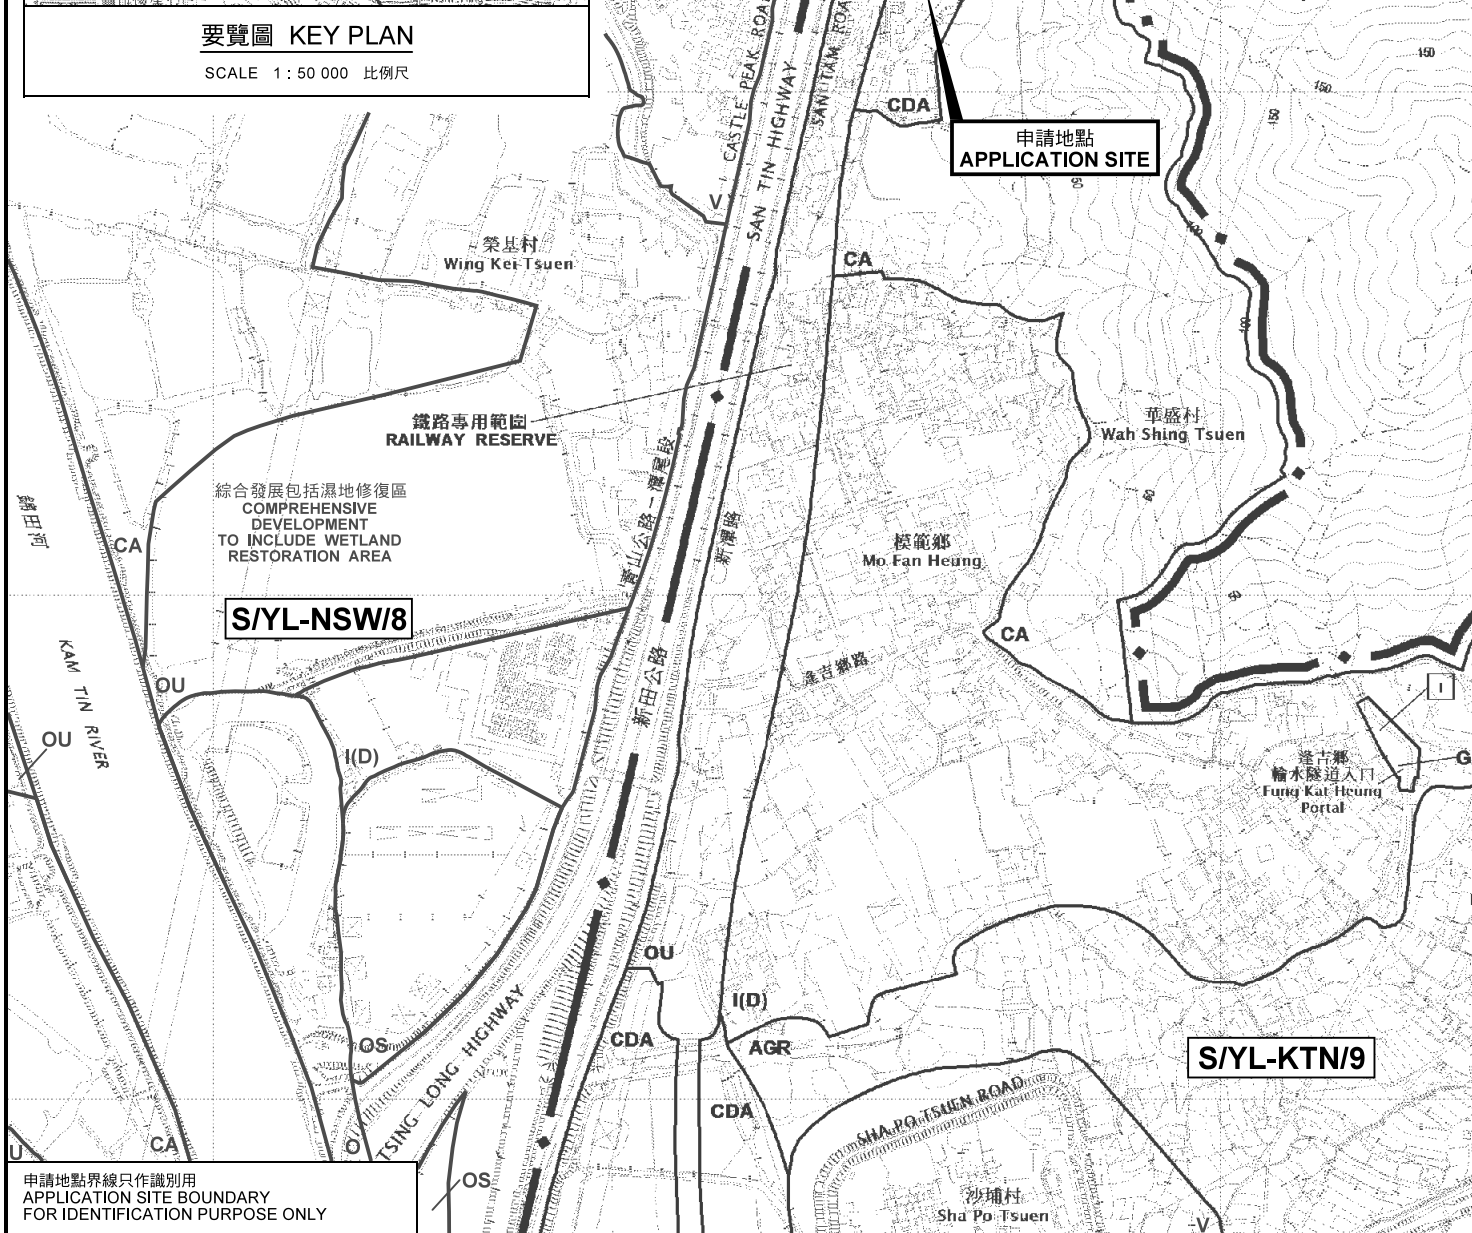

申請地點界線只作識別用
APPLICATION SITE BOUNDARY
FOR IDENTIFICATION PURPOSE ONLY

位置圖 LOCATION PLAN

臨時儲存貨倉(寵物用品及園藝用品)連附屬辦公室(為期3年)
元朗錦田丈量約份第104約地段第3513號(部分)、第3841號B分段、第3842號A分段、
第3843號A分段、第3847號A分段(部分)、第3874號、第3875號、第3876號、第3877號、
第3878號(部分)及第3884號(部分)和毗連政府土地
TEMPORARY WAREHOUSE (PET SUPPLIES AND GARDENING GOODS)
WITH ANCILLARY OFFICE FOR A PERIOD OF 3 YEARS
LOTS 3513 (PART), 3841 S.B. 3842 S.A. 3843 S.A. 3847 S.A (PART)
3874, 3875, 3876, 3877, 3878 (PART) AND 3884 (PART) IN D.D. 104 AND
ADJOINING GOVERNMENT LAND, KAM TIN, YUEN LONG

SCALE 1:7 500 比例尺

米 100 0 100 200 300 米
METRES

規劃署
PLANNING
DEPARTMENT



參考編號
REFERENCE No.
A/YL-KTN/594

圖 PLAN
A-1