


要覽圖 KEY PLAN

SCALE 1 : 50 000 比例尺

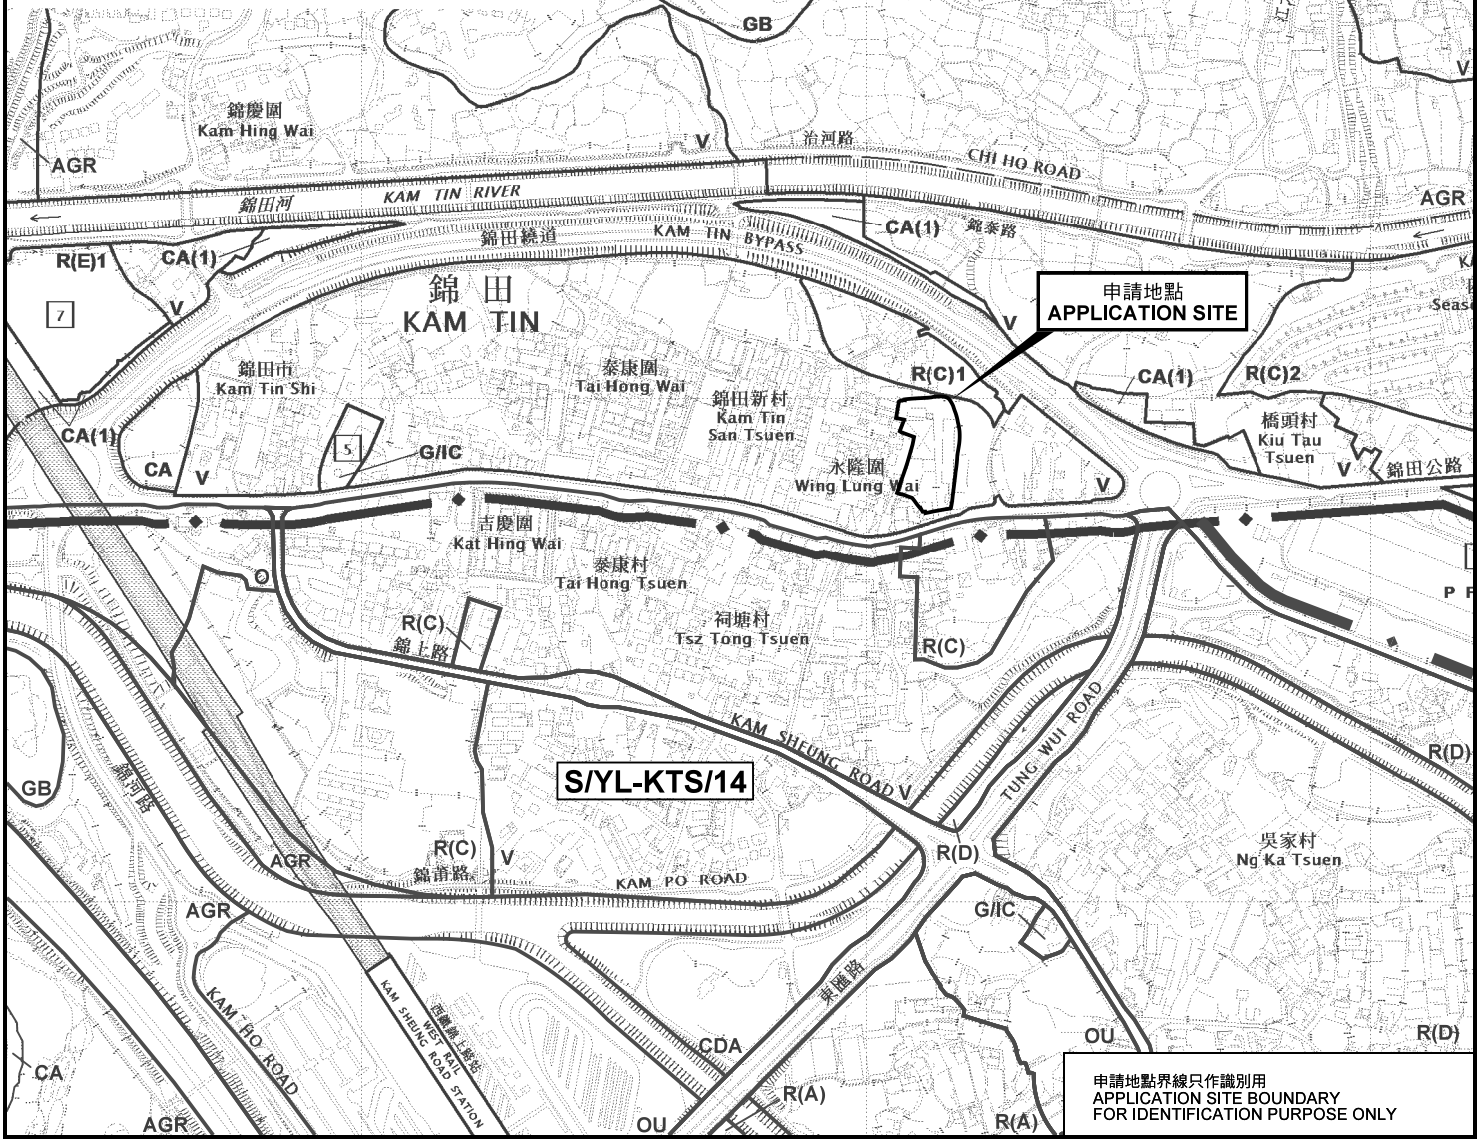


申請地點界線只作識別用
APPLICATION SITE BOUNDARY
FOR IDENTIFICATION PURPOSE ONLY

位置圖 LOCATION PLAN

擬議臨時商店及服務行業(汽車陳列室)及
貯放汽車/汽車零件連附屬辦公室(為期5年)
元朗錦田錦田公路丈量約份第109約地段第457號(部分)、
第458號(部分)及第465號A分段(部分)和毗連政府土地
PROPOSED TEMPORARY SHOP AND SERVICES
(MOTOR VEHICLE SHOWROOM)
WITH STORAGE OF VEHICLES/VEHICLES PARTS
AND ANCILLARY OFFICES USE FOR A PERIOD OF 5 YEARS
LOTS 457(PART), 458(PART) AND 465 S.A(PART) IN D.D. 109
AND ADJOINING GOVERNMENT LAND,
KAM TIN ROAD, KAM TIN, YUEN LONG
SCALE 1 : 7 500 比例尺

本摘要圖於2018年5月24日擬備，
所根據的資料為於2014年12月2日
核准的分區計劃大綱圖編號 S/YL-KTN/9
EXTRACT PLAN PREPARED ON 24.5.2018
BASED ON OUTLINE ZONING PLAN No.
S/YL-KTN/9 APPROVED ON 2.12.2014

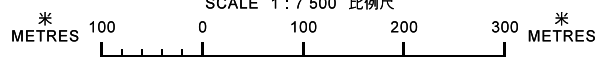

**規劃署
PLANNING
DEPARTMENT**



參考編號
REFERENCE No.
A/YL-KTN/602

圖 PLAN
A-1