




要覽圖 KEY PLAN

SCALE 1 : 50 000 比例尺

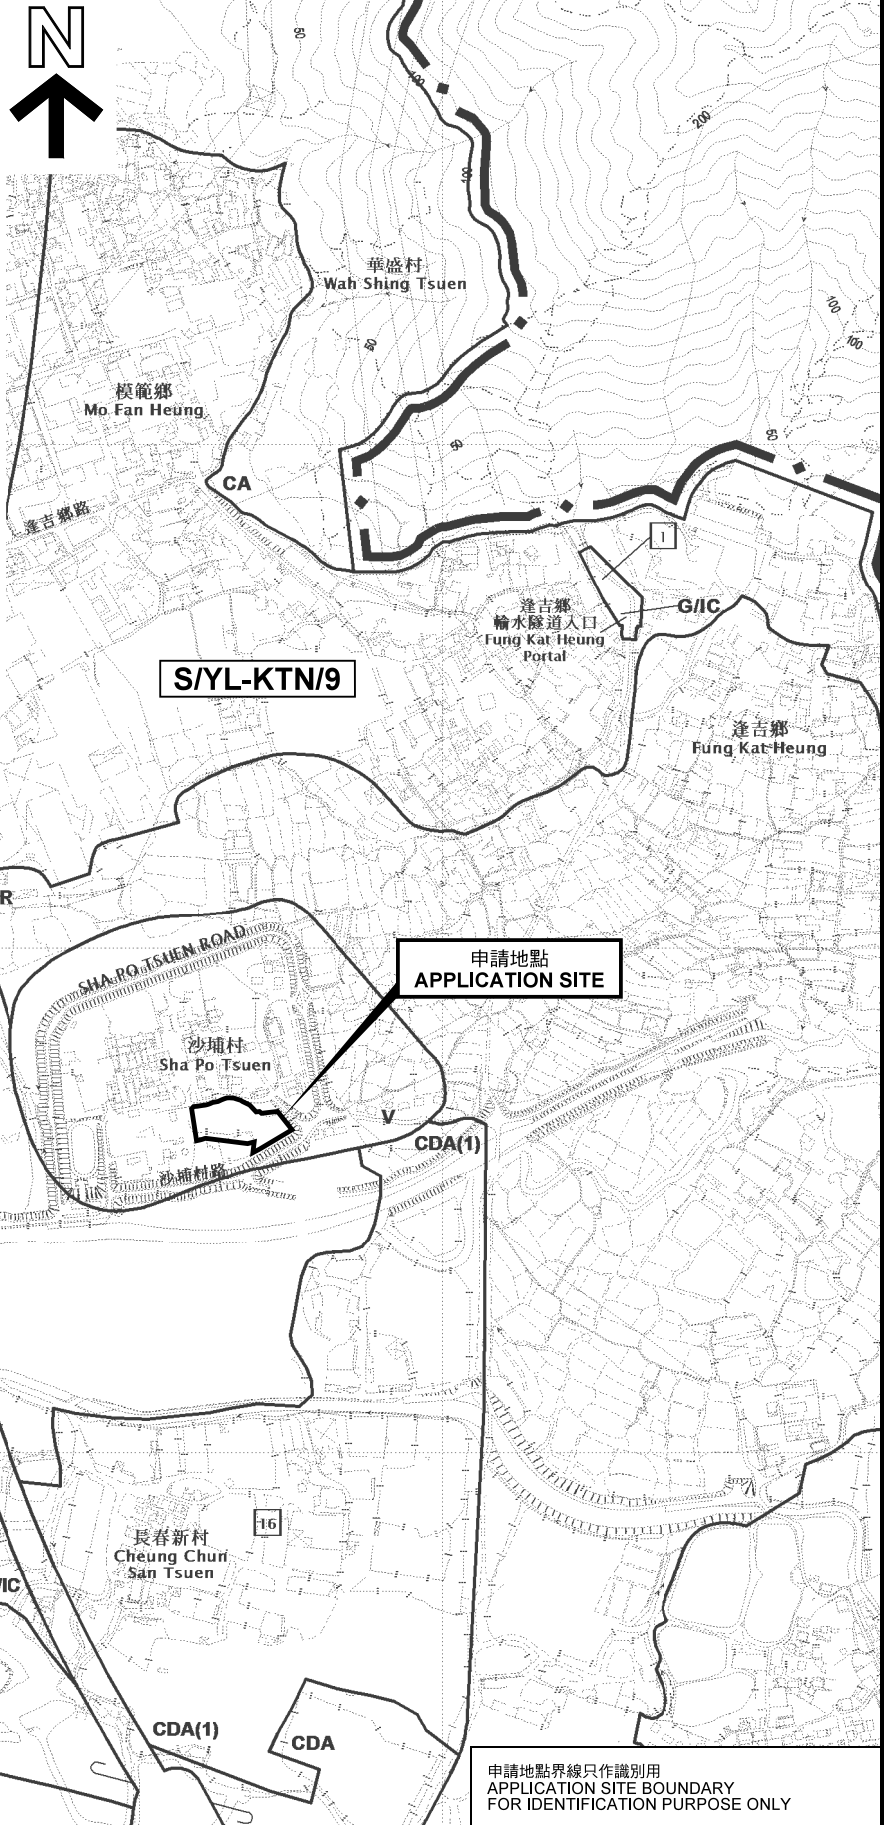

位置圖 LOCATION PLAN

擬議臨時商店及服務行業（汽車陳列室）連附屬辦公室（為期5年）
 錦田沙埔村丈量約份第107約地段第987號餘段（部分）、第989號餘段（部分）、
 第990號餘段（部分）、第1590號（部分）及第1603號（部分）
 PROPOSED TEMPORARY SHOP AND SERVICES
 (VEHICLE SHOWROOM) WITH ANCILLARY OFFICE
 FOR A PERIOD OF 5 YEARS
 LOTS 987 RP (PART), 989 RP (PART), 990 RP (PART), 1590 (PART)
 AND 1603 (PART) IN D.D. 107, SHA PO TSUEN, KAM TIN

SCALE 1 : 7 500 比例尺
 米 100 0 100 200 300 米
 METRES

申請地點界線只作識別用
 APPLICATION SITE BOUNDARY
 FOR IDENTIFICATION PURPOSE ONLY

本摘要圖於2019年10月10日擬備，
 所根據的資料為於2014年12月2日
 核准的分區計劃大綱圖編號 S/YL-KTN/9
 EXTRACT PLAN PREPARED ON 10.10.2019
 BASED ON OUTLINE ZONING PLAN No.
 S/YL-KTN/9 APPROVED ON 2.12.2014

規劃署
 PLANNING
 DEPARTMENT



參考編號
 REFERENCE No.
 A/YL-KTN/675

圖 PLAN
 A-1