


要覽圖 KEY PLAN

SCALE 1 : 50 000 比例尺

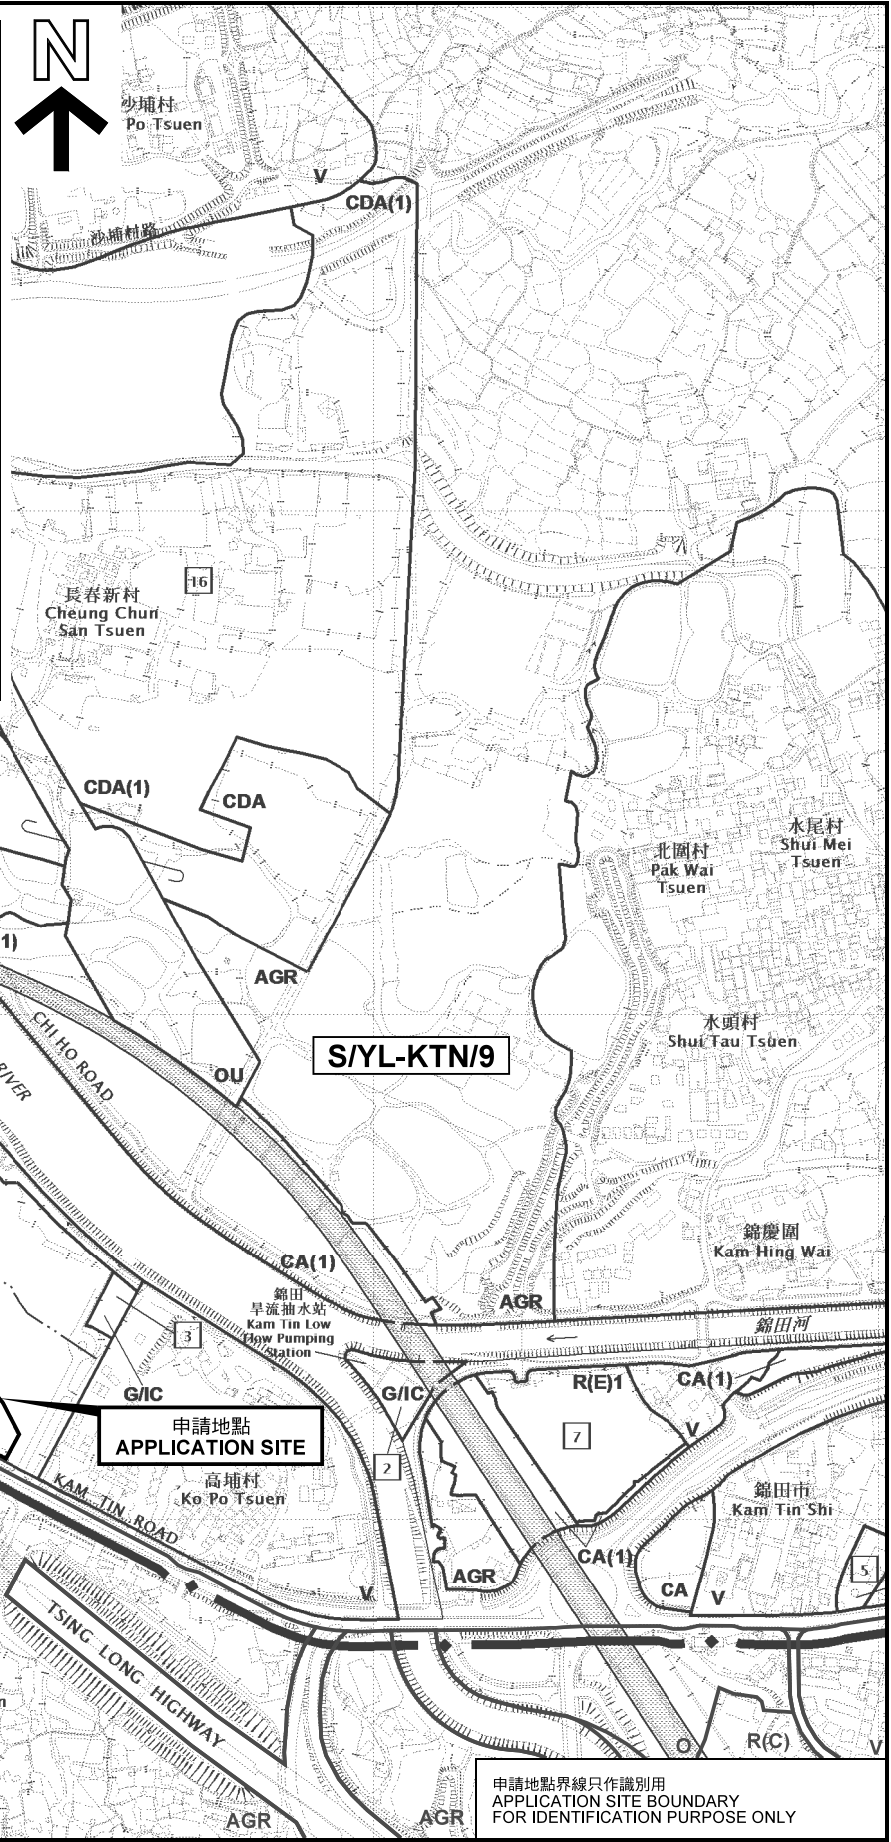


申請地點 APPLICATION SITE

申請地點界線只作識別用
APPLICATION SITE BOUNDARY
FOR IDENTIFICATION PURPOSE ONLY

位置圖 LOCATION PLAN

擬議分層住宅並略為放寬最高地積比率及建築物高度限制
元朗錦田下高埔村丈量約份第103約地段第215號C分段、第242號B分段餘段、第264號B分段餘段、
第266號A分段、第266號餘段、第267號、第268號、第269號B分段餘段、
第269號B分段第2小分段餘段、第270號、第271號、第272號、第275號、第277號(部分)、
第295號(部分)及第296號B分段餘段(部分)和毗連政府土地
PROPOSED FLAT WITH MINOR RELAXATION OF
MAXIMUM PLOT RATIO AND BUILDING HEIGHT RESTRICTIONS
LOTS 215 S.C. 242 S.B RP, 264 S.B RP, 266 S.A, 266 RP, 267, 268,
269 S.B RP, 269 S.B SS.2 RP, 270, 271, 272, 275, 277 (PART), 295 (PART) AND
296 S.B RP (PART) IN D.D.103 AND ADJOINING GOVERNMENT LAND,
HA KO PO TSUEN, KAM TIN, YUEN LONG
SCALE 1 : 7 500 比例尺

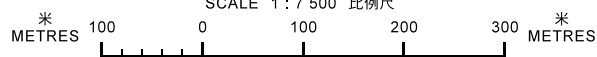

本摘要圖於2020年4月17日擬備，
所根據的資料為於2014年12月2日
核准的分區計劃大綱圖編號 S/YL-KTN/9
EXTRACT PLAN PREPARED ON 17.4.2020
BASED ON OUTLINE ZONING PLAN No.
S/YL-KTN/9 APPROVED ON 2.12.2014

規劃署
PLANNING
DEPARTMENT



參考編號
REFERENCE No.
A/YL-KTN/698

圖 PLAN
A-1