


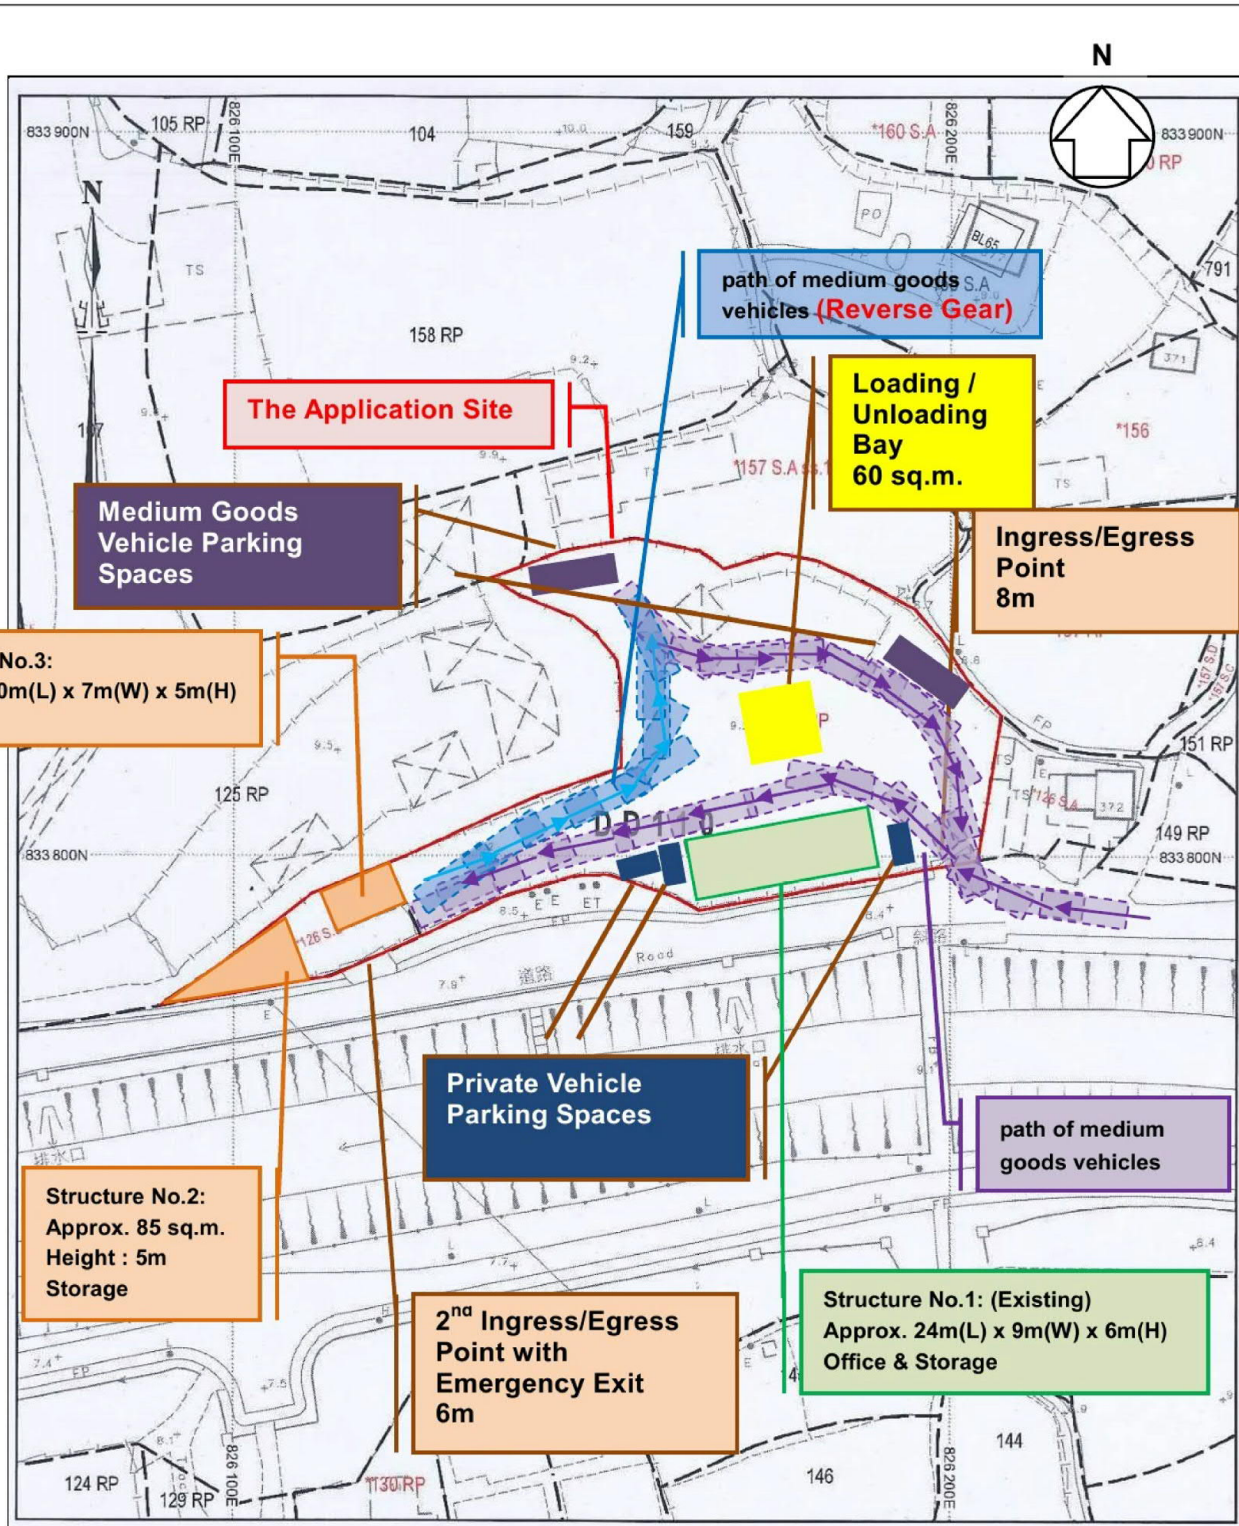

Not to Scale
(For Identification
Purposes Only)


Site Plan
Lot Nos. 126sB and 126RP
in D.D. 110, Pat Heung,
Yuen Long, New Territories,
Hong Kong

BMI APPRAISALS

(摘錄自申請人於 6.5.2020 呈交的進一步資料)
(Extract from Applicant's Further
Information Submitted on 6.5.2020)

參考編號
REFERENCE No.
A/YL-KTN/706


繪圖 DRAWING
A-1

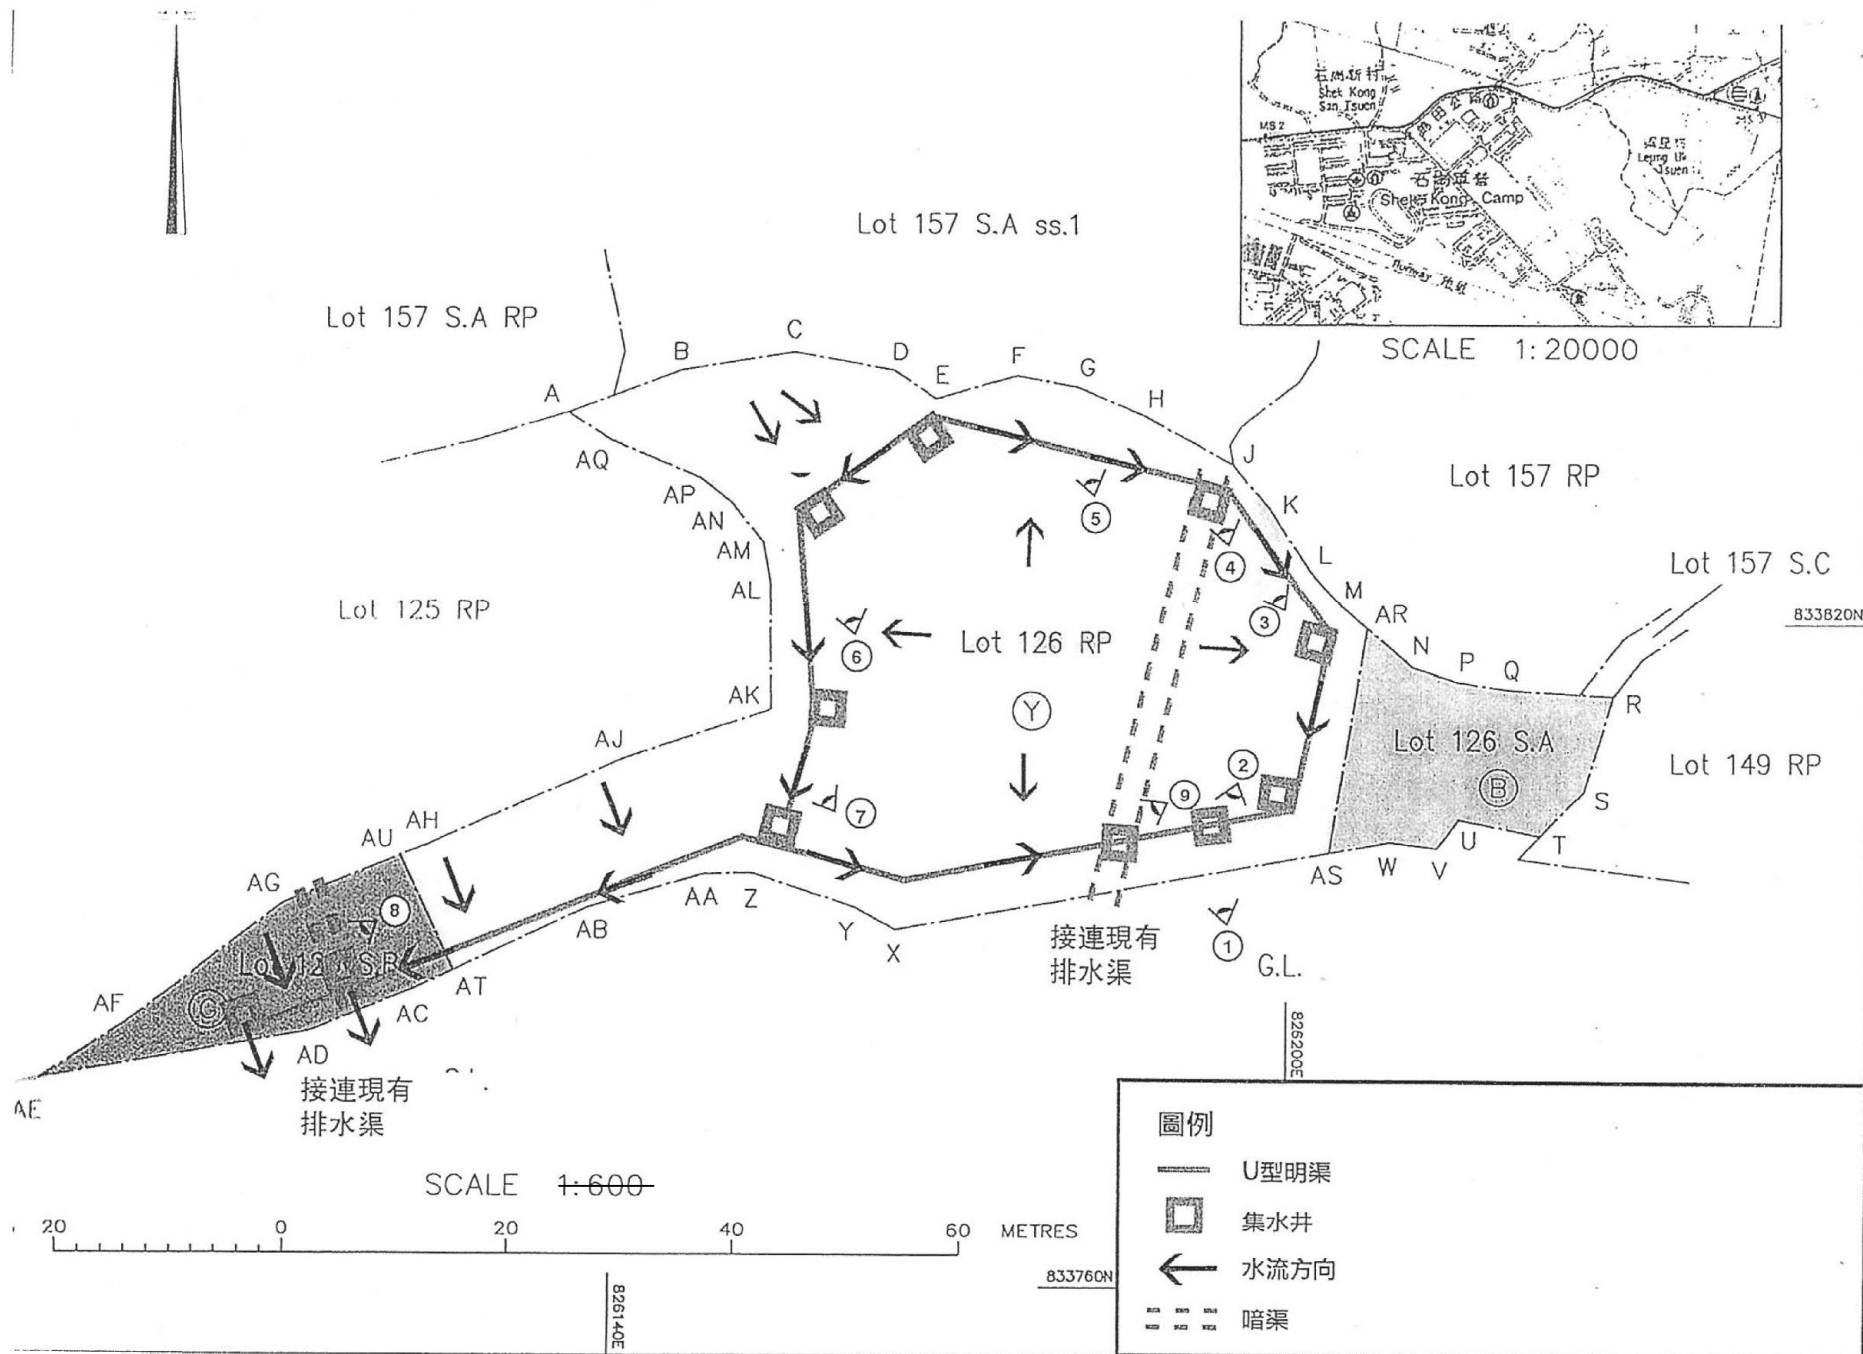

(摘錄自申請人於 26.3.2020 呈交的申請書)
(Extract from Applicant's
Submission of 26.3.2020)

參考編號
REFERENCE No.
A/YL-KTN/706


繪圖 DRAWING
A-2

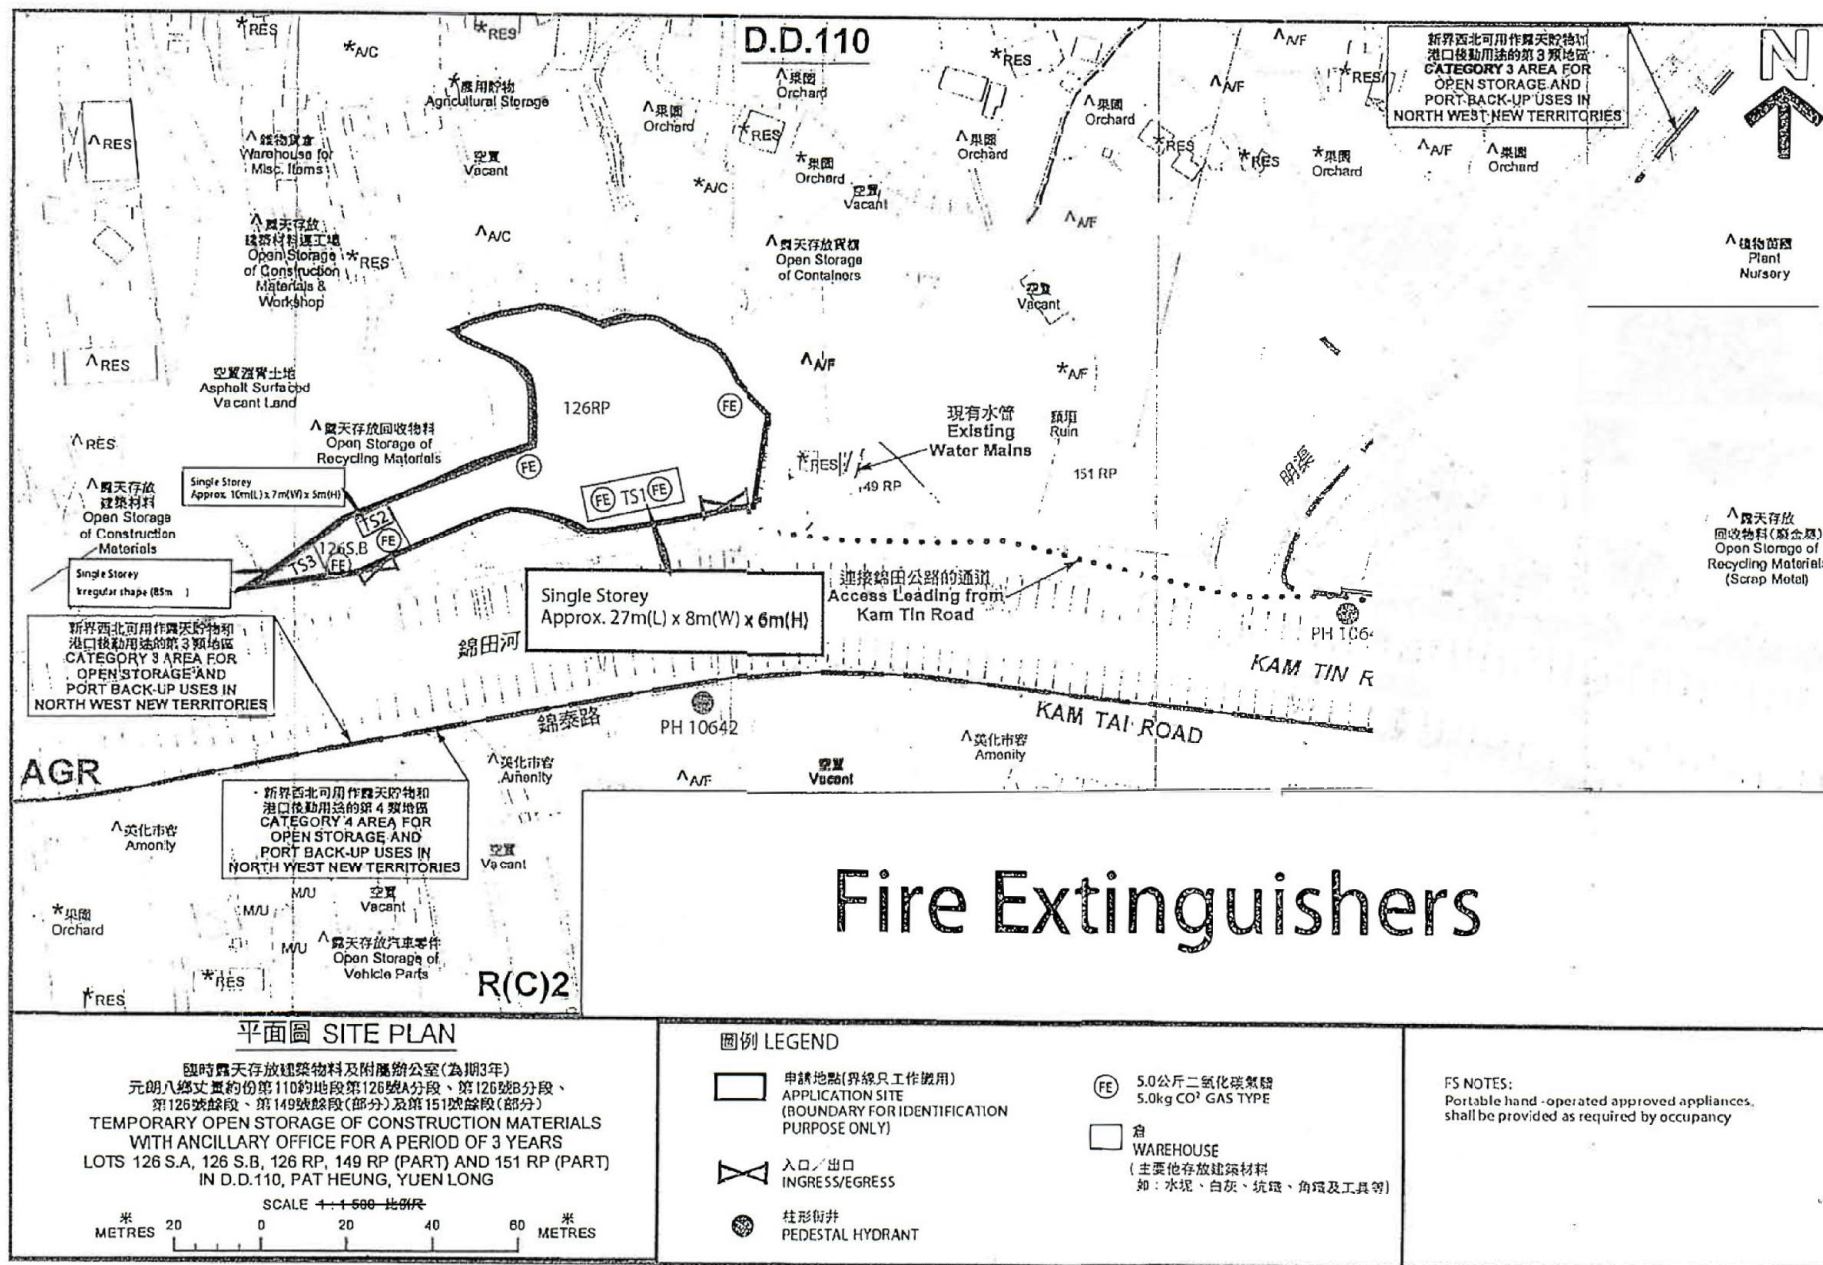

(摘錄自申請人於 26.3.2020 呈交的申請書)
(Extract from Applicant's
Submission of 26.3.2020)

參考編號
REFERENCE No.
A/YL-KTN/706

繪圖 DRAWING
A-3

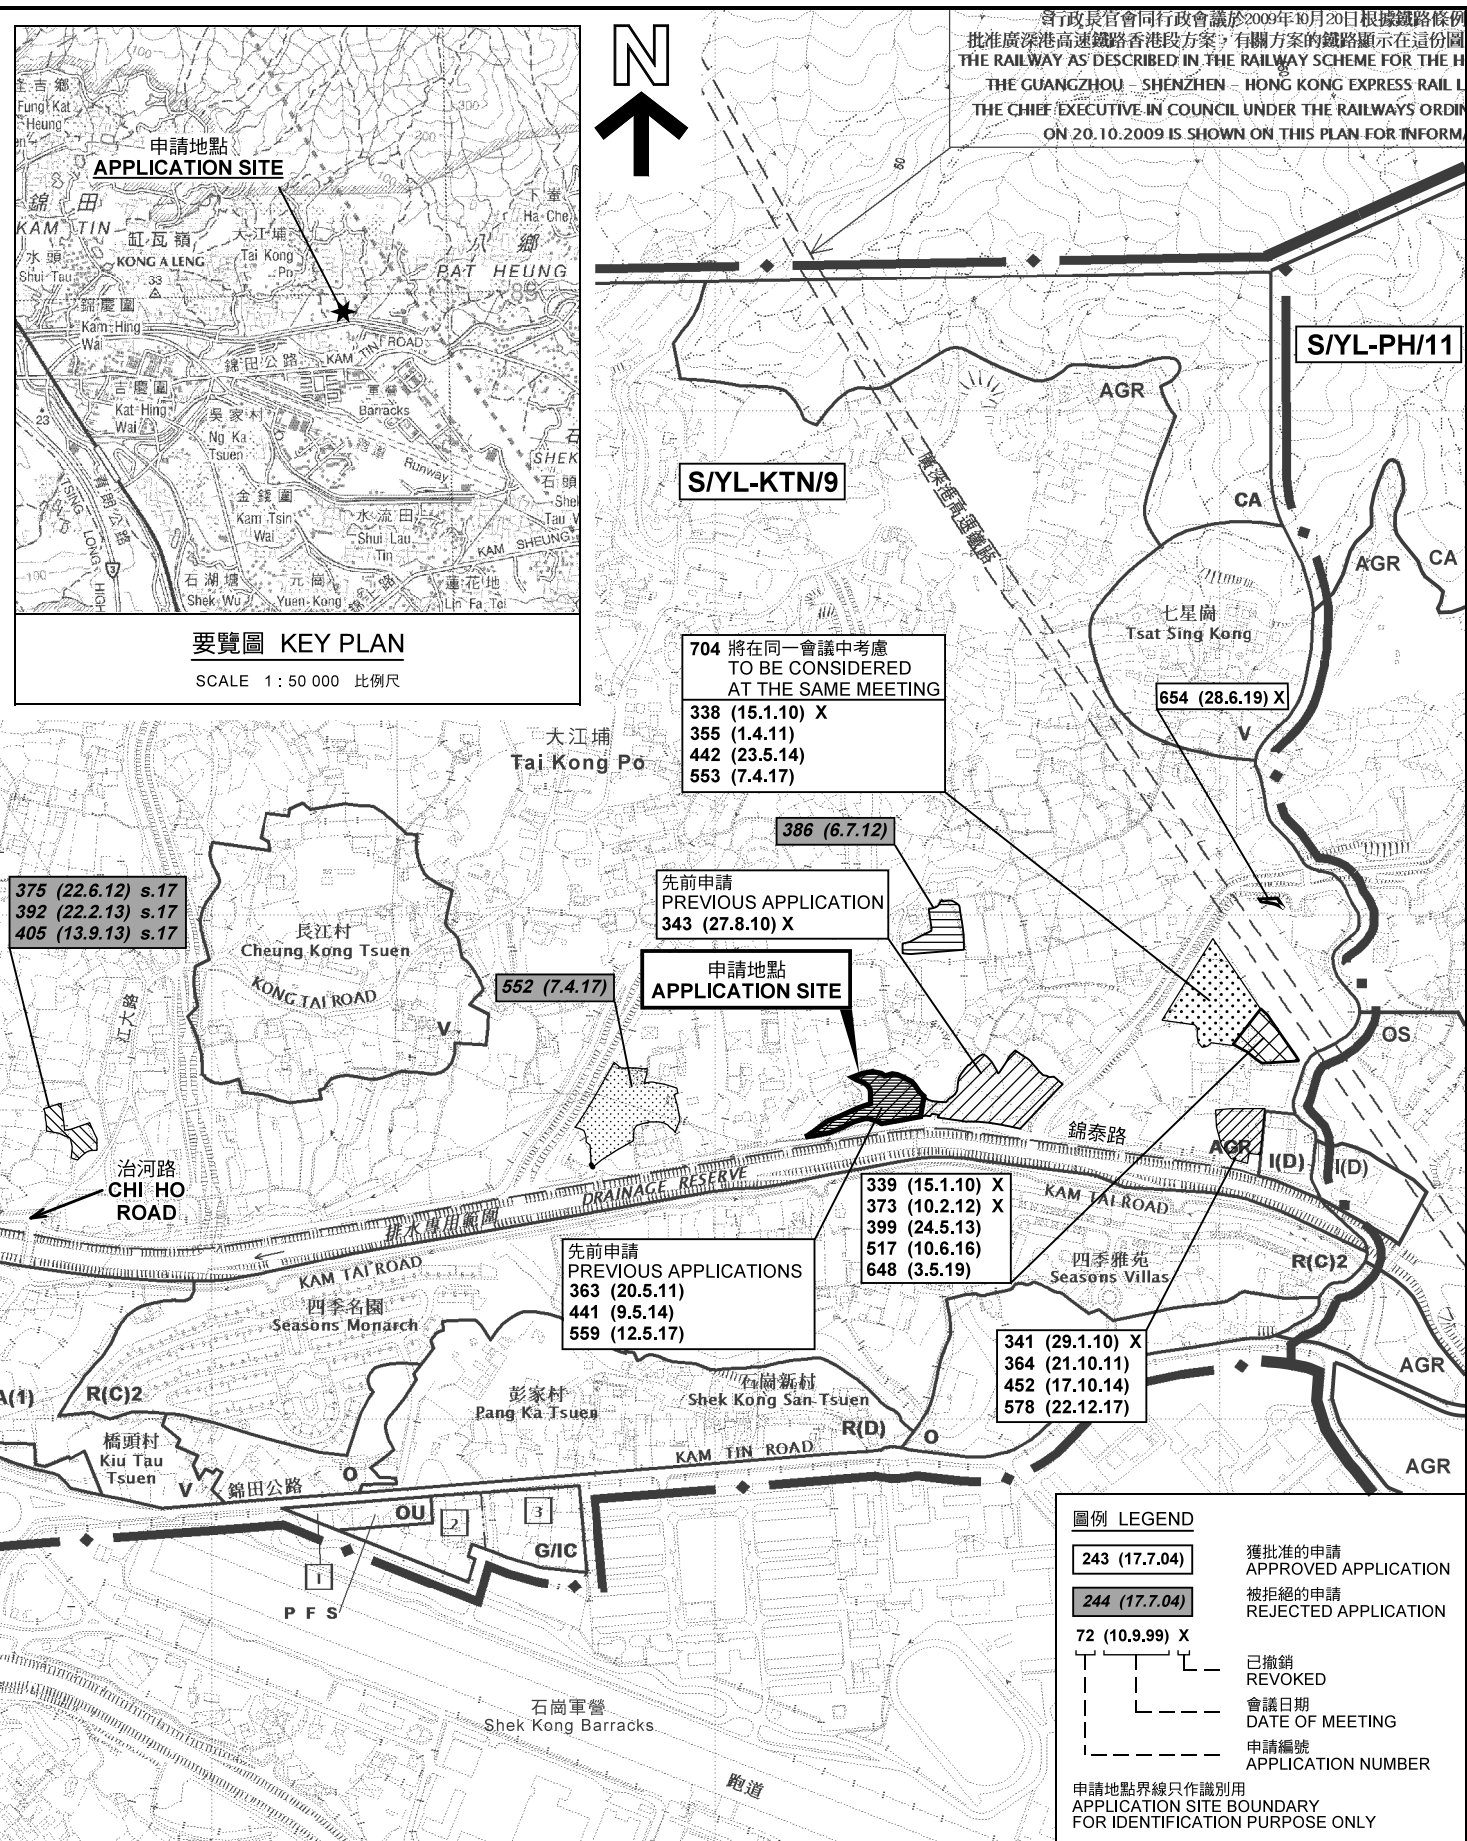

位置圖及同類申請 LOCATION PLAN WITH SIMILAR APPLICATIONS

本摘要圖於2020年5月6日擬備，
所根據的資料為2014年12月2日
核准的分區計劃大綱圖編號 S/YL-KTN/9
EXTRACT PLAN PREPARED ON 6.5.2020
BASED ON OUTLINE ZONING PLAN No.
S/YL-KTN/9 APPROVED ON 2.12.2014

臨時露天存放建築材料連附屬辦公室及
貯物室的規劃許可續期（為期3年）
元朗八鄉丈量約份第110約地段第126號B分段及第126號餘段
RENEWAL OF PLANNING APPROVAL FOR TEMPORARY OPEN STORAGE
OF CONSTRUCTION MATERIALS WITH ANCILLARY OFFICE AND STORAGE
FOR A PERIOD OF 3 YEARS
LOTS 126 S.B AND 126 RP IN D.D. 110, PAT HEUNG, YUEN LONG

SCALE 1:7 500 比例尺
米 100 0 100 200 300 米
METRES

規劃署
PLANNING
DEPARTMENT



參考編號
REFERENCE No.
A/YL-KTN/706

圖 PLAN
A-1



圖例 LEGEND



申請地點(界線只作識別用)
APPLICATION SITE
(BOUNDARY FOR IDENTIFICATION
PURPOSE ONLY)

本摘要圖於2020年4月14日擬備，所根據的資料為地政總署於2018年1月3日拍得的航攝照片編號 E032425C
EXTRACT PLAN PREPARED ON 14.4.2020
BASED ON AERIAL PHOTO No.
E032425C TAKEN ON 3.1.2018
BY LANDS DEPARTMENT

航攝照片 AERIAL PHOTO

臨時露天存放建築材料連附屬辦公室及
貯物室的規劃許可續期(為期3年)
元朗八鄉丈量約份第110約地段第126號B分段及第126號餘段
RENEWAL OF PLANNING APPROVAL FOR TEMPORARY OPEN STORAGE
OF CONSTRUCTION MATERIALS WITH ANCILLARY OFFICE AND STORAGE
FOR A PERIOD OF 3 YEARS
LOTS 126 S.B AND 126 RP IN D.D.110, PAT HEUNG, YUEN LONG

規劃署
PLANNING
DEPARTMENT



參考編號
REFERENCE No.
A/YL-KTN/706

圖 PLAN
A-3



申請地點界線只作識別用 APPLICATION SITE BOUNDARY FOR IDENTIFICATION PURPOSE ONLY

實地照片 SITE PHOTOS

臨時露天存放建築材料連附屬辦公室及
貯物室的規劃許可續期（為期3年）

元朗八鄉丈量約份第110約地段第126號B分段及第126號餘段
RENEWAL OF PLANNING APPROVAL FOR TEMPORARY OPEN STORAGE
OF CONSTRUCTION MATERIALS WITH ANCILLARY OFFICE AND STORAGE
FOR A PERIOD OF 3 YEARS
LOTS 126 S.B AND 126 RP IN D.D. 110, PAT HEUNG, YUEN LONG

規劃署
PLANNING
DEPARTMENT



參考編號
REFERENCE No.
A/YL-KTN/706

圖 PLAN
A-4a

本圖於2020年5月7日擬備，所根據的
資料為攝於2020年5月5日的實地照片
PLAN PREPARED ON 7.5.2020
BASED ON SITE PHOTOS
TAKEN ON 5.5.2020



申請地點界線只作識別用 APPLICATION SITE BOUNDARY FOR IDENTIFICATION PURPOSE ONLY

實地照片 SITE PHOTOS

臨時露天存放建築材料連附屬辦公室及
貯物室的規劃許可續期（為期3年）

元朗八鄉丈量約份第110約地段第126號B分段及第126號餘段

RENEWAL OF PLANNING APPROVAL FOR TEMPORARY OPEN STORAGE
OF CONSTRUCTION MATERIALS WITH ANCILLARY OFFICE AND STORAGE
FOR A PERIOD OF 3 YEARS

LOTS 126 S.B AND 126 RP IN D.D. 110, PAT HEUNG, YUEN LONG

規劃署
PLANNING
DEPARTMENT



參考編號
REFERENCE No.
A/YL-KTN/706

圖 PLAN
A-4b

本圖於2020年5月7日擬備，所根據的
資料為攝於2020年5月5日的實地照片
PLAN PREPARED ON 7.5.2020
BASED ON SITE PHOTOS
TAKEN ON 5.5.2020