
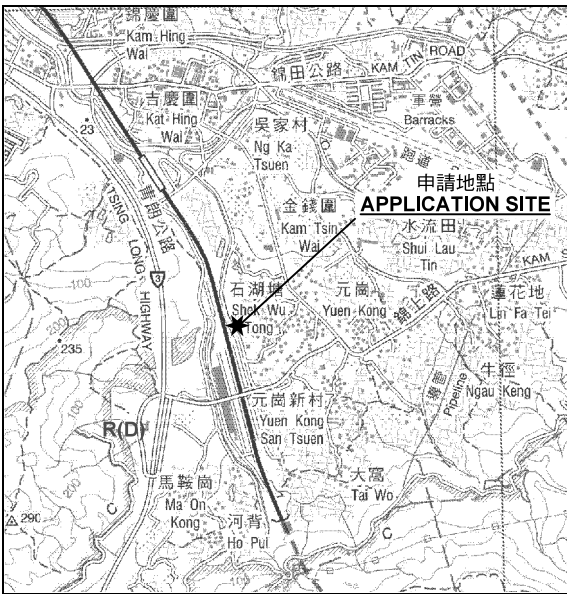


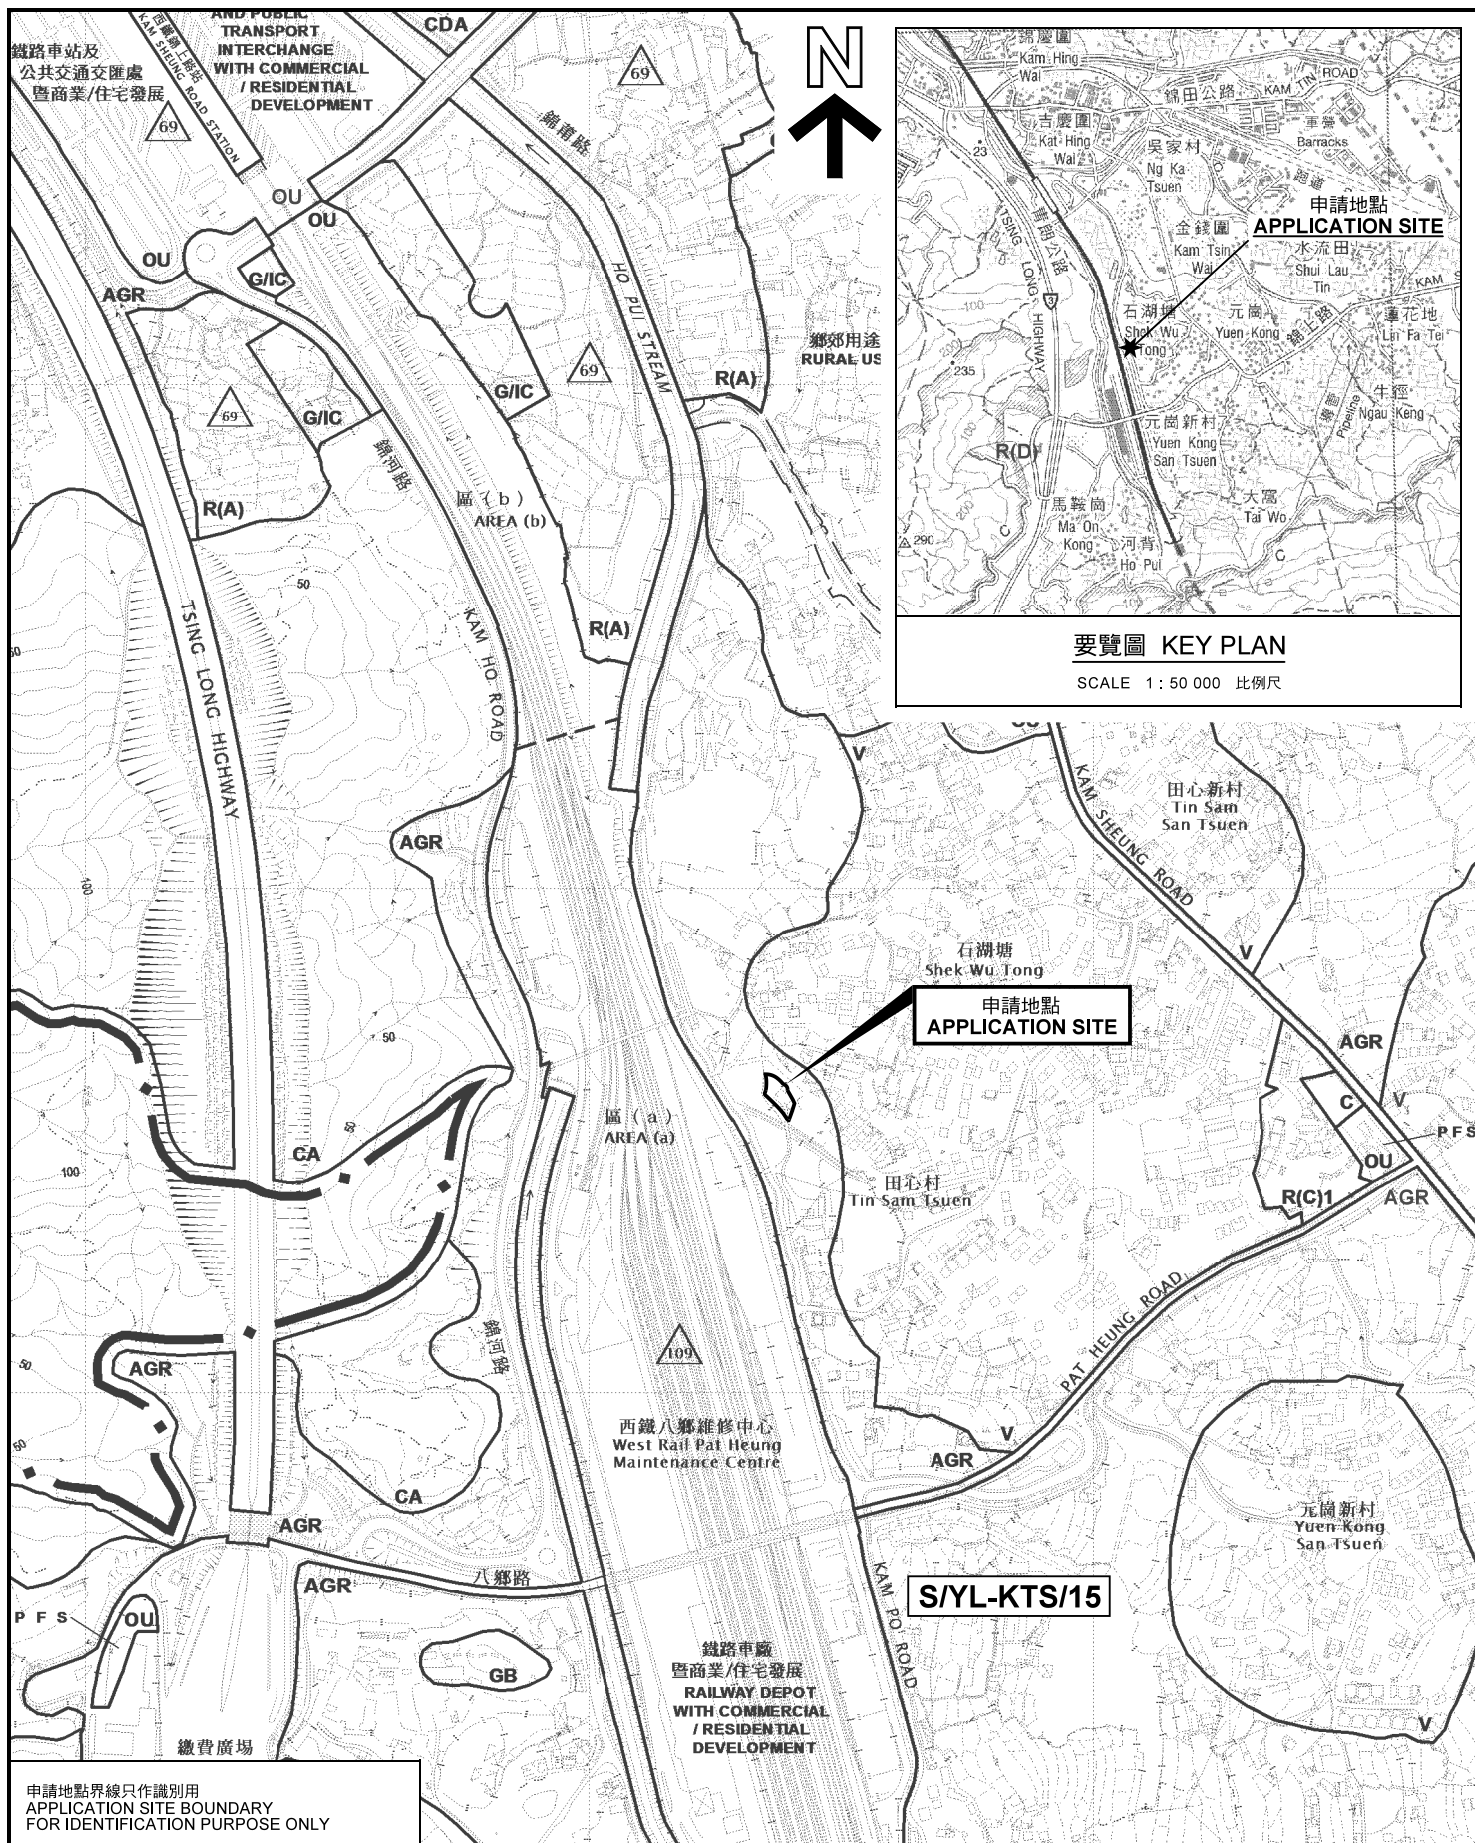

要覽圖 KEY PLAN

SCALE 1 : 50 000 比例尺

位置圖 LOCATION PLAN

申請地點界線只作識別用
APPLICATION SITE BOUNDARY
FOR IDENTIFICATION PURPOSE ONLY

本摘要圖於2019年7月25日擬備，
所根據的資料為於2018年12月11日
展示的分區計劃大綱圖編號 S/YL-KTS/15
EXTRACT PLAN PREPARED ON 25.7.2019
BASED ON OUTLINE ZONING PLAN No.
S/YL-KTS/15 EXHIBITED ON 11.12.18

擬議宗教機構(退修中心)
元朗錦田田心村丈量約份第106約地段第287號
PROPOSED RELIGIOUS INSTITUTION (RETREAT CENTRE)
LOT 287 IN D.D.106, TIN SUM TSUEN, KAM TIN, YUEN LONG

SCALE 1 : 7 500 比例尺
米 100 0 100 200 300 米
METRES

規劃署
PLANNING
DEPARTMENT



參考編號
REFERENCE No.
A/YL-KTS/824

圖 PLAN
A-1