


要覽圖 KEY PLAN

SCALE 1 : 50 000 比例尺

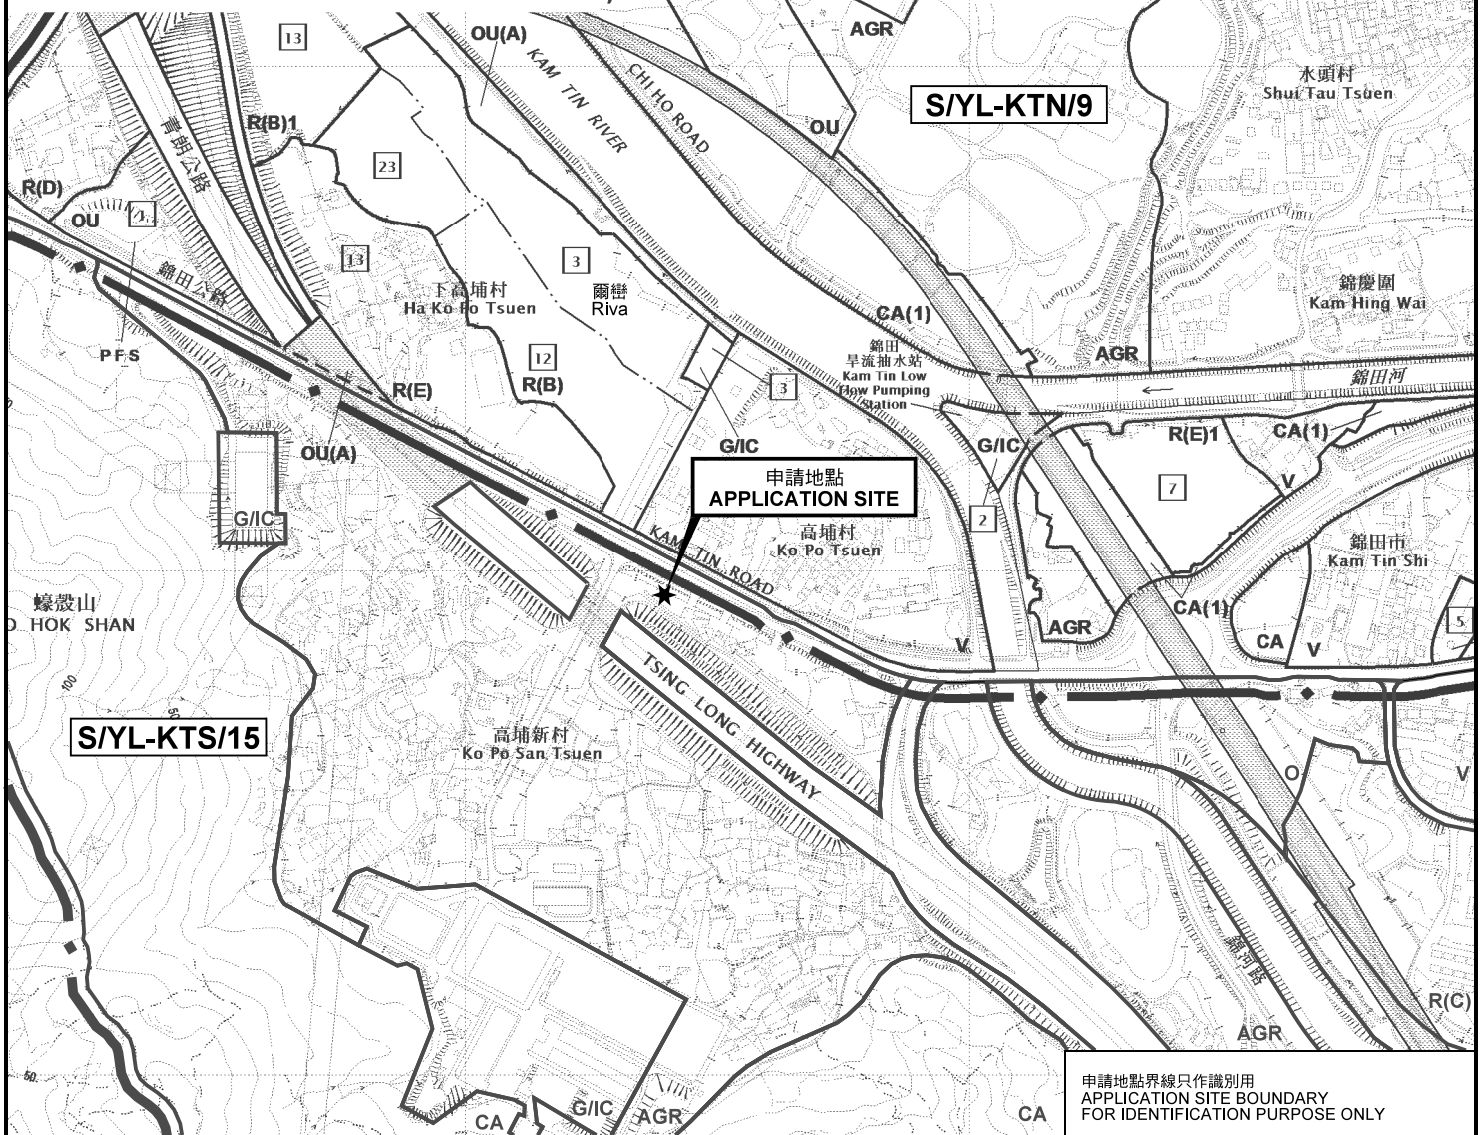

申請地點界線只作識別用  
APPLICATION SITE BOUNDARY  
FOR IDENTIFICATION PURPOSE ONLY

位置圖 LOCATION PLAN

本摘要圖於2019年9月16日擬備，  
所根據的資料為於2014年12月2日  
核准的分區計劃大綱圖編號 S/YL-KTN/9  
EXTRACT PLAN PREPARED ON 16.9.2019  
BASED ON OUTLINE ZONING PLAN No.  
S/YL-KTN/9 APPROVED ON 2.12.2014

擬議公用事業設施裝置（無線電發射站及天線）  
元朗高埔村丈量約份第103約地段第235號餘段（部分）  
PROPOSED PUBLIC UTILITY INSTALLATION  
(RADIO BASE STATION AND ANTENNAE)  
LOT 235 RP (PART) IN D.D. 103,  
KO PO TSUEN, YUEN LONG

SCALE 1 : 7 500 比例尺

米 100 0 100 200 300 米  
METRES METRES

規劃署  
PLANNING  
DEPARTMENT



參考編號  
REFERENCE No.  
A/YL-KTS/828

圖 PLAN  
A-1