
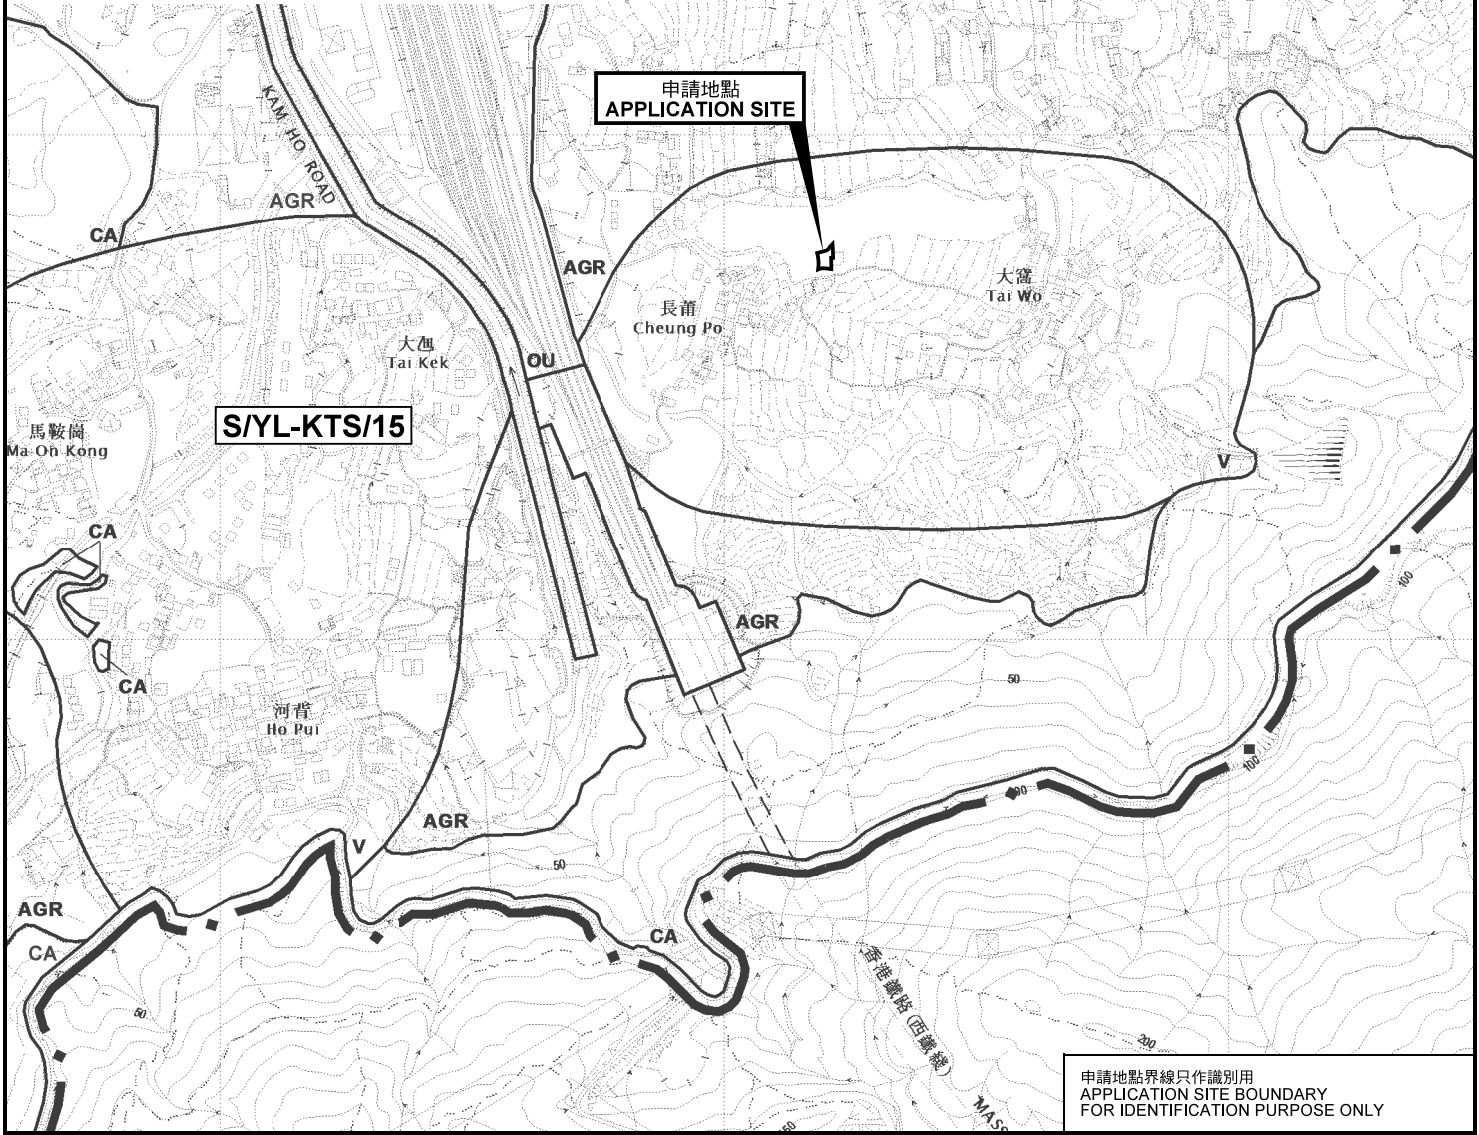


要覽圖 KEY PLAN

SCALE 1 : 50 000 比例尺

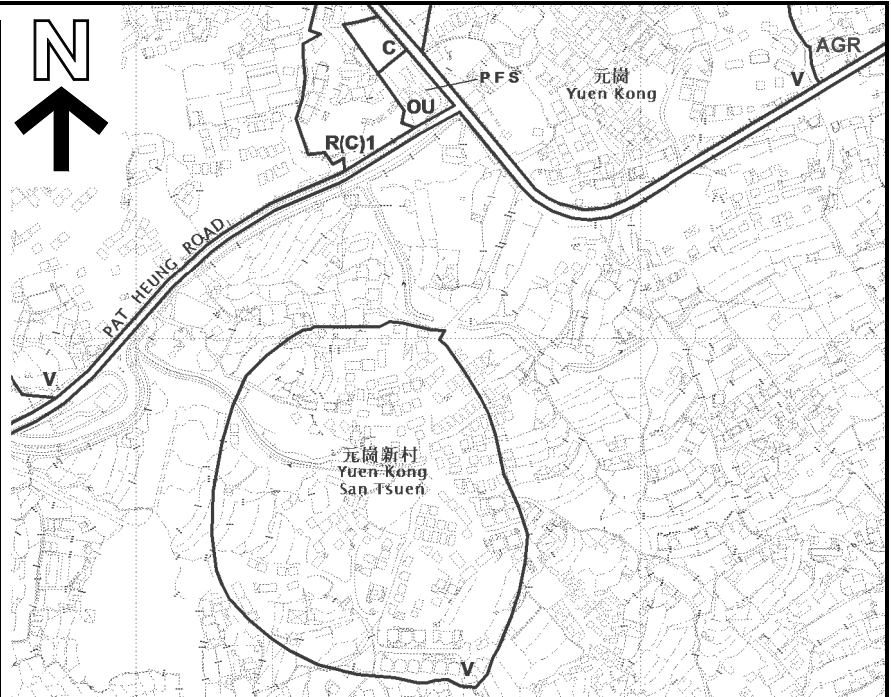

申請地點界線只作識別用
APPLICATION SITE BOUNDARY
FOR IDENTIFICATION PURPOSE ONLY

位置圖 LOCATION PLAN

擬議臨時私人花園 (為期3年)
元朗錦田南丈量約份第113約的政府土地
PROPOSED TEMPORARY PRIVATE GARDEN
FOR A PERIOD OF 3 YEARS
GOVERNMENT LAND IN D.D. 113,
KAM TIN SOUTH, YUEN LONG

規劃署
PLANNING
DEPARTMENT



本摘要圖於2019年12月24日擬備，
所根據的資料為於2018年12月11日
核准的分區計劃大綱圖編號 S/YL-KTS/15
EXTRACT PLAN PREPARED ON 24.12.2019
BASED ON OUTLINE ZONING PLAN No.
S/YL-KTS/15 APPROVED ON 11.12.2018

SCALE 1 : 7 500 比例尺
米 METRES 0 100 200 300 米 METRES

參考編號
REFERENCE No.
A/YL-KTS/835

圖 PLAN
A-1